



Gildandi deiliskipulag 1:2000

Samþykkt í Skipulags- og Umferðarnefnd 25.09.2000
Samþykkt í Borgarráði 26.09.2000
Auglyst í B-Deild Stjórnarliðinda 24.10.2000

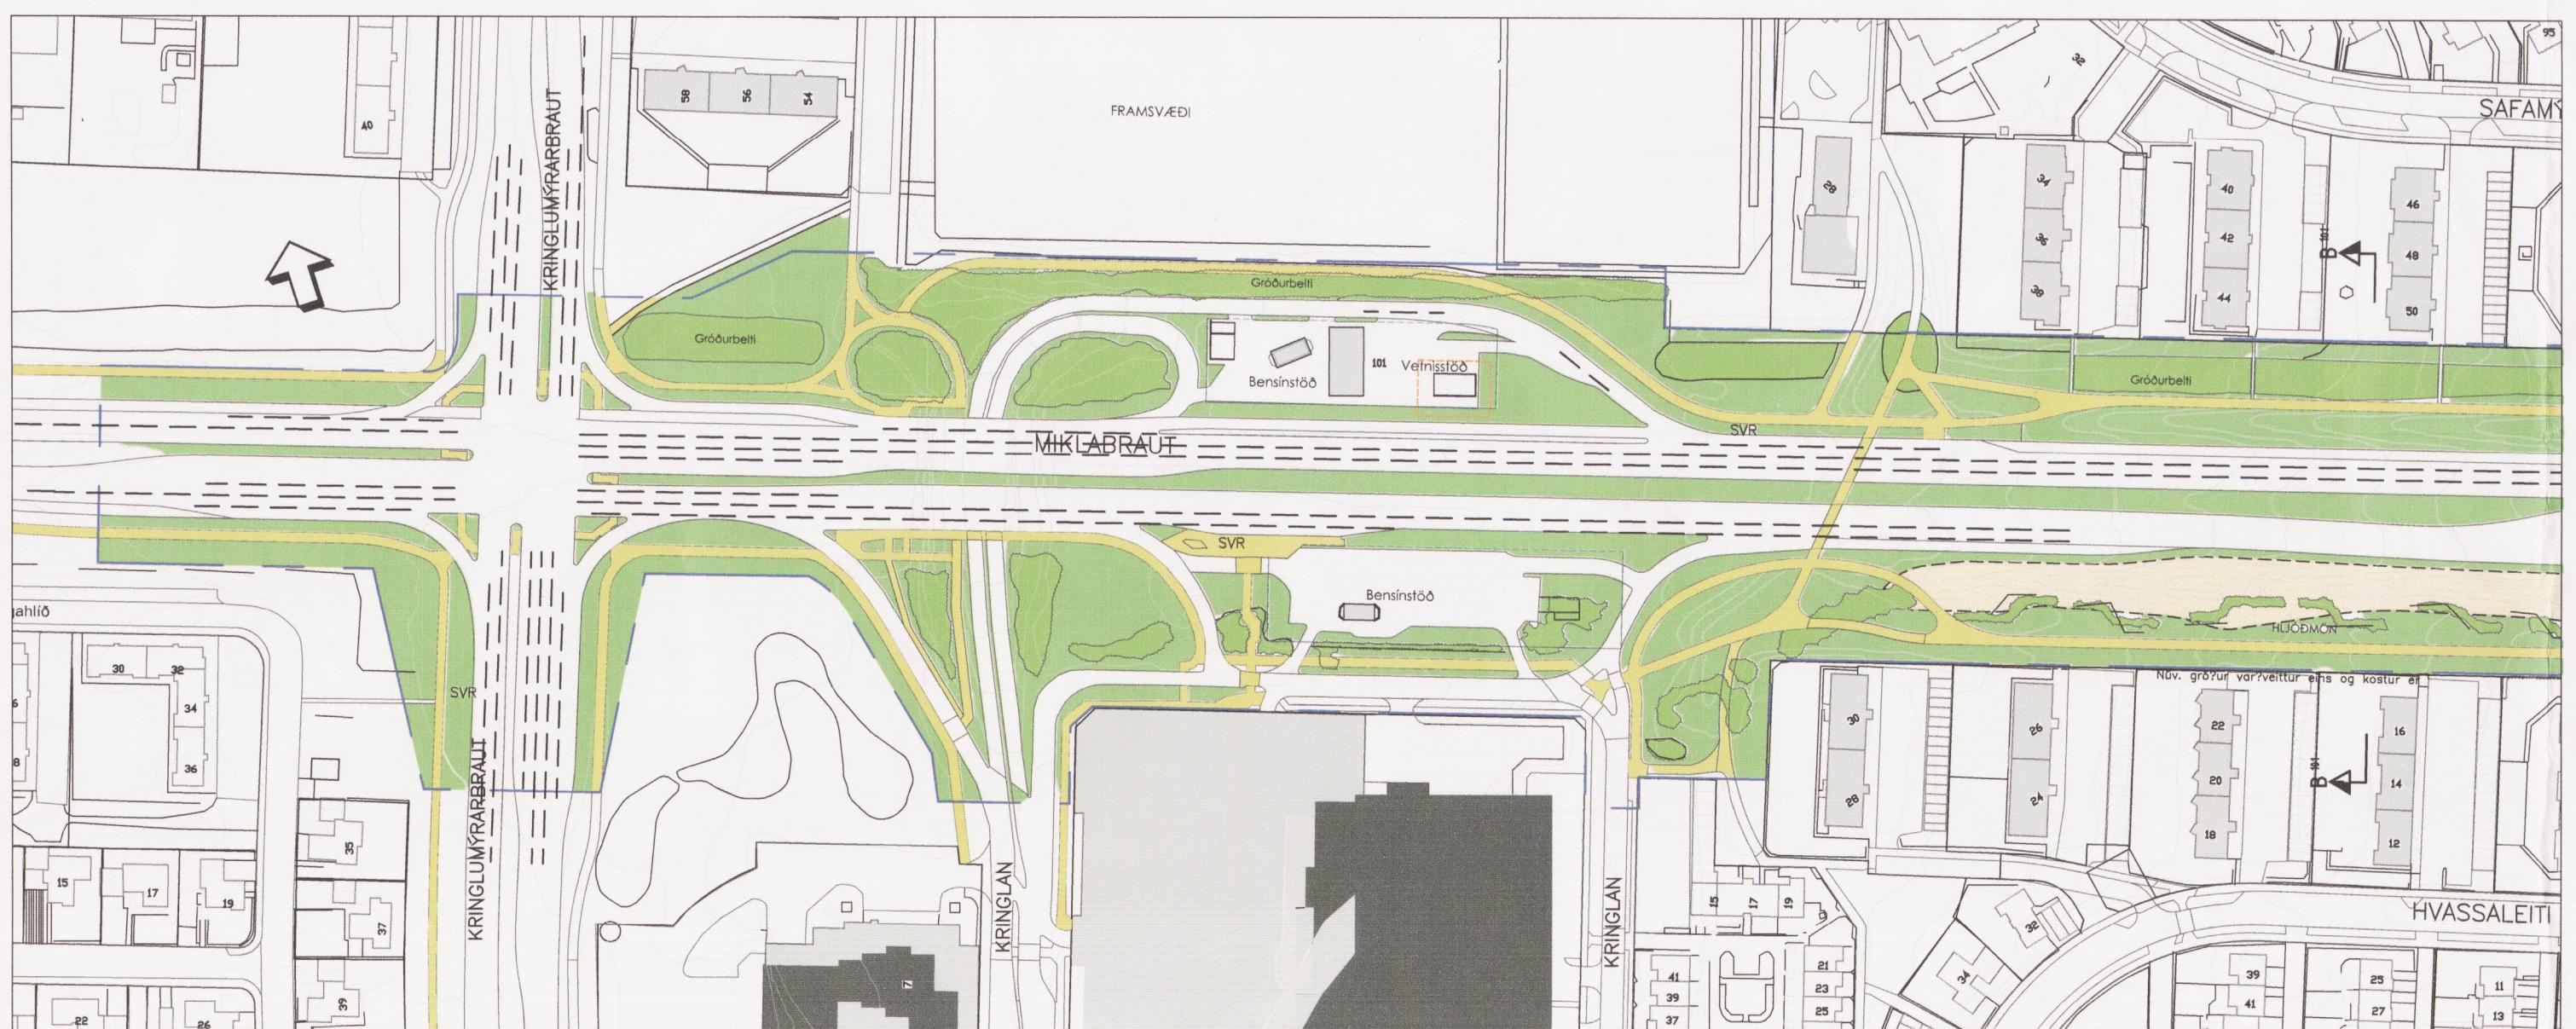

Deiliskipulag tillaga 1:2000

Dags uppdráttar 13.08.2018

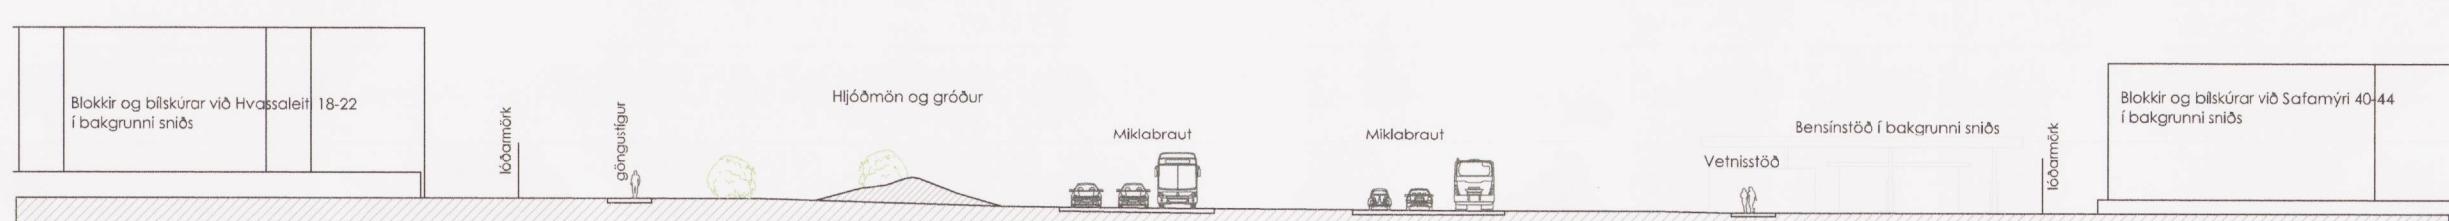

Snið B-B 1:500

Breikku Miklabrautar á milli gatnamóta Kringlumýrarbraut og Grensásvegur.

Greinargerð

Deiliskipulagið sýnir skipulag samgöngumannvirkja á veghelgunarvæði Miklabrautar frá gatnamótum við Kringlumýrarbraut og að gatnamótum við Grensásveg. Með deiliskipulaginu er verið að rýmka fyrir umferð bifreiða til austurs frá gatnamótum við Kringlumýrarbraut. Samhliða þessum aðgerðum er verið að fára göngustíga fjar götu og umferðarnið. Að sunnanverðu fer tengistífigurinn að stórum hluta í skjóli við hljóðmön og gróður.

Umferðarhávaði - hljóðstig

Árið 1996 var reiknað hljóðstig við húsegg á allmögum stöðum í borginni, meðal annars við Miklabraut. Samkvæmt niðurstöðum reikninga er hæsta hljóðstig við húsegg efri hæða íbúðablokka við Háleití, Safamýri og Fellsmúla, sem snúa að Miklabraut, tiltegna um 65-68 dB.

Við útreikninga á hljóðstigi vor sjónum veint að þeim húsum sem liggja næst Miklabraut og var hávaði reiknaður í tveimur sníðum. Niðurstöður útreikninga benda til að hljóðstig breytist tilhöulega lítið frá því sem nú er, eða hækki um 0.5-1 dB(A), þrátt fyrir nokkra aukningumurðum. Í forsendum útreikninga er reiknað er með hámarkshraða 60 km/kst., umferðinni er stjórnad með jósum sem eru stillt innan græna bylgju svo að óklilegt er að hraði aukist þótt gatan verði breikkuð. Hljóðstig er alls staðar undir fráviksmörku, 65 dB(A), við húseggji í 2m hæð frá jörðu, en gaest verið 65-68 dB(A) á þriðju og fjórðu hæð núsa.

Byggð verður jarðvegsmón meðfram fyrirhugaðri framkvæmd eins og kemur fram á uppdrætti og er henni aðdragð að draga úr hávaða frá umferð og getur það numið allt að 6-8 dB(A) lækkun hljóðstigi fyrir neðri hæðir húsa og garða.

Helstu breytingar frá númerandi aðstæðum

Gatnakerfi:

Sýr akbraut Miklabrautar til austurs breikkuð um eina akrein með tilheyrandi aðlögun að gatnamótum við Kringlumýrarbraut, Háleitísbraut og Grensásveg.

Frá gatnamótum Kringlumýrarbrautar austur fyrir aðrein Kringlu inn á Miklabraut er breikku fyrirhuguð til norðurs inn í númerandi umferðareyju, en frá þeiri aðrein fyrir gatnamót Háleitísbrautar og Grensásvegar verður akbraut breikkuð til suðurs. Fyrirhuguð breikkuð er 3.5m.

Gatnamót er breikkuð á sama hátt. Beygjirein vinstrí beygju á gatnamótum Kringlumýrarbrautar og Miklabrautar og á gatnamótum Háleitísbrautar og Miklabrautar verður lengd nokkuð frá því sem nú er. Áætlað er að fára fráein Kringlu inn á Miklabraut til og er hún samkvæmt deiliskipulaginu vestar en númerandi tenging. Fráein bensinstöðvar verður inn á þessa nýju fráein.

Göngu- og hójóreiðastígar:

Helstu breytingar á göngustígum eru að stofnstígar norðan við Miklabraut eru færðir fjar götunni og nær skjólbeltnum sem liggja meðfram götunni. Stígar norðan Miklabrautar er áætlaðir 4m breiðir eftir því sem við verður komið. Tengistígar er sunnanverðu verða einnig færðir fjar götunni. Frá stoppstöð SVR við bensinstöð að sunnanverðu er göngusíg beint að Kringlu, og meðfram götunni til austurs og fyrir Kringluna á leid til austurs meðfram lóðarmörkum blokka sem standa við Hvassaleiti. Á þessum kafla er stígarinn í skjóli frá hljóðmön án milli stígs og götu. Austan við Háleitísbraut er stígarinn sveigður frá götunni.

Girðingar:

Með girðingu eftir miðeyju Miklabrautar er lokað fyrir gönguleiðir yfir Miklabraut utan við gangbrautir við ljósastýrð gatnamót og undir brú við Kringlu.

Gróður:

Allur númerandi gróður verður láttinn standa eins og hægt er. Hlið af ungum gróðri sem er sunnan við Miklabraut á móts við blokkir við Hvassaleiti þarf þótt að fára til að meðan komið verður fyrir 2m hári hljóðmön. Þessum gróðri verður síðan komið fyrir í hljóðmóninum, auk þess sem talsvert verður gróðursett í ný gróðurbeð í fláa hljóðmananna.


Manir og hljóðvarni:

Gert er ráð fyrir hljóðmön sunnan við Miklabraut á móts við blokkir við Hvassaleiti, sem að jafnari verður 2m há. Einig má benda á möguleika á að koma fyrir hljóðvörnum við blokkir við Safamýri og við Fellsmúla, annaðhvort með girðingu inni í skjólbelti, eða hljóðmön út að götu.

HELSTU BREYTINGAR

Tillagan er breyting á deiliskipulagi sem samþykkt var í skipulags- og umferðarnefnd þann 25.09.2000.

Að bæta við vetrnstöð á lóð nr.101 við Miklabraut, með einni dælu sem er bætt við númerandi dælu ásamt búnaði. Hámarkshrað á vegjum á vetrnstöð eru 3 metrar, hámarkshrað á búnaði innan girðingar vetrnstöðvar er 5,1 metrar. Jafnframt er gert ráð fyrir nýri aðkomu inn á lóð frá aðrein af Miklabraut sem er ætluð stórum olliublum. Að auki er óæskilegt að vanda til frágangs við vetrnstöðina, þannig að ásýnd og útilit verði til fyrirmyndar og jafnframt að gróðursetja að einhverju leyti í kringum vegginn við vetrnstöð. Að öðru leyti gilda eldri skilmálar.

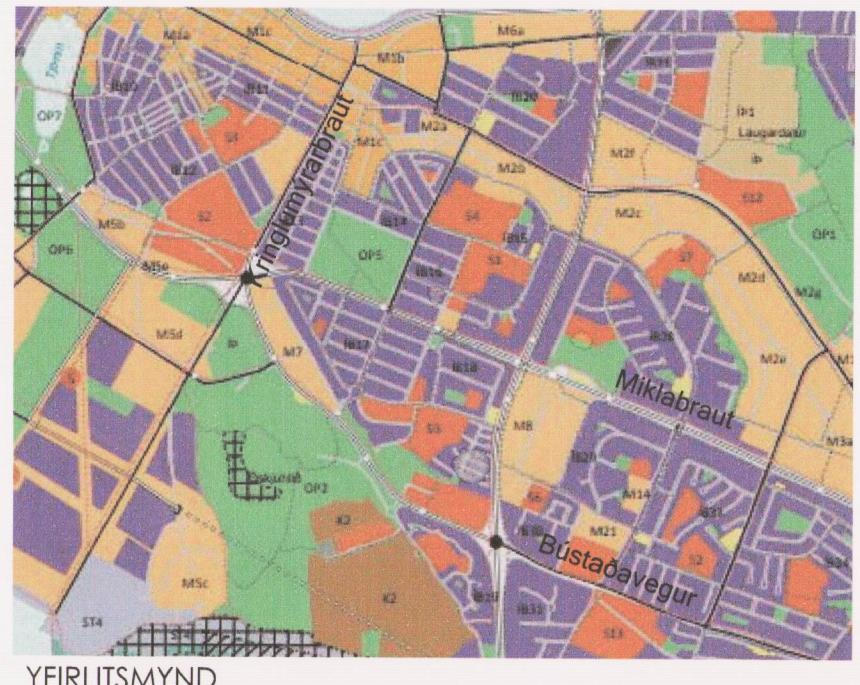

SKÝRINGAR

	MÖRK DEILISKIPULAGS
	NÚVERANDI HÆÐARLÍNUR
	NÝJAR HÆÐARLÍNUR
	NÚVERANDI GONGUSTÍGUR
	NÝIR GONGUSTÍGAR
	HLJÓÐMANIR
	GIRÐING Í MÍDEYJU
	NÚVERANDI GRÓÐURBED
	NÝ GRÓÐURBED
	SVÆÐI SEM BREYTING Á VIÐ UM

Deiliskipulagsbreyting þessi sem fengið hefur meðferð í samræmi við ókvæði 2.mgr 43. gr. skipulagslaga nr. 123/2010 var samþykkt íá skipulags- og samgönguríði þann 22. ágúst 2018.

Til samræmis við heimild í 3.mgr.44.gr.i.f. var breytingin ekki greindarkynnt þar sem hún varðaði ekki hágsmuni annara en Reykjavíkurborgar og/óða umsækjanda.

Auglysing um gildistöku breytingarinnar var birt í B-deild Stjórnarliðinda þann 15. sept 2018.

Björn Atlanum

Tillaga að breytingu á deiliskipulagi	verk	Miklabraut 101
verkkaupi	Íslenska Vetrísfélagið	grunnmynd
heiti	A1-1:2000	
mkv.	14.08.2018	
dags	gov/ep	
hannað	eb	
teiknað		

G.Oddur Viðisson arkitekt FAI
220564-4369