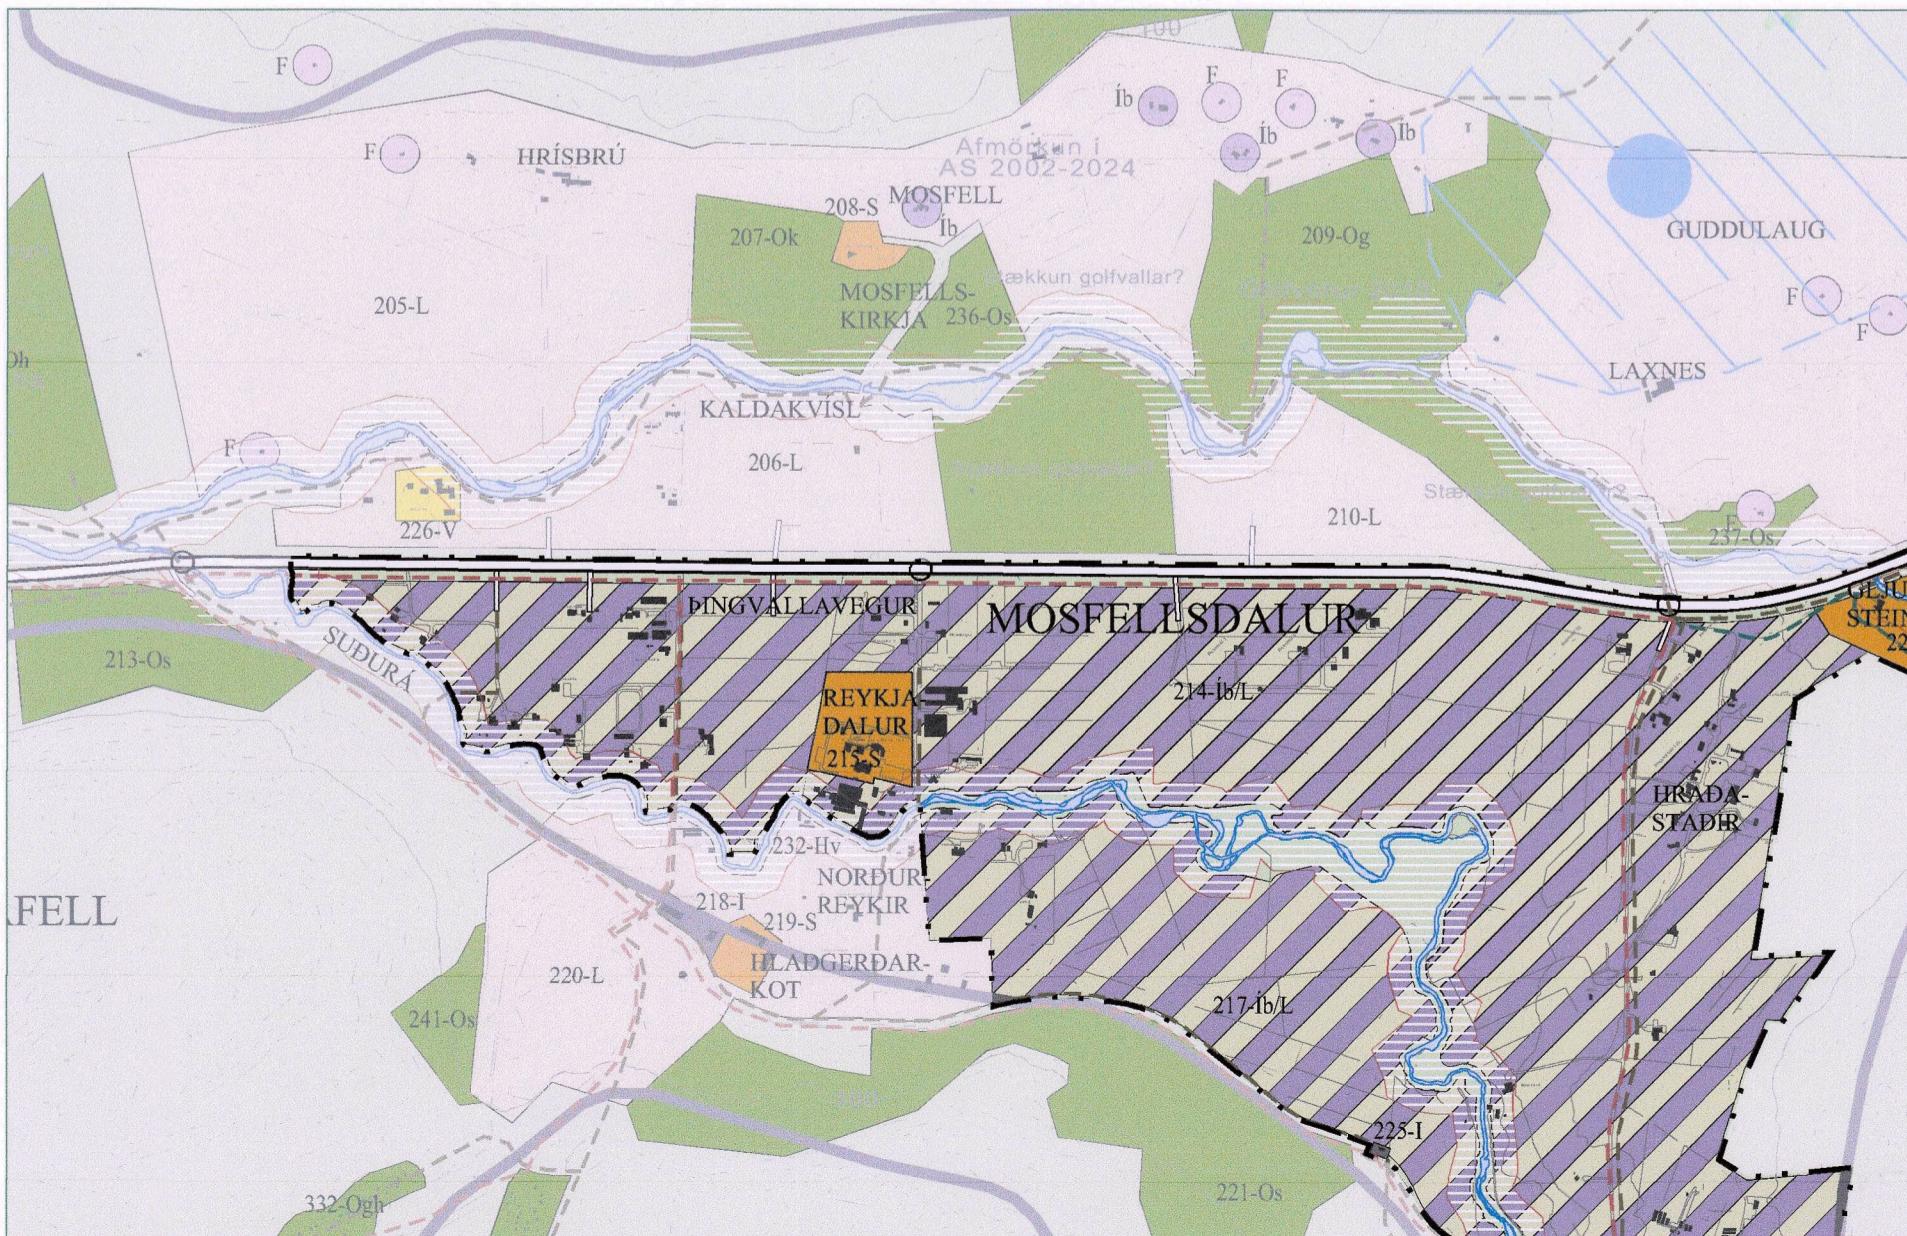

 PÉTTBÝLISUPPDRÁTTUR  
 STADFESTUR AF SKIPULAGSSTOFNUN 19. 09. 2013

 PÉTTBÝLISUPPDRÁTTUR  
 EFTIR BREYTINGU

**GREINARGERÐ**
**Almennt/rökstuðningur**

Mosfellsbær og Vegagerðin í sameiningu standa að gerð deiliskipulags í skilningi 37. gr. skipulagsblaða nr. 123/2010 fyrir þingvallaveg í Mosfellsdal og næsta umhverfi hans.

Helstu framkvæmdir samkvæmt fyrirliggjandi deiliskipulagstilögu er bygging hringtorga á þingvallavegi, annars vegar við gatnamót Helgadalsvegar og hins vegar á milli Reykjahlíðarvegar og Æsustaðavegar. Auk þess eru gerð ný göng undir þingvallaveg á móts við Æsustaðaveg. Gert er ráð fyrir að framkvæmdin muni leiða til þess að meðalhraðinn muni lækka og í kjölfarið verði hægt að fækka tengingum við þingvallaveg á þessum vegarkafla. Ætla má að með lægri meðalhraða og færri vegtingum dragi úr slysahættu og hljóðmengun.

Bæjarstjórn Mosfellsbærar hefur því ákvæðið að breyta Aðalskipulagi Mosfellsbærar 2011-2030 sem samþykkt var í bæjarstjórn 26. 06. 2013.

**Inntak breytingar**
**Reiðleiðir**

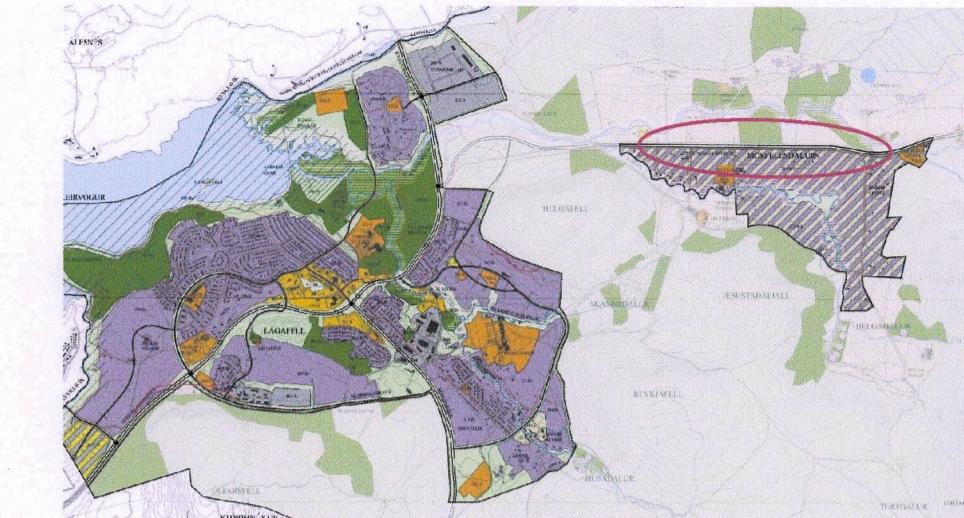
- Reiðleið meðfram þingvallavegi (sunnan vegar) frá Helgadalsvegi í austri vestur fyrir Suðurá í vestri er aflögð.
- Þrjár reiðleiðir sem liggja þvert á fyrnlefndu reiðleið meðfram þingvallavegi tengjast því aðeins til suðurs, þ.e. reiðleið sem liggur í norðurhlíðum Æsustaðafalls og meðfram Æsustaðavegi.

**Tengingar við þingvallaveg**

- Vegtinging sem skilgreind er til norðurs á móts við tengingu frá Brávöllum er lögð af og umferð færð yfir á heimreiðina að Hrísbrú.
- Tengingar Reykjahlíðarvegar, Æsustaðavegar og Mosfellsvegar við þingvallaveg eru aflagðar.
- Nýjar tengingar til suðurs og norðurs við hringtorg á þingvallavegi á milli Reykjahlíðarvegar og Æsustaðavegar.
- Ný göng undir þingvallaveg á móts við Æsustaðaveg.
- Skilgreind er tenging við þingvallaveg frá Furuvöllum.
- Tenging til norðurs á móts við tenginguna við Roðamóá felld niður og ný tenging skilgreind austar, þ.e. í vegarstæði heimreiðarinnar að Lundi.

**Annað**

- Göng undir þingvallaveg nærri Suðurá eru skilgreind á aðalskipulagsupprætti.


 AÐALSKIPULAG MOSFELLSBÆDAR 2011-2030  
 HLUTI ÚR PÉTTBÝLISUPPDRÆTTI (ekki í kvarða)

**LANDNOTKUN:**

ÍBÚDARSVÆDI	— STOFNBRAUT
SVÆDI FYRIR PJÖNUSTUSTOFNANIR	— TENGIBRAUT
MIDSVÆDI	■ ADRIR VEGIR (Til skyringar)
VERSILNAR- OG PJÖNUSTUSVÆDI	● MISLÆG VEGAMÓT
A	○ GÖNGUBRÚ/UNDIRGÖNG
OPIV SVÆDI TIL SÉRSTAKRA NOTA	— ADALSTÍGAR
FLUGVÖLLUR	- - REIDSTÍGAR
ÍFRÓTTASVÆDI	
OB	
HESTHÚSASVÆDI	
Ó	
ÚTVISTASVÆDI	
Og	
SKÓLAGARDAR	
Og	
GOLVVÖLLUR	
OK	
KIRKJUGARDUR	
Os	
SKÓGRÆKT	
Ogh	
GARDHÚSASVÆDI	
Ó	
ÓBYGGD SVÆDI	
VÖTN, ÁR OG SJÓR	
BLÖNDUD LANDNOTKUN	
Íb	
STÖK EINBÝLISHÚS	
F	
STÖK FRÍSTUNDAHÚS	

**SAMGÖNGUR**

NÁTTÚRVERNDARSVÆDI	— STOFNBRAUT
-FRIDLÝST SVÆDI	— TENGIBRAUT
SVÆDI Á NÁTTÚRUMINJASKRÁ	■ ADRIR VEGIR (Til skyringar)
HVERFISVERNDARSVÆDI	● MISLÆG VEGAMÓT
	○ GÖNGUBRÚ/UNDIRGÖNG
	— ADALSTÍGAR
	- - REIDSTÍGAR

**VERNDARSVÆDI**

NÁTTÚRVERNDARSVÆDI	— STOFNBRAUT
-FRIDLÝST SVÆDI	— TENGIBRAUT
SVÆDI Á NÁTTÚRUMINJASKRÁ	■ ADRIR VEGIR (Til skyringar)
HVERFISVERNDARSVÆDI	● MISLÆG VEGAMÓT

**ANNAD**

— MÖRK PÉTTBÝLIS

Aðalskipulagsbreyting bessi sem auglýst hefur verið skv. 31. gr. skipulagsblaða nr. 123/2010 var samþykkt í bæjarstjórn þann 14. november 2013.

Aðalskipulagsbreyting bessi var staðfestar Skipulagsstofnun þann 4. feb. 2019.  
  


TEKNISTOFA ARKITEKTA		MOSFELLSBÆR	
GYLFI GUÐJÓNSSON OG FÉLAGAR ehf.		PÍNGVALLAVEGUR - MOSFELLDAL	
ARKITEKTAR FAÍ.		VERK	
VEGMÚLA 2	108 REYKJAVÍK	16-370	
SÍMI: 552-8740	WWW.TEIKNA.IS		
NETFANG:	TEIKNA@TEIKNA.IS		
HANNAD gy KVARDI 1:15000		REYKJAVÍK 2016-11-23	
		BREYTT 2016-12-16 2017-07-07 2018-04-10 2018-11-19	
		001	