




SNID A 1:500

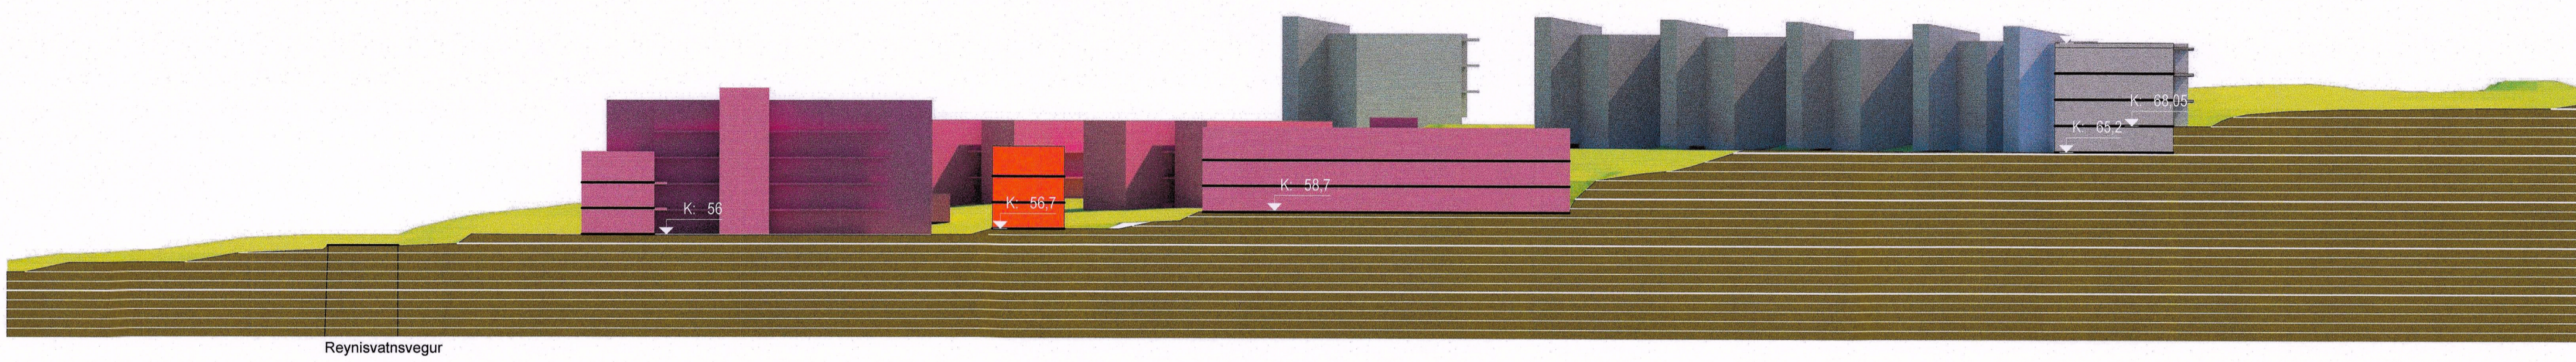

SNID B 1:500

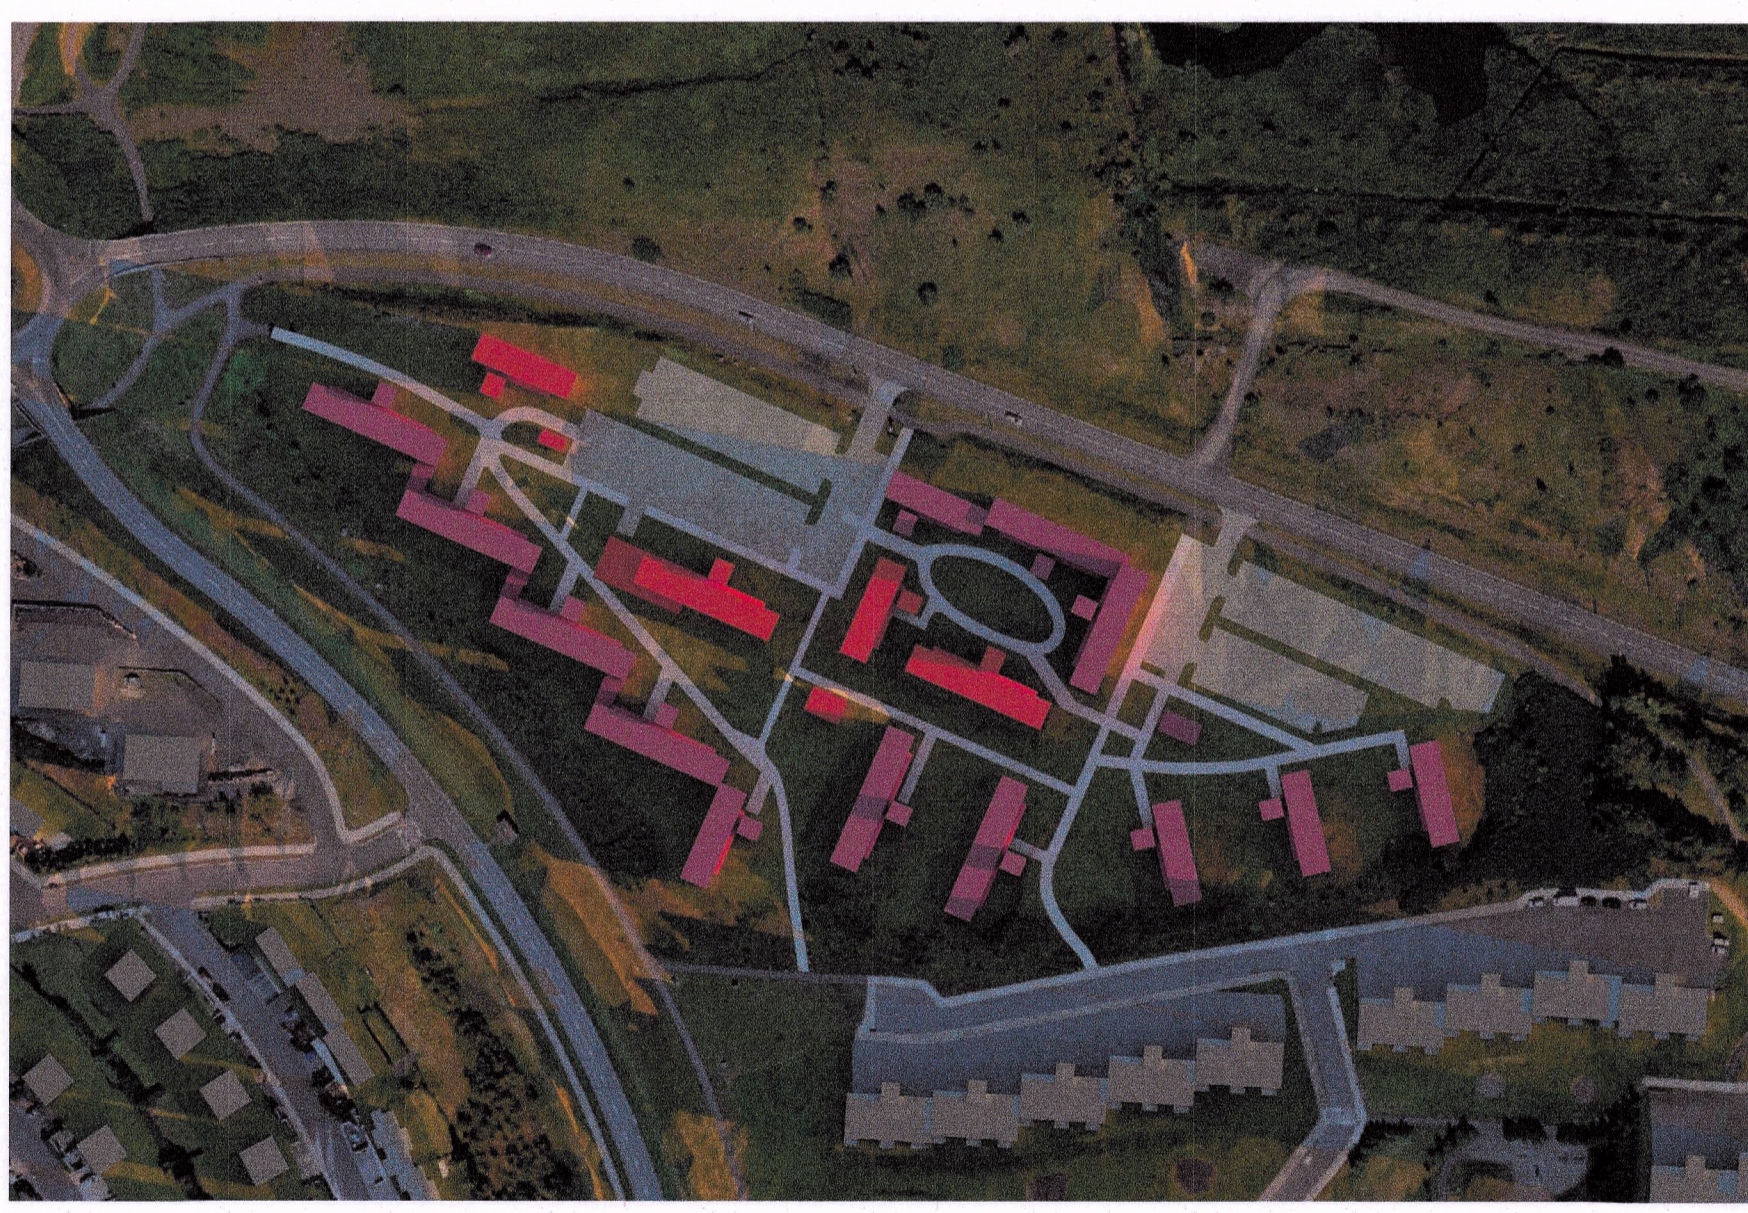


JAFNDÆGUR KL. 10

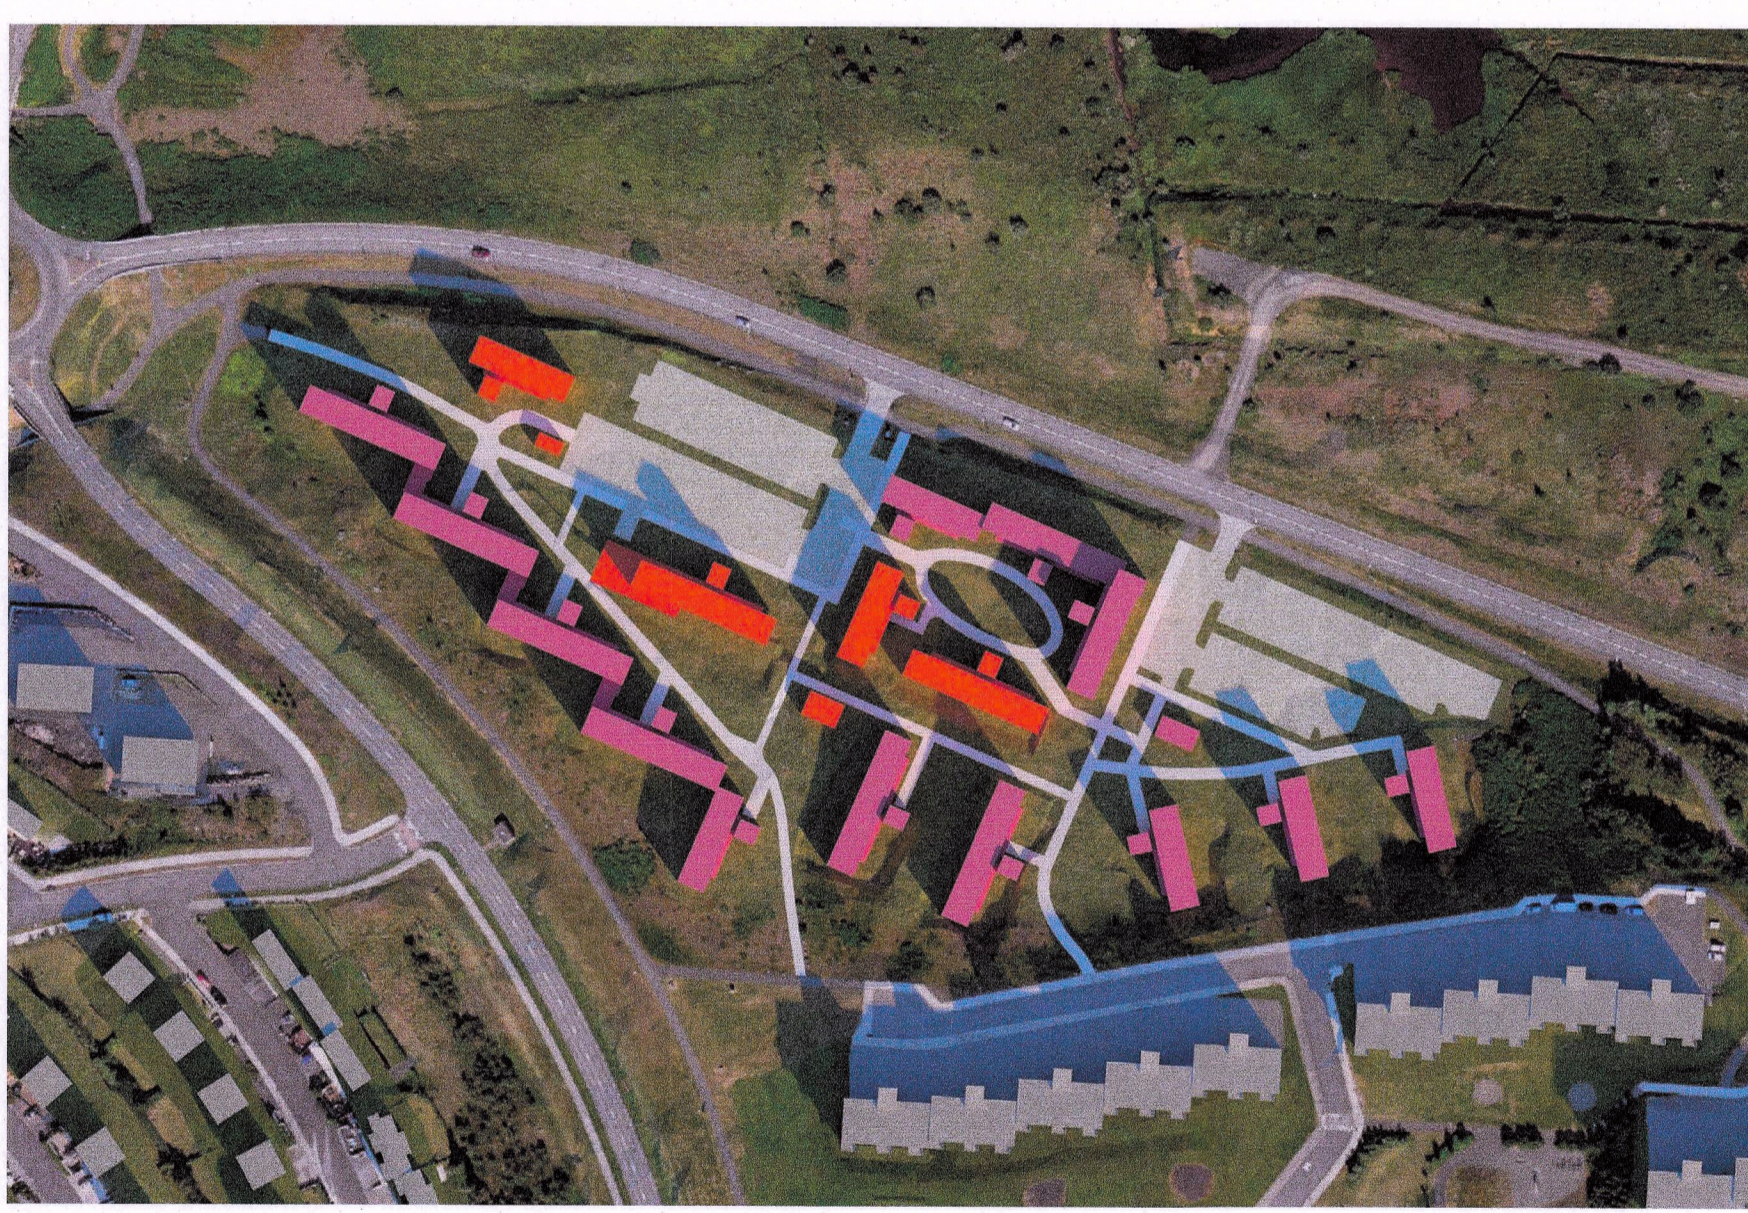

JAFNDÆGUR KL. 13



JAFNDÆGUR KL. 16

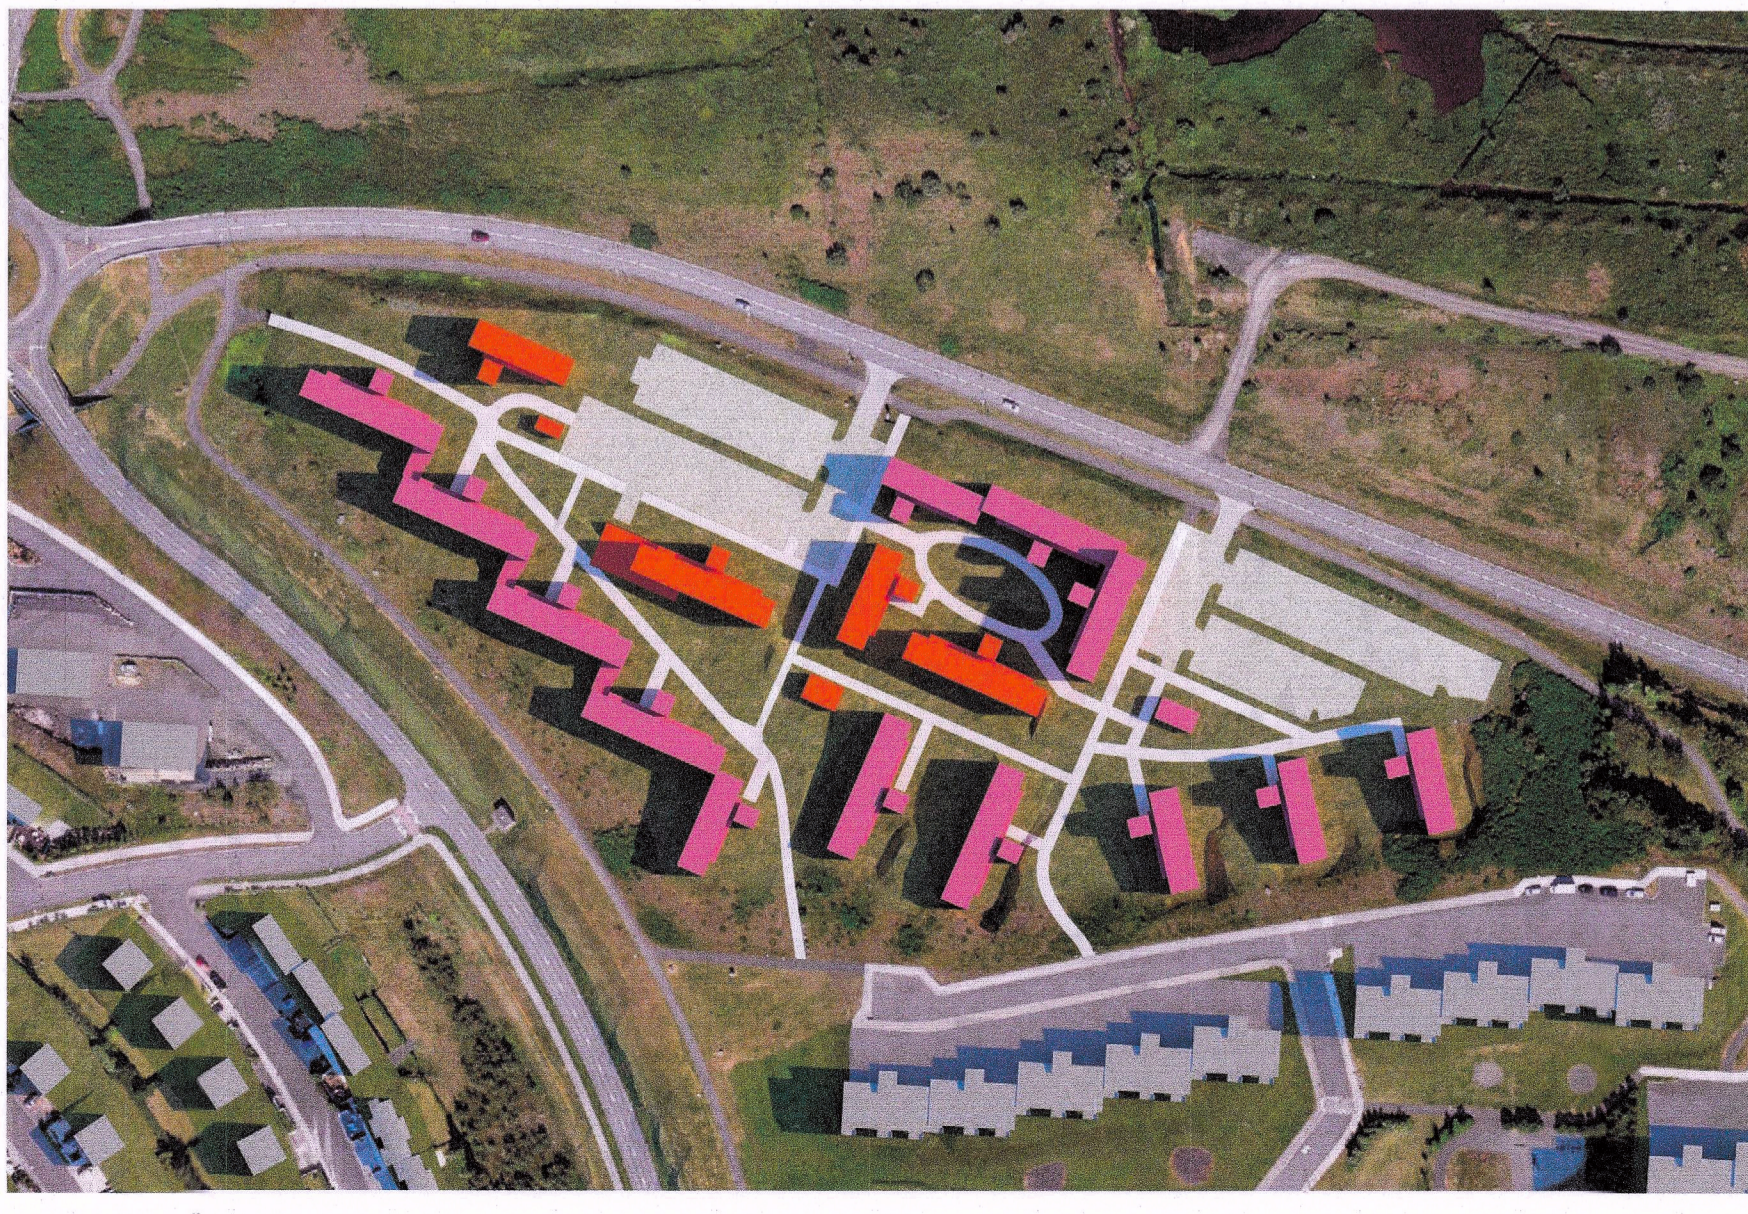

SUMARSÓLSTÖÐUR KL. 10



SUMARSÓLSTÖÐUR KL. 13



SUMARSÓLSTÖÐUR KL. 16

KANON ARKITEKTAR  
Laugavegi 26 • 101 Reykjavík • sími 512 4200 • kanon@kanon.is • www.kanon.is

### Námsmannagarðar við Klausturstíg

efni:  
tillaga að deiliskipulagsbreytingu-  
snið og skuggavarp

mkv.:	1: 500 og 1:2000	teikn.:	þm	rýni:	hb	dags.:	10.01.2019
verknr.:	17-21	teikn. nr.:	32010	útgáfa:	síðast breytt:		
bls.:	2	skrá:	17-21-LAND-DTM.vwx				