


Deiliskipulag Aksturs- og skotæfingasvæði í Kapelluhrauni var samþykkt 02.09.2008, m.s.br.

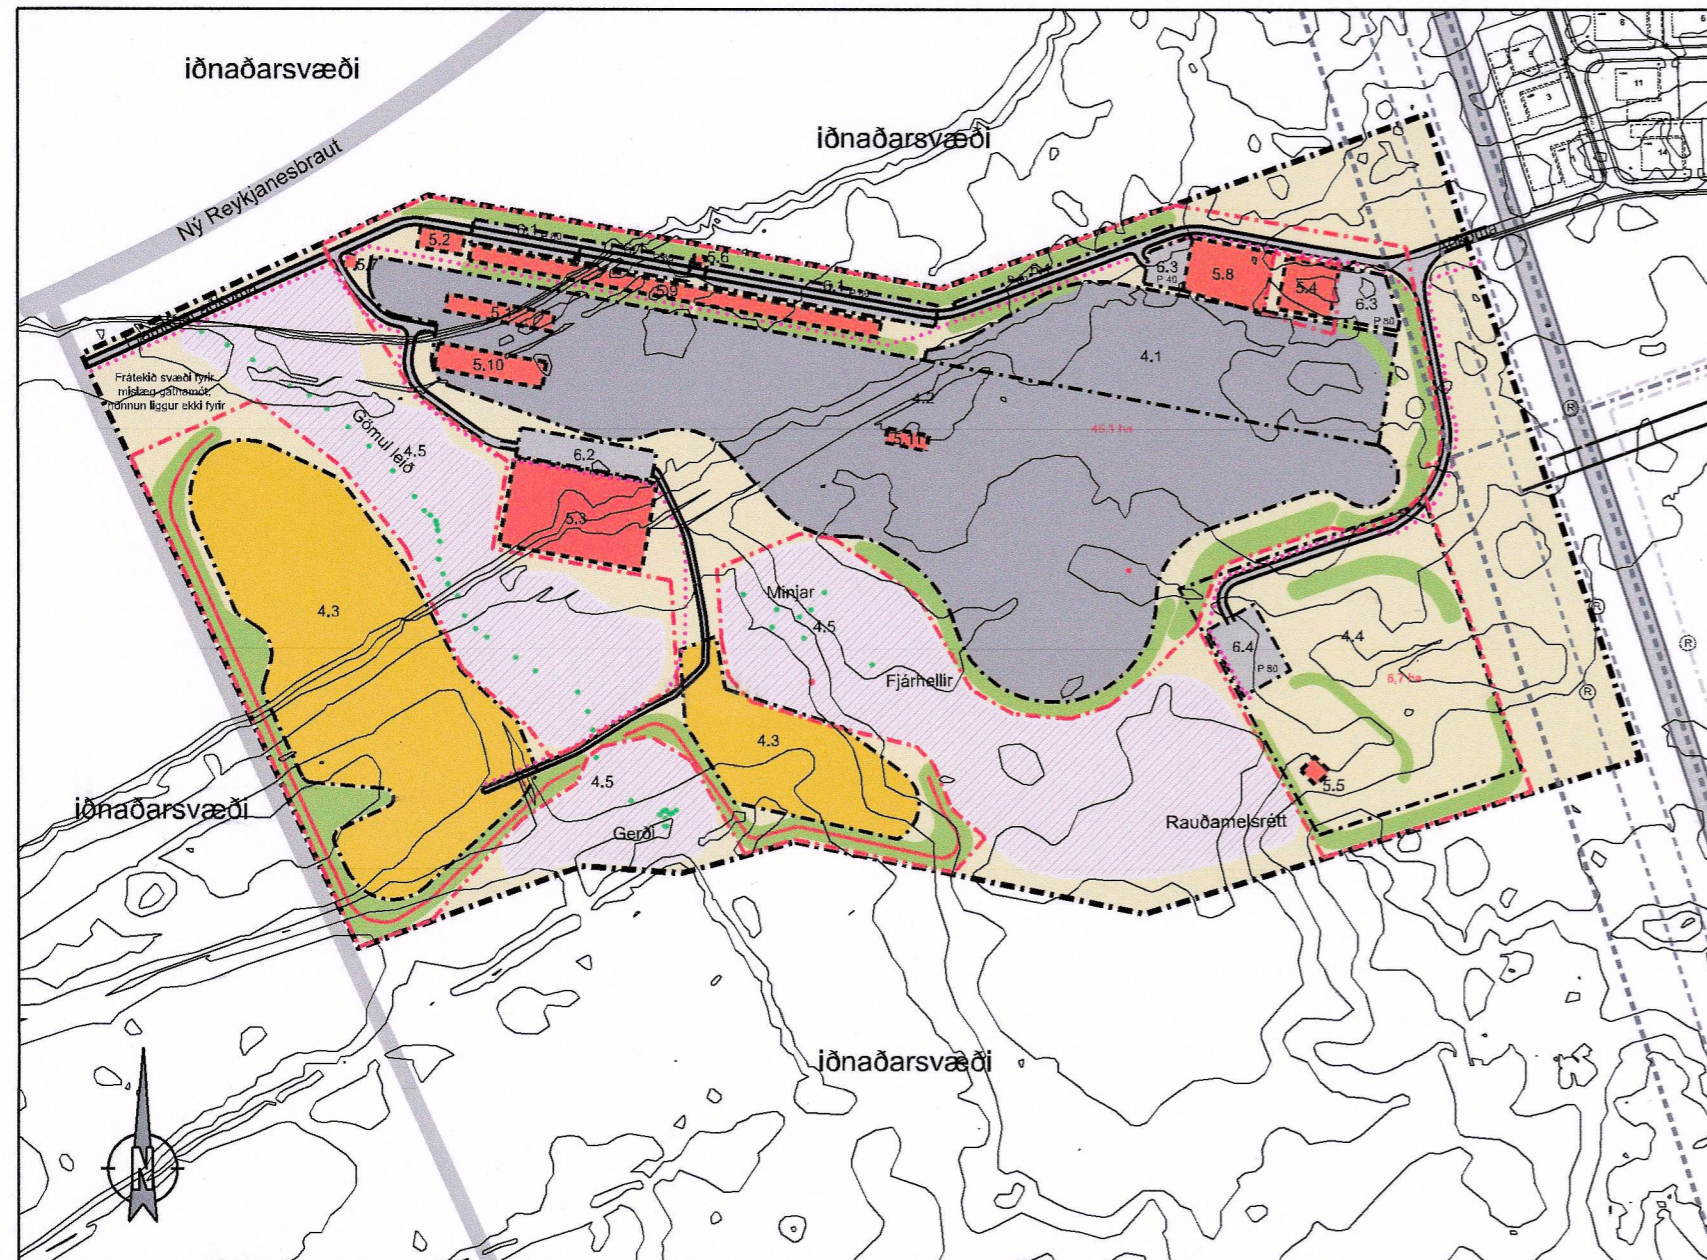

Breyting á deiliskipulagi Aksturs- og skotæfingasvæði í Kapelluhrauni sept. 2018

Greinargerð
Deiliskipulagsbreyting þessi er önnur breyting sem gerð er á samþykktu deiliskipulagi frá 2008 og gerð var breyting á því sem samþykkt var 2015.


Með deiliskipulagsbreytingu þessari er verið að koma fyrir nýjum byggingarleitum innan svæðisins til þess að auka við þjónustu innan svæðisins og skilgreining á nýri lóð fyrir Ökuskóla3.

Eftirfarandi eru þær breytingar sem gerðar eru á deiliskipulaginu:

- Stækkun á byggingarleit 5.2. Heimilt er að byggja 500 fm í stað 240 fm hús á einni hæð. Mænishæð allt að 4,5 m.
- Byggingarleitur 5.4 minnkar en hámarksbyggingarmagn er hlö sama 1.200 fm hús að hluta til á tveimur hæðum. Mænishæð allt að 9 m.
- Nýr byggingarleitur 5.8, þjónustuhús samgellegt fyrir félögin. Heimilt er að reisa hús á tveimur hæðum. Hámarksbyggingarmagn 2.500 fm. Mænishæð allt að 9 m og veggghæð 7 m. Heimilt er að reisa tvær byggingar innan byggingarmagn skal vera hlö sama. Bilastæðum fækkar um 40 á svæðinu með tilkomu nýrrar byggingar.
- Nýr byggingarleitur 5.9. Geymsluskúrar fyrir keppnistæki. Hús á einni hæð og heildarbyggingarmagn allt að 1.000 fm. Mænishæð allt að 4,5 m. Heimilt er að vera með nokkrar aðskildar byggingar í stað einnar.
- Nýr byggingarleitur 5.10. Þjónustuhús fyrir keppnistæki. Hús á einni hæð og hámarksbyggingarmagn allt að 1.000 fm. Mænishæð allt að 4,5 m.
- Nýr byggingarleitur 5.11 fyrir stjómstöð fyrir keppnisbrautir. Hámarksbyggingarmagn allt að 250 fm hús á einni hæð. Mænishæð allt að 4,5 m.
- Ný lóð skilgreind umhverfis aðstöðuhús Ökuskóla3. Stærð lóðar 4.155 fm.

Settar eru til viðbótar kröfur um samræmingu á efnisvali og útliti bygginga innan svæðisins.

Að öðru leyti gilda skilmálar í gildandi deiliskipulagi sem samþykkt var í bæjarstjórn Hafnarfjarðar 2.9.2008 með síðari breytingum.

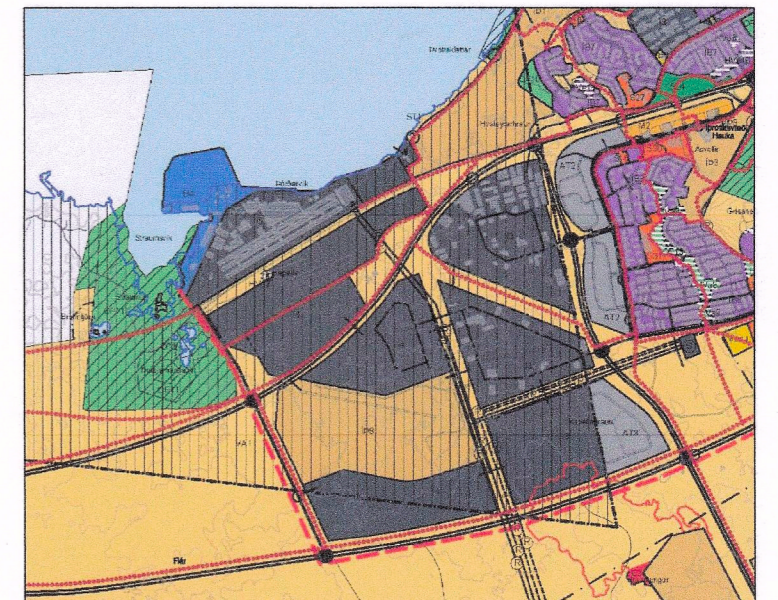

Aðalskipulag Hafnarfjarðar 2013-2025 (hluti)

SKÝRINGAR

- Mörk deiliskipulagssvæðis
- Svæðisafmörkun
- Lóðamörk og stærð
- Byggingarleitur
- Vegir
- Svæði fyrir bilastæði
- Ökukennsla og æfingasvæði
- Akstursþröttir - bírfreiðar
- Akstursþröttir - vélhjól
- Skotæfingasvæði
- Hverfisverndar svæði
- Jarðvegsmön
- Hljóðgíróngar á jarðvegsmön
- Jarðstrengur
- Háspennullina
- Núverandi háspennumastur (til skýringar)
- Minjar
- Undirgöng
- Gönguleið
- Fjöldi bilastæða
- Kvæði um aðkomu

Deiliskipulagsbreyting þessi sem fengið hefur meðferð í samræmi við ákvæði 1. mgr. 43. gr. skipulagslaga nr. 123/2010 var samþykkt í Skipulags- og byggingaráð þann 12. mars 2019 og í Bæjarstjórn Hafnarfjarðar þann 21. mars 2019

Tillagan var auglýst frá 22. mars 2019 með aþugasemdafresti til 17. maí 2019

Auglýsing um gildistöku breytingarinnar var birt í B-deild Stjórnartíðinda þann _____ 20__

Hafnarfjarðarbær
Skipulagsfulltrúi
f. hönd Skipulagsfulltrúa Jóhanna Þjornadóttur

Aksturs- og skotæfingasvæði í Kapelluhrauni



Breyting á deiliskipulagi

Dags: 3.10.2018 Mkv: 1:5000 Telkn: ÖÖG
Óskar Örn Gunnarsson skipulagsfræðingur SFFÍ

Telkn. nr: D-01	Breytt
Verk nr: DU1805	04.11.07
Hannað: ÖÖG	14.12.07
	07.04.08
	21.04.08
	07.04.15
	21.10.15
	3.10.18