



Núverandi skipulag m. 1:1000



Deiliskipulagstillaga m. 1:1000



Hluti af aðalskipulagi Reykjavíkur 1996 til 2016

- Deiliskipulagsmörk
- Afmörkun lands LSH í Fossvogi
- Lóðarmörk
- Götur
- Göngustígar
- Núverandi bygging
- Kvæð um trjágróður
- Niðurrif
- Byggingareitur
- Byggingareitur neðanjarðar

Deiliskipulag þetta var auglýst frá 27. júní 2001 til 8. ágúst 2001.


Deiliskipulag þetta sem auglýst hefur verið samkvæmt 25. gr. laga nr. 73/1997 var samþykkt í skipulags- og byggingarnefnd 30. maí 2001 og samþykkt í borgarráði 5. júní 2001.

Stjórnting


Auglýsing um deiliskipulagið var birt í B-deild Stjórnartíðinda þann 2001

Verkefni: **Áland - tillaga að deiliskipulagi**
Staðgreinir 1:8


Verkhúsi:	Grunnmyndir, skurður og lýsing
Teiknúmer:	01
Mælikvarði:	1:1000
Teiknað:	Ólafur
Yfirfarið:	
Samþykkt:	
Verknumér:	0120
Dagsetning:	10. maí 2001
Teiknisíð:	

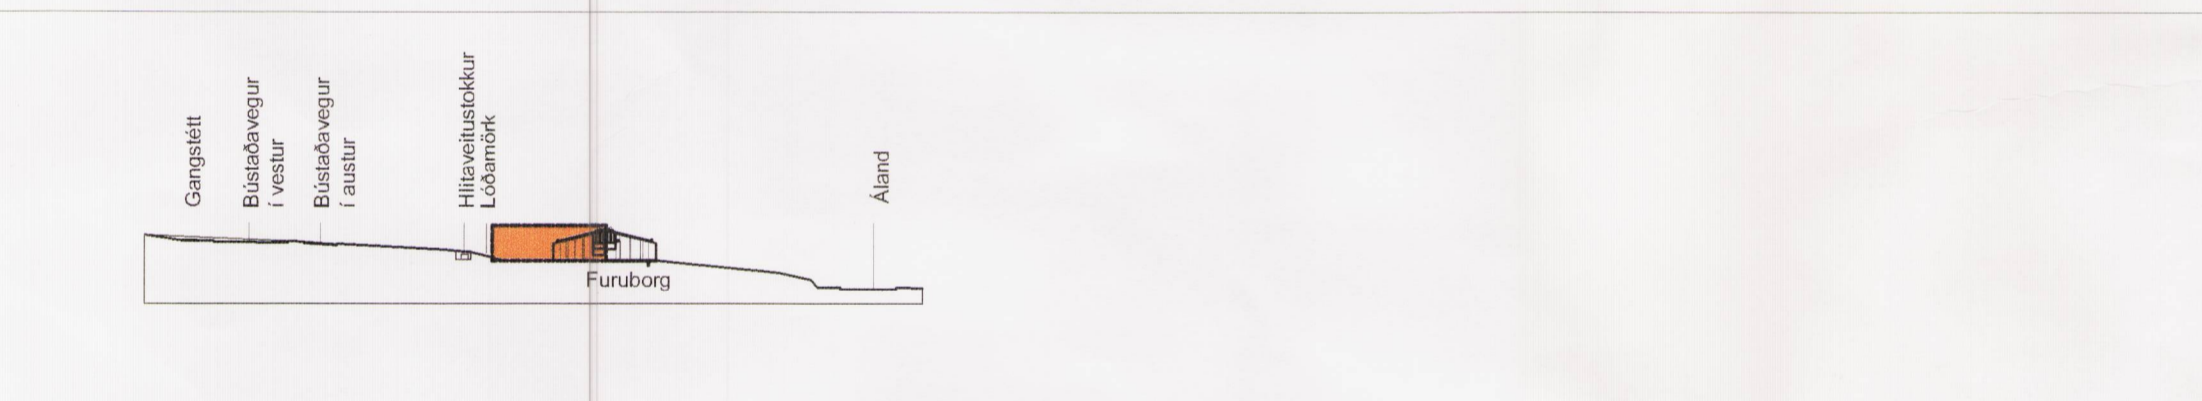

Skurður A - A m. 1:1000

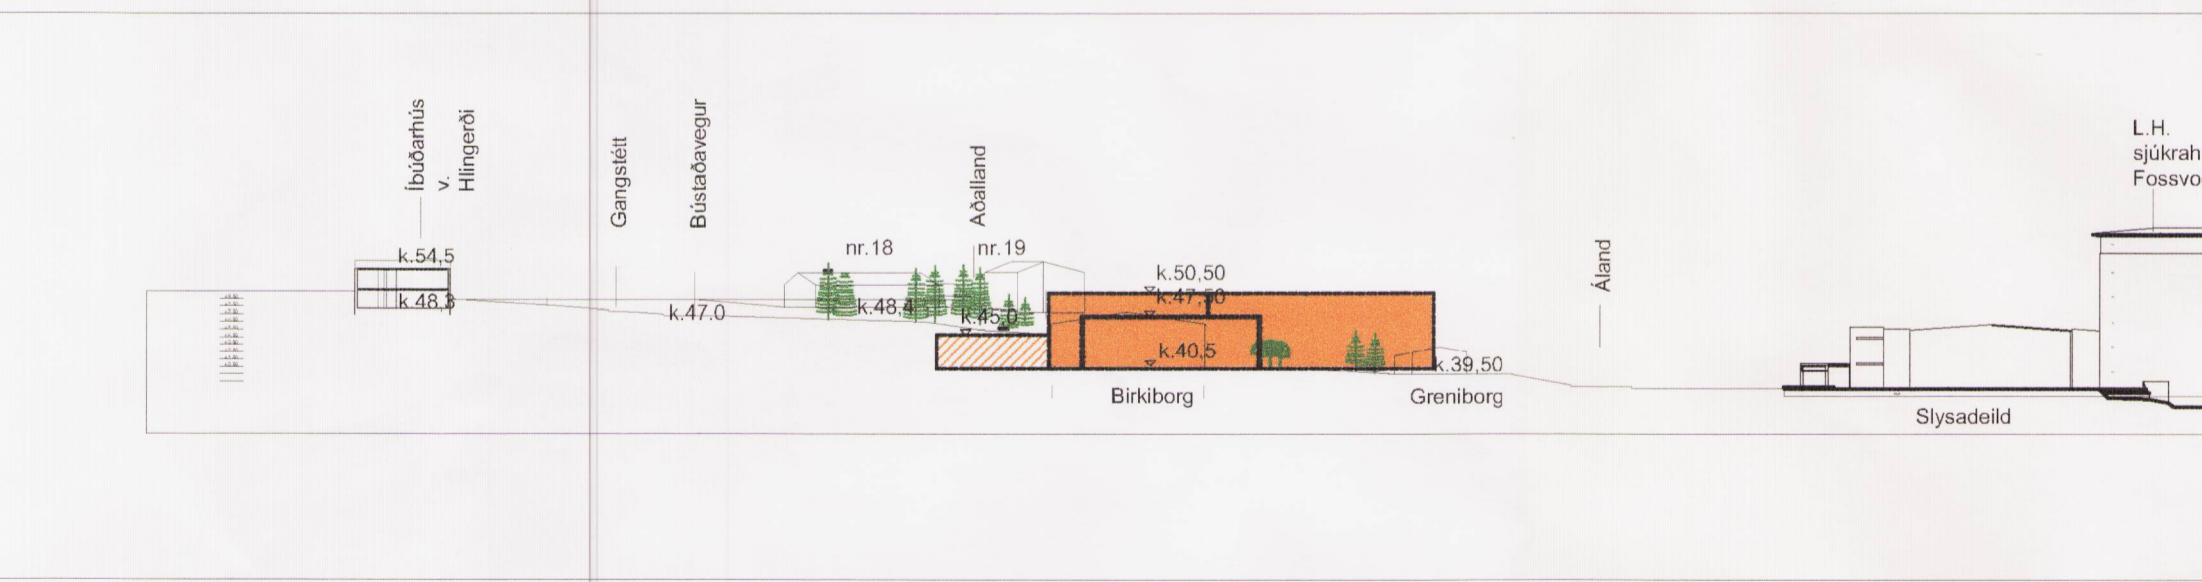

Skurður B - B m. 1:1000

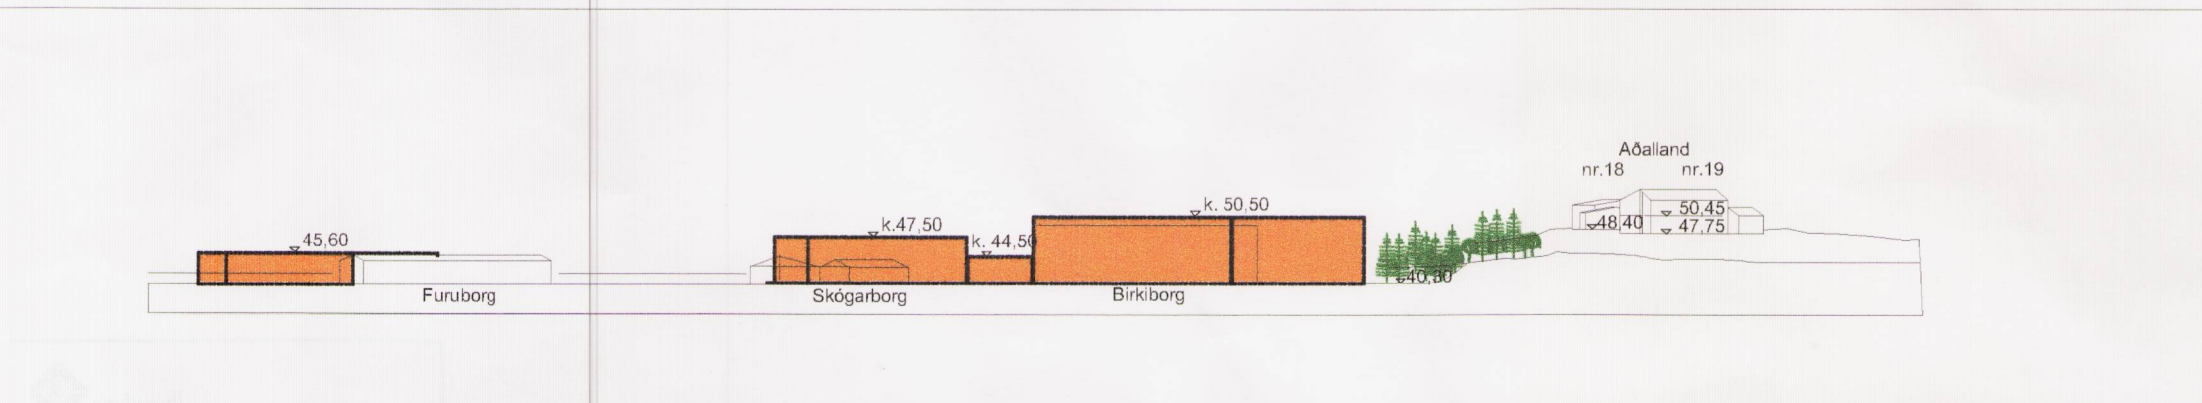

Skurður C - C m. 1:1000

Lýsing á byggingum sem fyrir eru á svæðinu:

Furuborg:
Húsið er byggt og rekið sem tveggja deilda dagvistunarstofnun. Húsið var samþykkt í byggingarnefnd 26. mars 1987. Stærð hússins er 338m². Byggingarefni er steinsteypa og timbur.

Skógarborg:
Húsið er upprunalega byggt sem sumarbústaður á Fossvogsbletti 40. Þann 11. nóvember 1971, er samþykkt í byggingarnefnd viðbygging og færanleg bráðabirgðarbygging við húsið og því breytt í barnaheimili fyrir Borgarspítala. Stærð hússins er í dag samtals 179m². Byggingarefni er timbur.

Birkiborg:
Húsið var byggt sem dagheimili fyrir Borgarspítala. Húsið var samþykkt í byggingarnefnd 13. júní 1974. Stærð hússins er samtals 881m². Húsið er einlyft stáirgindarhús að hluta, stærð þess er 485m² og tvílyft steinsteypt hús að hluta og er stærð þess 396m².

Greniborg:
Húsið er byggt sem skólalagheimili fyrir Borgarspítala. Húsið er samþykkt í byggingarnefnd 14. febrúar 1985. Stærð hússins er 117m². Byggingarefni er timbur.

Óskir um uppbyggingu á svæðinu:

Lóð A : Á lóð A er fyrirhugað að byggja eina dagvistunardeild við leikskólann Furuborg. Leikskólinn er í dag tveggja deilda skóli.

Lóð B : Á lóð B er fyrirhuguð bygging fyrir Tölvudeild Landsspítala háskólasjúkrahús með tilheyrandi, funda kennslu og vinnuástöðu, fyrir Skrifstofu tækni og eigna og Miðstöð skjalageymslu (journalageymslu) Landsspítala háskólasjúkrahús í Fossvogi.

Deiliskipulag svæðisins:

Greinargerð:

Gerð er tillaga um að skipta svæðinu í tvær lóðir, lóð A þar sem dagheimilið Furuborg stendur og lóð B þar sem húsin Skógarborg, Birkiborg og Greniborg standa. Götunúmer verða síðar ákveðin af byggingarfulltrúa.

Bilastæðakrafa er 1 stæði fyrir hverja 50m² í núverandi byggingu og stæði fyrir hverja 35m² í nýbyggingu

Heimilt er að rífa eða fjarlægja á annan hátt öll mannvirki á lóð B.

Á lóð B eru tveir gamlir og grórir skógarlundir frá töð sumarbústaða í Fossvogi. Þessa skógarlundir skal varðveita að svo miklu leyti sem unnt er.

Engar kvaðir eru á núverandi lóðum. Gert er ráð fyrir að nýjar kvaðir um leiðslur, lagnir og gróft verði settar á ný mæliblöð í samræmi við deiliskipulagstillöguna.

Gert er ráð fyrir nýrri aðkomu að lóð B frá Álandi.

Lóð A - dagheimilið Furuborg:

Lóðarstærð er um 4000m².
Núverandi bygging er 338m².
Viðbótar byggingarmagn má vera um 450m².
Samtals má byggja á lóðinni 800 m²
Nýtingarhlutfall verður 0,2.
Mesta hæð nýbyggingar má vera 4,5 m eða í k. 45,10.
Viðbótarbygging skal taka mið af núverandi húsi.
Þakhalli skal vera sá sami eða 1:4.

Lóð B - Bygging Landsspítala Háskólasjúkrahús:

Lóðarstærð er um 10700 m²
Núverandi byggingarmagn er 1177m²
Viðbótar byggingarmagn má vera um 4400 m²
Samtals má byggja á lóðinni 5500 m²
Nýtingarhlutfall verður 0,5
Mesta hæð nýbyggingar má vera 10,0 m eða í k. 50,50
Lyftuhús má ná 3,5 m upp fyrir efsta kóta þaks.
Þök nýbygginga skulu vera flöt eða með mæni yfir miðju húsi og skal þakhalli þá vera mest 1:15.