


Sneiðing og útlit A - A mkv. 1:500

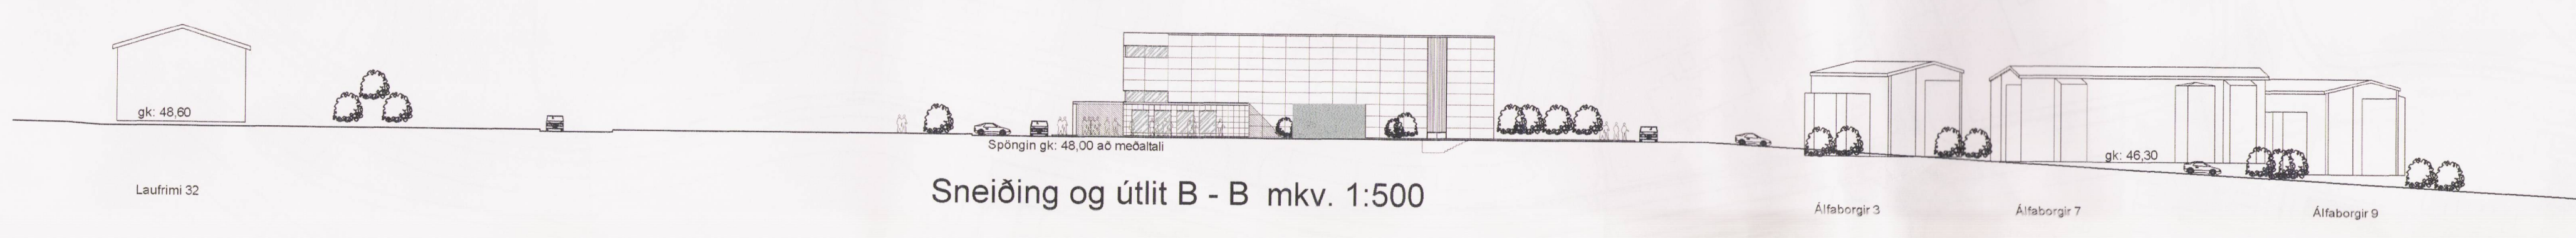

Sneiðing og útlit B - B mkv. 1:500

- AFMÖRKUN DEILISKIPULAGSSVÆÐIS
- LÖÐAMÖRK SKV. TILLÖGU AÐ BREYTTU DEILISKIPULAGI
- BYGGINGAREITUR SKV. TILLÖGU AÐ BREYTTU DEILISKIPULAGI
- LÖÐAMÖRK SKV. NÚVERANDI SKIPULAGI
- BYGGINGAREITUR SKV. NÚVERANDI SKIPULAGI
- BÍLASTÆÐI SKV. NÚVERANDI SKIPULAGI




Afstöðumynd mkv. 1:1000

**SPÖNGIN - BREYTING Á DEILISKIPULAGI EINING "G" SKILMÁLAR:**

Löðin sem er vestast á skipulagssvæðinu merkt sem eining "G" tengist núverandi þjónustu um Spöngina og göngustígakerfi. Einnig er aðkoma að löðinni frá Móa vegi. Tillagan gerir ráð fyrir að byggt verði kvikmyndahús með veitingasælu og bankaútbúi á löðinni. Byggingin er á 3 hæðum, öll almenn þjónusta er á 1. hæð, aðgengi að sýningasölum á 2. hæð og sýningarklefar og geymslur þeim tengdir á 3. hæð. Alls eru u.þ.b. 960 sæti í kvikmyndahúsinu í 4 söllum, hugsanlega tveir veitingastaðir með bílalúgu, geisladiskaverslun og bankaútbú. Gert er ráð fyrir að forsalar verði opin á meðan starfsemi er í húsinu, þ.e. frá kl. 9.00 á morgnana til ca. 23.30 á kvöldin. Byggingin er klædd að utan með málmklæðningu og flisum og við forsali biós og veitingastaða eru stórir gluggar. Byggingin er alls u.þ.b. 3.850 m<sup>2</sup> og 42.000 m<sup>3</sup> að stærð. Miðað við að bílastæðisþörf sé 1 stæði / 6 sæti er þörf á 160 bílastæðum. Tillagan gerir ráð fyrir alls 170 stæðum. Samkvæmt tillögunni má byggja allt að 4.000 m<sup>2</sup> á löðinni með nýtingarhlutfalli allt að 0.45.

Br. 25.09.2001 Tekið tillit til athugasemda sem komu fram við kynningu. Innkeyrsla inn á löðina við Móa veg færð til austurs og tvær göngutengingar um Móa veg við norð-vestur mörk löðar felldar út.

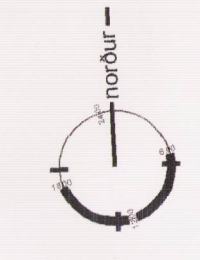

**SPÖNGIN - DEILISKIPULAG SKÝRINGARUPPDRATTUR**

MÁL	1:500 1:1000	
DAG	25.06.2001	0402
BR.	25.09.2001	TEIKN. IVA