




DEILISKIPULAGSBREYTING: ÆGISGATA 5 (áður Nýlendugata 10)

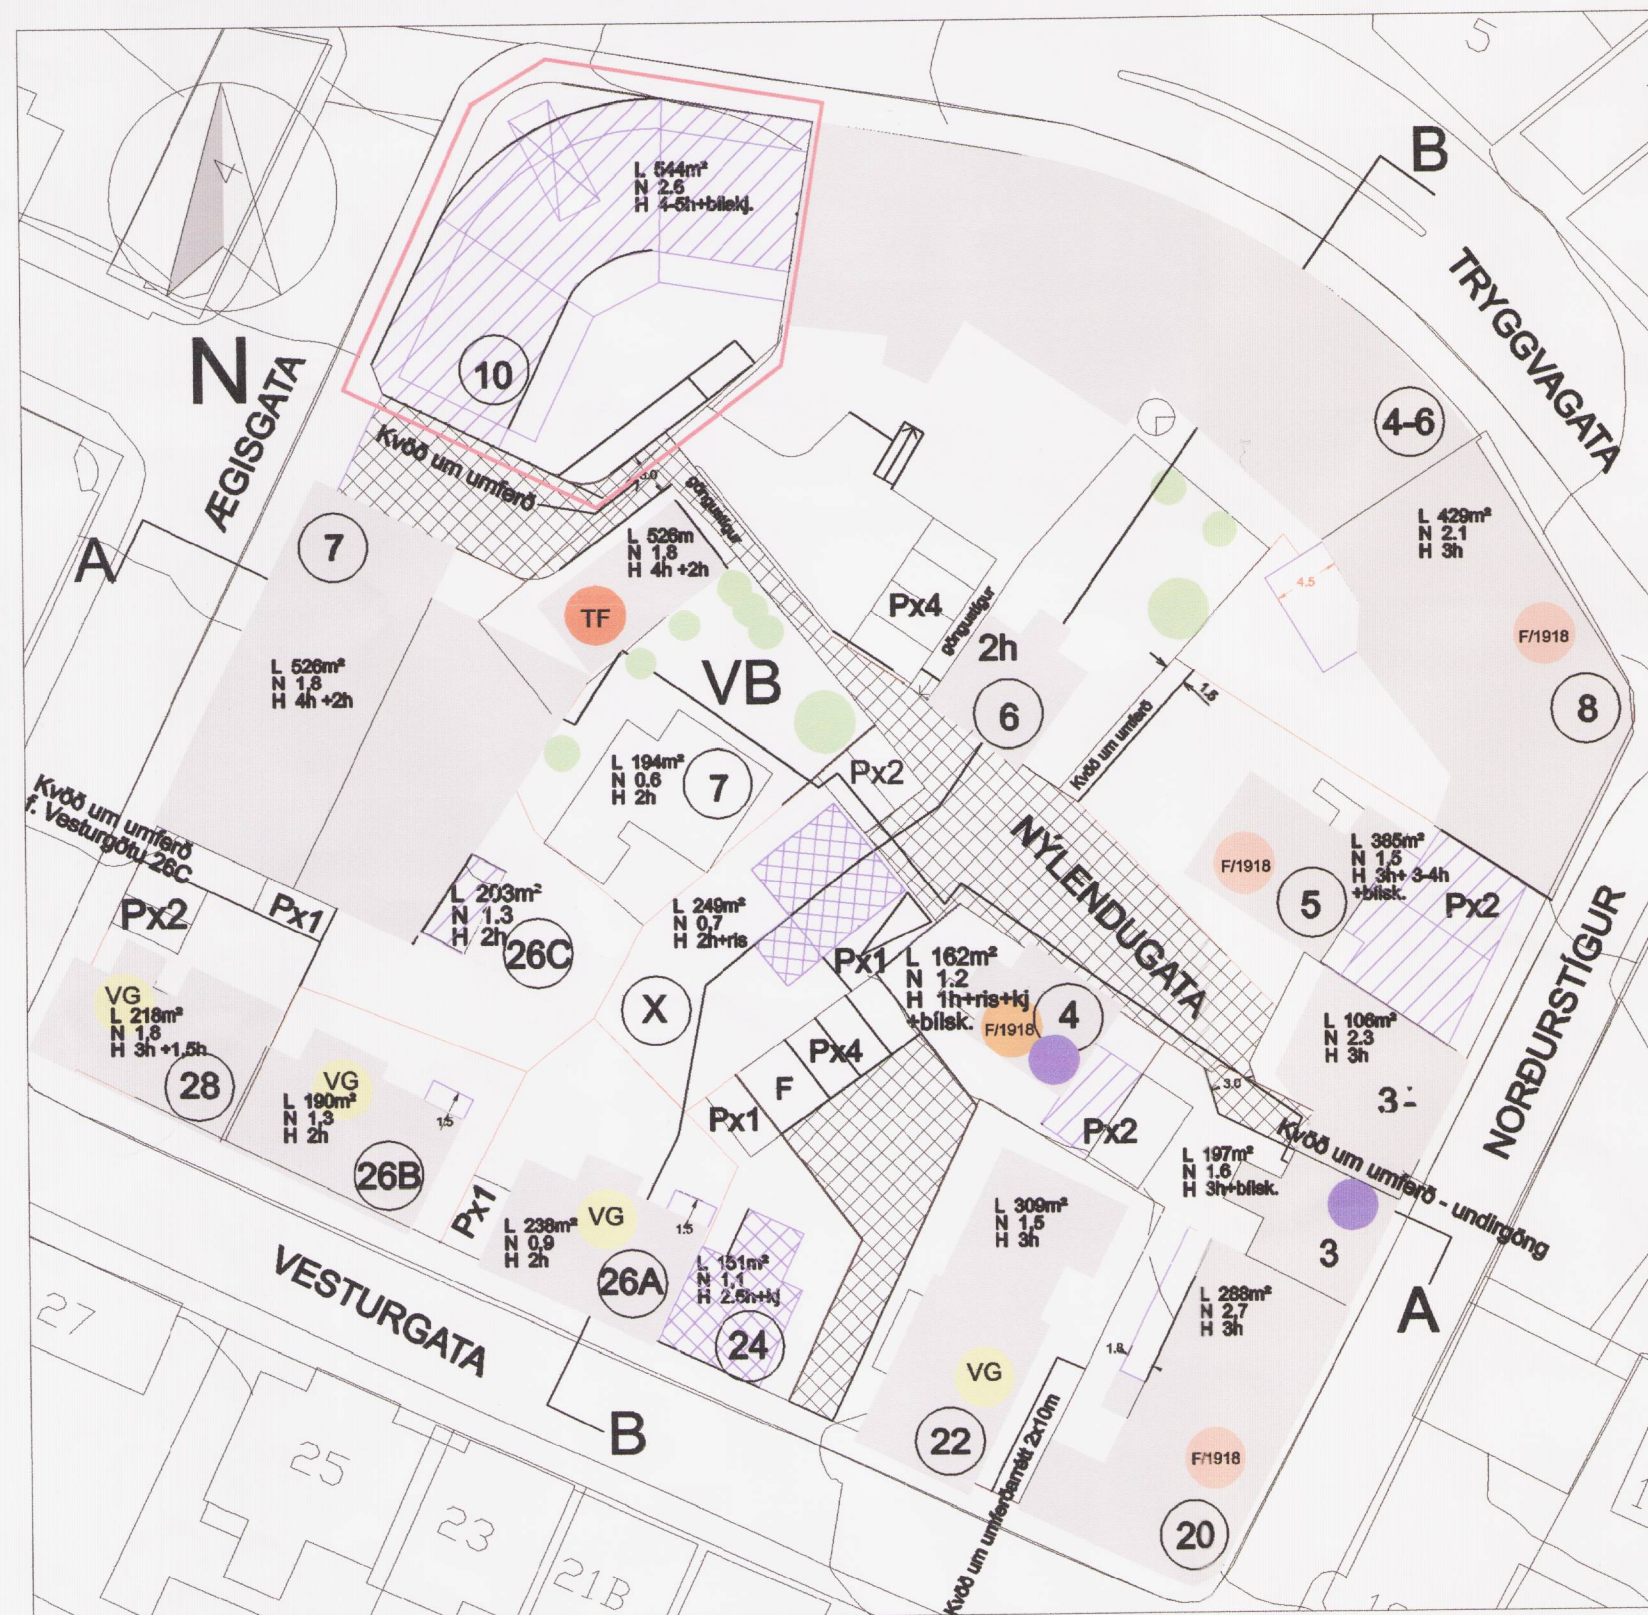

Deiliskipulagsuppráttur samþykktur í Borgarráði þann 20. jan. 2004 mkv. 1:500

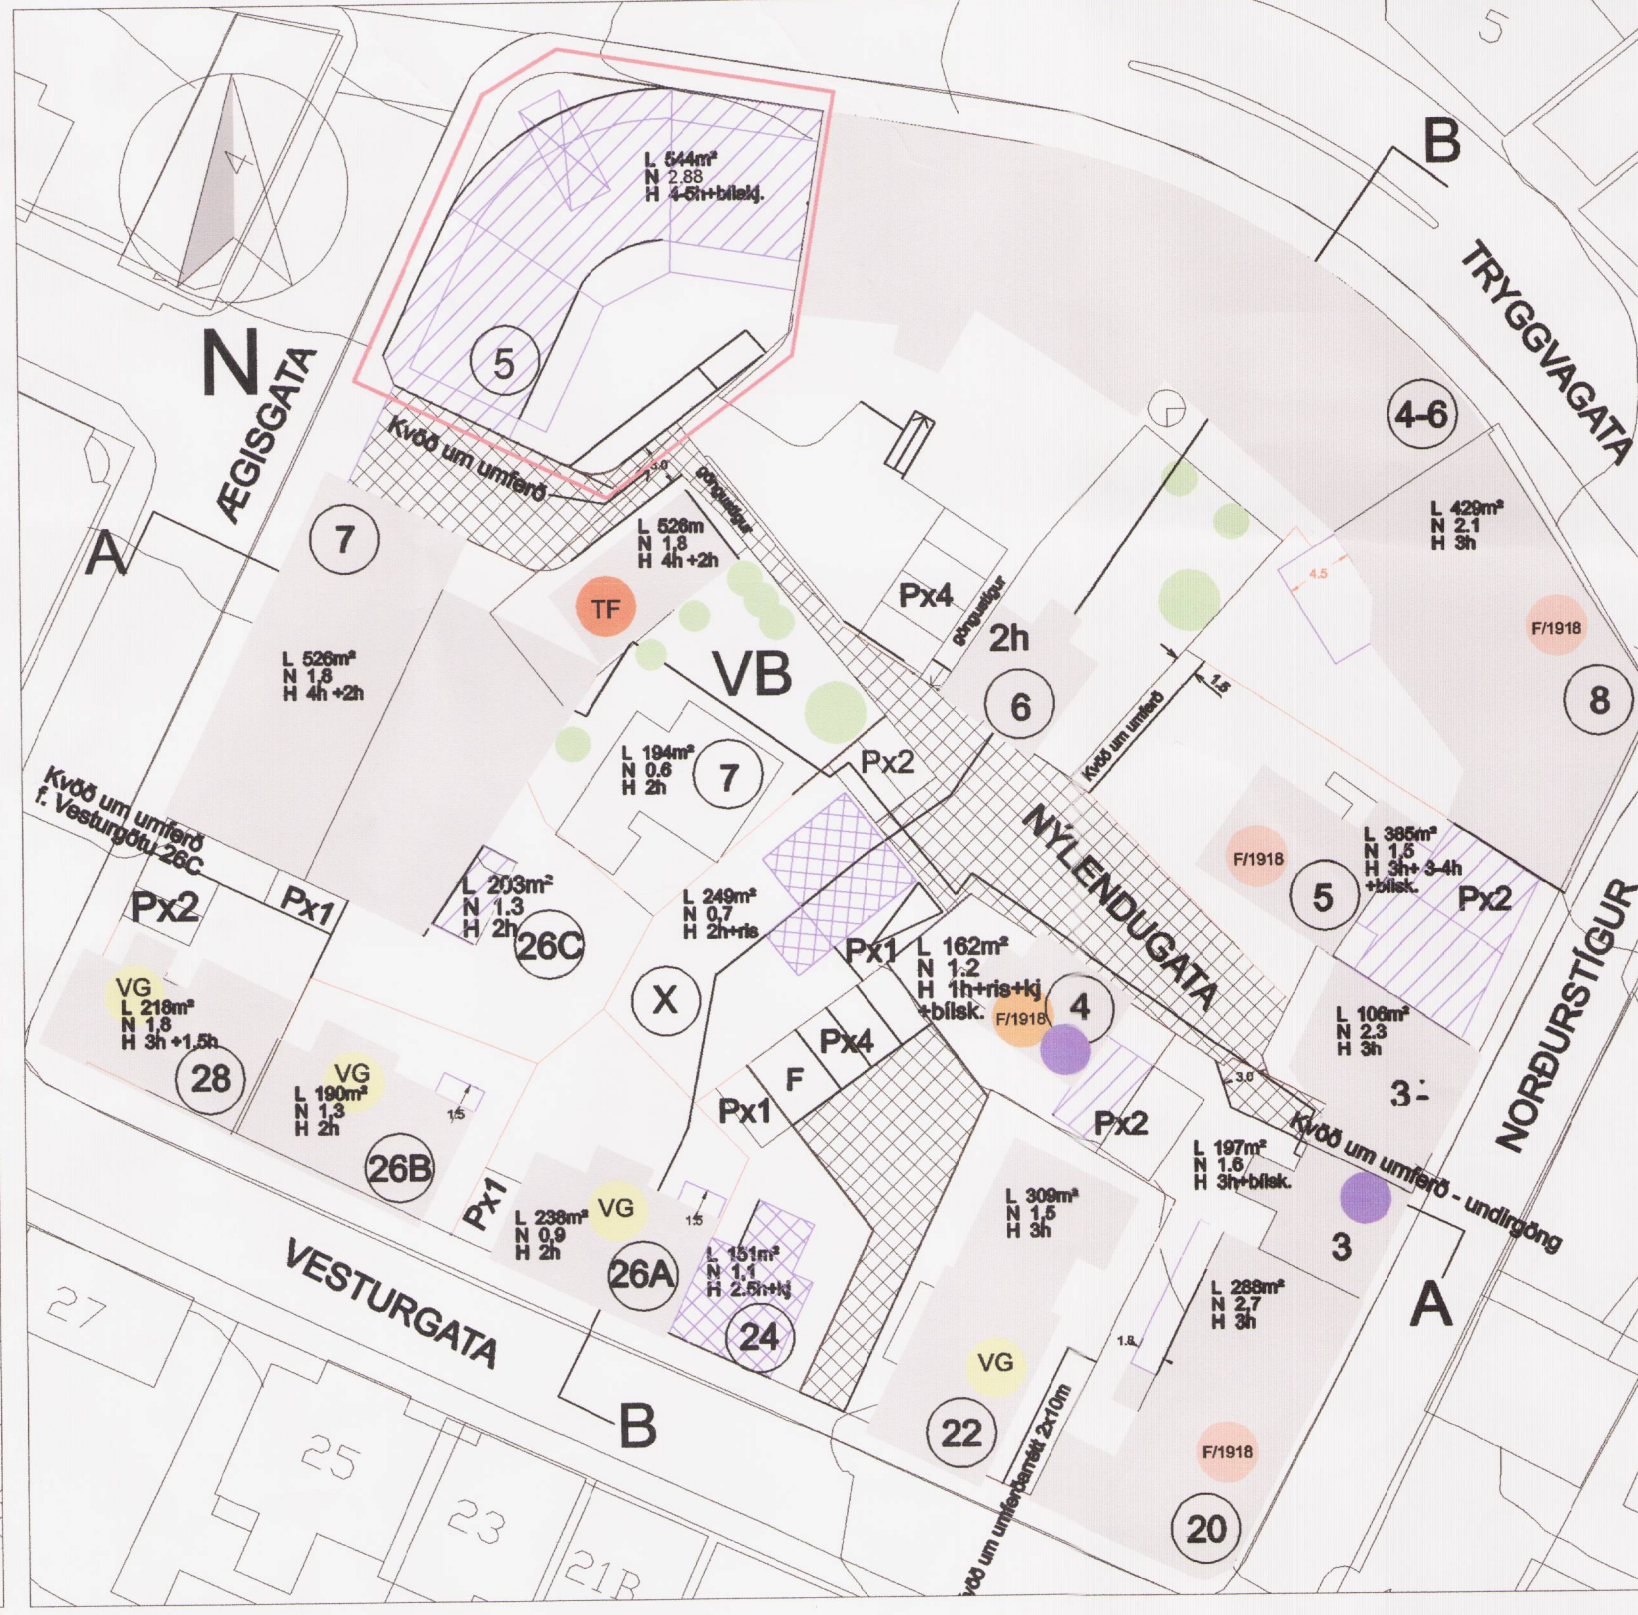

Tillaga að breyttu deiliskipulagi mkv. 1:500

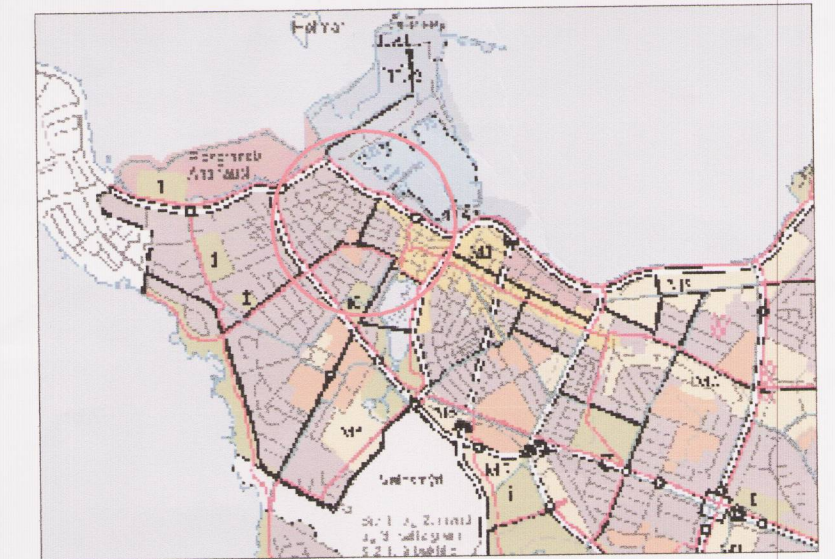

Hluti af aðalskipulagi Reykjavíkur 2001-2024

<ul style="list-style-type: none"> □ MÖRK DEILISKIPULAGS □ LÓÐAMÖRK ■ NÚVERANDI BYGGINGAR □ TILLAGA AÐ NIÐURRIFI □ NÝBYGGINGAR □ OFANÁBYGGING □ INNDRIGIN EFSTA HÆÐ □ MARKALINA SVALA □ FLUTNINGSHÚS/ NÝBYGGING □ BORGARLAND - (NÝLENDUGATA) □ BILASTÆÐI □ BILAST. F. FATLAGA — KVABÍR □ AFMÖRKUN BREYTINGAR 	<ul style="list-style-type: none"> VB VERNDUN BYGGÐAMYNSTURS VG VERNDUN GÓTUMYNDNA ■ BYGGINGAR BYGGÐAR FYRIR 1918 ■ TILLÖGUR AÐ FRIDUN BYGGINGAR □ HÚSNÚMÉR * HLIÐARHÚS □ LÓÐARSTÆÐ M² □ N NÝTINGARHLUTFALL □ H HÚSHÆÐIR
--	---

Skýringar

Deiliskipulagsbreyting þessi, sem fengið hefur meðferð í samræmi við ákvæði 26. gr. skipulags- og byggingarlaga nr. 73/1997 m.s.br., var samþykkt í skipulags- og byggingarmetnd þann 15. október 2004.

Breytingin var ekki grenndarkynnd þar sem hún varðaði ekki hagsmuni annarra en umsækjanda og Reykjavíkurborgar.

Auglýsing um gildistöku breytingarinnar var birt í B-deild Stjórnartíðinda þann 2004.

e.v. Agustía Þorbjörnsdóttir

Borgarsjóður tekur að sér að bæta það tjón sem einstakir aðilar kunna að verða fyrir við breytingu þessa.


EFNI: BREYTING Á DEILISKIPULAGI

mkv. 1:500

12.10.2004

Zeppelin arkitektar
Garðatorgi 7
210 Garðabær

Unnið í samvinnu við Skipulags- og byggingarsvið Reykjavíkur

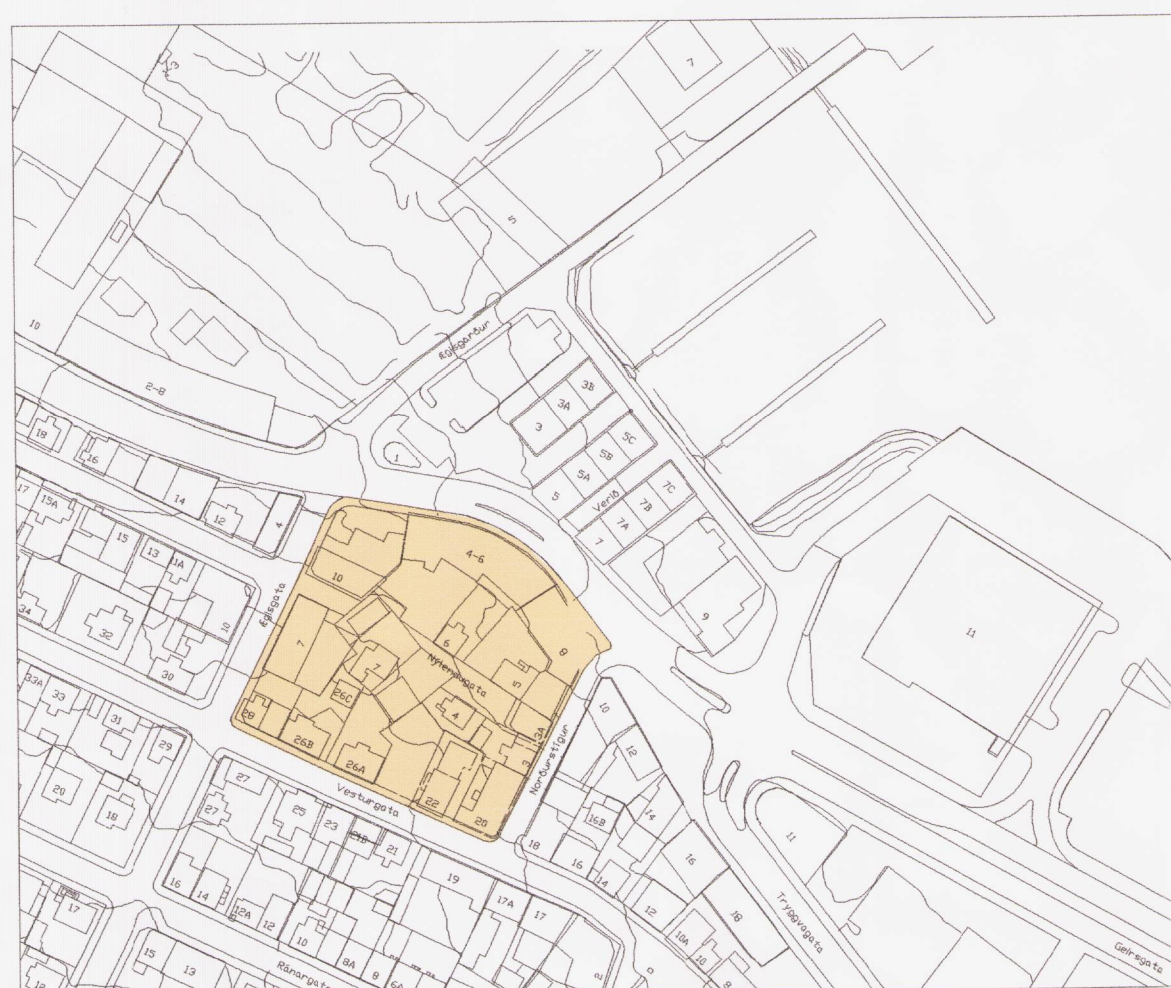

Norðurstígsreitir 1.132.0 (yfirlitsuppráttur)

SAMÞYKKT DEILISKIPULAG:

Lóð skv. Borgarsjá er talin vera 612m² en mælist 544m². Leyft er niðurrif á þeim húsum sem nú standa á lóðinni og tillaga gerð að 4-5 hæða nýbyggingu (efsta hæð inndregin) samtals 1430m² + bilakjallari á lóðinni. Kvöð um umferð yfir á bilastæði Tryggvagötu 4-6 inni á reitnum er sett á lóðina syðst. Gert er ráð fyrir að innkeyrsla í bilakjallara nýbyggingarinnar verði frá garðsvæði hennar. Veggahæð nýbyggingar fylgir veggahæð Tryggvagötu 4-6.

Lóð: 544m²
Byggingarmagn: 1430m²
Niðurrif: 374m²
Nýtingarhlutfall: 2,6
Fjöldi hæða í nýbyggingu: 4-5h + bilakjallari

TILLAGA AÐ BREYTTU DEILISKIPULAGI:

Deiliskipulag er óbreytt nema hvað nýtingarhlutfall er hækkað úr 2,6 í 2,87. Hækkun nýtingarhlutfalls felst í því að svalir, á 1-4. hæð á þegar samþykktri byggingu, er lokað að hluta og íbúð 501 er stækkuð um 15m². Í því felst að byggingin stækkar um 146m²

Lóð: 544m²
Byggingarmagn: 1576m²
Niðurrif: 374m²
Nýtingarhlutfall: 2,88
Fjöldi hæða í nýbyggingu: 4-5h + bilakjallari