

Deiliskipulagsbreyting samþykkt í borgarráði 17.01.2008 mkv. 1:1000

GREINARGERÐ:

Í gildi er skipulagið Heimahverfi samþykkt í Bæjarráði Reykjavíkur 3.02.1956 með síðari breytingum. 2008 var samþykkt deiliskipulagsbreyting þar sem boltagerði var staðsett á lóðinni og byggingarreitur fyrir viðbyggingu á almu B, ásamt niðurfellingu bílastæða í suðausturhluta lóðar. Vegna fjölgunar nemenda þarf að koma fyrir færanelgum stofum á næstu árum.

Breytingin felst í:

Byggingarreitum fyrir færanelgar stofur er komið fyrir, annars vegar á suðvesturhluta lóðar og hins vegar á suðausturhluta lóðar sunnan við almu C. Byggingarreitur fyrir færanelgar stofur í norðausturhluta lóðar er fjarlægður.


Að öðru leyti gilda eldri skilmálar óbreyttir

Byggingarár skólans:


1.áfangi álma A	1950	Færanelgar kennslustofur:
kennslustofur:		
2.áfangi álma A	1965	Tvær
3.áfangi álma B	1965	Ein
4.áfangi álma C	1976	Fjarlægðar
5.áfangi	D	2009 - 2010
		2004

Afmörkun lóðar var samþykkt í borgarráði 20.11.90

SKILMÁLAR
Boltagerði:
Mörkin eru 3 m á breidd og 2 m á hæð. Aðkoma in á völlinn er um op á langhlíð. Girðing er umhverfis völlinn og verður hann uppýstur með allt að 8m háum ljósastaurum.
Lýsing er skermuð af og beint inn á grasvöllinn.
Girðingin umhverfis völlinn er allt að 1.2m hæðá langhlíðum og er hæst 3m fyrir miðjunum velli við mörkin.
Sjá skýringarupprárt.

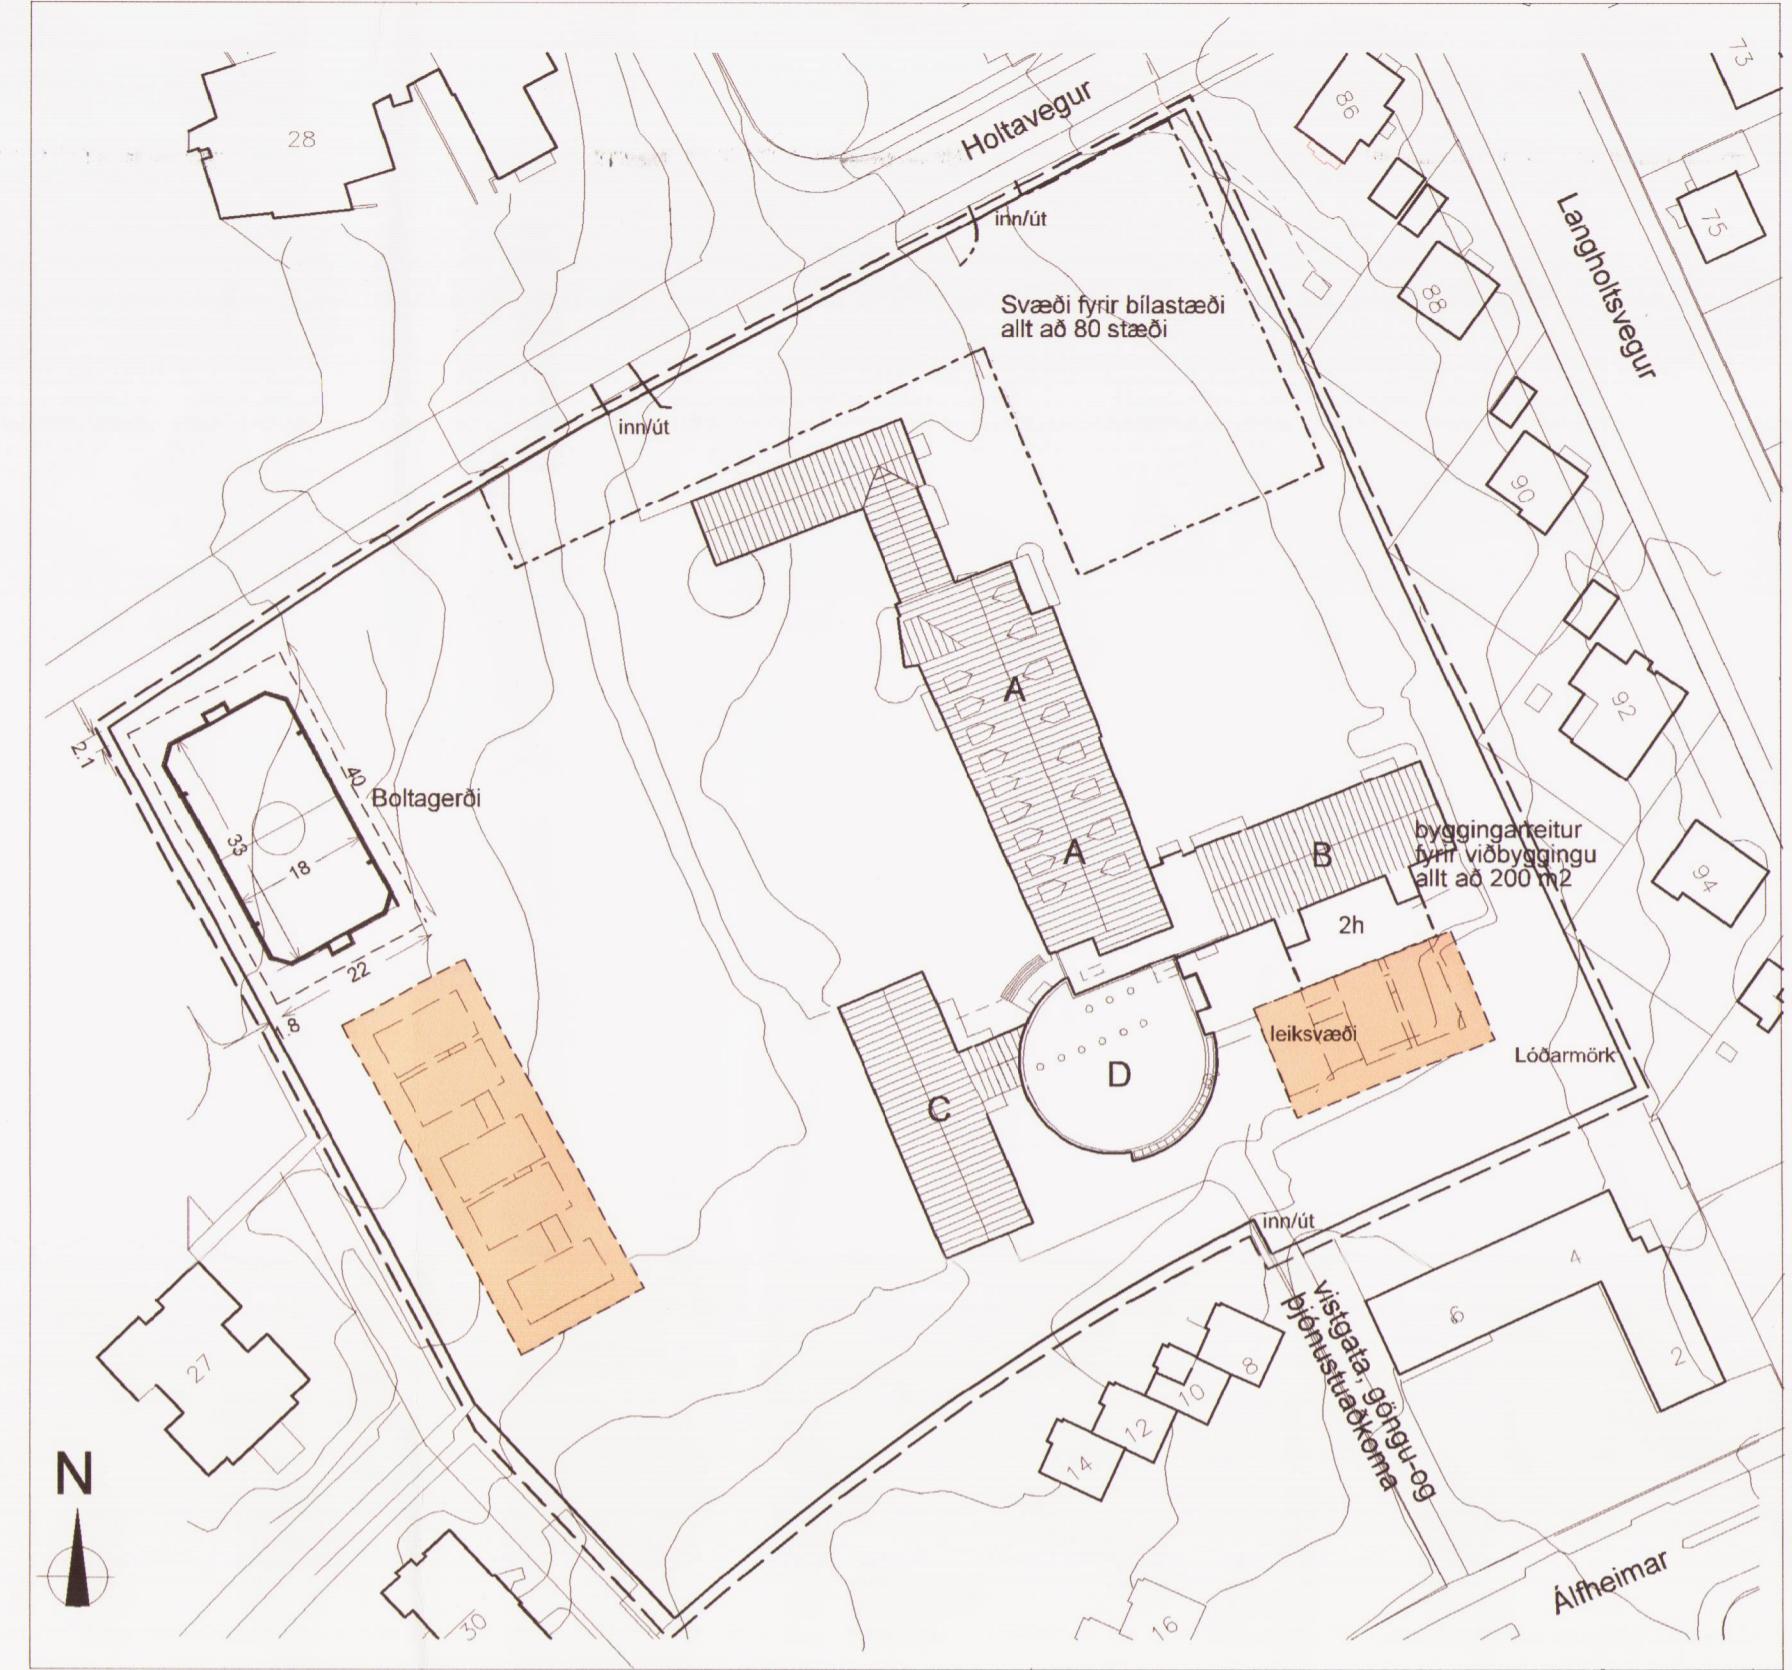


Tillaga að deiliskipulagsbreytingu mkv. 1:1000

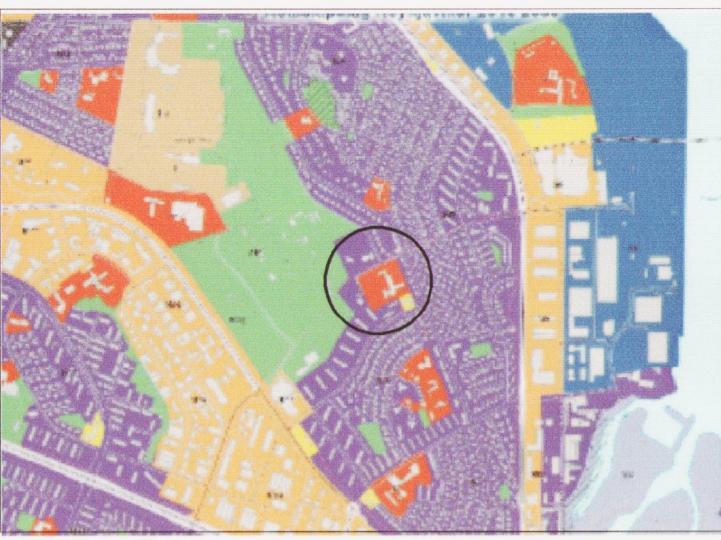

HILUTI ÁDALSKIPULAGS REYKJAVÍKUR 2010-2030

Skýringar

- [Dashed line] Mörk deiliskipulagsbreytingar
- [Solid line] Lóðamörk
- [Dashed line] Byggingarreitur
- [Orange box] Byggingarreitur færanelgra kennslustofa
- [Dashed line] Svæði fyrir bílastæði
- [Hatched pattern] Núverandi byggingar
- [Box A-D] Byggingaráfangar

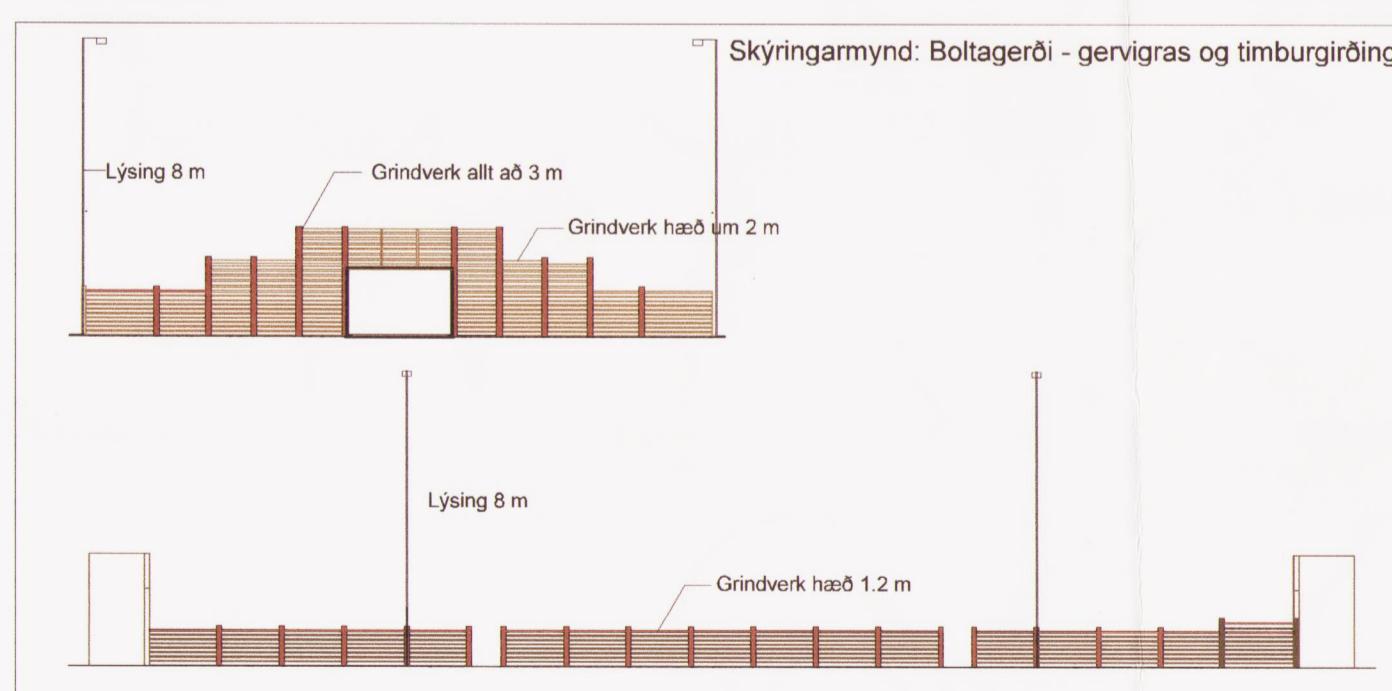


HELSTU STÆRÐIR FYRIR BREYTINGU

Lóð: 22.200.0 m²
Byggingarmagn allt að: 6.865.0 m²
Bílastæði á lóð allt að: 80

HELSTU STÆRÐIR BREYTINGU

Lóð: 22.200.0 m²
Byggingarmagn allt að: 6.865.0 m²
Bílastæði á lóð allt að: 80

Byggingarmagn færanelgra kennslustofa á reit á suðvesturhluta lóðar.
Byggingarmagn færanelgra kennslustofa á reit í suðausturhluta lóðar.
um 450 m²
um 260 m²

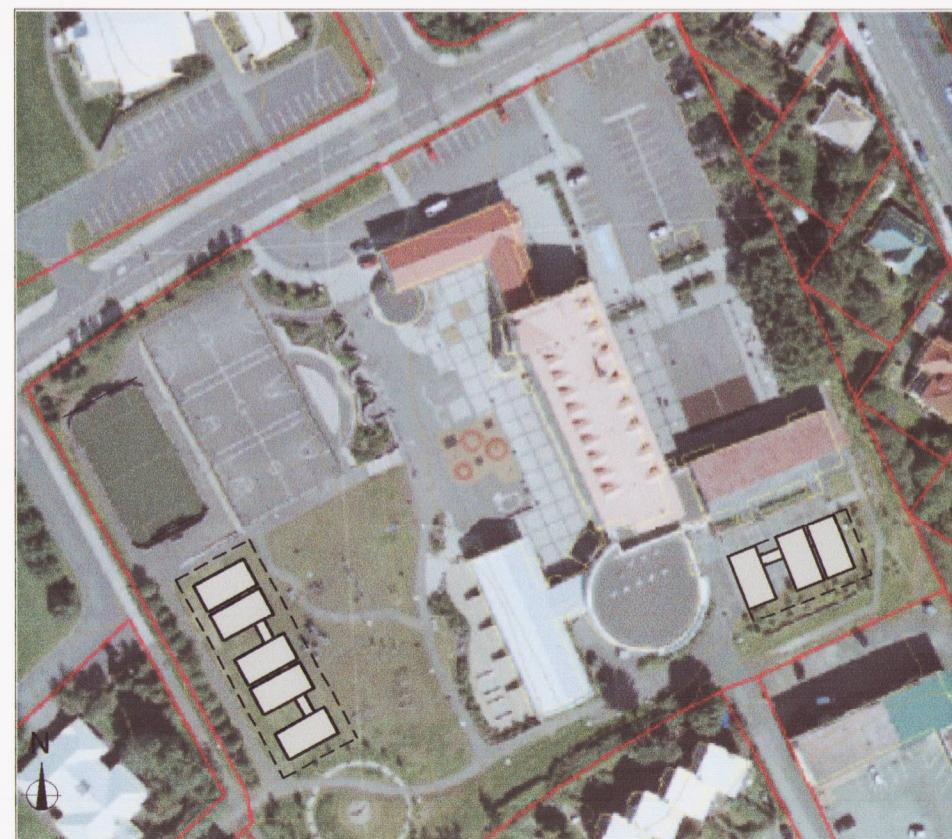

Skýringarmynd - loftmynd

Deiliskipulagsbreyting þessi sem fengið hefur meðferð í samræmi við ákvæði 1.mgr.43 gr. skipulags- og byggingarlagar nr. 123/2010 var samþykkt í

Umhverfis- og skipulagssviði þann 22.5.2015 og

i Borgarráði þann 11.6.2015

Tillagan var auglýst frá 2.7.2015 með athugasemda-fresti til 13.11.2015

Auglýsing um gildistöku breytingarinnar var birt í B-deild Stjórnartíðinda þann 20.10.2015

Bjarni Ásgeirsson

staðgreinir 1.430.1

Verk	HOLTAVEGUR 23	Teikn.nr.
Langholtskóli		Mkv.
Deiliskipulagsbreyting		1:1000
Teiknað/hannað af DH	Dags. 03.02.15	
blaðstærð A2		
Rúnar Gunnarsson	arkitekt fai 090550-7999	
Dagný Helgadóttir	arkitekt fai 220849-3769	
Eva Huld Friðriksdóttir	arkitekt fai 300176-4619	
Umhverfis- og skipulagssvið Reykjavíkurborgar		
Borgartúni 12-14, 105 Reykjavík, sími: 411-8000		