




BREYTING Á DEILISKIPULAGI AUSTURHAFNAR

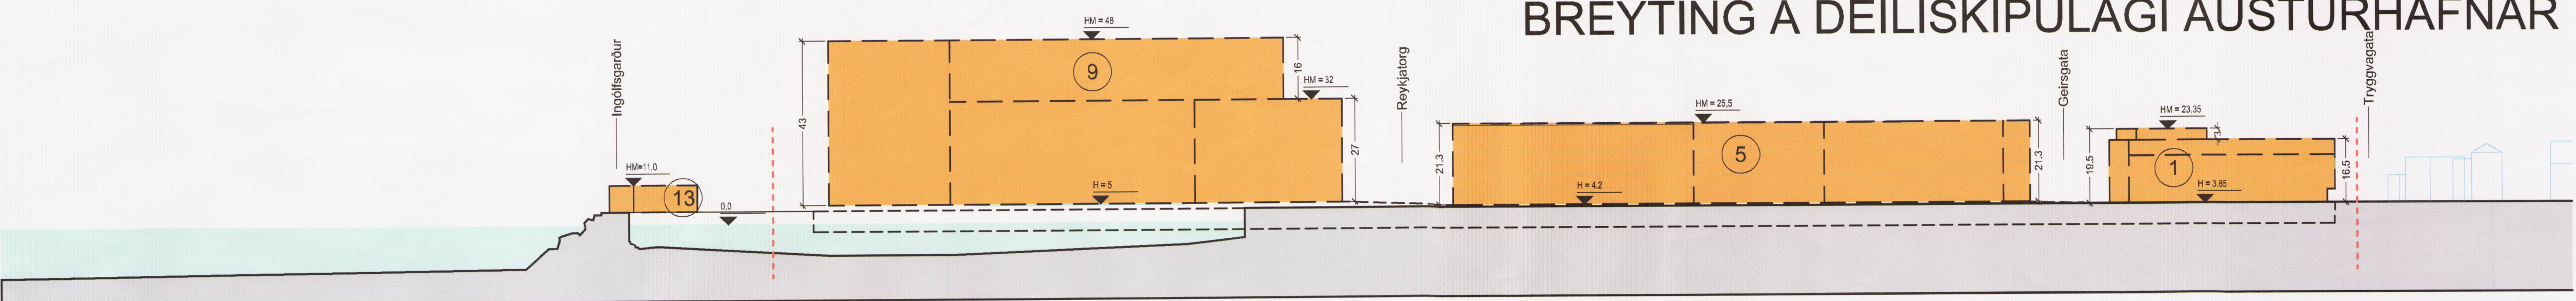


Sneiðing AA - FYRIR

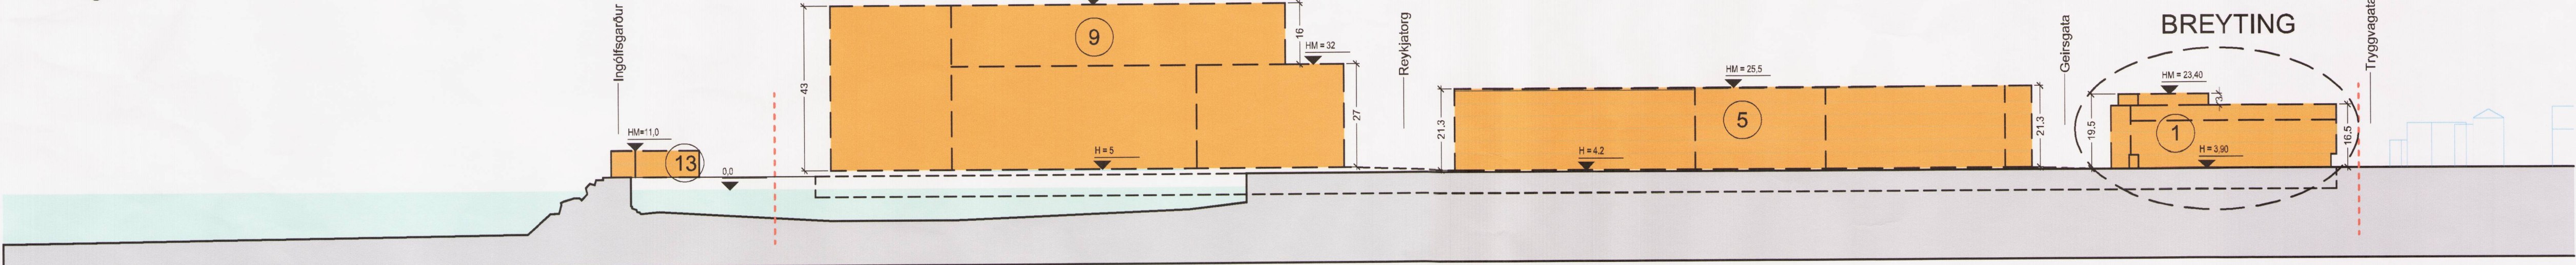


Sneiðing AA - EFTIR

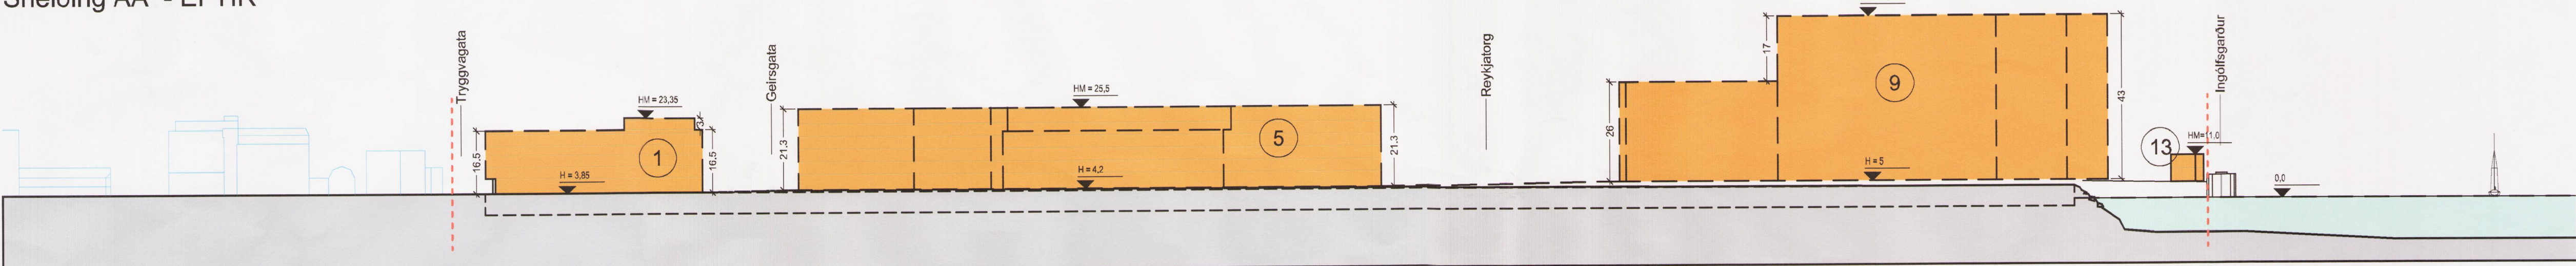


Sneiðing BB - FYRIR

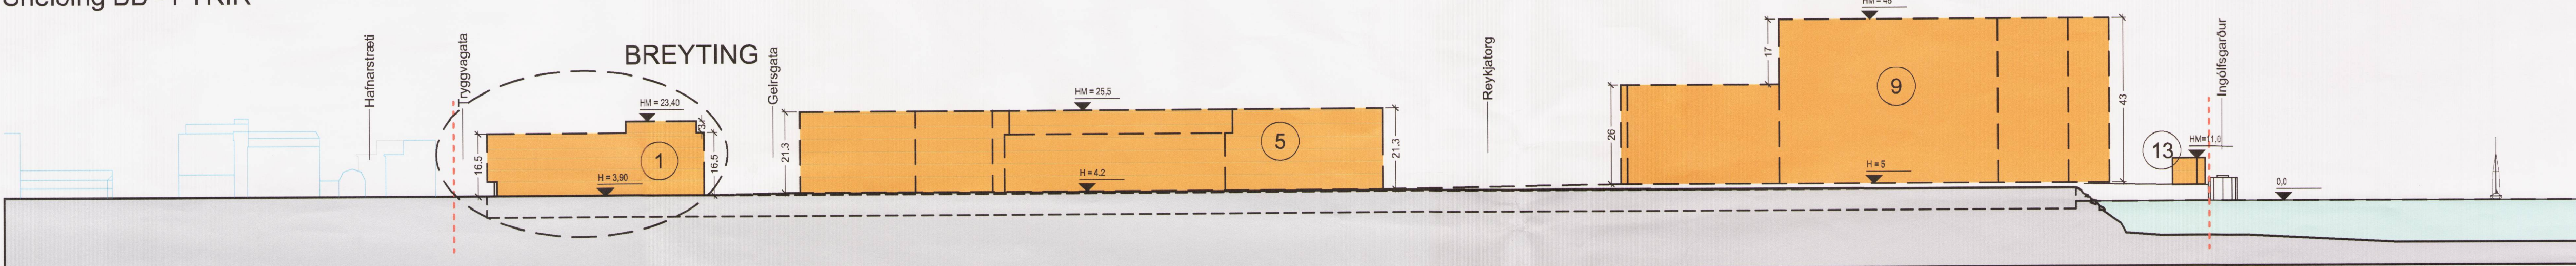


Sneiðing BB - EFTIR

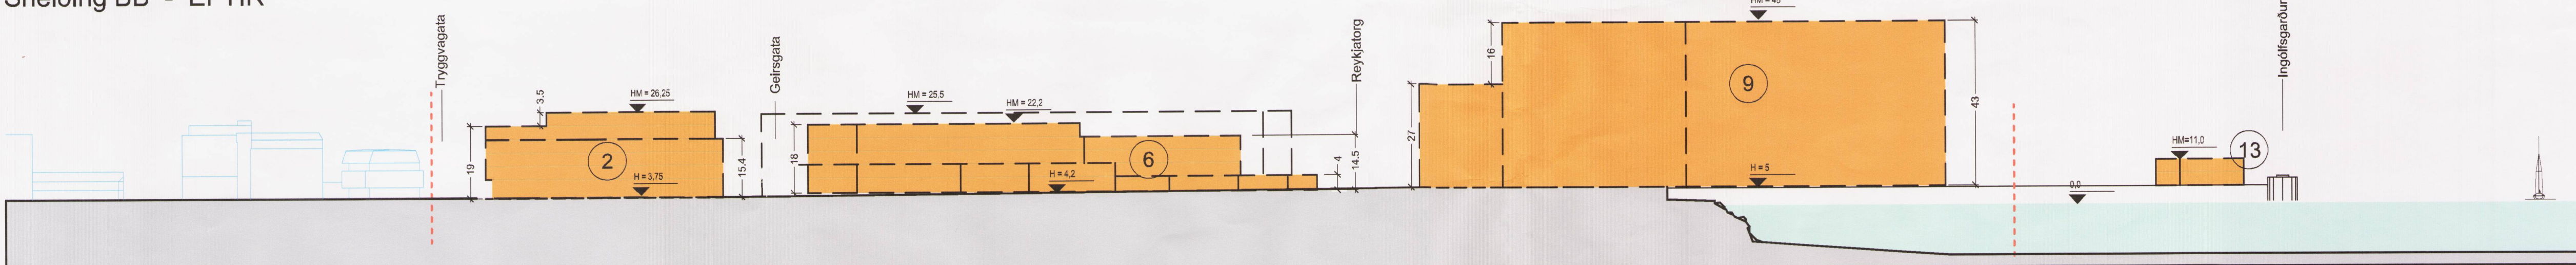


Sneiðing CC - FYRIR

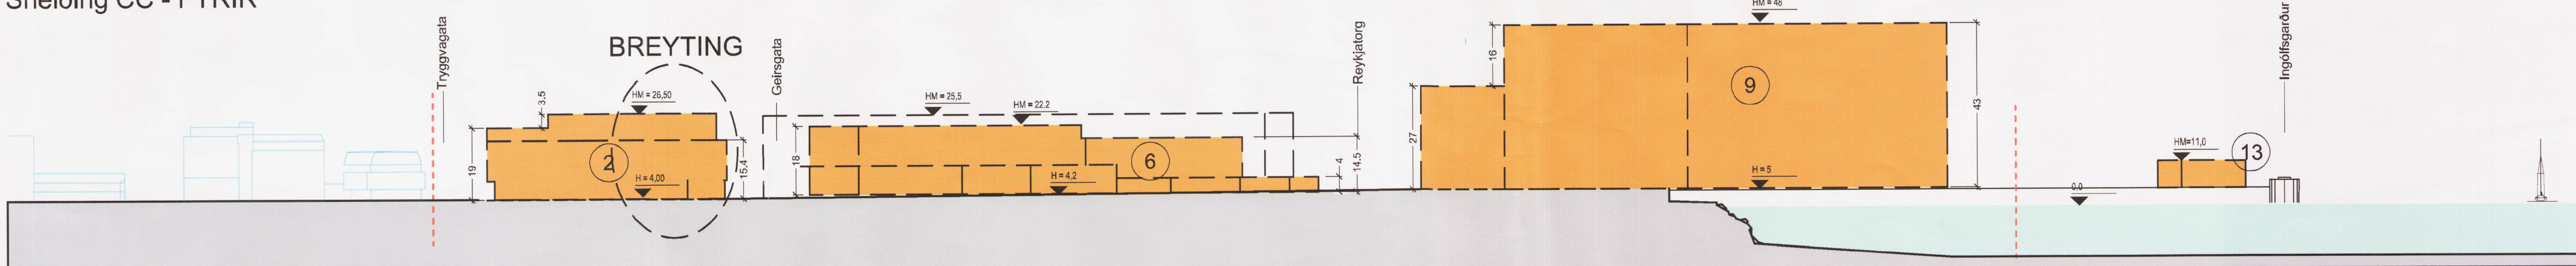


Sneiðing CC - EFTIR

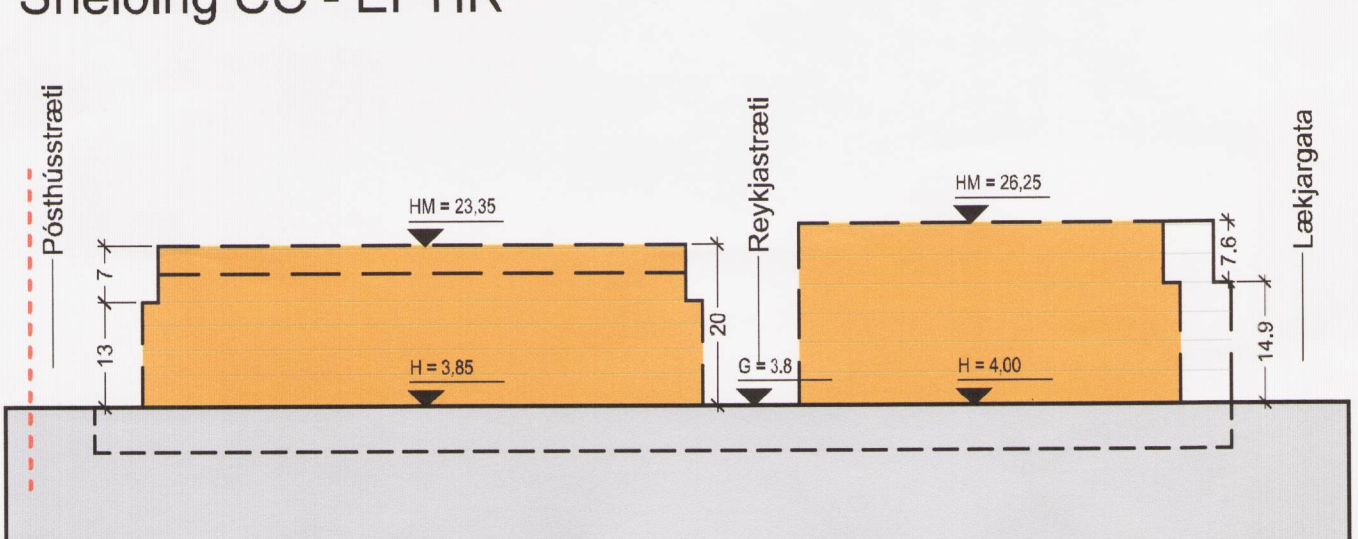


Sneiðing DD - FYRIR

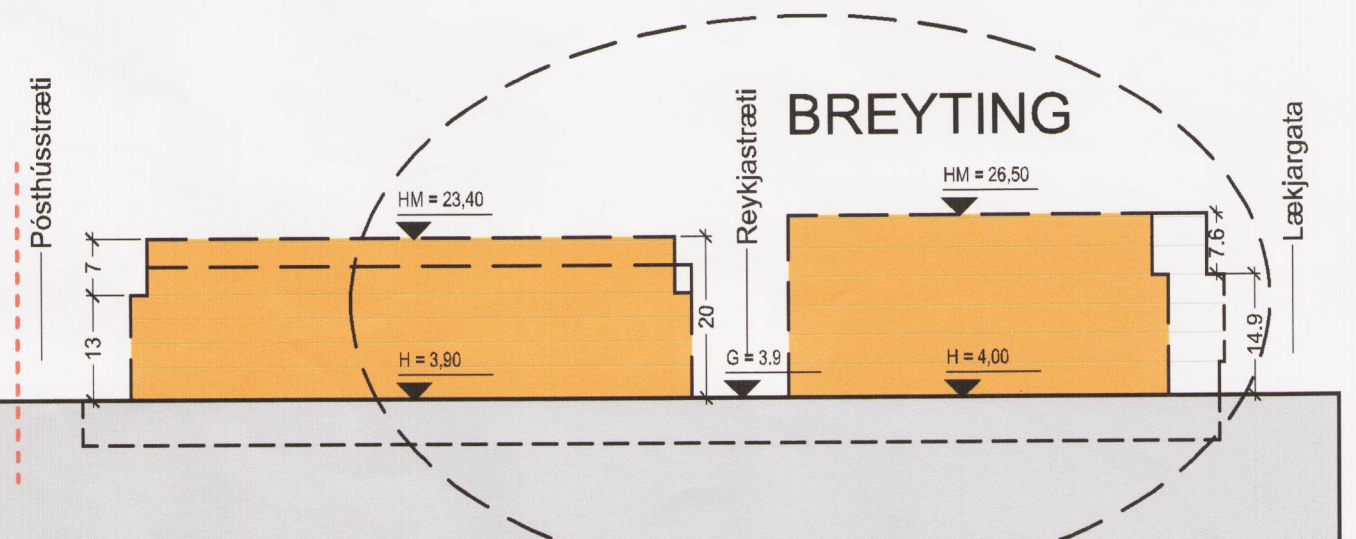

Sneiðing DD - EFTIR

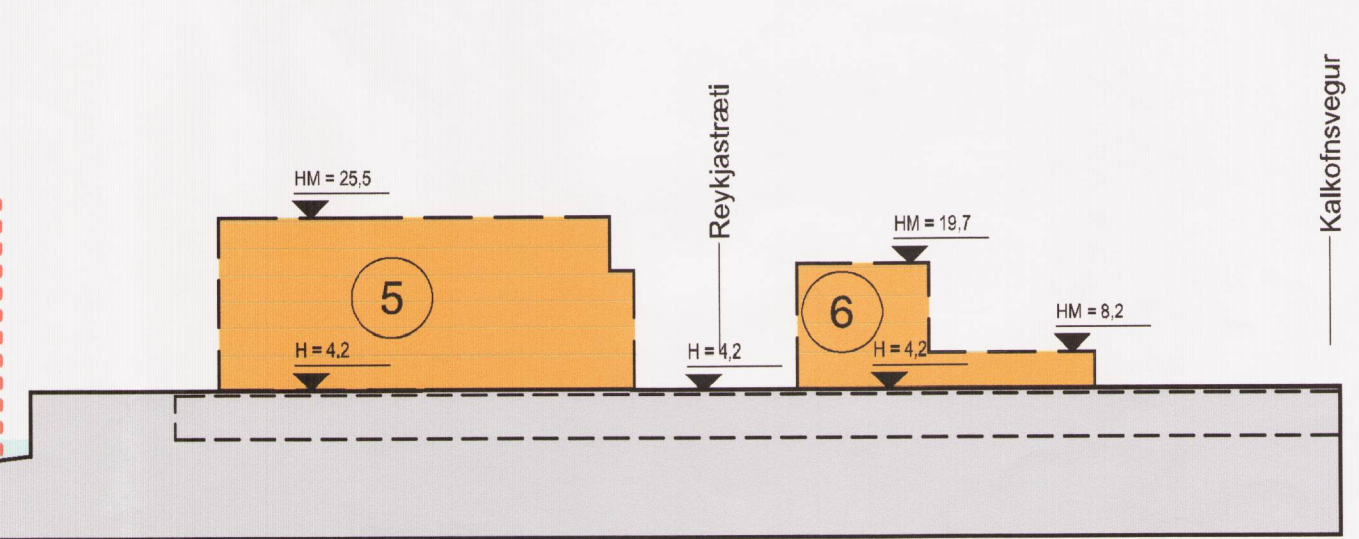

Sneiðing EE - FYRIR

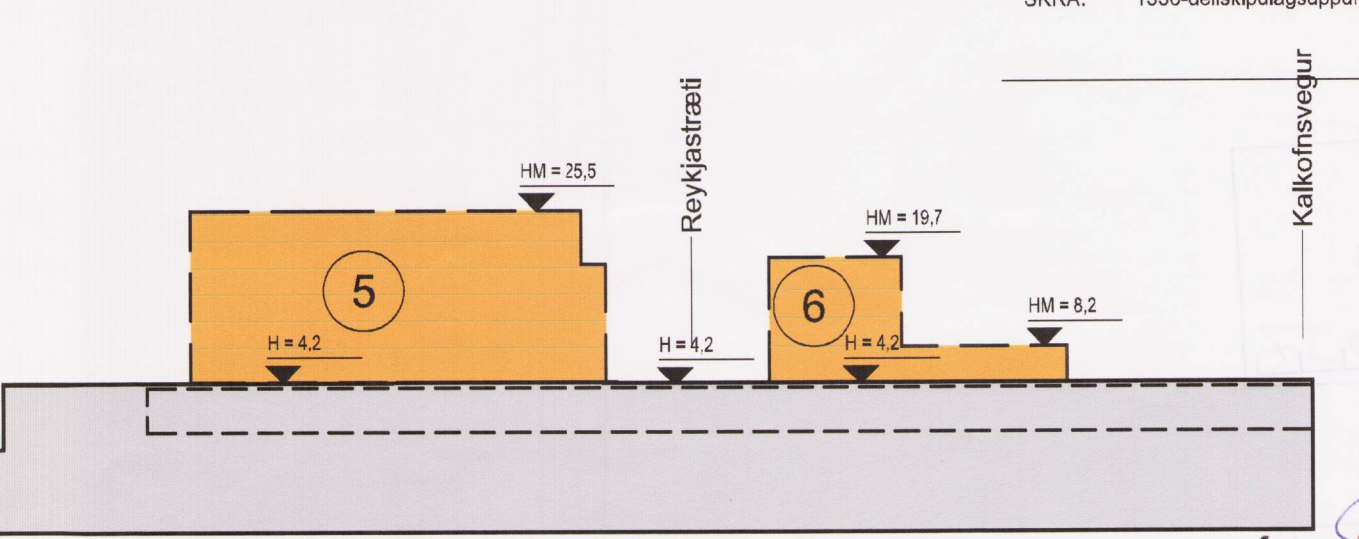

Sneiðing EE - EFTIR



- Aðalskipulag Reykjavíkur 2010 - 2030.
- SKIPULAGSMÖRK
 - LÖÐAMÖRK
 - BÍLAKJALLARI
 - VERSLANIR OG ÞJÓNUSTA Á JARÐHÆÐ
 - STOFNSTÍGUR
 - BYGGINGARREITUR
 - GÓNGUGATA
 - TORG-byggingarreitur, sjá kafla 6.7
 - FJARLÆÐ HÚS
 - BYGGÐ
 - INNSKOT Í FRAMHLIÐ
 - BÍLASTÆÐI
 - HAFNARSVÆÐI
 - BYGGINGARREITUR FYRIR TR SKILT
 - ADKOMA BÍLASTÆÐAKJALLARA
 - STADSETNING SPENNUSTÖÐVA-NEDANJARÐAR
 - HÁMARKSHÆÐ
 - ADKOMUHÆÐ
 - HÁMARKSHÆÐ
 - BREYTING
 - STOPPISTÖÐ STRÆTISVAGNA
 - NÚMER BYGGINGARREITS

Deiliskipulagsbreyting þessi, sem fengið hefur meðferð í samræmi við ákvæði 2. mgr. 43 gr. skipulagslaga nr. 123/2010, var samþykkt í _____ þann _____ 20____.

Til samræmis við heimild í 3. mgr. 44. gr. l.f. var breytingin ekki grenndarkynnt þar sem hún varðaði ekki hagsmuni annarra en Reykjavíkurborgar og/öðra umsækjanda.

Auðlýsing um gildistöku breytingarinnar var birt í B-deild Stjórnartíðinda þann _____ 20____.