





AÐALSKIPULAG DJÚPAVOGSHREPPS 2008 - 2020

Breytt landnotkun í landi Teigarhorns og Djúpagvogshrepps við Eyfreyjunessvæði Færsla Hringveggar nærri bæjarstæði á Teigarhorni og fyrir Eyfreyjunessvík

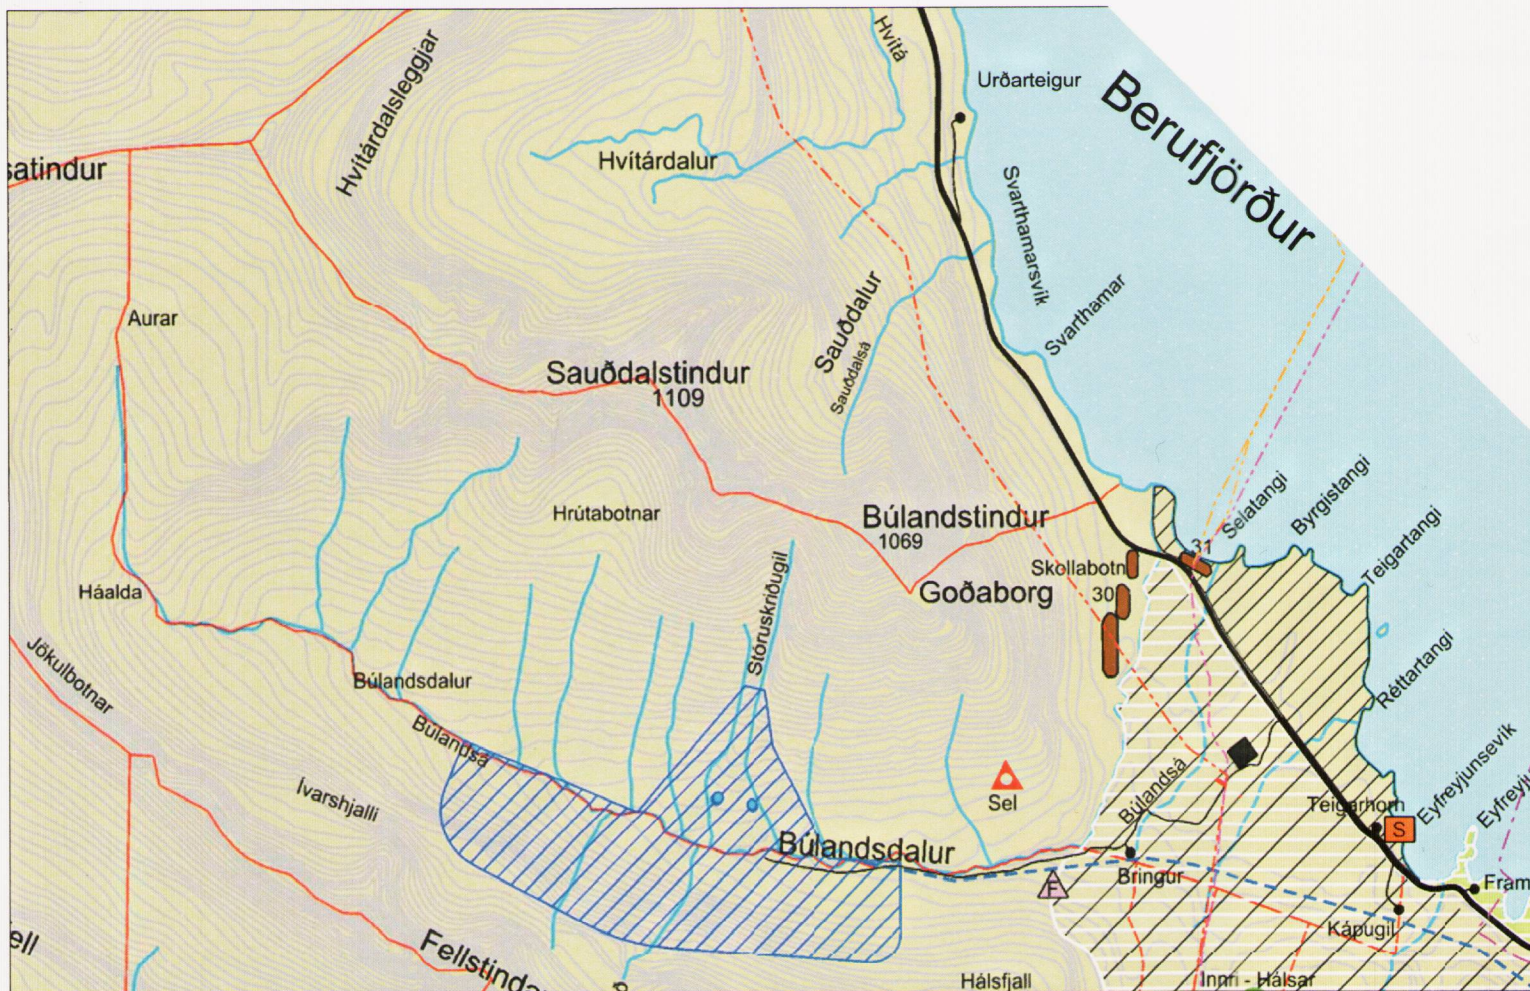

AÐALSKIPULAGI DJÚPAVOGSHREPPS 2008-2020 M:1:50.000 - Staðfest 24.2.2010

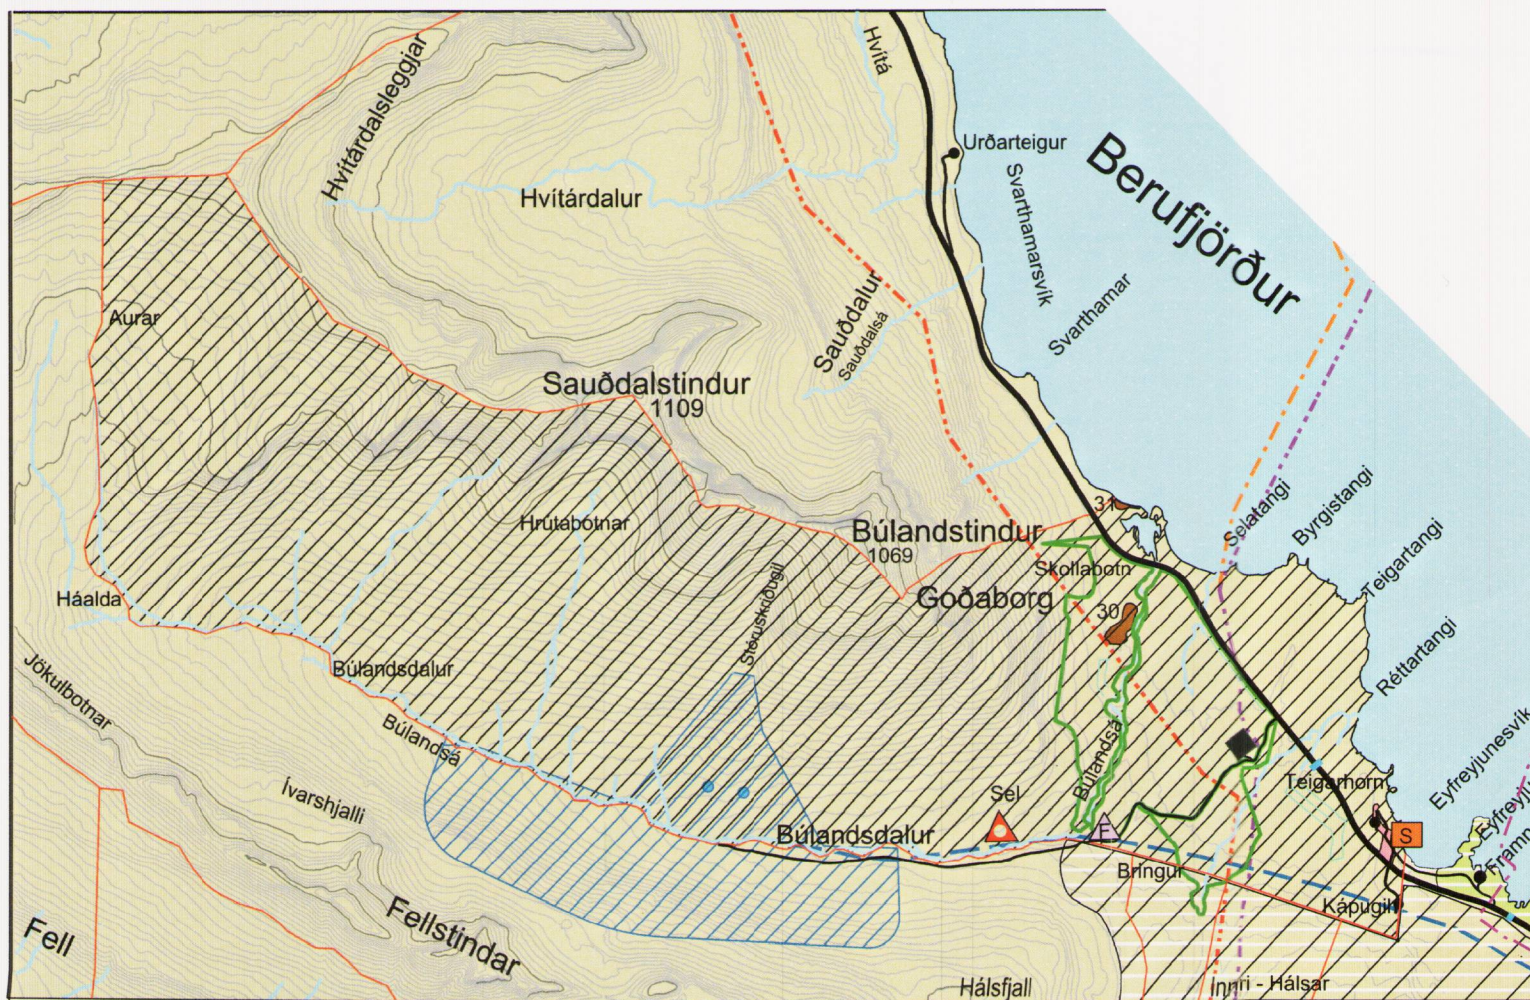

BREYTING Á AÐALSKIPULAGI DJÚPAVOGSHREPPS 2008-2020 M: 1:50.000

- LANDBÚNAÐARSVÆÐI
- SKÓGRÆKT
- AÐFREYINGAR- OG FERÐAMANNASVÆÐI
- EFNISTÓKUSVÆÐI
- IDNAÐARSVÆÐI
- ÖBYGGT SVÆÐI
- FRIDLÝST SVÆÐI
- NÁTTÚRUV. / SV. Á NÁTTÚRUMINJASKRÁ 1996
- HVERFISVERNDARSVÆÐI
- VATNSVERNDARSVÆÐI, BRUNNSVÆÐI
- TILLAGA SVEITARSTJÓRNAR AÐ FRIDLÝSINGU ÞJÓÐMINJA
- RAFLÍNA (BYGGDALÍNA)
- VATNSVEITA
- LJÓSLÉIDARI
- FYRIRHUGAÐUR LJÓSLÉIDARI
- HUGMYND AÐ LÖGN LJÓSLÉIDARA
- VATNSBÓL
- STOFNVEGIR
- AÐRIR VEGIR
- AFMÖRKUN BREYTTIS VEGARSTÆDIS
- JARÐAMÖRK, ÖNÁKVÆM
- SAFN
- BÆJARSTÆÐI

Aðalskipulagsbreyting þessi sem auglýst hefur verið skv. 2. mgr. 36.gr. skipulagslaga nr. 123/2010 var samþykkt í sveitarstjórn Djúpagvogshrepps þann 16/11 2017

Gaull Johnsson
Sveitarstjóri
Djúpagvogshrepps

Aðalskipulagsbreyting þessi var staðfest af Skipulagsstofnun þann 2/2 2018

Ásdís Þórhildur
Sveitarstjóri
Djúpagvogshrepps

TGJ TEIKNISTOFA GUÐRÚNAR JÓNSDÓTTUR

skipulagsáætlanir • svæðis-aðal-hverfa- og deiliskipulag • umhverfismat • húsakannanir • uppmælingar • hönnun bygginga og ráðgjöf

TJARNARGÖTU 4, 4. HÆÐ, 101 REYKJAVÍK
sími: 5627750 gsm: 6995920
netf.: tgj@tgj.is vefsíða: www.tgj.is

hannað:		
teiknað: ÁPJ / VJ		ljósmyndun:
mælikvarði: 1:50.000	skrá: ref.	dagsetning: 21.11.2017

Staða: lokið
Teikn. nr. DJÚ_ATE_TEL_v2