





**GILDANDI DEILISKIPULAG - 1 : 2.000**  
Samþykkt í Borgarráði 27. Janúar 2016.

**GILDANDI ÁKVÆÐI FYRIR FISKISLÓÐ 43**

Lóð (m <sup>2</sup> )	Landnotkun	Hámarksnýtingarhlutfall	Hámarkshæð*	Bílastæði (P)
3.688	Hafnsækin starfsemi / athafnasvæði**	Hámarksnýtingarhlutfall á lóð er 0,5 en í heild með millilofti má nýtingarhlutfall vera allt að 0,6	18 m	1 stæði / 50 m <sup>2</sup>

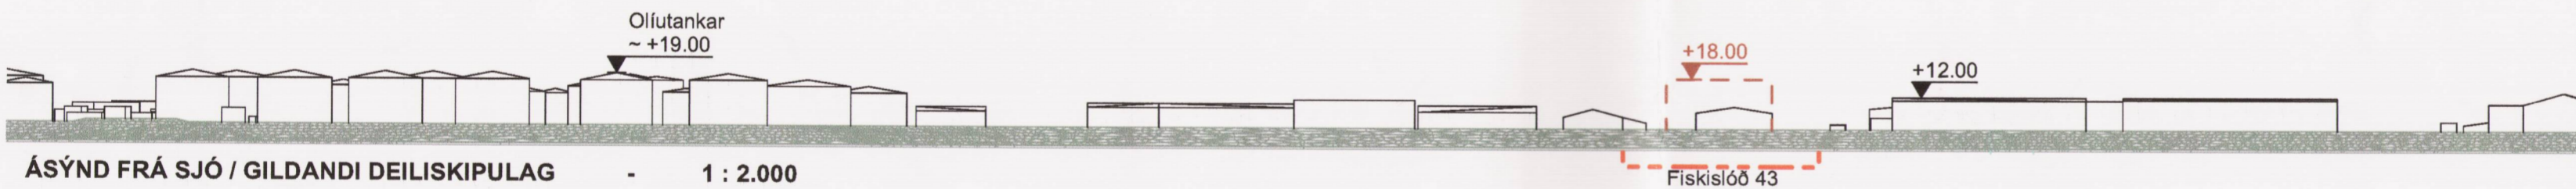

**ÁSYND FRÁ SJÓ / GILDANDI DEILISKIPULAG - 1 : 2.000**

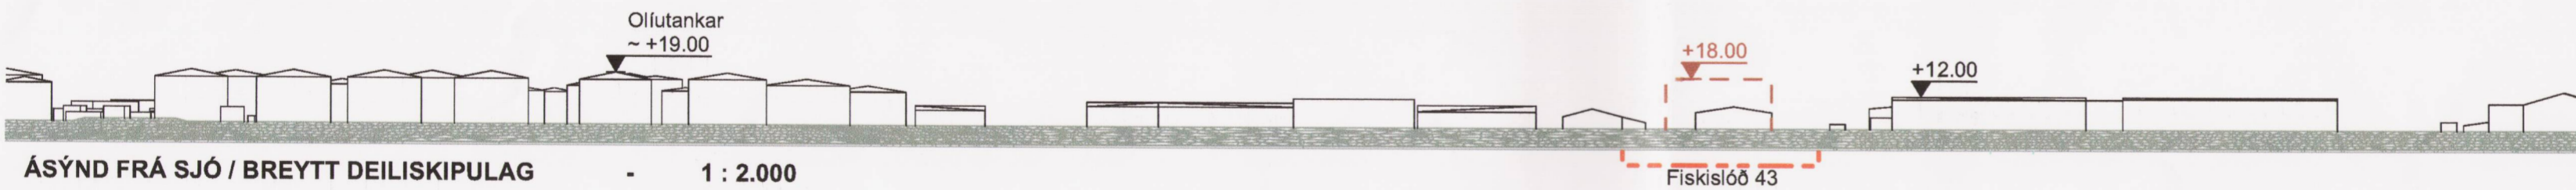

**ÁSYND FRÁ SJÓ / BREYTT DEILISKIPULAG - 1 : 2.000**

**GREINARGERÐ**

**SKIPULAGSSTAÐA**

Í gildi fyrir Fiskislóð 43 er deiliskipulag samþykkt í borgarráði 01.06.2017. Sótt er um breytingar byggingarreit gildandi deiliskipulags.

**STARFSEMI**

Um er að ræða 18 metra háan, sérútbúinn sýningarsal auk móttökuskála sem afmarkast af gildandi ákvæðum um hámarkshæð. Unnið verður sérstaklega með útlit á sýningarhúsinu þar sem flöturinn er mjög stór. T.d. með videoverki eða gróðurverki.



**TILLAGA AÐ BREYTINGU Á DEILISKIPULAGI - 1 : 2.000**

**BREYTINGAR Á DEILISKIPULAGI FYRIR FISKISLÓÐ 43**

Lóð (m <sup>2</sup> )	Landnotkun	Hámarksnýtingarhlutfall	Hámarkshæð*	Bílastæði (P)
3.688	Hafnsækin starfsemi / athafnasvæði**	Hámarksnýtingarhlutfall á lóð er 0,5 en í heild með millilofti má nýtingarhlutfall vera allt að 0,67	18 m	1 stæði / 50 m <sup>2</sup>

**INNTAK DEILISKIPULAGSBREYTINGA**

Sótt er um að stækka byggingarreit Fiskislóðar 43 um 2,2 metra til suðausturs. Hámarks nýtingarhlutfall á lóð helst óbreytt en sótt er um að auka nýtingarhlutfall með millilofti úr 0,6 í 0,67.

Að öðru leyti eiga ákvæði úr gildandi deiliskipulagi enn við.



HLUTI AÐALSKIPULAGS REYKJAVÍKUR 2010-2030 (EKKI Í KVARÐA)

**SKÝRINGAR**

- Mörk deiliskipulagsbreytinga
- Lóðarmörk
- Byggingarreitur á lóð
- Núverandi byggingar
- Spennustöð
- Innkeyrsla inn á lóð (leiðbeinandi staðsetning)
- \* Hámarkshæð gefin upp miðað við kóta aðkomuhæðar
- \*\* Svæðið er í aðalskipulagi skilgreint sem H2, Örfirisey - blandað athafnasvæði

Deiliskipulagsbreyting þessi sem fengið hefur meðferð í samræmi við ákvæði 2. mgr. 43. gr. skipulagslaga nr. 123/2010 var samþykkt í/á embætti skipulagsfulltrúna þann 23. mars 2018

Tillagan var grenndarkynnt frá 21. feb. 2018 með athugasemdafresti til 21. mars 2018.

Auglýsing um gildistöku breytingarinnar var birt í B-deild Stjórnartíðinda þann 12. apríl 2018

*Björn Atli*

**+ARKITEKTAR**

**Fiskislóð 43**  
**Deiliskipulag**

Útgáfa: 13.12.2017

bis. 1 af 2