





Gildandi skipulag, mkv. 1:2000

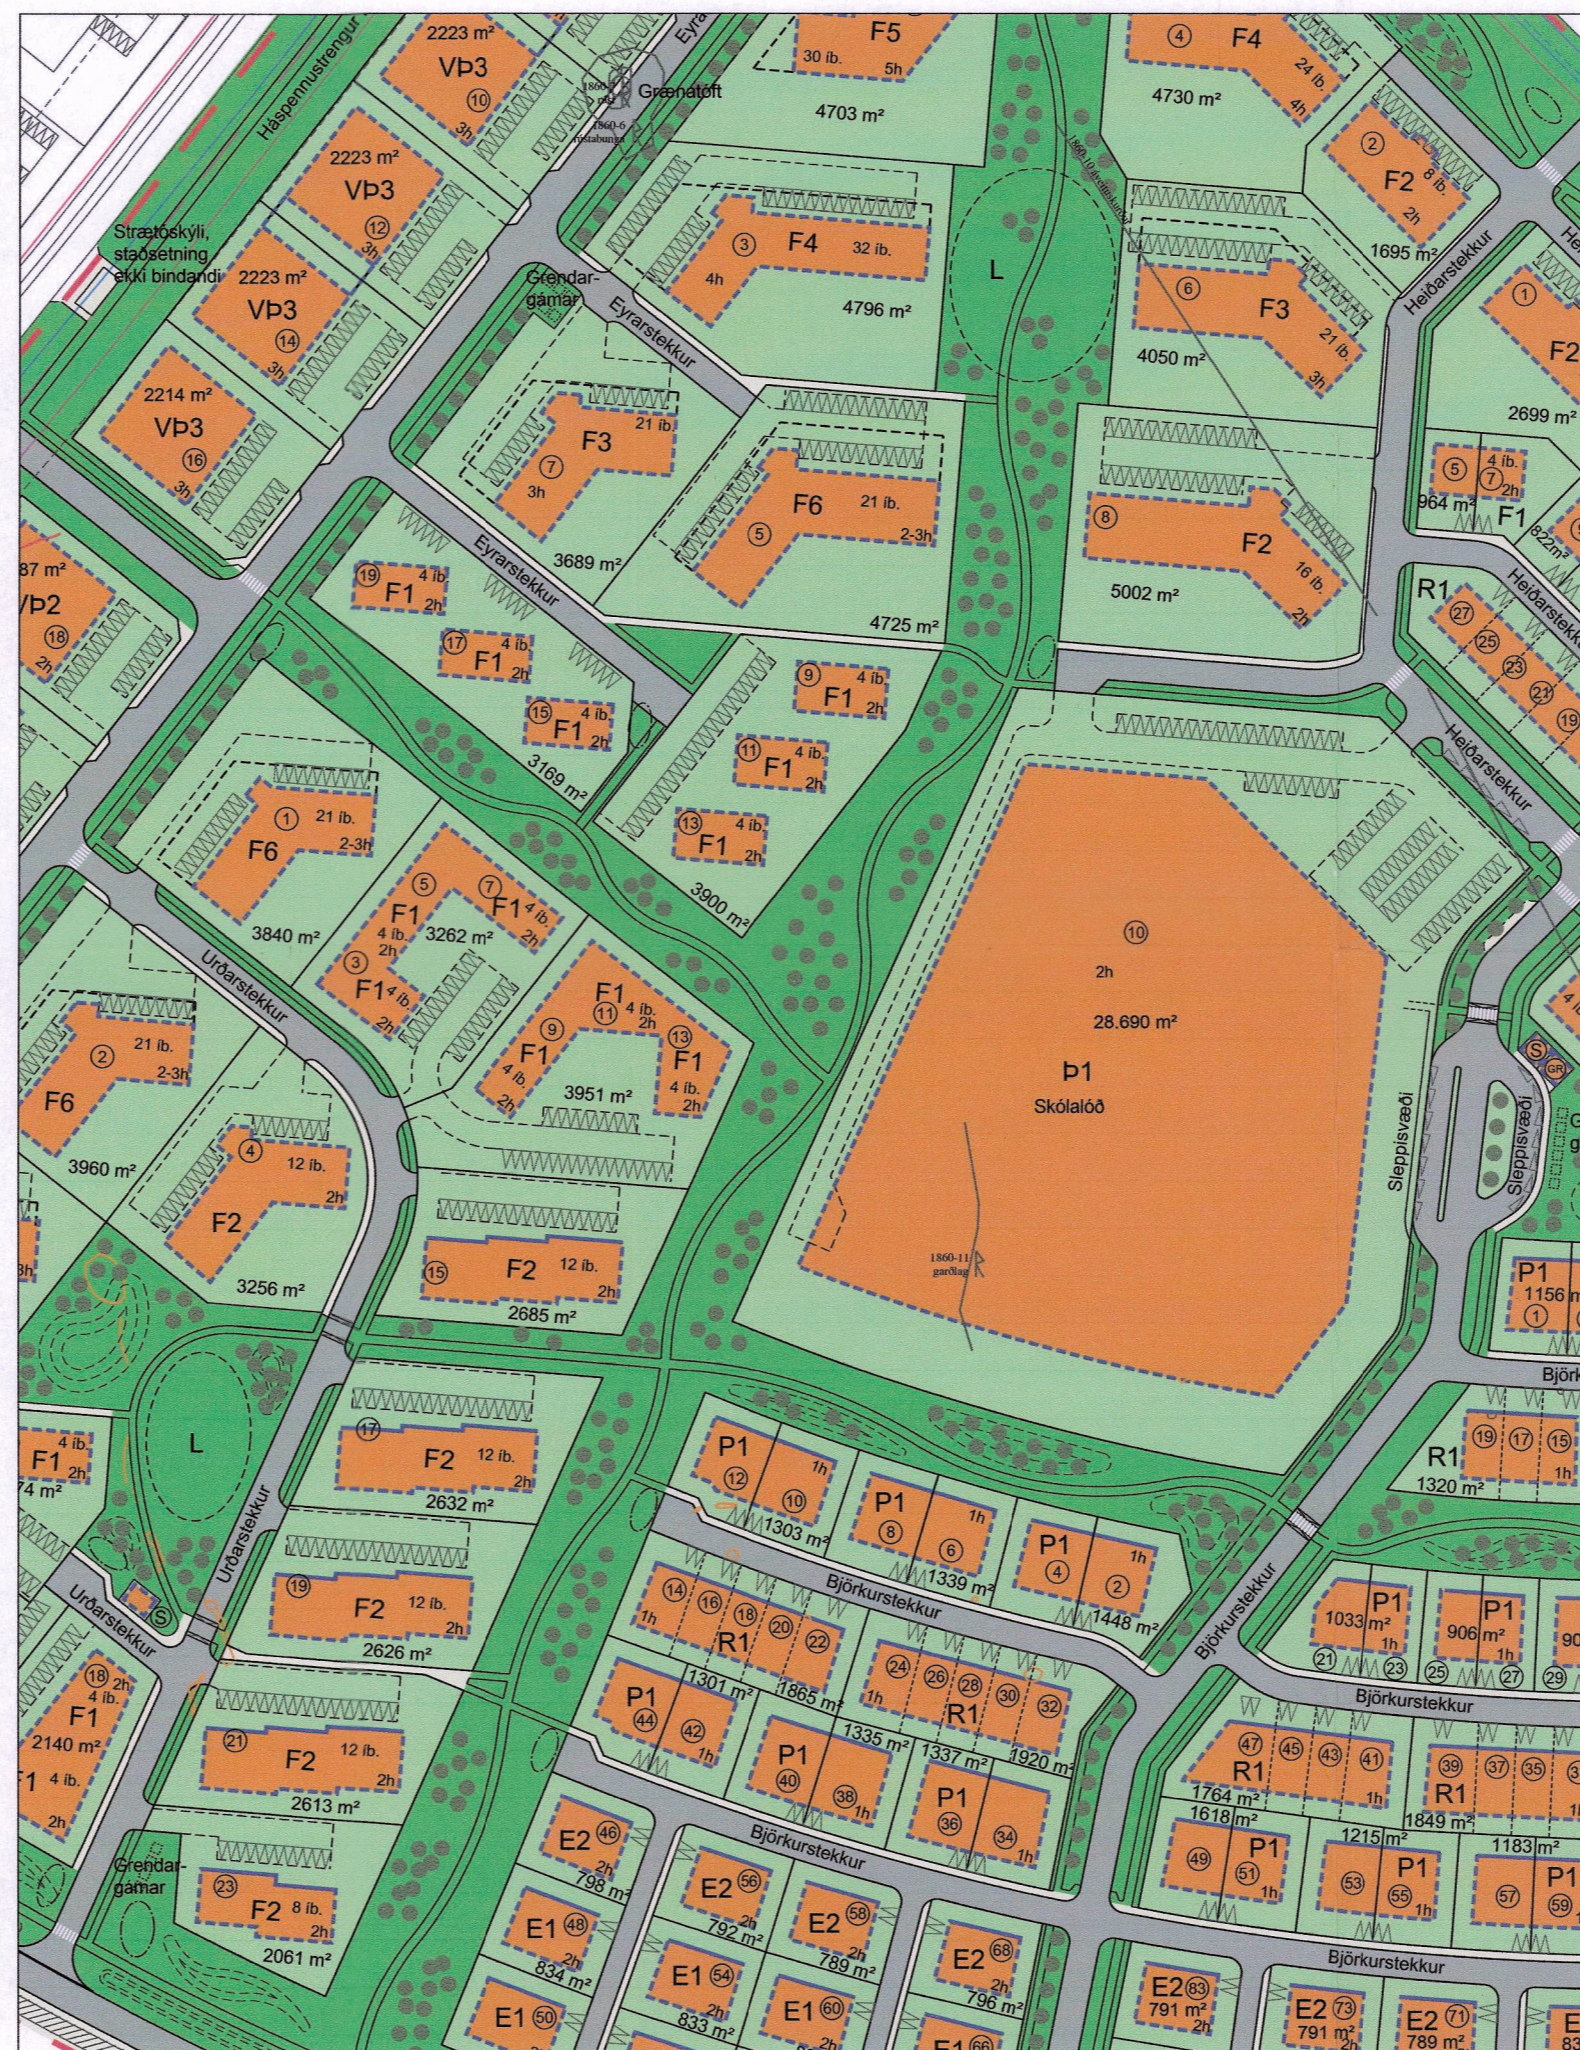

Tillaga að óverulegri breytingu, mkv. 1:2000

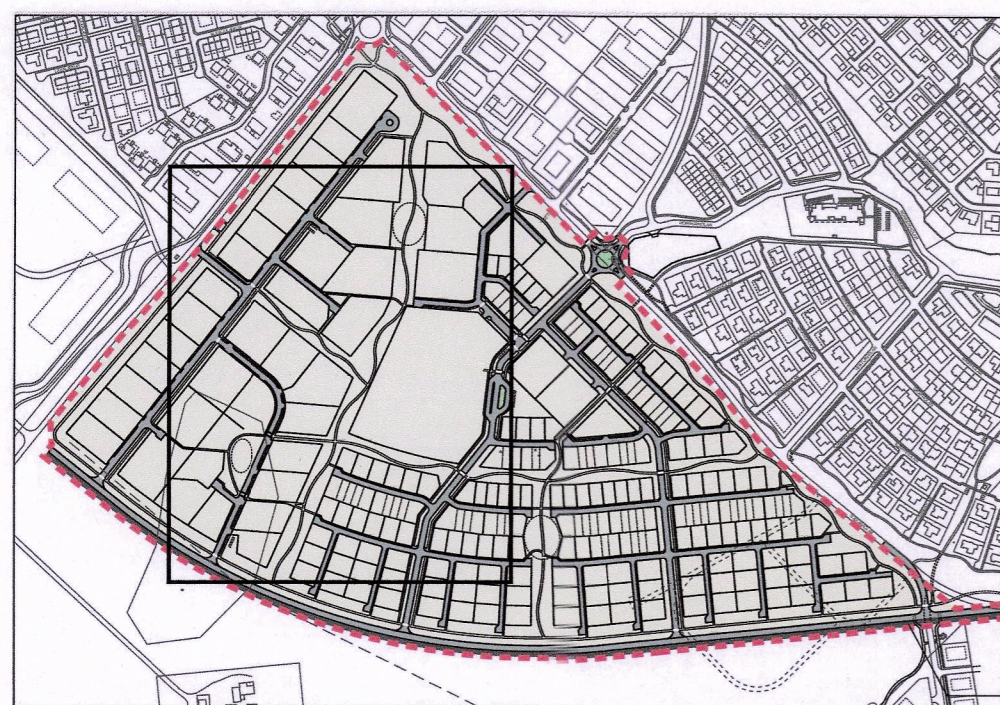

Yfirlitsmynd, skipulag "Björkurstykkis", mkv. 1:10000

Afmörkun breytinga

Mörk skipulags færð 6m. til suðurs til að búa til rýmra pláss fyrir lagnabeð.

Greinargerð

Breytingauppráttur þessi var fyrst til umræðu í Skipulags- og byggingarnefnd 2. des. 2020. Helstu atriði breytinga eru:

- Göngustígum milli lóða við Urðarstekk er fækkað um þrjá og í staðinn er búið til grænt svæði með göngustíg, sem framlenging á grænu beltinu sunnan við skólalóð. Í tengslum við það minnka lóðir 15-17 og 19-21 lítið eitt og aðkoman að þeim breytist órlítið.
- Lóð / byggingareitur fyrir spennistöð er færður frá grænu svæði við Urðarstekk 23 á grænt svæði gengt lóðinni Urðarstekk 19. Þá er gerður reitur fyrir grenndargáma við Urðarstekk 23 og á horni lóðar nr. 7 við Eyrarstekk, og minnkar sú lóð sem því nemur.
- Gerð er ný lóð / byggingareitur fyrir tengistöð GR við hlíð spennistöðvar á grænu svæði við Björkurstekk. Lóð spennistöðvar er jafnframt hnikað til um nokkra metra.
- Mörk skipulags sunnan við hverfið er fært um 6m til suðurs og þannig búið til pláss fyrir lagnabeð sunnan við Hólalstekk.
- Byggingareitur skólalóðar er útvíkkaður til austurs.
- Samhlíða breytingu á uppdrætti er gerð breyting á kaffa 5, sérákvæði fyrir einstakar lóðir, í skilmálum skipulagsins. Breytingin nær til kaffa 5.3 parhús og 5.4 raðhús og fjallar um að settar eru kvaðir um að hver íbúðareining verði að hafa minnst 6 horn í útveggjum.

Síðar komu fram óskir um að fella burt heimild í skilmálum til að fjölga eða fækka íbúðareiningum í raðhúsum.

Breytingin var þannig samþykkt í Skipulags- og byggingarnefnd 10. feb. 2021. Jafnframt var samþykkt viðbót um að þar sem að lóð Heiðarstecks 2 þótti ekki bera með góðu móti það byggingarmagn sem henni var ætlað skv. skipulagi skildi henni breytt þannig að nýtingahlutfall fer úr 0,6 í 0,45, hæðarföldi fer úr þremur í tvær og íbúðarföldi fer úr 12 í 8. Á uppdrætti hafa verið færð inn götunöfn og uppfært lóðanúmerakerfi.

Selfossi, 19. feb. 2021

Óveruleg breyting þessi á deiliskipulagi, sem fengið hefur meðferð í samræmi við ákvæði 2. mgr. 43. gr. skipulagslaga nr. 123/2010, var samþykkt í bæjarstjórn Sveitarfélagsins Árborgar þann:

17. febrúar 2021

Fallið var frá grenndarkynningu þar sem breytingin var ekki talin varða hagsmuni annarra en sveitarfélagsins sjálfs. Deiliskipulagsbreytingin öðlast gildi við auglýsingu B-deild Stjórnartíðinda.

E.h.

Framkvæmdastjóri / bæjarstjóri Sveitarfélagsins Árborgar:

Arntón Halldórsson
 Skipulagsfulltrúi
 Sveitarfélagið Árborg

Skýringar

- Mörk skipulagssvæðis
- Lóðarmörk
- Lóðarmörk breytileg
- Byggingareitur á lóð, hámark
- Byggingareitur kjallara
- Bundin byggingalína
- Bifreiðastæði
- Lóðarstærð
- Húsnúmer
- Húsagerðir
- Hæðarföldi
- Lóðir fyrir spennistöðvar
- Hraðahindrun
- Almenningssamgöngur staðsetning til viðmiðunar
- Skráðar fornleifar
- Jarðsprungur og niðurföll, sýnilegar / líklegar
- Hæð hindrunarflatar flugvallar
- Trjágróður
- Leiksvæði
- Hólalandslag



Sveitarfélagið Árborg

Deiliskipulag í landi Bjarkar
 Óveruleg breyting

mkv. 1:2000 (A2)

kortagrunnur: EFLA

hnitakerfi ISN 93

Undirritun löggjlds skipulagshönnuðar:

Þórunn Ólafsson

dags. 3. nóv. 2020

verknr. 2017-12



Landhönnun síf

Hermann Ólafsson landslagsarkitekt FÍLA
 Eyraveggi 29 - 800 Selfossi
 s. 482 3300, 896 1809 - www.landhonnun.is