


SKEIÐA- OG GNÚPVERJAHREPPUR - AÐALSKIPULAG 2004-2016


Sveitarfélagsuppráttur, láglendi. 1:50 000

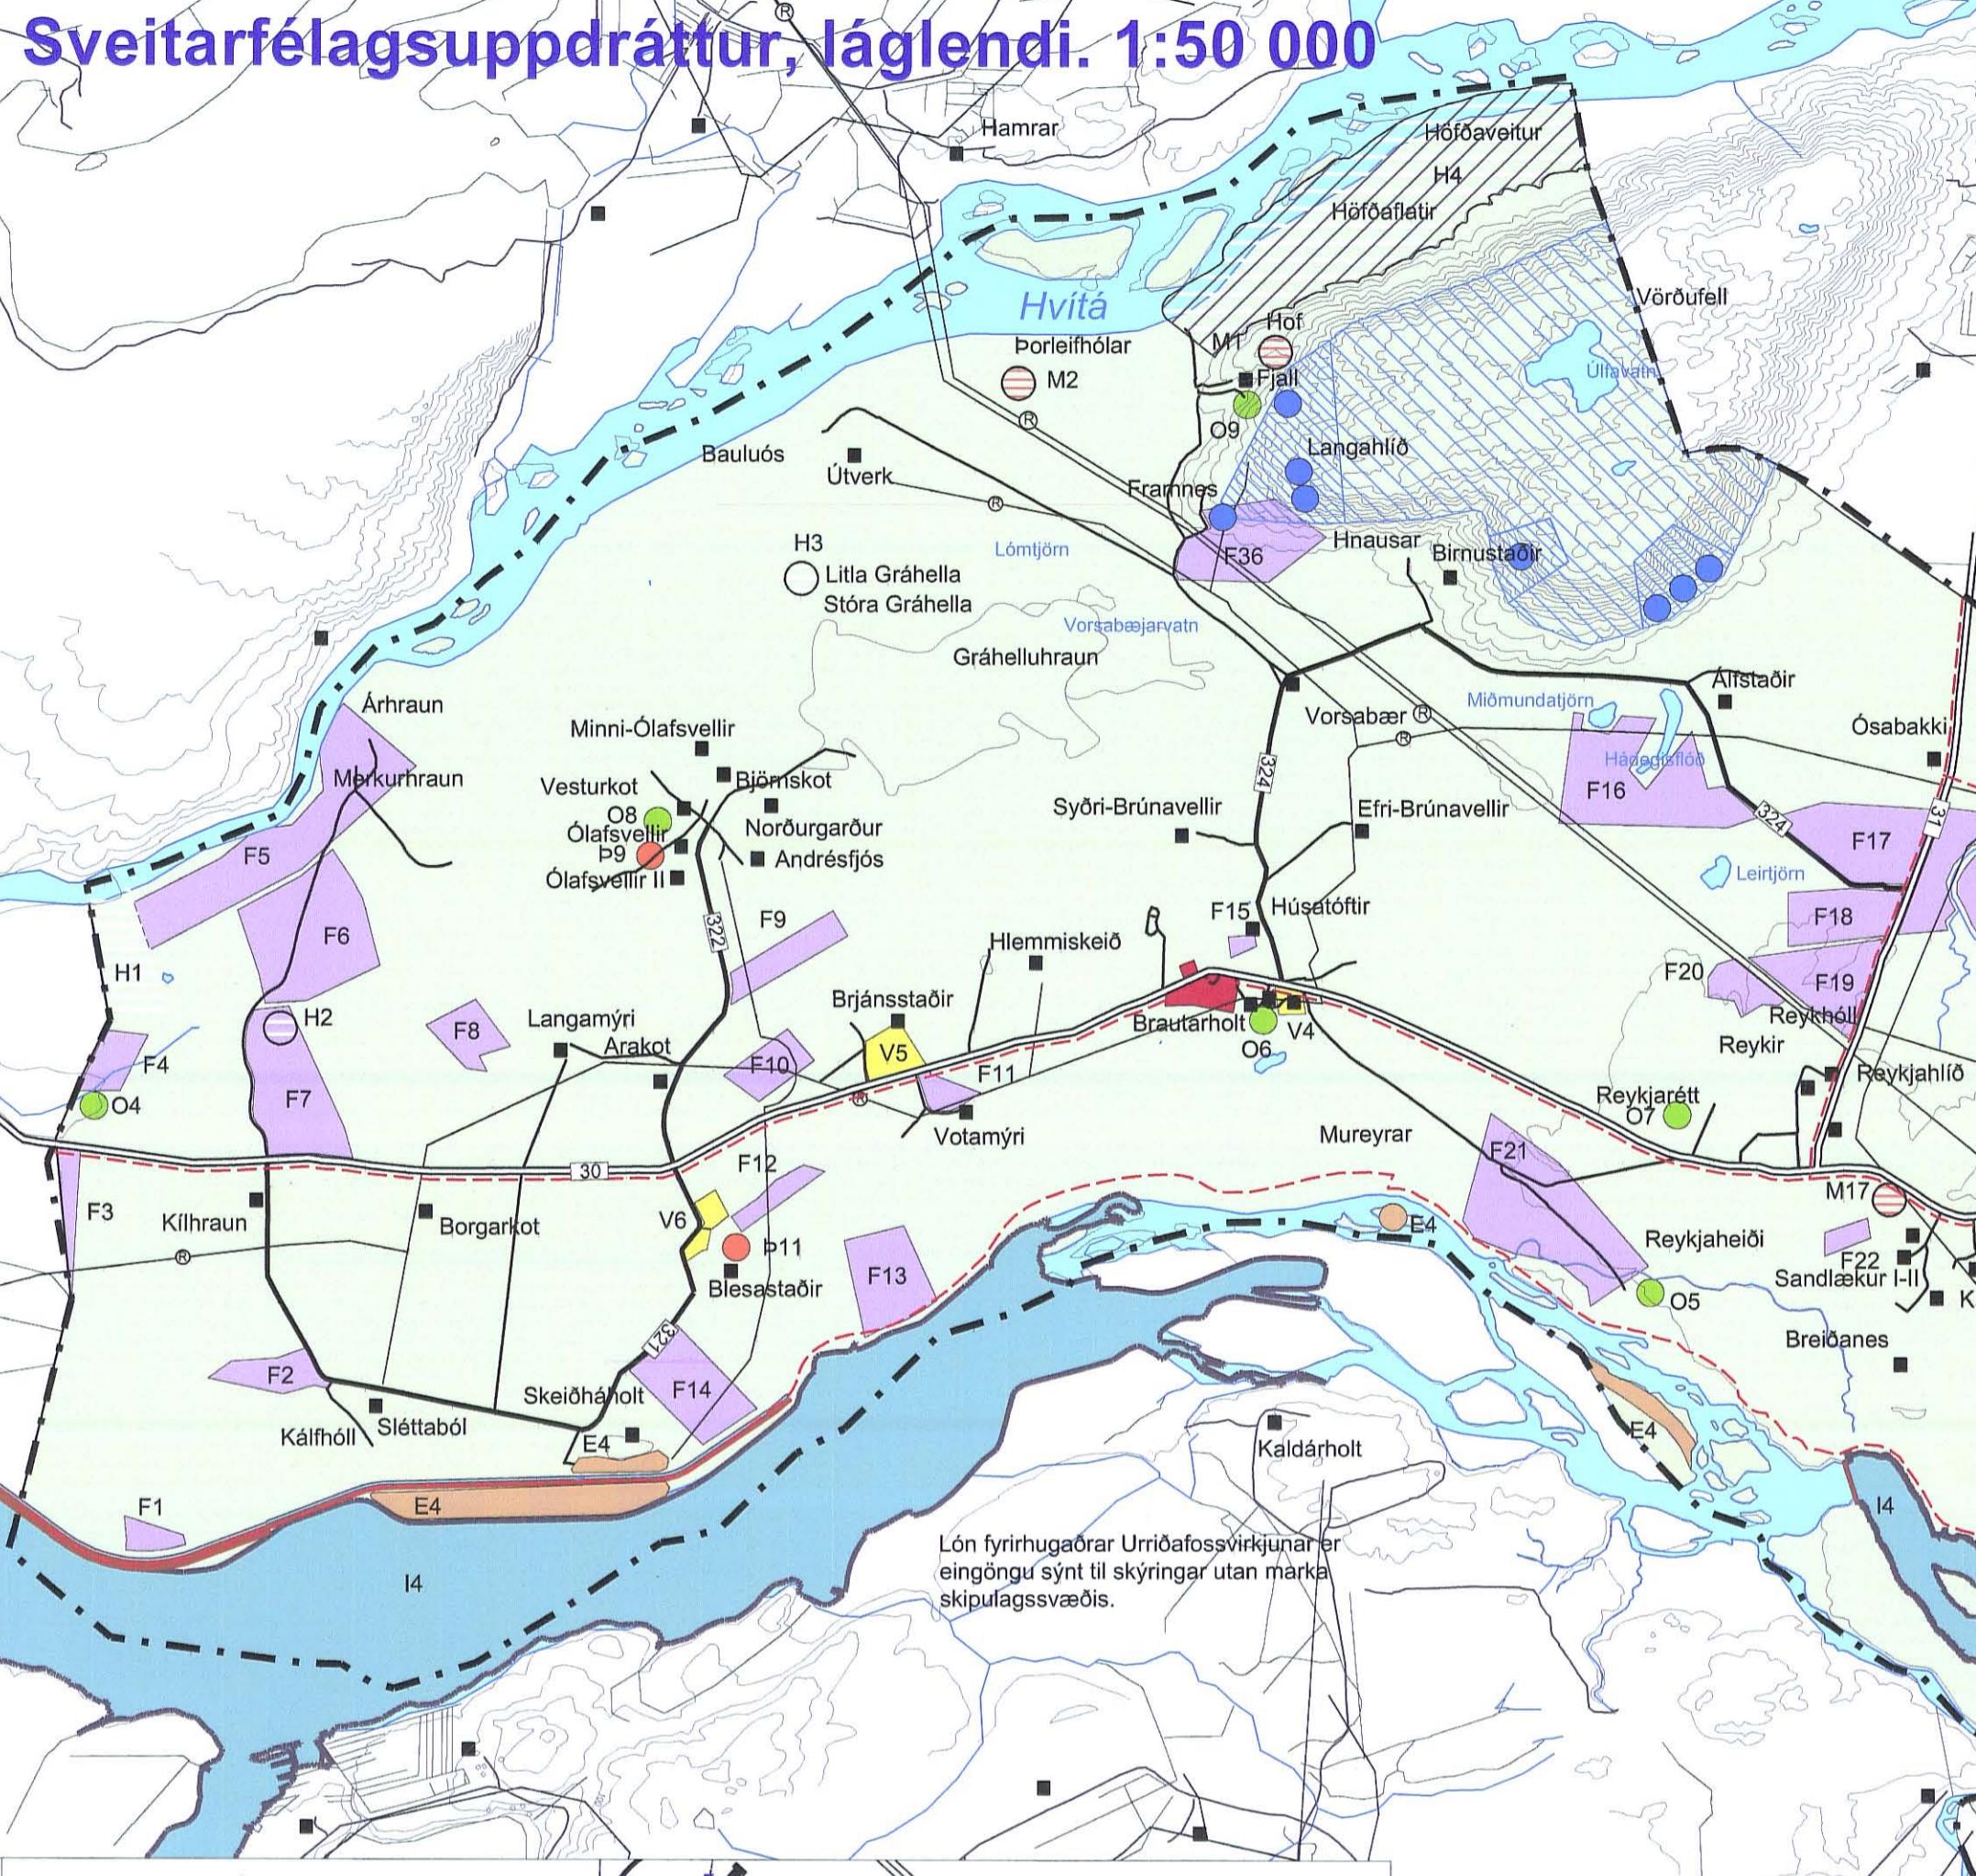

Péttbýlisuppráttur, Arnes. 1:10 000



Péttbýlisuppráttur, Brautarholt. 1:10 000

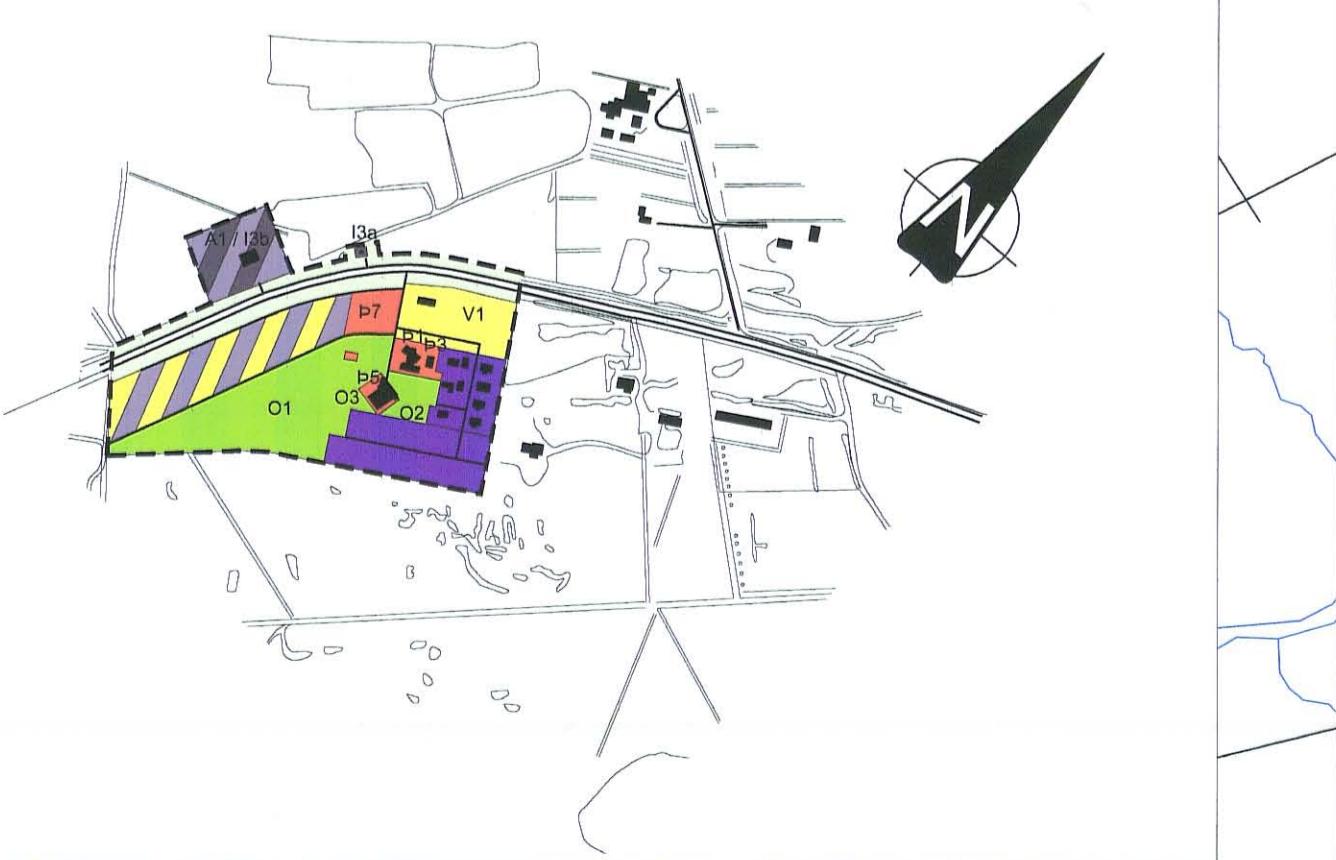

Skipulagsskýringar


Bættvili	Stíflur / garðar	Göngusígar
Ibuarsvæði	Náttúrverndarsvæði, svæði að náttúrmjáka	Reiðstígar
Svæði fyrir byjunnustofanir	bjólinnunarsvæði	Raflinur
Veslunar- og byjunnustusvæði	Varðandi aðrar þekktar fornir, sjá víska með grénir með	Rafflinur
Athafnarsvæði	Hverfisverndarsvæði, í döggið svæði	Fjarskiptamannsvíki
Íonaarsvæði	Blönduð landnotun, t.d. buðarsvæði og landbundarsvæði	Áfor vetur, m.a. hvernir til og vatsvæti má sjá á þemakot 6.
Efnistkusuáði / haugsvæði	Vatnsverndarsvæði, brunnsvæði	
Svæði fyrir frístundabýggð	Vatnsverndarsvæði, grannarsvæði	
Opin svæði til sérstakra nota	Vatnsverndarsvæði, fjærsvæði	
Öryggjó svæði	Skipulagi frestað	
Landbundarsvæði	Sveitarfélagsmörk	
Vélin, ár og sjór	Skipulagsvæði, bættvili	
Virkjanlan / skurðir	Stofnvegir	
	Tengivegir	
	Aðrir vegir (aðeins til skýringar)	

Almennar skýringar

- Hæðanlinur
1:50 000 = 20 metra
1:10 000 = 5 metra
- Vatn og ör
- Hús / Lögþálli
- Um mannvirkjagerð á jörðskálavænum gljófum forsetaðum EC-ENVI 1996 asamt lífverðum ENV 1998-1, 1994 er Skeiða- og Gnúpverjahreppur á hönnunarsnæðum 0,40 g. 0,30 g. 0,20 g.
- Um mannvirkjagerð á jörðskálavænum gljófum forsetaðum EC-ENVI 1996 asamt lífverðum ENV 1998-1, 1994 er Skeiða- og Gnúpverjahreppur á hönnunarsnæðum 0,40 g. 0,30 g. 0,20 g.
- Aðrir vegir (aðeins til skýringar)

Aðalskipulag Skeiða- og Gnúpverjahreppur sem auglýst hefur verið samkvæmt 18. gr. skipulags- og byggingarlaaga nr. 73/1997 var samkvæmt í heppnefnið Skeiða- og Gnúpverjahreppur.

Áðalskipulag betta er staðfest með fyrirvara um niðurstöður mats á umhverfisáhrifum þeira framkvæma sem falla undir ákvæði laga nr. 106/2000 með slóðum breytingum.

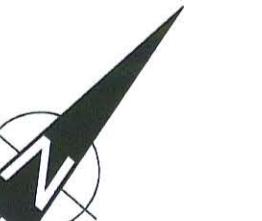

Desember 2005
Umsjón: Landslag ehf. og Milli fjalls og fjöru - skipulagsráðgjafar.
Kortavina: Landslag ehf. og Milli fjalls og fjöru - skipulagsráðgjafar.
Hritakerfi: Lambert.

Hnattstöð: ÍSNET 93.

Kortgrunur:
1:10 000 = Loftmyndir ehf.
1:50 000 = Landmælingar Íslands.
1:100 000 = Landmælingar Íslands.

Teiknifortri við kortgerð og vinnað aðalskipulags er
AutoCAD/Autodesk Map 2005 og M-color

1. maí 2006

2. maí 2006

3. maí 2006

4. maí 2006

5. maí 2006

6. maí 2006

7. maí 2006

8. maí 2006



Signature M. Þorðardóttir
Björn Guðmundsson
Guðrún Ólafsdóttir

E1

0 1000 2000 3000 4000 5000

1:50.000

