

YFIRLITSMYND

Staðsetning: ●

Skýringar


—	Afmörkun skipulagssvæðis	○ P50	Fjöldi bílastæða
- - -	Lóðamörk	☼	Runna- og trjágróður
- · - · -	Byggingareitur	● ● ● ●	Göngustígar
□	Bílastæði		

- Skilmálar skipulags
- BYGGINGAR
- a** Í aðalbyggingunni / knattspyrnuhúsinu er gert ráð fyrir starfsemi sem tengist eðlilegri notkun slíks húsnæði sem felur í sér t.a.m. knattspymu, gólfæingar og aðrir íþróttir, ráðstefnur, sýningar og tónleika.
- a/b** Í viðbyggingu eða viðbyggingum og í milliðöllum í aðalbyggingunni má koma fyrir húsnæði fyrir starfsemi sem er skyld eða óskyld knattspymuþróttinni eins og hér segir (flokun veitingastaða er samkvæmt lögum nr 67/1985 og nýsamþykktum breytingarlögum nr. 60/2000):
- Fyrir atvinnu- og starfsemi sem telst falla undir eftirlitandi skilgreiningar: a) Skrifstofur eða þjónusta sem er óháð rekstri knattspymuhúss eða annarrar starfsemi vegna íþróttakunar, þó ekki skemmtisádr, dansstaðir eða næturkíóbar; b) veitingar með vörum sem ekki tengjast útivist né íþróttum, þó ekki matvöruverslun eða bensínstala. Allt að 3000 m²
 - Fyrir starfsemi sem tengist íþróttakun s.s. heilsurækt, sjúkrahjúfning, verslun með íþrótt- og útivistarvörur, veitingarhús, veitingastofur og kaflihus sem beinlínis eru í tengslum við rekstur húsnæðis sem ætíð er fyrir íþróttakun. Allt 7000 m² að frádregnu því sem reiknað er með samkv. lög 1 (þ.e. flatarmál samkv. lögum 1 og 2 samtals að hámarks 7000 m²).
 - Fyrir húsnæði vegna íþróttakunar s.s. salí fyrir boltaiþróttir, skautasal, keilubrautir, æfingaaðstöðu fyrir golf, æfinga- og keppnisaðstöðu fyrir knattspyrnuþróttir, eða aðrir húsnæði sem beinlínis tengist íþróttum. Allt að 9000 m² að frádregnu því sem reiknað er með í lögum 1 og 2.
 - Áuk þess má gera kjallara og nýta fyrir starfsemi sem felur undir lögum 2 og 3, þó þannig að nýtingarhlutfalli á lóðinni verði ekki hærra en 0,55.
- Hæð bygginga er ekki hærra en sem nemur hæðarkötum Knattspyrnuhús / aðalbygging: k=62,05
Viðbygging: k=52,00

ALMENNT UM SVÆÐIÐ

Svæðið afmarkast af Vikurvegi til vesturs, Fossaleyni til suðurs og gamla Korpúlfstaðaveginum til austurs.

Á svæðinu er gert ráð fyrir fjölnota íþróttahúsi ásamt hugsanlegum viðbyggingum Byggingareitirinn er á norðurhluta svæðisins. Aðkoma fyrir bíla inn á svæðið er frá Fossaleyni og gert er ráð fyrir u.þ.b. 300 bílastæðum innan lóðar og möguleika á auka bílastæðum utan lóðar á malarvelli ef svo ber undir. Aðkoma gangandi- og hjólandi er ráðgerð að norðanverðu um undirgöng undir Vikurveg, að sunnan samhliða akvegi inn á svæðið og að austan frá gamla Korpúlfstaðaveginum sem ráðgert er að verði gerður að göngustíg. Gert er ráð fyrir að gróðursett verði í allt svæðið að vestan verði til að draga úr sjónrænum áhrifum af byggingum og bílastæðum.

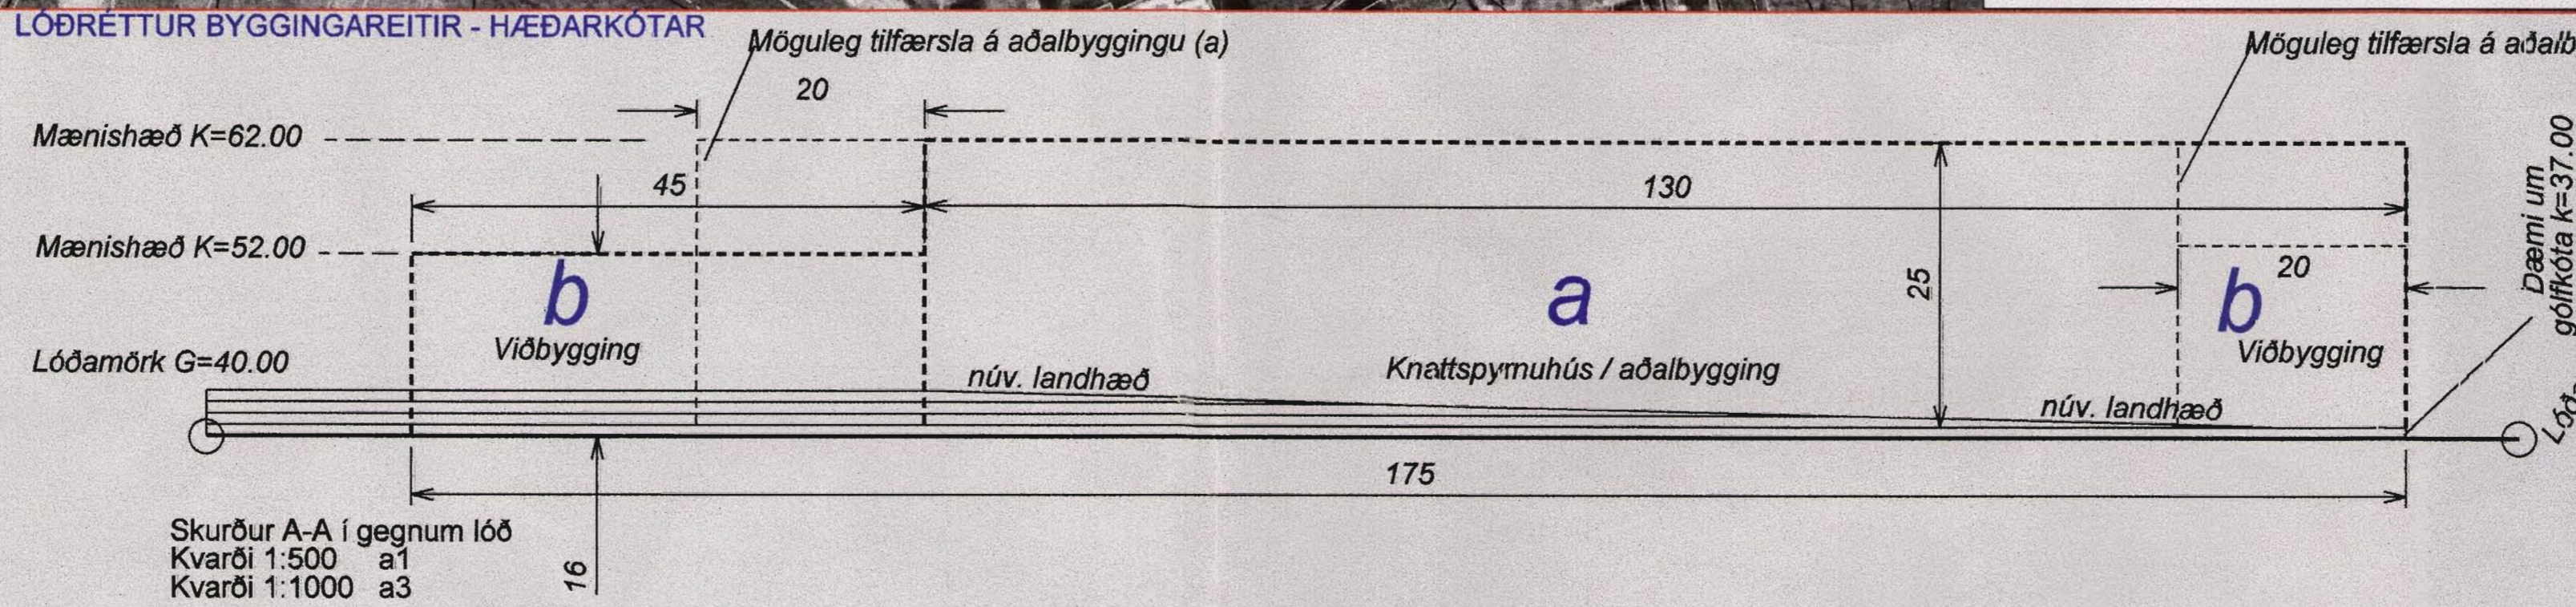

- BÍLASTÆÐI**
- Knattspyrnuhúsinu tilheyra 200 bílastæði. Öðru húsnæði skal tilheyra eitt s.t. pr. 50 m² netna í kjallari eða nýttu er séðn tekið mið til geymslur eitt pr. 100 m² Lóðmarksfjöldi stæða á lóð skal vera 300. Af þessu leiðir að ef byggingarhlutfall verður nýtt að fullu þá er hluti bílastæða að vera neðanjarðar. Heimilt er að hækka nýtingarhlutfall sem nemur bílageymslu ef byggingarhlutfall (sjá byggingarhlutf. í bílageymslu). Auk þess er gert ráð fyrir að nýta megi malarvelli sem bílastæði þegar keppni, sýning eða tónleikar gefa tilfelli til.
- LÖÐ**
- Heildarstærð lóðar er 47.948 m².
 - Stærð byggingareits er 19.250 m²
 - Stærð byggingareits í bílageymslu 9880 m²
 - Færsla á lögnum, sjá teikningu.
 - Kvóð um göngustíga sjá teikningu.
 - Kvóð um gróðursetningu á vestanverðu svæðinu.
 - Veitustofnum borgarinnar er heimilt að leggja lagin í gegnum lóðina þegar og ef þess gerist þörf.

Deiliskipulag þetta sem auglýst hefur verið samkvæmt 25. gr. Skipulags- og byggingarlaga nr 73/1997 var samþykkt af borgarráði Reykjavíkur

Þann 15. nóv. 2010

[Signature]

Skipulag: Björn Ax. FÍLA
Dags.: 15.11.1999 br. 29.02.00, br. 06.06.00
Skrá: temp2.shx

BORGARSKIPULAG REYKJAVÍKUR
Borgartúni 3, 105 Reykjavík s. 5632340 fax 5623129