



HAFNARFJÖRÐUR

FYRIR

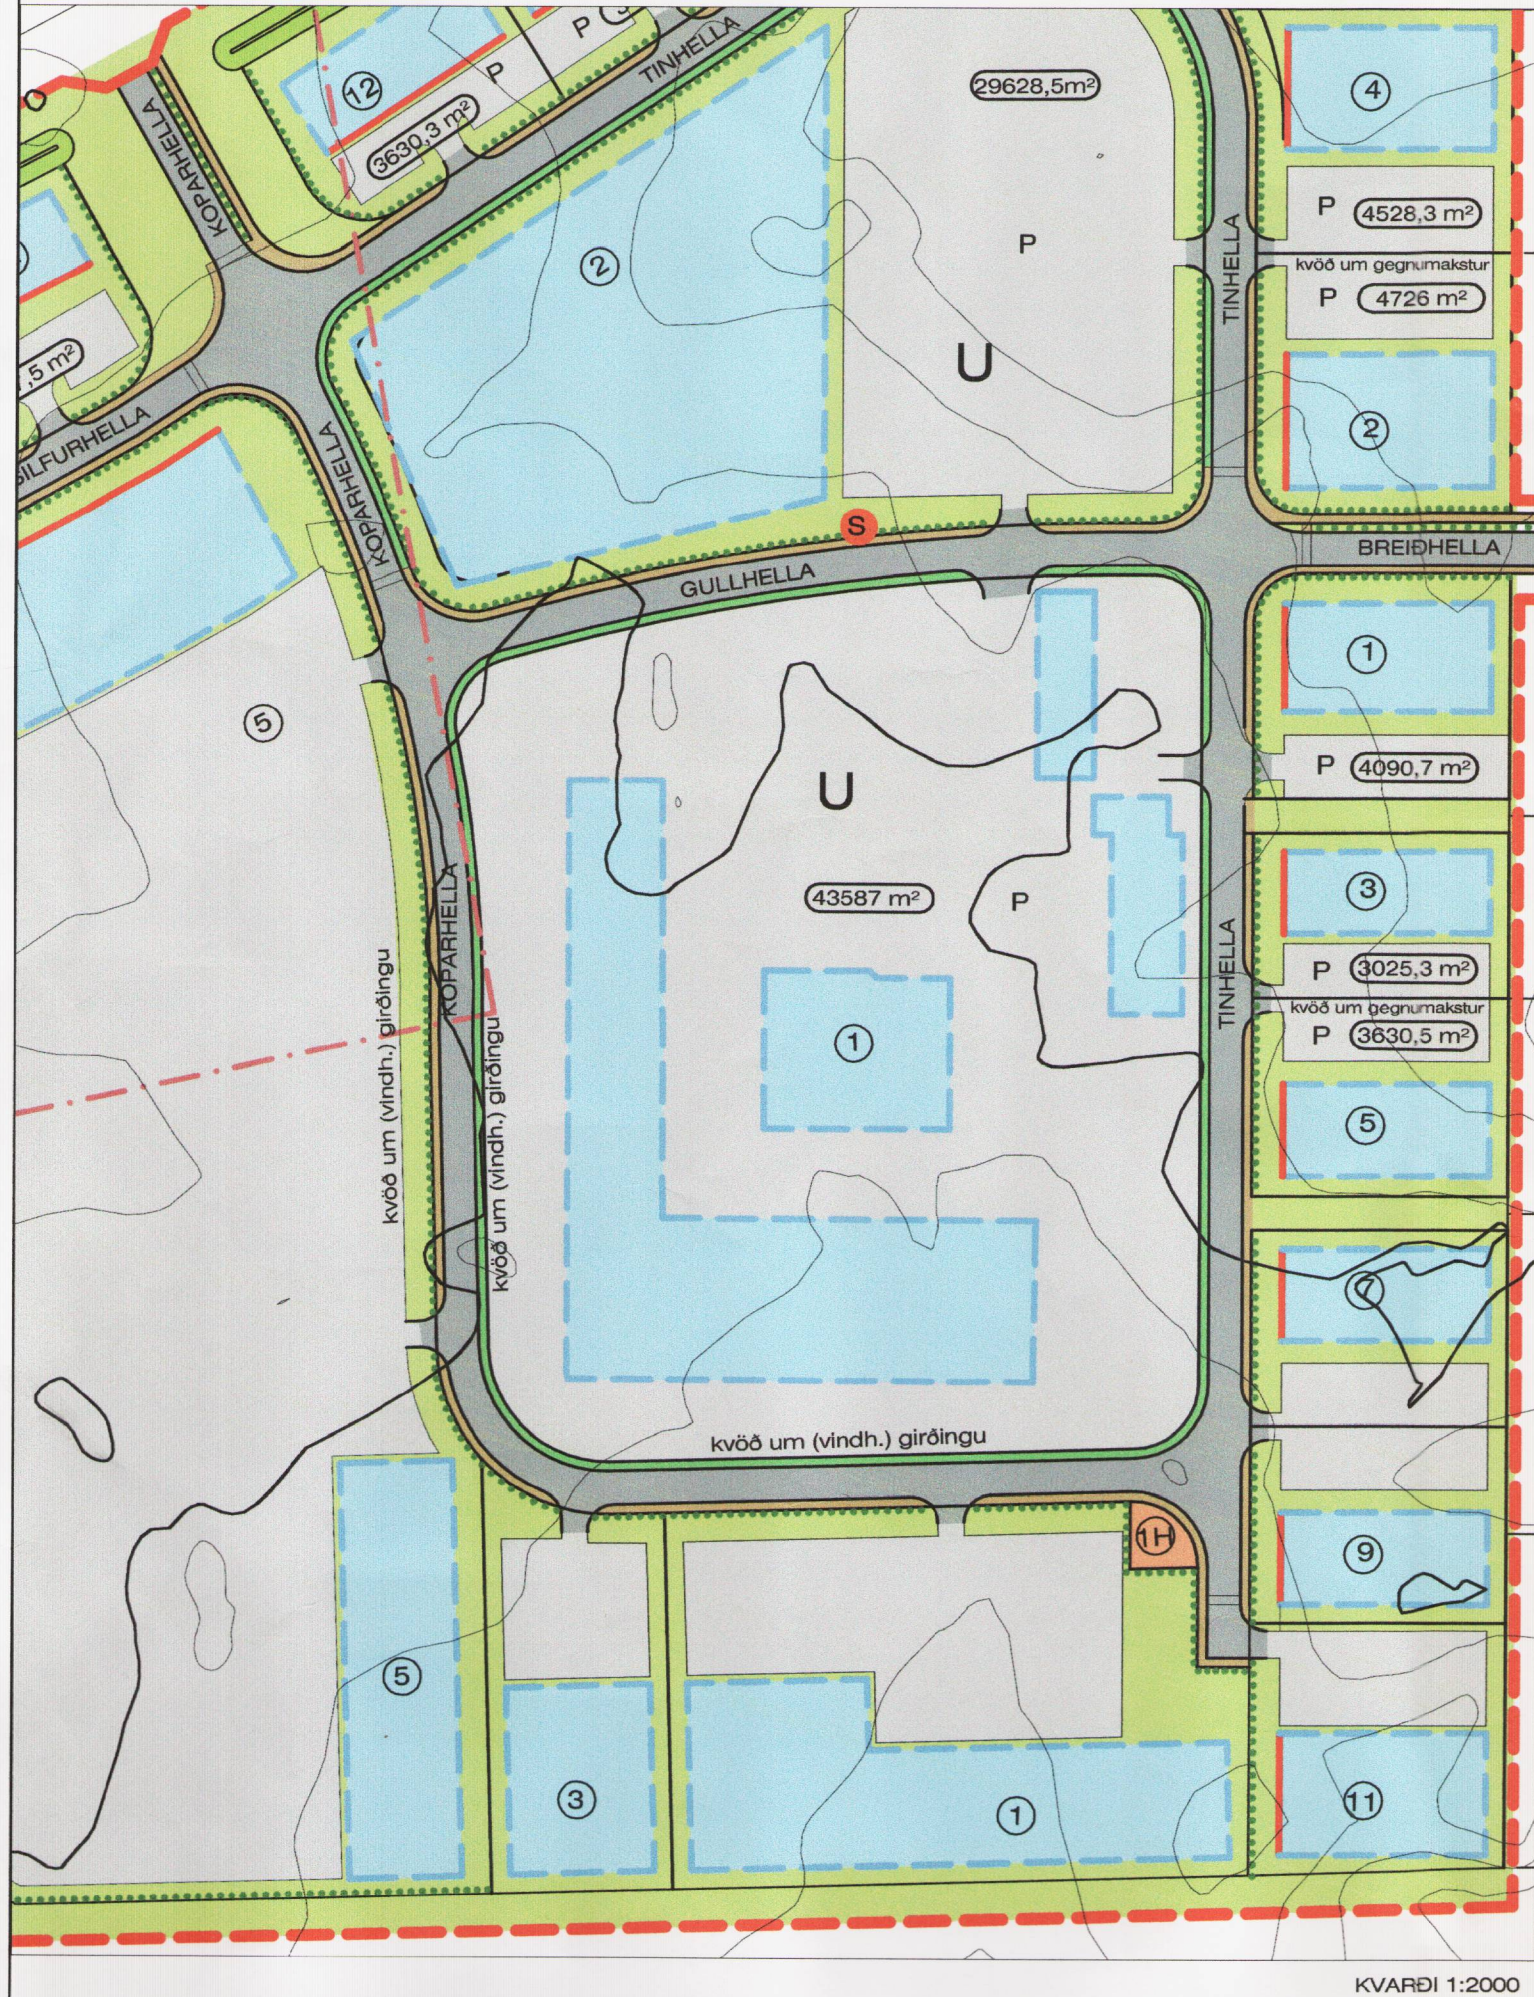

EFTIR

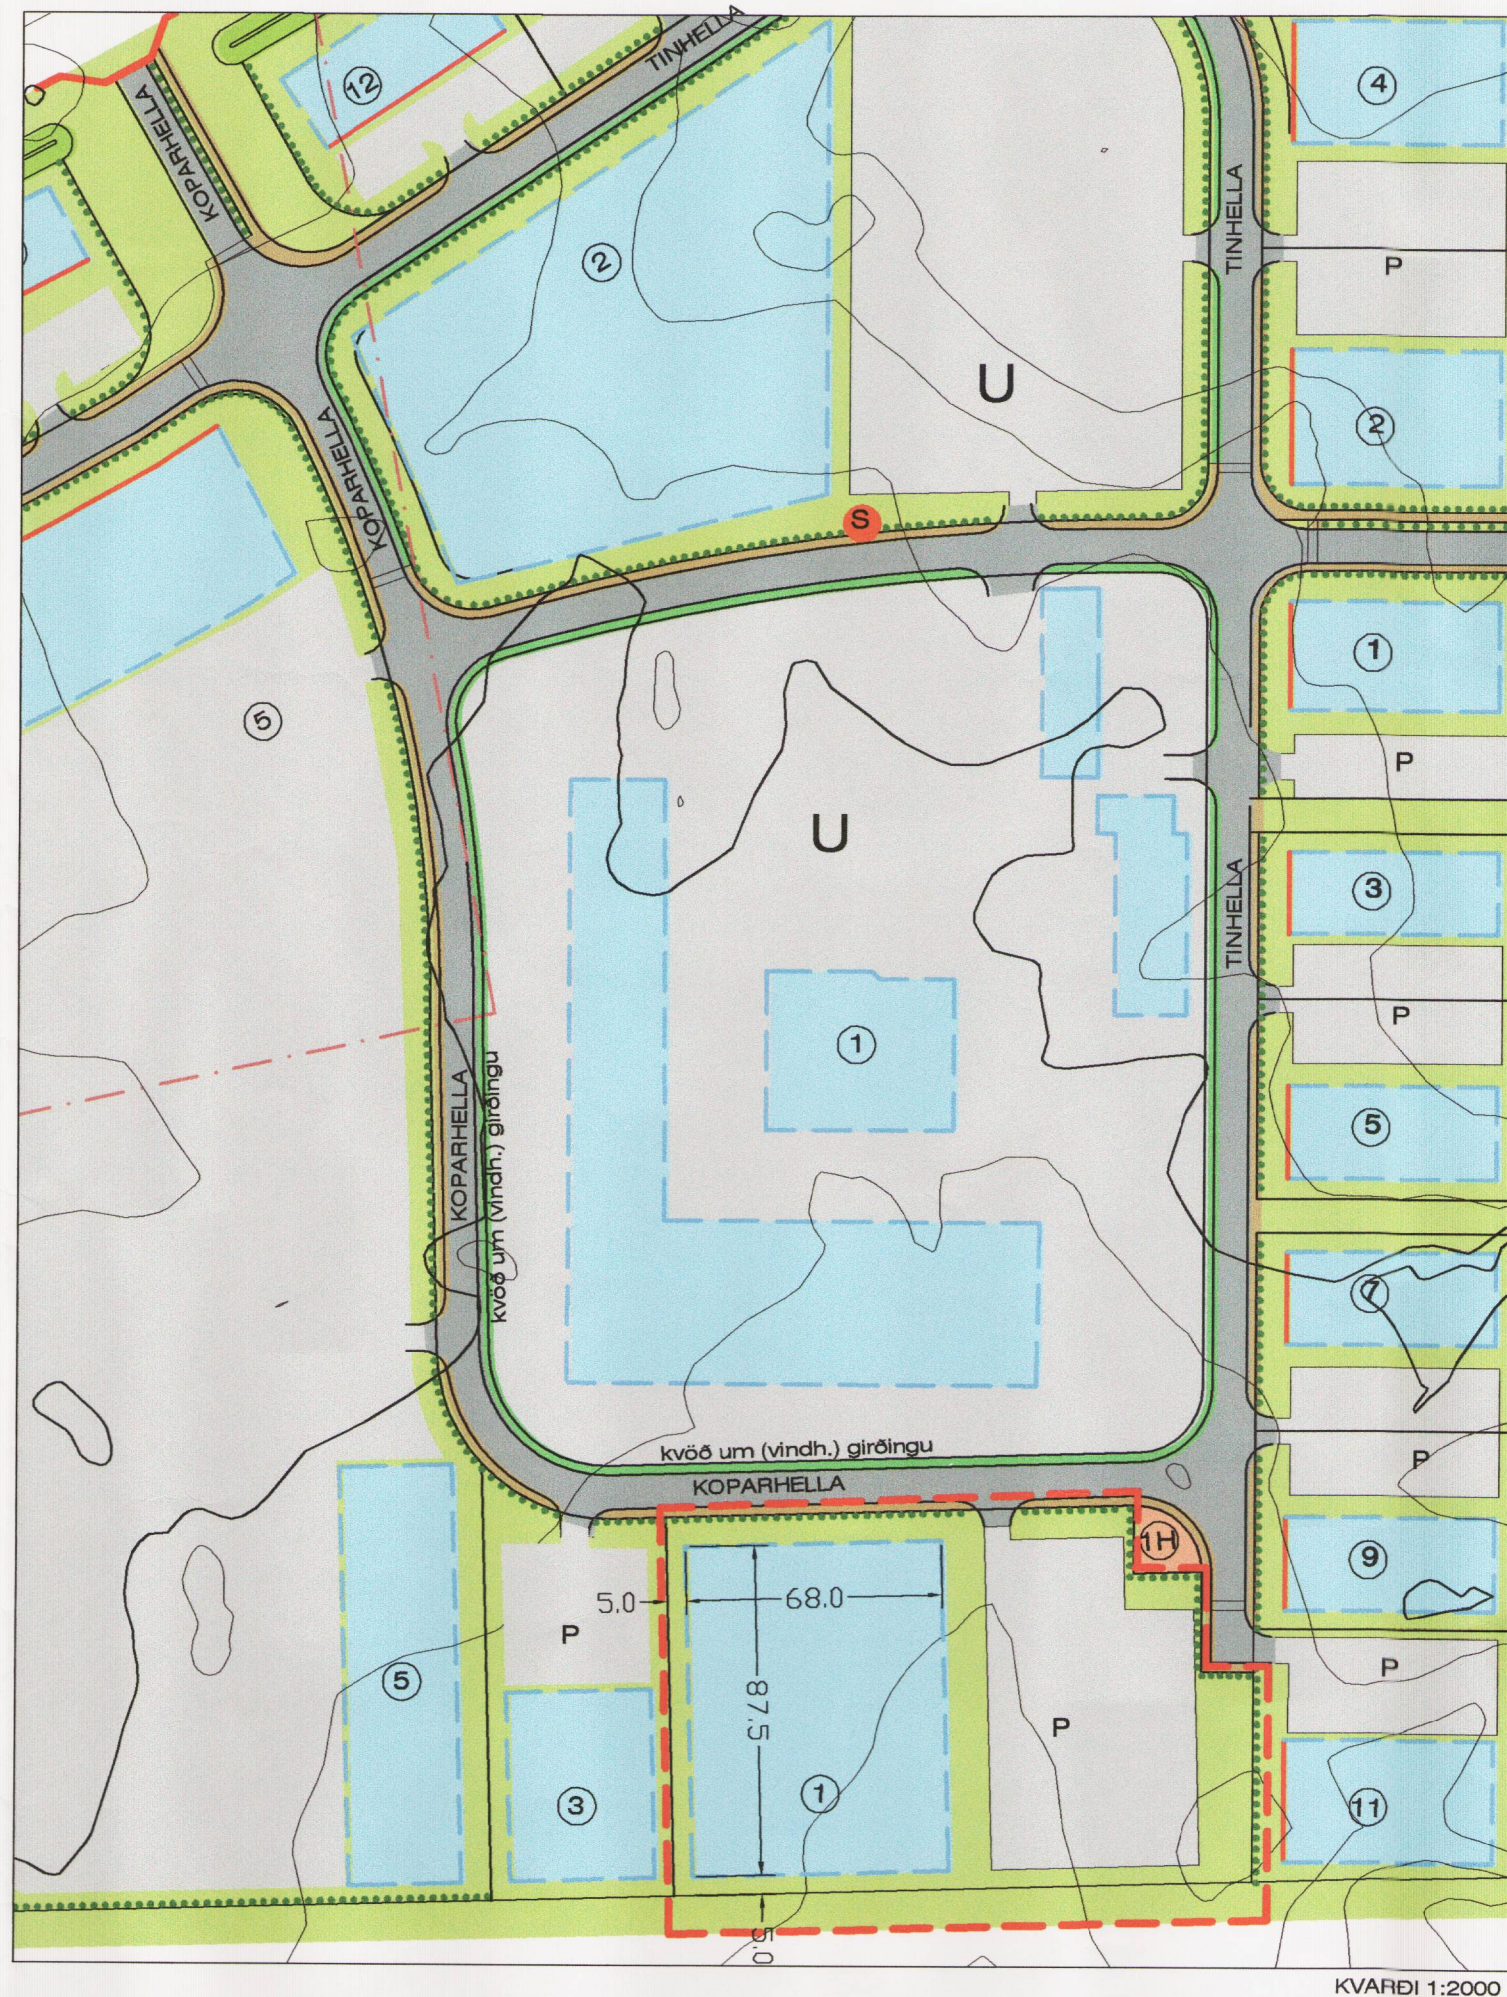


Núgildandi deiliskipulag Kapelluhraun 1. áfangi.
Tók gildi m. birtingu í B-deild stjórnartíðinda þann 10. mars 2008

KVARDI 1:2000

Tillaga að breyttu deiliskipulagi lóðar við Koparhella 1.
Byggingarreitir og bílastæði færð til á lóð.
Nýtingarlutfall er óbreytt.
Lóð skal vera afgirt.
Að öðru leiti gilda greinargerð og skipulagsskilmálar, útg. 0.1 dags. 20. nóv. 2007

KVARDI 1:2000

SAMÞYKKTIR

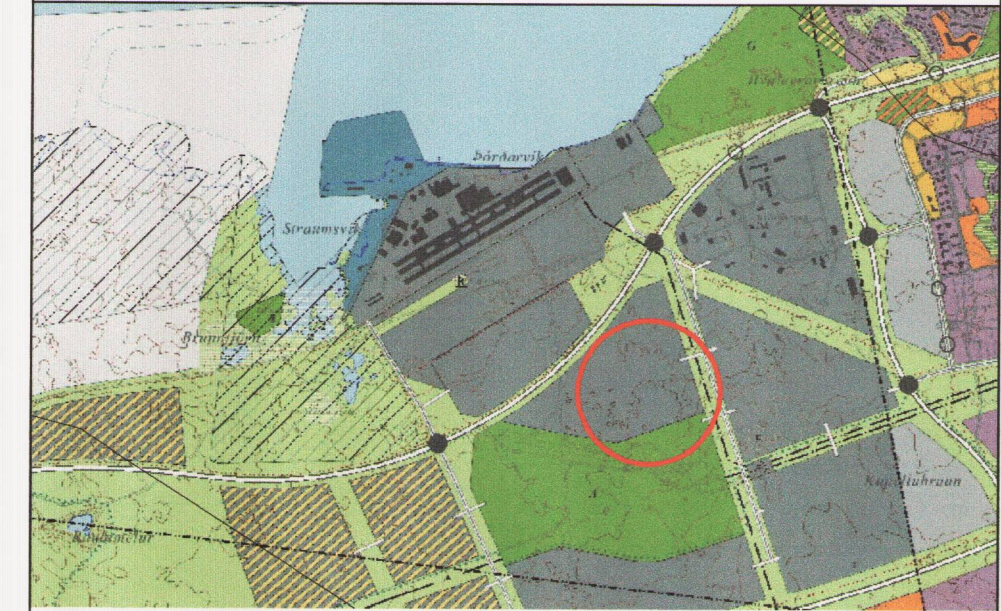

ADALSKIPULAG HAFNARFJARÐAR 2005 - 2025

SKÝRINGAR

	Mörk skipulagssvæðis		Lóðamörk
	Kvöð um gróður		Byggingareitur
	Lóð undir veitustofnanir		Bundin byggingalína
	Göngu stigar		Nr. lóða
	Götur		Stærð lóða
	Bílastæði		Möguleiki á biðstöð almenningsvagna
	Gróður manir		Eignarhalds mörk
	Lóðir		Útilager

Allar lóðir eru B3 sjá skilmála. Innan lóðar skulu fráveitulagnir, nauðsynlegur mengunarymarnúnaður og annar búnaður þeim tengdum vera í samræmi við ákvæði í "Samþykkt um fráveitu í Hafnarfirði" frá 2008.

Deiliskipulagsbreyting þessi sem fengið hefur meðferð í samræmi við ákvæði 2. mgr. 43. gr.

skipulagslaga nr.123/2010 var samþykkt *há skipulags- og byggingarfulltrúa* þann *20. febr. 2012*


f.h. Skipulags- og byggingarráðs Hafnarfjarðar

Tillagan var *grenndark* frá *12. jan. 2012* með athugasemdafresti til *10. febr. 2012*

Skipulagsstofnun hefur fengið þessi gögn til varðveislu skv. lögum nr. 123/2010

Auglýsing um gildistöku breytingarinnar var birt í B-deild Stjórnartíðinda þann *22. febr. 2012*

KAPELLUHRAUN 1. ÁFANGI - TILLAGA AÐ BREYTTU DEILISKIPULAGI KOPARHELLA 1

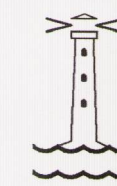

SKIPULAGS- OG BYGGINGARSVIÐ HAFNARFJARÐAR

September 2011 br. febrúar 2012
ANNA SOFÍA KRISTJÁNSDÓTTIR ARK.