


Gildandi deilskipulag "Skeifan-Fenin" samþykkt í borgarráð  
6.nóvember 2001 mál 1:1000

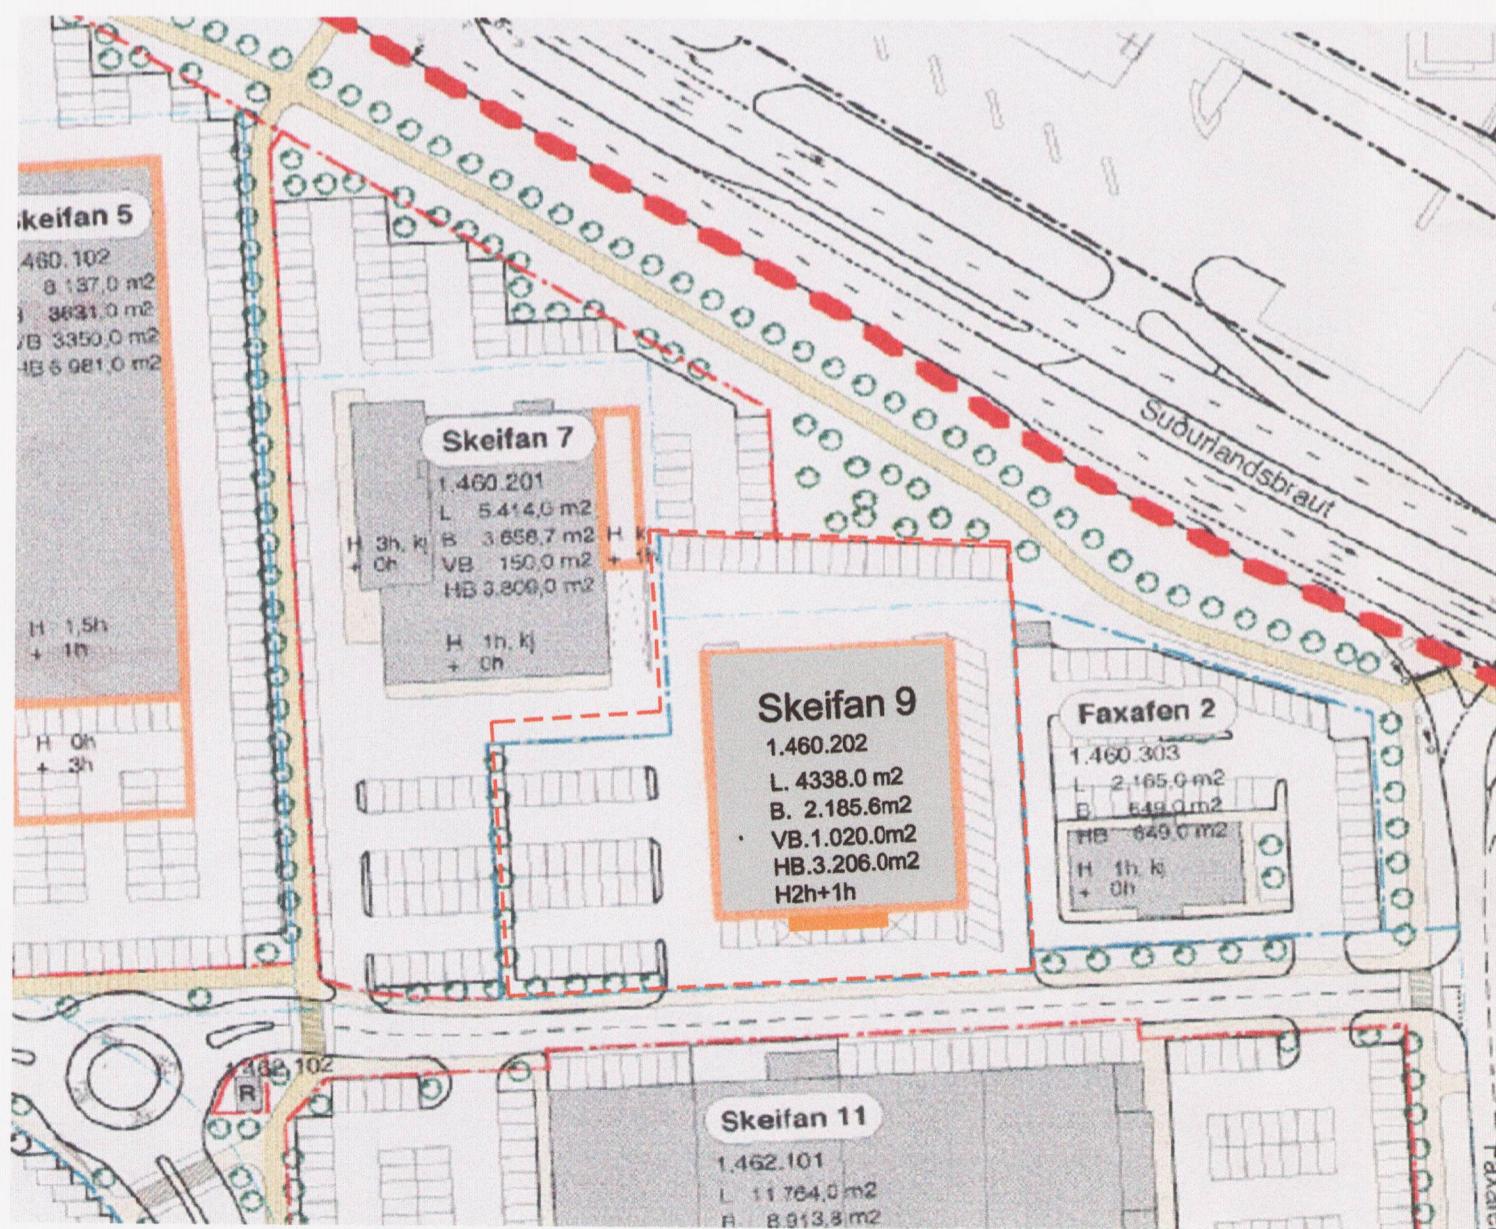

Tillaga að breyttu deiliskipulagi fyrir Skeifuna 9. mál 1:1000

Gildandi skilmála

Skeifan 9 staðgreinir 1.460

núverandi lóðarstærð	3819 m <sup>2</sup> , stækkuð í 4338 m <sup>2</sup> lóðarstækkun 519 m <sup>2</sup>
núverandi byggingarmagn	2185,6 m <sup>2</sup> (mælingarverkefni bftr. 1994)
núverandi nýtingarlutflut (nhl.)	0,57
breytt nhl. e. stækkun lóðar	0,46 miðað við núverandi byggingarmagn
bilastæði skv. samb. byggingarn.	26 staði (25.5.1972)

**Núverandi kvaðir skv. mæliblaði:**  
Kvæði er um umferð og jarðréttindar á suðurbhluta Íslands. Kvæði er um 26 bílastæði á Íslandi.

**ATH:**  
Skv. nûv. byggingarmagni er bilastæðapörf 44 stæði miðað við 1 stæði / 50 m<sup>2</sup>,  
skv. skipulagstíllögu eru 76 stæði á stækkaðri lóð, umframstæði eru 32 verði lóðarbreyting gerð skv.  
skipulagstíllögu.

**Breytingar:**  
Eftir að frestur til athugasemda rann út var gerð breyting á löðarmörkum Skeifunnar 9 og hafa löðarstærðir því breyst, einnig í töflu 7.11.  
Löð er stækkú til norðurs um 519 m<sup>2</sup>, löðarstærð eftir stækjun 4338 m<sup>2</sup>.  
Leyfð er hækkun háss um eina hað, allt að 980 m<sup>2</sup>, krefst bílastæðafjölgunar um 28 stæði, sem berðar eru til staðar á breytinu löð. Leyft hámarks nýtingarhlutfall eftir stækjun 0,67.

Greinargerð

Gildandi heildardeiliskipulag fyrir svæðið var samþykkt í borgarráði þann. 6 nóvember 2001.

Breyting þessi felur í sér stækkun byggingarreits fyrir viðbyggingu á suðurhlíð. Stækkunin er  $1,5 \times 13,0$  m á tveimur hæðum, heildarbyggingarmagn eykst um  $40\text{ m}^2$  og verður eftir brevtinguna  $3206\text{ m}^2$ .

Að öðruleysi qilda eldri skilmála



Gildandi aðalskipulag Reykjavíkur 2001–2024



Breyting á deilskipulagi. "Skeifan-Fenin" vegna lóðarinnar Skeifan 9.

Deiliskipulagsbreyting þessi sem fengið hefur meðferð í samræmi við ákvæði 2. mgr. 43. gr. skipulagslaða nr. 123/2010 var samþykkt Vá embatagrf. skipul. stj. þann 30. jan. 2012

Tillagan var grenndarkynnt frá 2. jan. 2012 með athugasemdafresti til 23. jan. 2012

Auglýsing um gildistöku breytingarinnar var birt í B-deild Stjórnpartíðinda þann 15. febr. 2012

## I PLOT DIVANDÖTTIR