




Gildandi deiliskipulag 1:1000

samþykkt í borgarráði: 08. febrúar 2000  
breytt: 31. júlí 2001

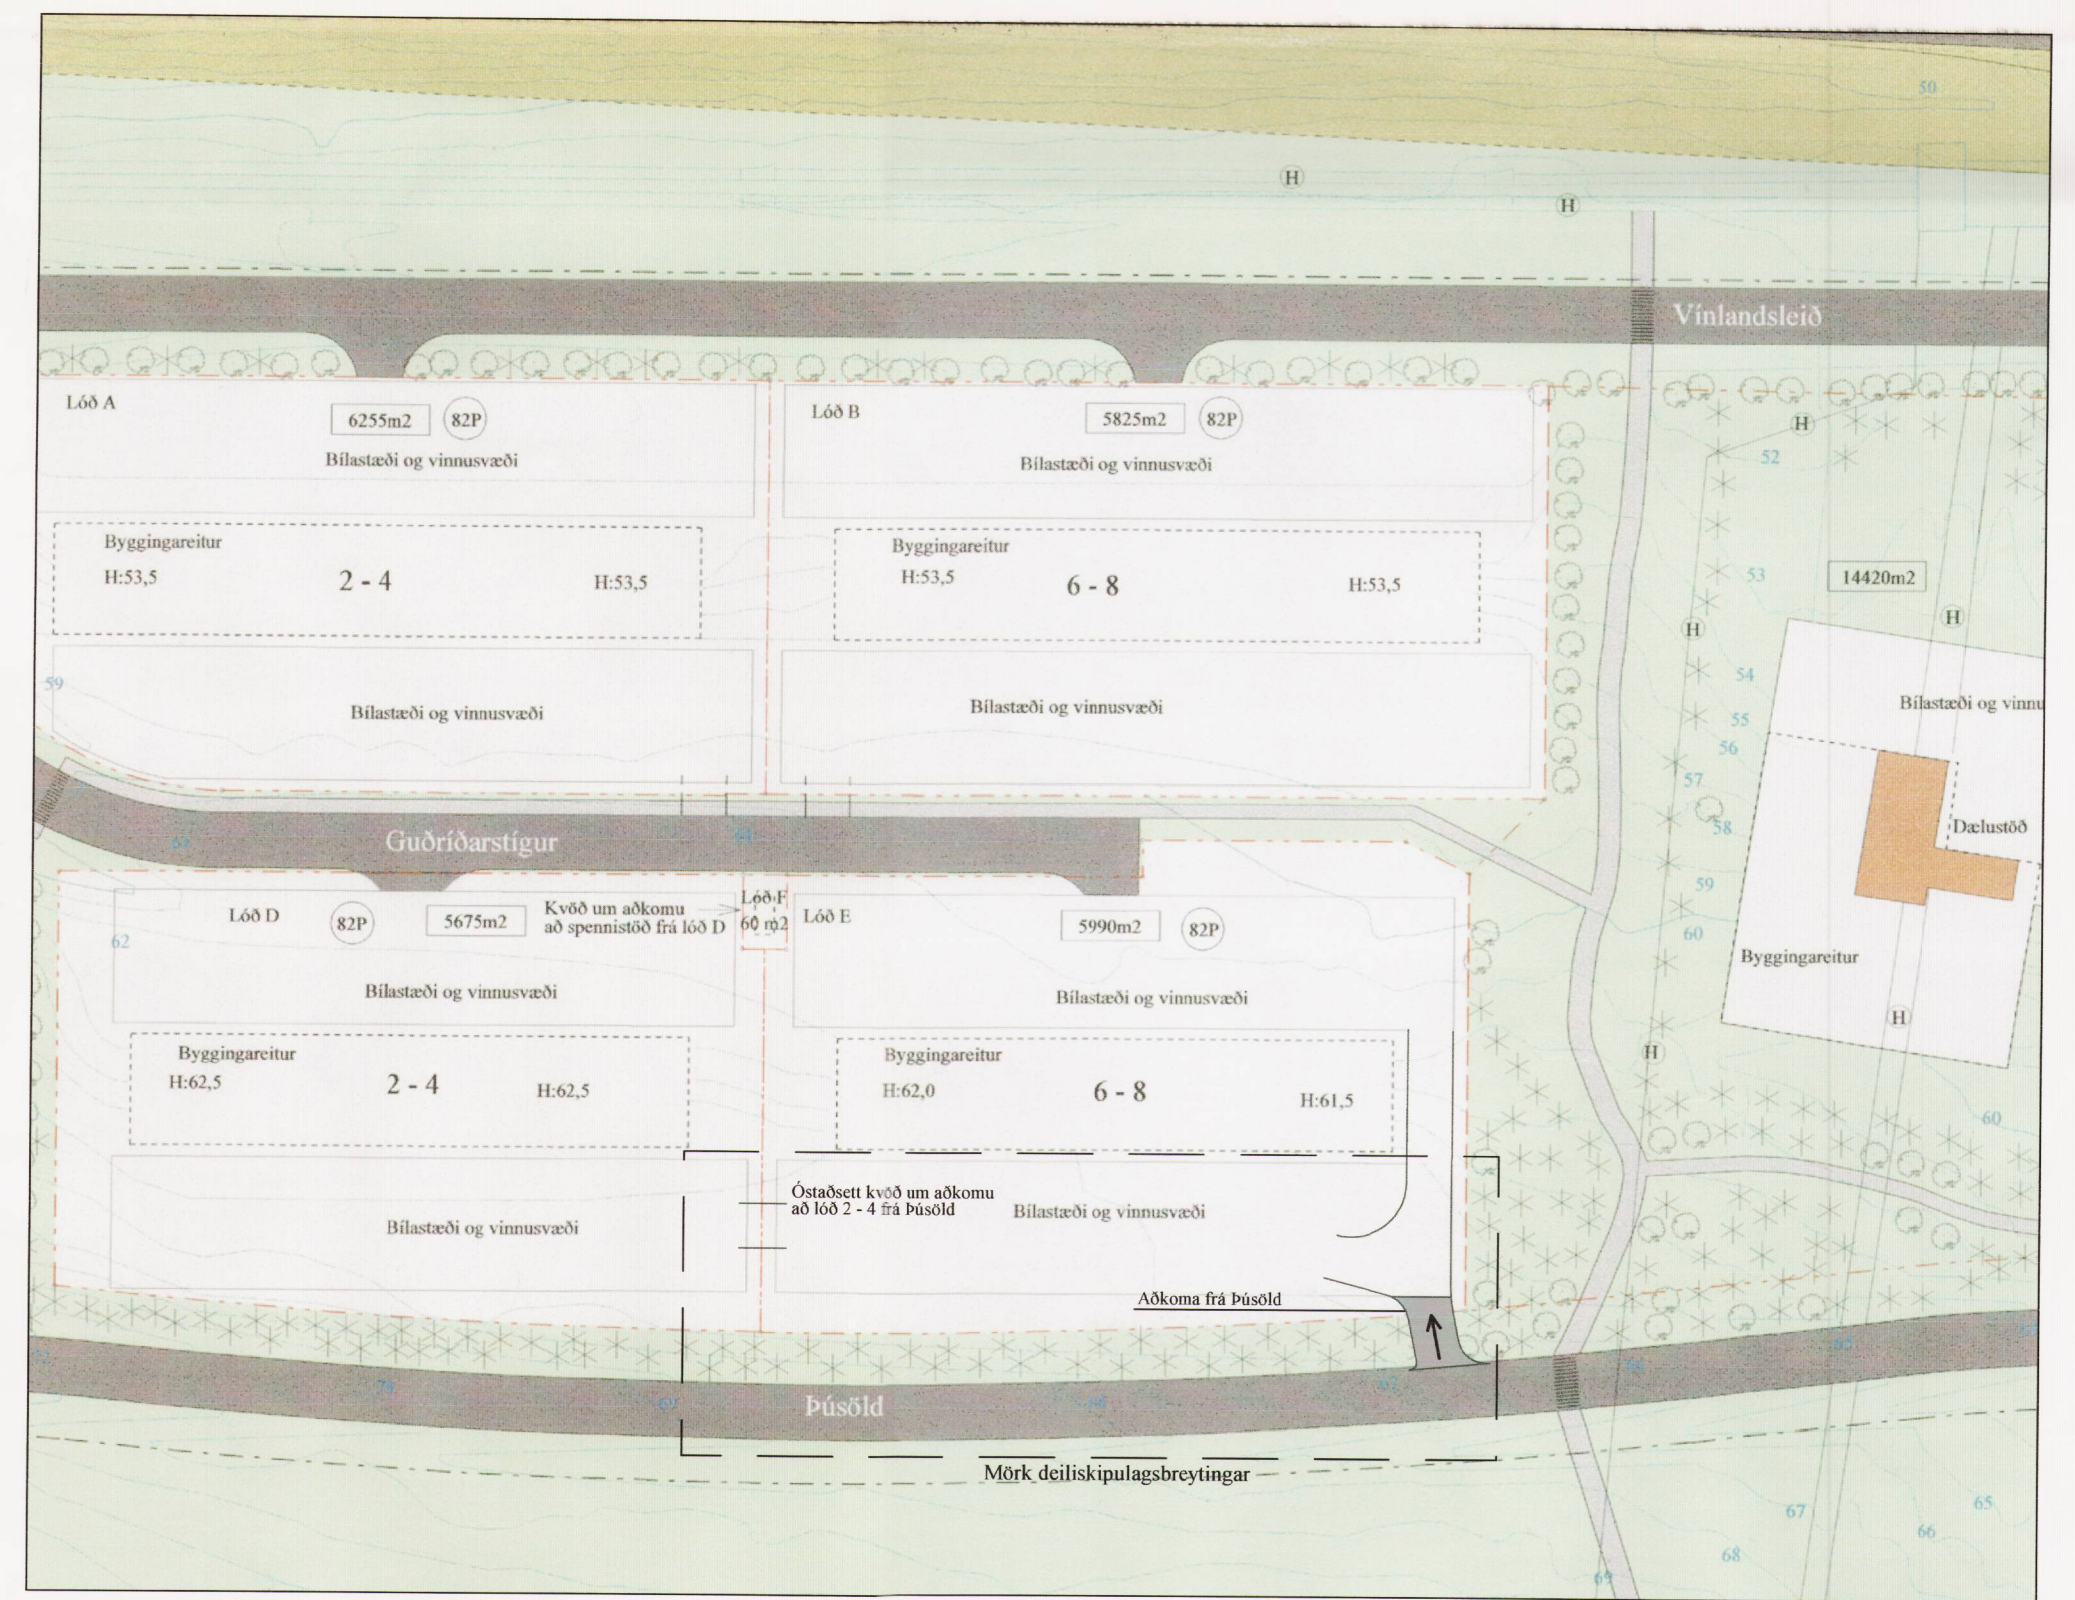

Tillaga að breytingu 1:1000

dags: 02. janúar 2003

### Greinargerð

ALMENNT UM GÖGN


Fyrirliggjandi deiliskipulag ásamt greinargerð sem unnið var af arkitektunum

Guðmundi Gunnarssyni og Sveini Ívarssyni var samþykkt í borgarráði 08. febrúar 2000 og síðan breytt 31. júlí 2001

### BREYTINGAR:

Breytingin felst í nýrri aðkomu (innkeyrslu) frá Þúsöld að lóðinni Guðríðarstíg 6 - 8. Jafnframt er óstaðsett kvæð um aðkomu að Guðríðarstíg 2 - 4 frá Þúsöld. Áður samþykkt greinargerð og skilmálar gilda áfram.

### Aðalskipulag Reykjavíkur 2001 - 2024

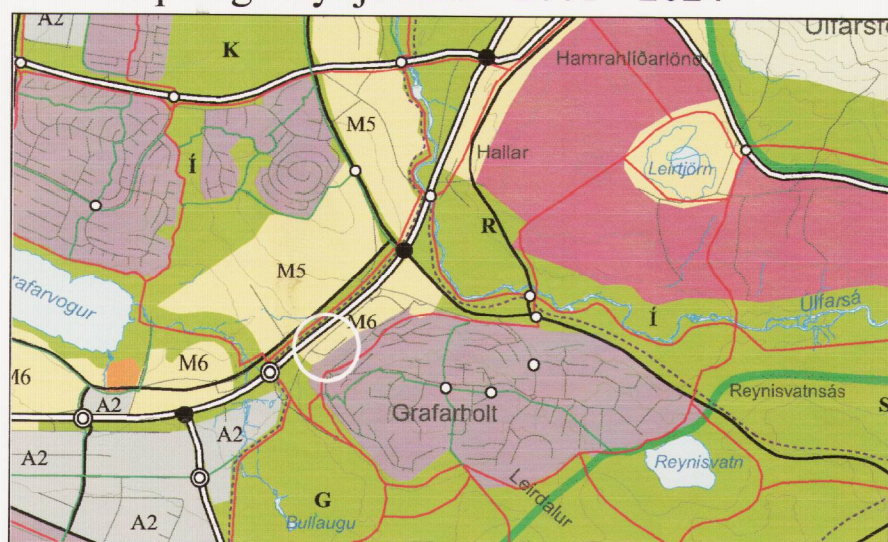

### Skýringar

- Mörk deiliskipulags
- Helgunarsvæði stofnbrauta
- Götur
- Stígar
- Hitaveitulagnir
- Lóðir
- Byggingareitir
- Núverandi hús sem standa
- Gróðurbelti með bartrjám
- Gróðurbelti með lauftrjám
- Mörk deiliskipulagsbreytingar
- Ný aðkoma

DEILISKIPULAGSBREYTING ÞESSI VAR Í KYNNINGU FRÁ 5. febrúar 2003 TIL 6. mars 2003

DEILISKIPULAGSBREYTING ÞESSI SEM GRENNDARKYNNNT HEFUR VERIÐ SKV. 2. MGR. 26. GR. SBR. 7. MGR. 43. GR. SKIPULAGS- OG BYGGINGARLAGA NR 73/1997 VAR SAMÞYKKT Í BORGARRÁÐI ÞANN 18. mars 2003

*Hella Þragadóttir*

AUGLÝSING UM BREYTINGU DEILISKIPULAGSINS VAR BIRT Í B-DEILD STJÓRNARTÍÐINDA ÞANN                      2003

BORGARSJÓÐUR TEKUR AÐ SÉR AÐ BÆTA ÞAÐ TJÓN SEM EINSTAKIR AÐILAR KUNNA AÐ VERÐA FYRIR VIÐ BREYTINGUNA



ATHAFNASVÆÐI Í GRAFARHOLTI  
GUÐRÍÐARSTÍGUR 6 - 8, REYKJAVÍK  
DEILISKIPULAGSBREYTING

KVARDI-A2: 1:1000	TEIKN NR:
DAGS: 02.01.2003	HANNAÐ: ÞH/JP
FLOKKUR: 0090-graf	TEIKNAD: ER
SKRÁ: 03002-dskbr.dwg	VERKNR: 03002

**LANDSLAG** TÍE  
LANDSLAGSARKITEKTARFÍLA  
ÞINGHOLTSSTRÆTI 27, 101 REYKJAVÍK SIMI 535 5300, FAX 535 5301  
VEFFANG: WWW.LANDSLAG.IS NETFANG: LANDSLAG@ARKITEKT.IS

**GLÁMA · KÍM**  
ARKITEKTAR LAUGAVEGI 164 ehf  
105 Reykjavík s: 530 8100 f: 530 8101, nf: glamakim@glamakim.is hs: www.glamakim.is