




FOLDAHVERFI / AFSTÖÐUMYND / M. 1:1000
 DEILISKÍPULAG SAMÞYKKT Í BORGARRÁÐI 5. MAÍ 1983

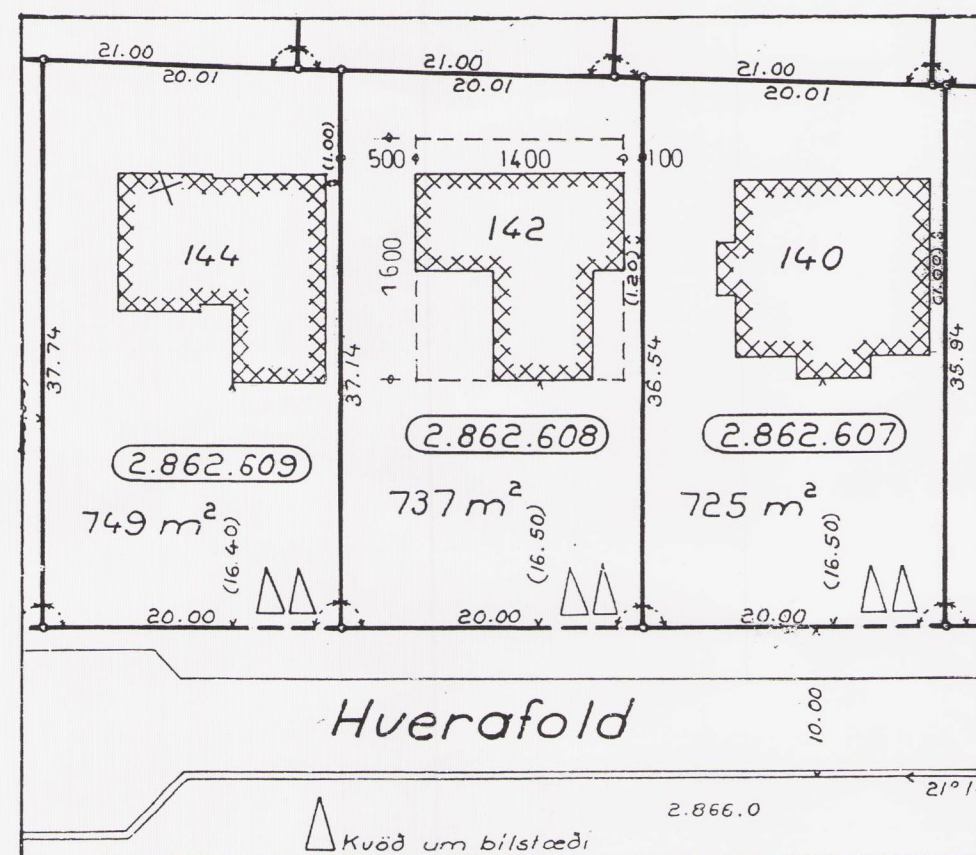


MÆLI BLAÐ / M. 1:500
 FYRIR BREYTINGU

MÖRK DEILISKÍPULAGS;

LÓÐARMÖRK;

MÖRK BYGGINGARREITS;

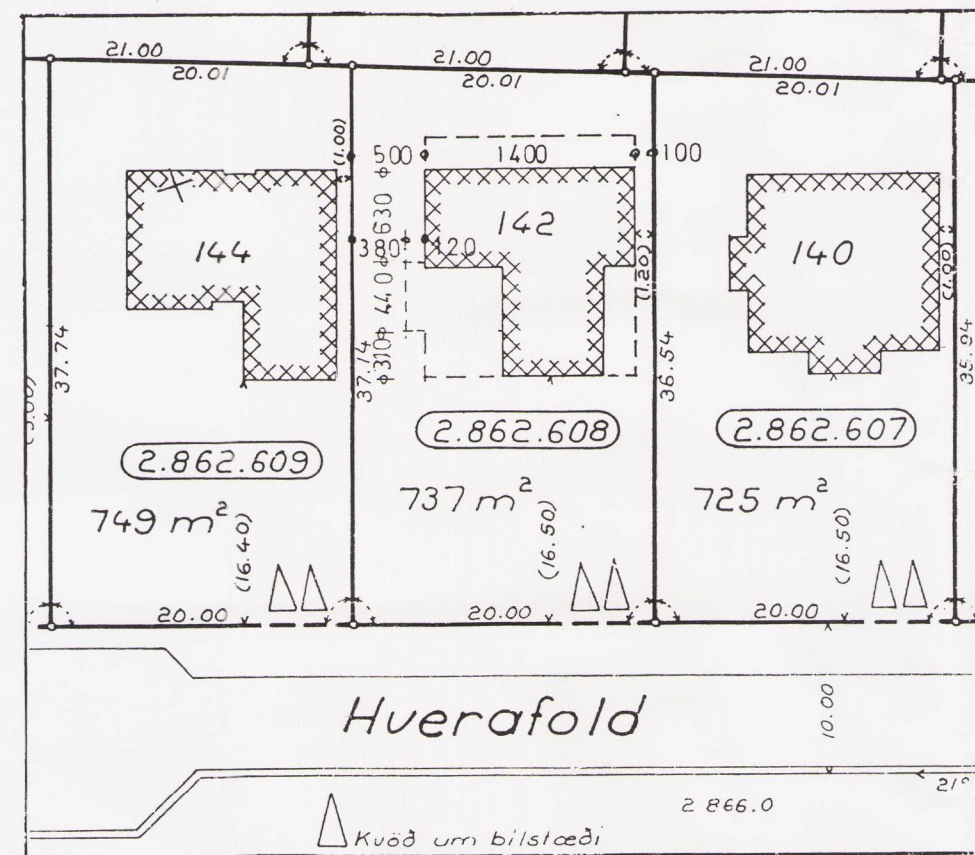

MÆLI BLAÐ / M. 1:500
 EFTIR BREYTINGU

GREINARGERÐ

BREYTINGIN GENGUR ÚT Á AÐ BYGGJA
 GARÐSTOFU Á EFRI HÆÐ NÚVERANDI
 HÚSS. — FARIÐ ER 120 CM ÚT FYRIR
 SAMÞYKKTAN BYGGINGARREIT (Í VESTUR)
 AÐ HLUTA TIL

STÆRÐ LÓÐAR; 736,8 M²
 NÚVERANDI STÆRÐ HÚSS; 209,6 M²
 NÝTINGARHLUTFALL; 0,28

STÆRÐ HÚSS EFTIR BREYT.; 235,8 M²
 NÝTINGARHLUTFALL; 0,32


GILDANDI SKILMÁLAR

EINBÝLISHÚS E-2

INNAN BYGGINGARREITS ER HEIMILT AÐ
 REISA. EINBÝLISHÚS Á 1½-2 HÆÐUM
 ÁSAMT BÍLGEYMSLU.

MESTA LEYFILEG STÆRÐ AÐALHÆÐAR
 ER 200 M² BRÚTTÓ OG LEYFILEGT GÓLF-
 FLATARMÁL HÚSSINS ER 300 M² BR.
 MESTA HÆÐ HÚSS YFIR UPPGEFNA
 PLÖTUHÆÐ ER SÝND Á SKÝRINGAR-
 MYNDUM.

HEIMILT ER AÐ GERA RÁÐ FYRIR AUKA-
 ÍBÚÐ Í HÚSINU AÐ GRUNNFLETÍ ALLT
 AÐ 70 M² AUK NAUÐSYNLEGS GEYMSLU-
 RÝMIS. ÞÁ SKAL HLYTA ÁKVÆÐUM SÉR-
 SKILMÁLA UM BÍLASTÆÐI OG SÉR-LÓÐ-
 ARHLUTA. — AUKAÍBÚÐIR SKULU ANNAÐ
 TVEGGJA ÓSKIPTUR EIGNARHLUTI ÚR
 SAMEIGN EÐA HÁÐAR KVÖÐ UM FOR-
 KAUPSRETT EIGANDA AÐALÍBÚÐAR.

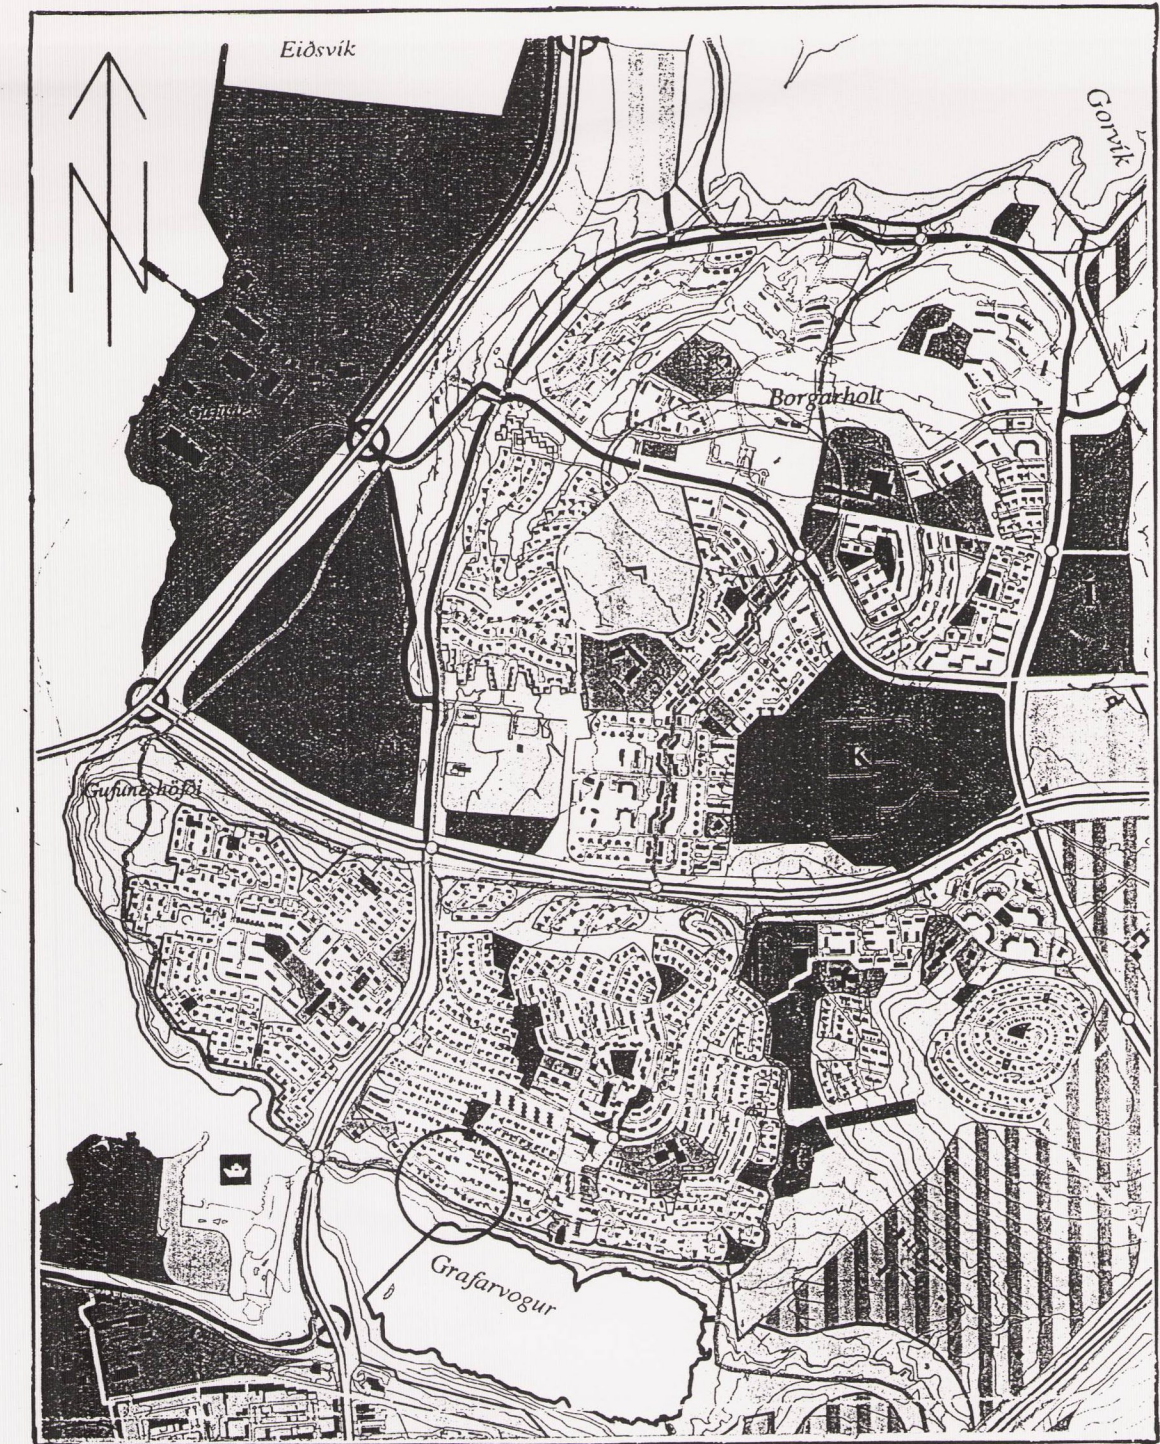

HLUTI AÐALSKÍPULAGS REYKJAVÍKUR 1996 — 2016

DEILISKÍPULAGSBREYTING ÞESSI VAR Í KYNNINGU
 FRÁ _____ 2002 TIL _____ 2002

DEILISKÍPULAGSBREYTING ÞESSI SEM GRENNÐAR-
 KYNNT HEFUR VERIÐ SKV. 2.MGR. 26.GR. SBR. 7.MGR.
 43.GR. SKÍPULAGS OG BYGGINGARLAGA NR.73/1997
 VAR SAMÞYKKT ÞANN 13. mar 2002 í skípulags- og
byggingarnefnd

Hilga Þreyadóttir

AUGLÝSING UM BREYTINGU DEILISKÍPULAGSINS
 VAR BIRT Í B-DEILD STJÓRNARTÍÐINDA
 ÞANN _____ 2002.

BORGARSJÓÐUR TEKUR AÐ SÉR AÐ BÆTA ÞAÐ TJÓN
 SEM EINSTAKIR AÐILAR KYNNU AÐ VERÐA FYRIR VIÐ
 BREYTINGUNA

HVERAFOLD 142 .GRAFARVOGI

DEILISKÍPULAGSBREYTING

SVERRIR NORÐFJÖRÐ OG ALENA ANDERLOVA ARKITEKTAR
 HREFNUGÖTU 8, REYKJAVÍK, S.5527320, Sverrir Norðfjörð
 DAGS. 21.2.02 KT.170641-7793