


HLUTI AF GILDANDI DEILISKIPULAGI REYKJAVÍKURFLUGVALLAR, dags. 15. júní 1999 mkv. 1:3000

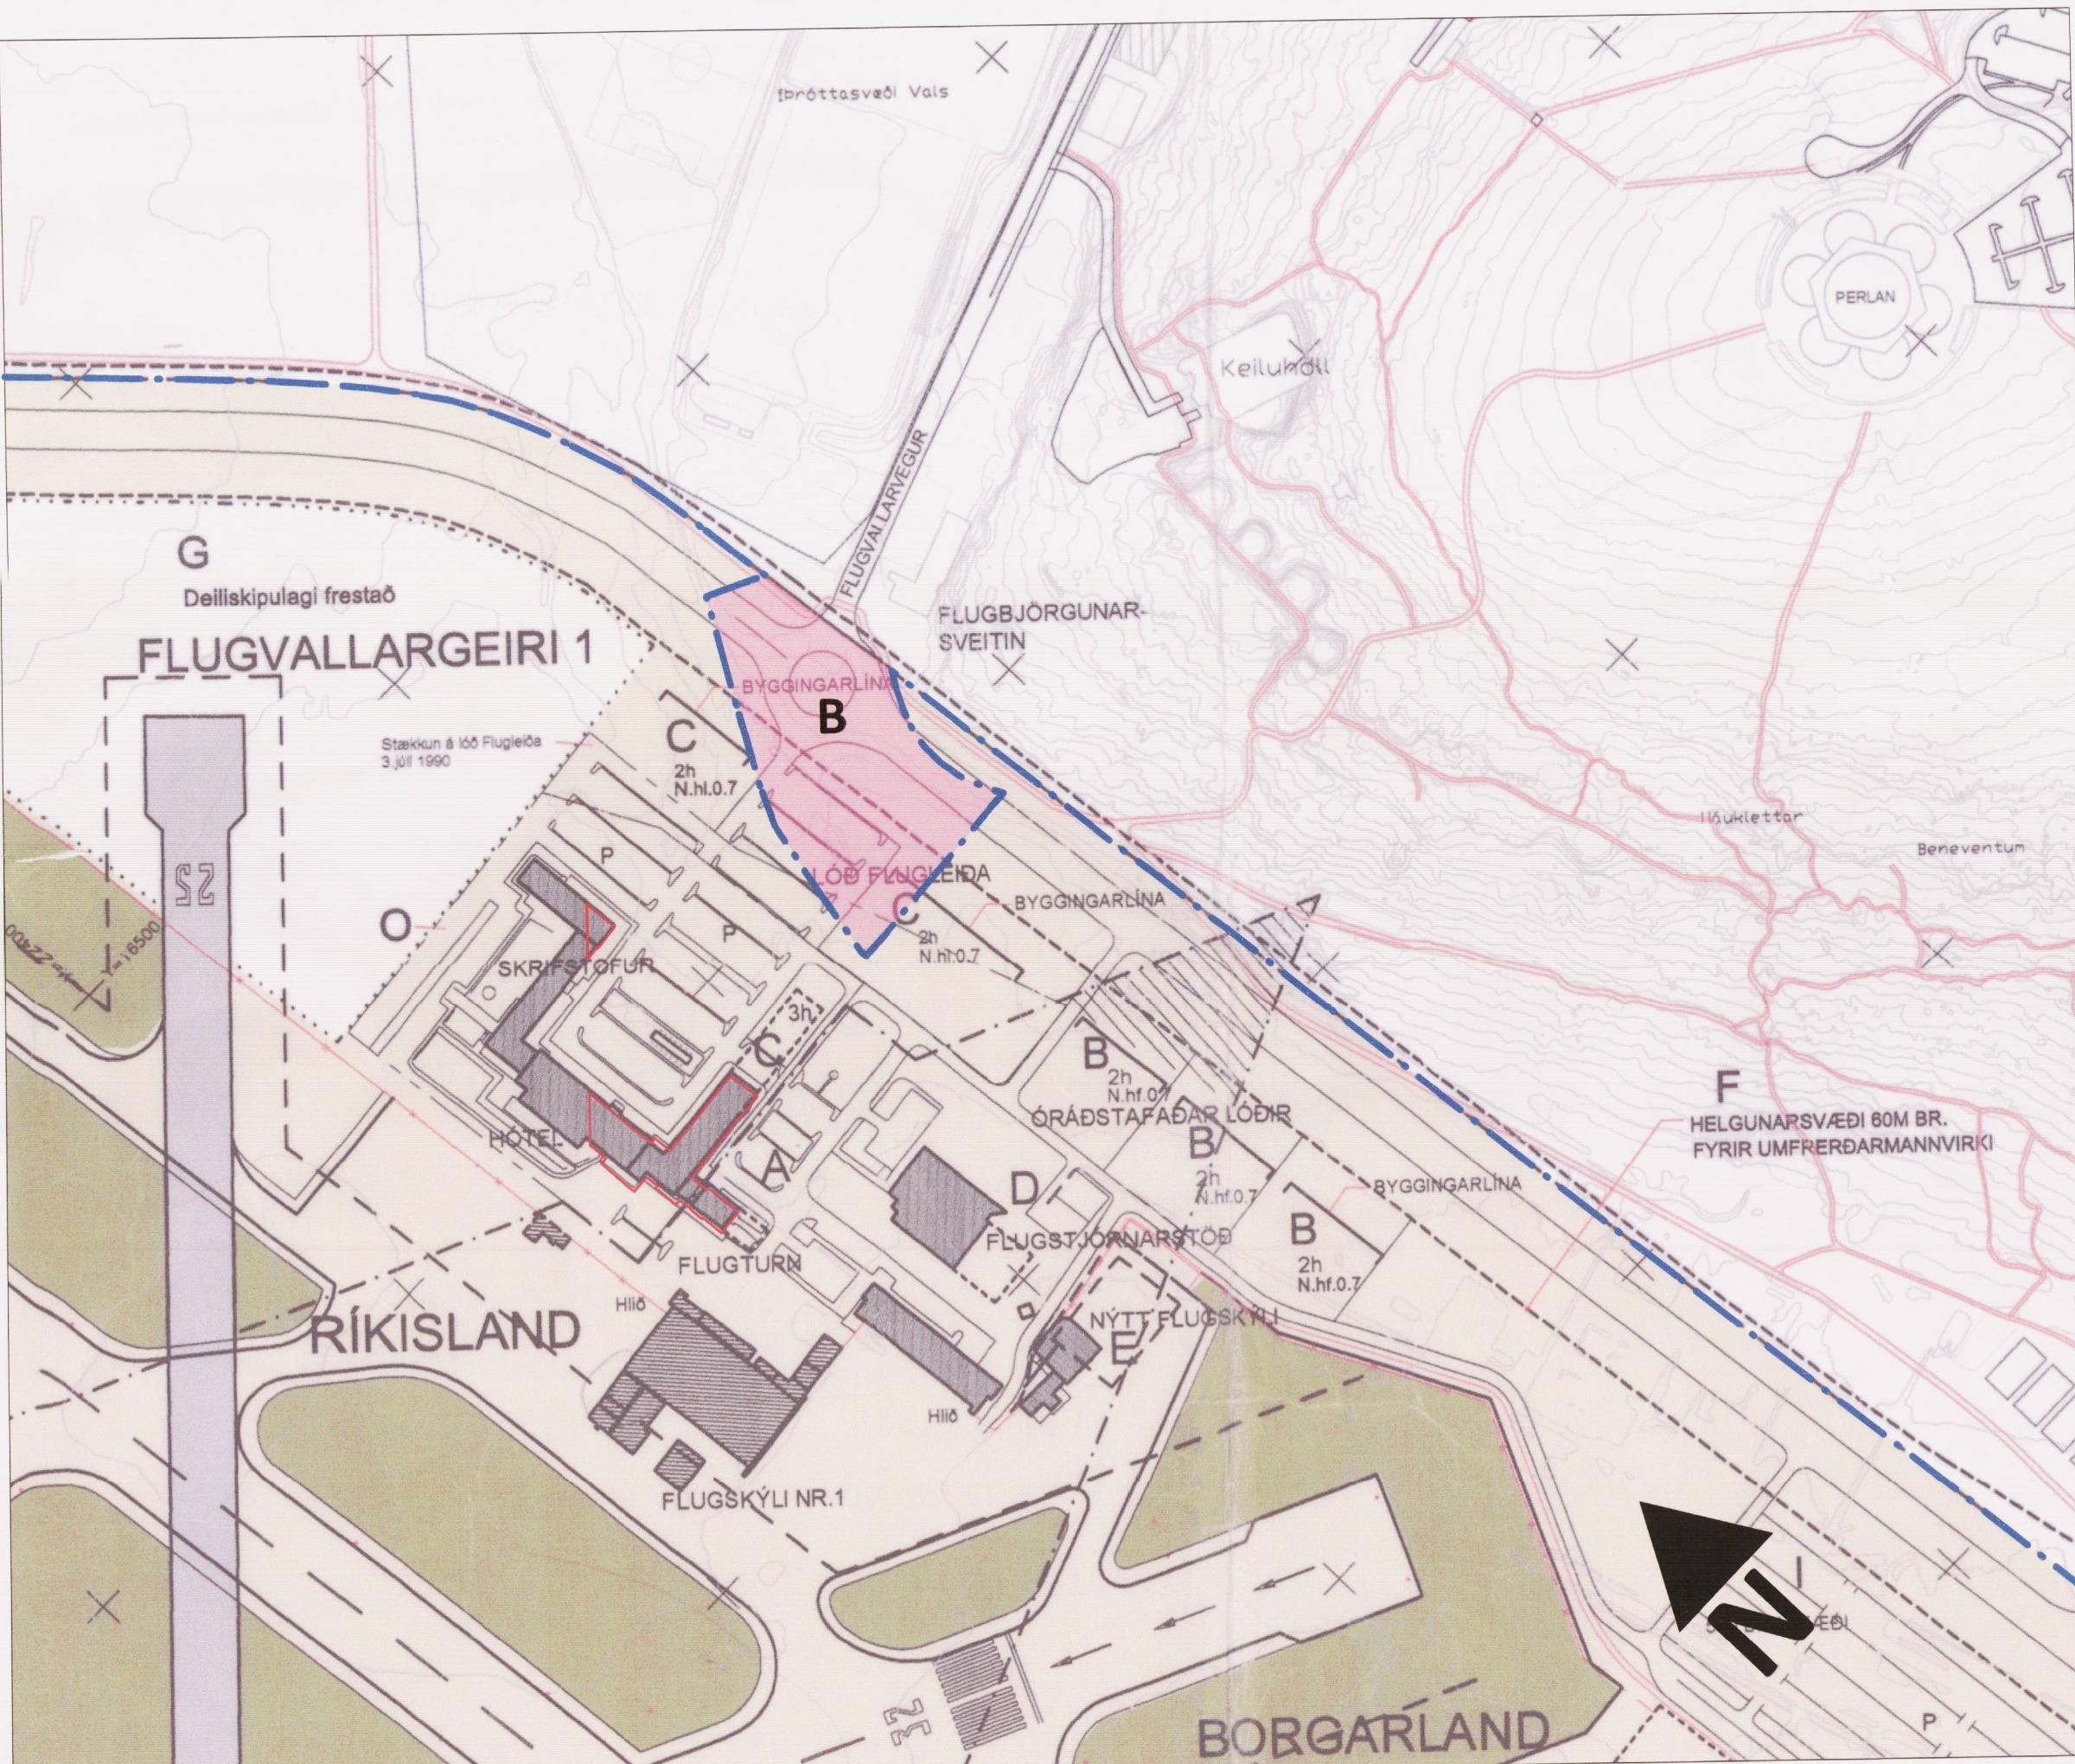

TILLAGA AÐ BREYTINGU DEILISKIPULAGS REYKJAVÍKURFLUGVALLAR, mkv. 1:2000

REYKJAVÍKURFLUGVÖLLUR DEILISKIPULAG 1999



GILDANDI DEILISKIPULAG REYKJAVÍKURFLUGVALLAR, dags. 15. júní 1999 (smækkaður uppdráttur)

REINARGERD

gildi er deiliskipulag Reykjavíkurflugvallar sem var samþykkt í borgarráði 15. júní 1999.

reyting á deiliskipulagi felst í eftirfarandi:

- Afmörkun deiliskipulags aðlöguð deiliskipulagsmörkum tillögu að deiliskipulagsbreytingu Háskóla Íslendinga í Reykjavík, dags. 9.9.2016.

Felldur er úr gildi hluti deiliskipulagsins á horni Nauthólsvegar og Flugvallarvegar merkt **B**

Kortagrunnur uppfærður m.t.t. nýrri gagnagrunns.

Að öðru leyti gilda eldir skilmálar óbreyttir.

Deiliskipulagsbreyting þessi sem fengið hefur meðferð í samræmi við ákvæði 1. mgr. 43. gr. skipulagslaga nr. 123/2010 var samþykkt í

Upphovet til - og skapulærs ráði

16/17 3 metodi

bann 1. feb. 2017 og í Borgarvarð þann
9. feb. 2017

Tillagan var auglýst frá 23. maí 2016 með

Tillagan var auglýst frá 23. maí 2016 með athugasemdafresti til 6. jan. 2017.

Auglýsing um gildistöku breytingarinnar var birt í B-deil
Stjórnartíðinda þann _____ 20_____

Brian Atkinson

breyting: skýring: dags.

REYKJAVÍK

KANON ARKITEKTAR

Laugavegi 26 • 101 Reykjavík • sími 512 4200 • kanon@kanon.is • www.kanon.is

DEILISKIPULAG
Í ÓFLUGVALLAR

REYKJAVÍKURFLUGVALLAR

Tillaga að deiliskipulagsbreytingu

efni: deiliskipulagsbreyting

mkv.: teiknað yfirfari
1.2000

1:3000 teikn.nr. dags.:

15-08-30004 16.9.20 skráť: 15-08-30000-deiliskipulag.v

SKRA: 13-00-55555-10000000000