


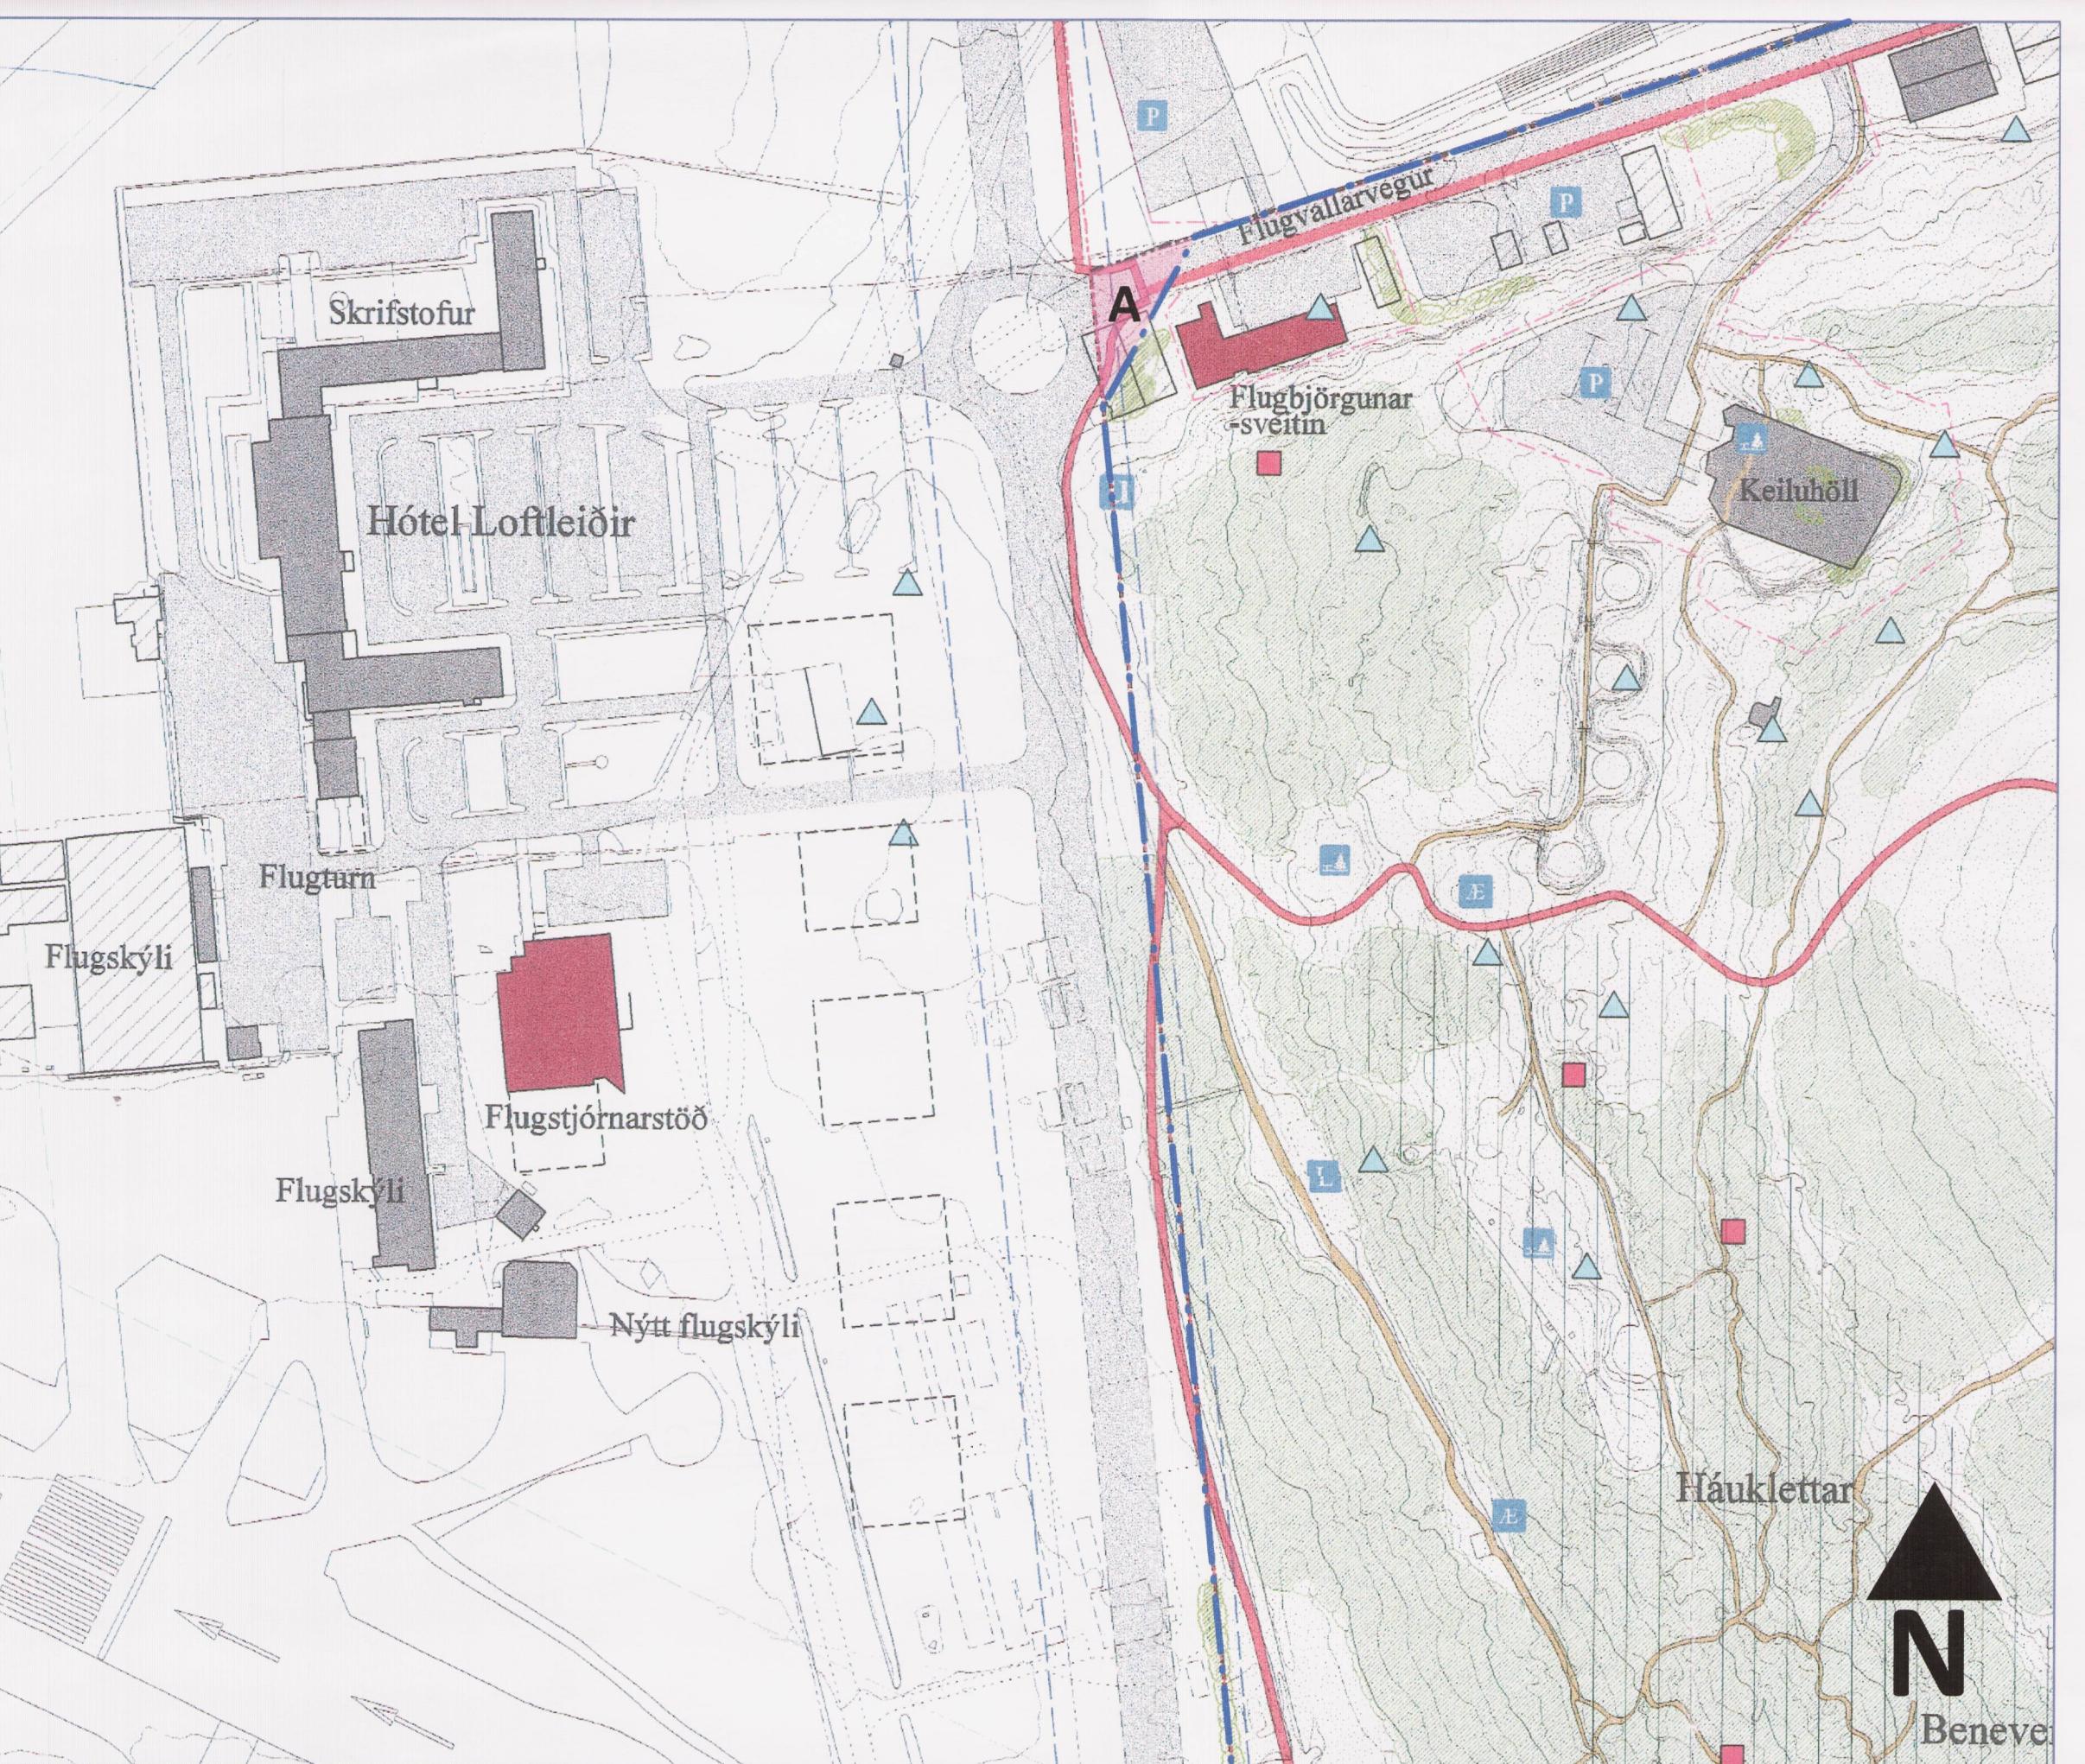

HLUTI AF GILDANDI DEILISKIPULAGI ÖSKJUHLÍÐAR, dags. 1. júní 1999, mkv. 1:2000



GILDANDI DEILISKIPULAG ÖSKJUHLÍÐAR, dags. 1. júní 1999, (smækkaður uppdráttur)



TILLAGA AÐ BREYTINGU DEILISKIPULAGS ÖSKJUHLÍÐAR, mkv. 1:2000

GREINARGERD

Í gildi er deiliskipulag Öskjuhlíðar sem var samþykkt í borgarráði 1. júní 1999.

Breyting á deiliskipulagi felst í eftirfarandi:

1. Afmörkun deiliskipulags aðlöguð deiliskipulagsmörkum tillögu að deiliskipulagsbreytingu Háskolans í Reykjavík, dags. 9.9.2016.
2. Felfeldur er úr gildi hluti deiliskipulagsins á horni Nauthólsvegar og Flugvallavegar merkt A.
3. Kortagrunnur uppfærður m.t.t. nýri gagnagrunns.
4. Að öðru leyti gilda eldir skilmálar óbreyttir.

Deiliskipulagsbreyting þessi sem fengið hefur meðferð í samræmi við akvæði 1. mgr. 43. gr. skipulagslaða nr. 123/2010 var samþykkt í

Umhverfis- og skipulagsráði
þann 1. feb. 2017 og í Borgarráði þann 9. feb. 2017

Tillagan var auglýst frá 23. maí 2016 með athugasemdafræsti til 6. jan. 2017.

Auglýsing um gildistöku breytingarinnar var birt í B-deild Stjórnartíðina þann 20

Björn Adalur


breyting: skýring: dags:

REYKJAVÍK
KANON ARKITEKTAR
Laugavegi 26 • 101 Reykjavík • sím 512 4200 • kanon@kanon.is • www.kanon.is

DEILISKIPULAG ÖSKJUHLÍÐAR

Tillaga að deiliskipulagsbreytingu

efni:	deiliskipulagsbreyting	teiknað	yfirlað
mkv.:	1:2000		
teikn.nr.:	15-08-30003	dags:	16.9.2016
skrá:	15-08-30000-deiliskipulag.vwx		

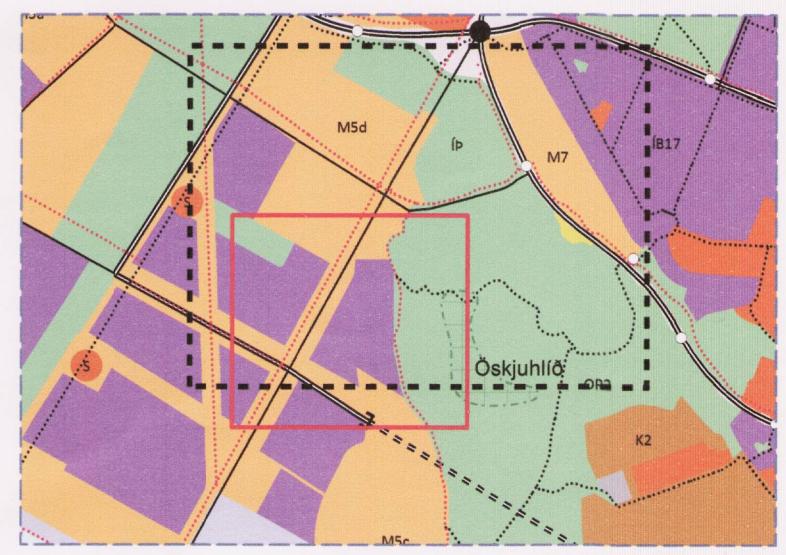

ÚR TILLÖGU AÐ BREYTTU AÐALSKIPULAGI

SKÝRINGAR

— mörk skipulagssvæðis

A brottfelt deliskipulag