

BREYTING Á DEILISKIPULAGI, KENNAHÁSKÓLI ÍSLANDS 1.254



Umhverfis- og skipulagssvið Reykjavíkurborg



Hluti aðalskipulags Reykjavíkur 2010-2030

SKÝRINGAR

- Afmörkun deiliskipulagssvæðis
- Núverandi lóðamörk
- Núverandi lóðamörk
- Núverandi hæðarlínur
- Núverandi byggingar
- Fyrir utan deiliskipulagssvæði
- Núverandi byggingar
- Fyrir innan deiliskipulagssvæði
- Núverandi byggingar með varðveislugildi
- Fyrir innan deiliskipulagssvæði
- Byggingarreitir hámark
- Hallandi þak
- Byggingarreitir hámark
- Flatt þak / hallandi þak < 5° gróðurþak
- Byggingarreitir neðanjarðar
- Séráfnatöflotur
- Almennsvæði / leiksvæði / grill / útvíst
- Bindandi byggingarlína
- Megin mænissstefna
- Hæðir / kjallari / ris
- Byggingarreitir
- Stigur (göngu- og hjólaeóli), leiðbeinandi
- Gata / bílastæði
- Upphækkunar stigur
- Kvæð um stig og snjóbræðslulagnir (breidd og lega bindandi)
- Kvæð um akstur
- Innkeyrsla bílastæðahús / kjallara
- Bílastæði
- Bílastæði hreyfihamlaðra
- Sorp / endurvinnsla
- Ræktun
- Hjólandstúdur
- Hjólaskýli
- Núverandi tré
- Ný tré
- Lóðastærð


Reitur A	Núgildandi deiliskipulag	Breytt deiliskipulag			
Lóðastærð (m ²)	3.910,2	6.789,1			
Byggingar					
Byggingarreitir	Húsgæro	Hæðarföldi			
A1 (1996,87 m ²)	Stakstæð hús, 42 íbúðir	3 hæðir, kjallari, líris	Hámarksstærð (m ²)	Hámarksstærð (m ²)	ofan- og neðanjarðar
A2 (312,50 m ²)	Stakstæð hús, 15-17 íbúðir	2-3 hæðir, kjallari, ris	2.465	2.465	2.465
A3 (618,75 m ²)	Stakstæð hús, 30-33 íbúðir	2-3 hæðir, kjallari, ris	1.810	1.810	2.340
A4 (55,00 m ²)	Stakstæð hús, skýli	1 hæð	55	55	55
A5 (55,00 m ²)	Stakstæð hús, skýli	1 hæð	55	55	55
Byggingar samtals			2.465	5.355	6.185
Nýtingarhlutfall	0,63	0,79			0,91
Bílastæði					
Hámarksföldi bílastæða ofanjarðar (án stæða fyrir hreyfihamlaða)	37	44*			
Gróður					
Lágmarksföldi nýrra trjáa					50
Lágmarksflatarmál nýrra runna (m ²)					300

Reitur B	Núgildandi deiliskipulag	Breytt deiliskipulag			
Lóðastærð (m ²)		3.291,6			
Byggingar					
Byggingarreitir	Húsgæro	Hæðarföldi			
B1 (212,50 m ²)	Stakstæð hús, 15-17 íbúðir	2-3 hæðir, kjallari, ris	Hámarksstærð (m ²)	Hámarksstærð (m ²)	ofan- og neðanjarðar
B2 (618,75 m ²)	Stakstæð hús, 30-33 íbúðir	2-3 hæðir, kjallari, ris	1.810	1.810	2.340
B3 (55,00 m ²)	Stakstæð hús, skýli	1 hæð	55	55	55
B4 (55,00 m ²)	Stakstæð hús, skýli	1 hæð	55	55	55
B5 (55,00 m ²)	Stakstæð hús, skýli	1 hæð	50	50	50
Byggingar samtals			2.885	3.715	3.715
Nýtingarhlutfall	0,88	1,13			
Bílastæði					
Hámarksföldi bílastæða ofanjarðar (án stæða fyrir hreyfihamlaða)	0	10*			
Gróður					
Lágmarksföldi nýrra trjáa					30
Lágmarksflatarmál nýrra runna (m ²)					180

Reitur C	Núgildandi deiliskipulag	Breytt deiliskipulag			
Lóðastærð (m ²)		7.254,5			
Byggingar					
Byggingarreitir	Húsgæro	Hæðarföldi			
C1 (530,0 m ²)	Stakstæð hús, 16-19 íbúðir	3-5 hæðir, kjallari	Hámarksstærð (m ²)	Hámarksstærð (m ²)	ofan- og neðanjarðar
C2 (494,0 m ²)	Stakstæð hús, 18-22 íbúðir	4-5 hæðir, kjallari	2.130	2.630	2.130
C3 (378,0 m ²)	Stakstæð hús, 18-26 íbúðir	4-5 hæðir, kjallari	2.265	3.150	2.265
C4 (40,0 m ²)	Stakstæð hús, garðskýli	1 hæð	40	40	40
C5 (40,0 m ²)	Stakstæð hús, garðskýli	1 hæð	40	40	40
C6 (264,0 m ²)	Stakstæð hús, hlageymsla	Kjallari	0	2.590	0
Byggingar samtals			6.760	8.300	8.300
Nýtingarhlutfall	0,93	1,14			
Bílastæði					
Hámarksföldi bílastæða ofanjarðar (án stæða fyrir hreyfihamlaða)	0	20*			
Hámarksföldi bílastæða neðanjarðar	0	66*			
Gróður					
Lágmarksföldi nýrra trjáa					70
Lágmarksflatarmál nýrra runna (m ²)					420

Reitur D	Núgildandi deiliskipulag	Breytt deiliskipulag			
Lóðastærð (m ²)	36.566,0	22.233,3			
Byggingar					
Byggingarreitir	Húsgæro	Hæðarföldi			
D1 (3.723,5m ²)	Stakstæð hús, menntastofnun**	1-3 hæðir, kjallari, ris	8.720	8.720	8.720
D2 (1.404,68 m ²)	Stakstæð hús, þróttahús	1-2 hæðir, kjallari	2.100	2.100	2.100
D3 (395,50 m ²)	Stakstæð hús, menntastofnun**	2-3 hæðir	1.750	1.750	1.750
D4 (942,50m ²)	Stakstæð hús, menntastofnun**	3 hæðir, kjallari	2.750	3.765	2.750
D5 (40,00 m ²)	Stakstæð hús, skýli	1 hæð	55	55	55
D6 (2.368,47 m ²)	Stakstæð hús, skýli	1 hæð	70	70	70
D7 (2.368,47 m ²)	Stakstæð hús, skýli	1 hæð	50	50	50
D8 (2.368,47 m ²)	Stakstæð hús, langangur	1 hæð	20	40	40
D9 (1.668,65 m ²)	Stakstæð hús, hlageymsla	Kjallari	0	1.669	0
Aðrir fyrirhugaðar byggingar (sjófrum kemsla, kemsla A, kemsla B, hit- og verkgrænar)			10.491		
Byggingar samtals			21.311	15.523	18.227
Nýtingarhlutfall	0,58	0,70			0,82
Bílastæði					
Hámarksföldi bílastæða ofanjarðar (án stæða fyrir hreyfihamlaða)	250	100*			
Hámarksföldi bílastæða neðanjarðar	0	80*			
Gróður					
Lágmarksföldi nýrra trjáa					70
Lágmarksflatarmál nýrra runna (m ²)					420

*Auk stæða fyrir hreyfihamlaða skv. byggingarreglugerð
**Vegna landhallaðs um hluti jarðhæðar fara undir jörðu.
Jarðhæðir þeirra eru engu að síður gefnar upp sem m² ofanjarðar til samræmis við önnur hús.

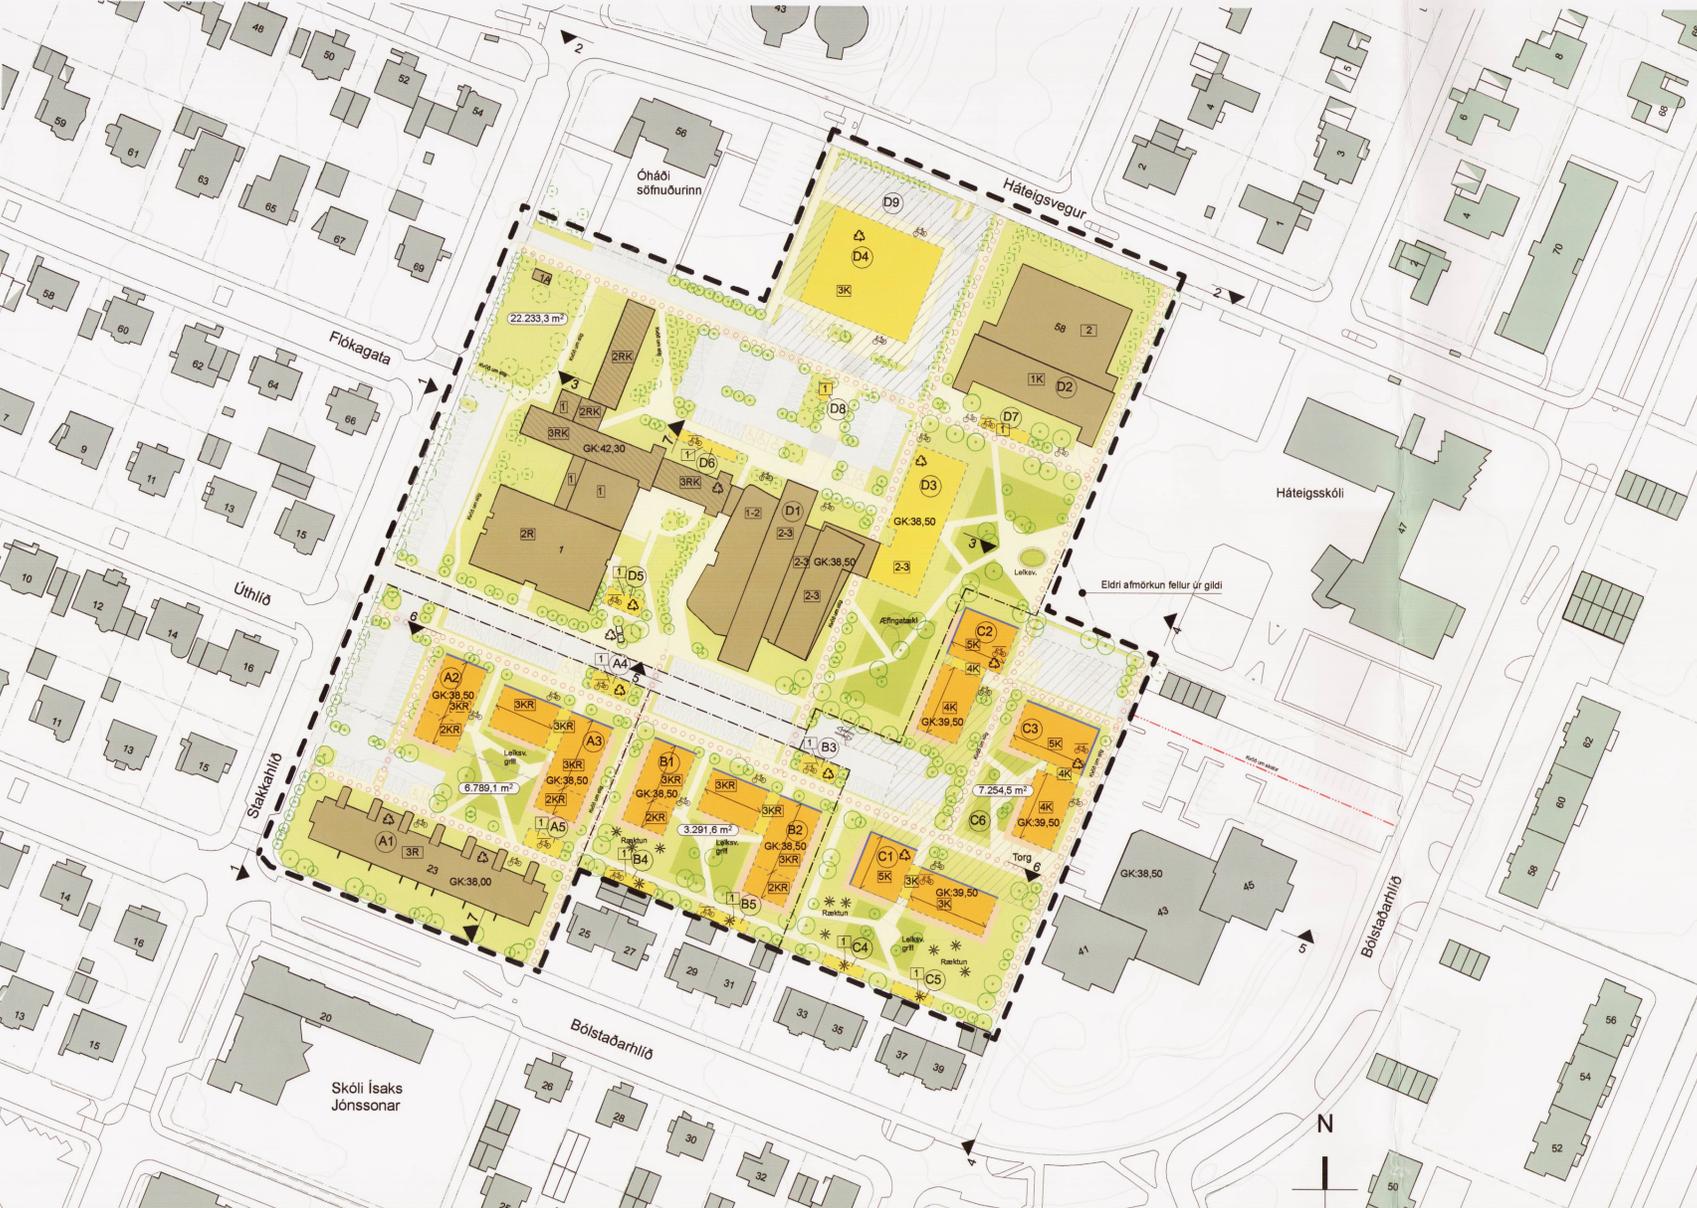

TLAÞAGAÐ BREYTTU DEILISKIPULAGI, mkv. 1:1000

- 6. SÉRSKILMÁLAR**
- 6.1 Reitur A (námsmannabúðir A1, A2 og A3)**
Bílastæði 23 og 24 eru í núverandi lóðum reit A og eru þar 42 íbúðir. Samtals eru 92 íbúðir heimilari á reit A. Heimilt er að byggja samtals allt að 50 nýjar íbúðir á byggingareitum A2 og A3.
- 6.1.1 Húsgæro**
Heimilt er að byggja tveggja til þriggja hæða íbúðarbyggingu, auk nýtanlegrar ríshæðar með mænispaki. Kjallari er heimilari. Opinn svalagangur er leyflegur. Íbúðasvalir mega fara út fyrir byggingareit um allt að 1,8 metra og mega vera allt að 2,5 metra breiðir. Á ríshæð skulu svalir vera indregnar frá úrvegg og mega ekki fara út fyrir byggingareit, þó má gera ráð fyrir svölum ofan á svalagangi. Einstaka minniháttar byggingarhlutar s.s. þakkegg og gluggafrágangur sem felur í sér útkröngun mega fara 30 cm út fyrir byggingareit. Skýggi ni yfir innangi má fara 1,2 metra út fyrir byggingareit, en önnur skýggi eru ekki leyfleg, s.s. skýggi ni yfir svölum. Einstaka minniháttar byggingarhlutar mega standa upp úr þaki, til dæmis vegna tækniþæðnaðar (loftþræsing, loftvarnaror, lyftustokkur o. fl.) og skulu þeir vera litó áberandi og útfærðir í samræmi við hönnun hússins. Gera skal ráð fyrir uppþrotri í úrveggjum á langhlöðum bygginga með eftirfarandi hæð: A.m.k. 1/3 hluti af úthlið og allt að 2/3 hluti úthliða skal draga inn um a.m.k. 2 metra. Byggingarlína á norðurhlöðum þeirra bygginga sem eru með hallandi þök er bindandi. Þýpt bygginga skal vera að hámarki 10,5 m (að svalagangi meðtöldum, ef hann er til staðar).
- 6.1.2 Húshæðir og þök**
Þakform núverandi byggingar á reit A1 er lágrest mænispak og ekki er heimilt að breyta því. Á byggingareit A2 og A3 eru tveir til þrjár hæðir auk ríshæðar og kjallara heimilú. Þakform skal vera mænispak með 35° - 45° halla. Einhallandi kvísur eru heimilari á 2/3 hluta þaks og skal halli þaks á kvistum vera 10-20° (sjá nánar skýringarmynd). Á byggingareit A3 er gert ráð fyrir tengbyggingu með flötu þaki t.d. gróðurþaki. Hámarksræðir húsa mðast við gólfkóta 1 hæðar sem er 15cm hærra en gangstættarkóti. Hæðarkótar eru miðað við grunnkóta, breyttir grunnkóttinn þá gilda hámarksræðir og skulu kótar uppfærðir í samræmi við það. (Sjá nánar skýringarmynd vegna húshæða). Við hönnun gagna og gangstættu geta hæðarkótar breyst, þeir verða þó ákveðnir nánar á mælibíði.
- 6.1.3 Aðkomur og aðgengi**
Aktursaðkoma er frá Stakkahlíð. Aðalíngangur að íbúðum í byggingu A1 er um göngustíg á norðurhlöð hússins. Aðalíngangur er að íbúðum í byggingu A2 skal vera á austurhlöð hússins og aðalíngangur í A3 skal vera um göngustíg á norðurhlöð hússins.
- 6.1.4 Bílastæði**
Bílastæði á reit A skulu vera allt að samtals 44, bílastæði fyrir hreyfihamlaða eru ekki innifalin og bæstast því við. Lágmarksföldi bílastæða fyrir hreyfihamlaða skv. byggingarreglugerð, við aðkomu/ínganga. Afmörkun bílastæðastatar skv. upprætti er bindandi.
- 6.1.5 Lóð**
Vanda skal til hönnunar og frágangs lóðar með þarfir íbúa í huga. A.m.k. 50% yfirborðs garðs skal vera gegndræpt. Gert er ráð fyrir göngutengingu um garð og í miðju leik- og dvalaríglísvæði. Íbúðir jarðhæða skulu hafa sérmatofari undir svölum efrri hæða og skulu þeir vera hluti af hönnun húss. Sérmatofari skulu ekki ná meira en 2 metra frá úrvegg stofu íbúa. Afmarka má sérmatofaleti með lággrótri og runnum. Skýlveggi skulu vera hluti af hönnun húss og ekki vera hærra en 1,5 metri. Þeir skulu snúa 90° á húsd og mega ekki ná meira en 2 metra frá úrvegg stofu íbúa. Ekki er heimilt að girða lóðina af. Lóðahönnun skal liggja á fyrir og samþykjast samhlöðu byggingarfréttaríngningum. Gert er ráð fyrir hlyðlaustöndum við byggingar á reit A (sjá upprætt vegna staðsetningar). Gert er ráð fyrir nýjum grótri, trjám og lággrótri (sjá toflu og upprætt vegna fjölda).
- 6.1.6 Sorp- og hljósakýli**
Sorpgeymsla er í núverandi byggingu A1. Reitur A4 er fyrir sorpskýli (flokun og geymslu sorps) og hljósakýli. Reitur A5 er fyrir hljósakýli og garð- eða gróðurskýli. Salarnæð má vera mest 2,8 metra. Hjóla- og sorpskýli skulu vera hluti af hönnun húsa á svæðinu.
- 6.2 Reitur B (námsmannabúðir B1 og B2)**
Heimilt er að byggja samtals allt að 50 íbúðir á byggingareitum B1 og B2.
- 6.2.1 Húsgæro**
Heimilt er að byggja tveggja til þriggja hæða íbúðarbyggingu, auk nýtanlegrar ríshæðar með mænispaki. Kjallari er heimilari. Opinn svalagangur er leyflegur. Íbúðasvalir mega fara út fyrir byggingareit um allt að 1,8 metra. Á ríshæð skulu svalir vera indregnar frá úrvegg og mega ekki fara út fyrir byggingareit, þó má gera ráð fyrir svölum ofan á svalagangi. Einstaka minniháttar byggingarhlutar mega fara út fyrir byggingareit s.s. þakkegg og gluggafrágangur sem felur í sér útkröngun mega fara 30 cm út fyrir byggingareit. Skýggi ni yfir innangi má fara 1,2 metra út fyrir byggingareit, en önnur skýggi eru ekki leyfleg, s.s. skýggi ni yfir svölum. Einstaka minniháttar byggingarhlutar mega standa upp úr þaki, til dæmis vegna tækniþæðnaðar (loftþræsing, loftvarnaror, lyftustokkur o. fl.) og skulu þeir vera litó áberandi og útfærðir í samræmi við hönnun hússins. Gera skal ráð fyrir uppþrotri í úrveggjum á langhlöðum bygginga með eftirfarandi hæð: A.m.k. 1/3 hluti af úthlið og allt að 2/3 hluti úthliða skal draga inn um a.m.k. 2 metra. Byggingarlína á norðurhlöðum þeirra bygginga sem eru með hallandi þök er bindandi. Þýpt bygginga skal vera að hámarki 10,5 m (að svalagangi meðtöldum, ef hann er til staðar).
- 6.2.2 Húshæðir og þök**
Þakform núverandi byggingar á reit B1 og B2 eru tveir til þrjár hæðir auk ríshæðar og kjallara heimilú. Þakform er mænispak með 35° - 45° halla. Einhallandi kvísur eru heimilari á 2/3 hluta þaks og skal halli þaks á kvistum vera sámi og þaki (sjá nánar skýringarmynd). Á byggingareit B2 er gert ráð fyrir tengbyggingu með flötu þaki t.d. gróðurþaki. Hámarksræðir húsa mðast við gólfkóta 1 hæðar sem er 15cm hærra en gangstættarkóti. Hæðarkótar eru miðað við grunnkóta, breyttir grunnkóttinn þá gilda hámarksræðir og skulu kótar uppfærðir í samræmi við það. (Sjá nánar skýringarmynd vegna húshæða). Við hönnun gagna og gangstættu geta hæðarkótar breyst, þeir verða þó ákveðnir nánar á mælibíði.
- 6.2.3 Aðkomur og aðgengi**
Aktursaðkoma er frá Stakkahlíð. Aðalíngangur að íbúðum í byggingu B1 er um göngustíg á austurhlöð hússins. Aðalíngangur er að íbúðum í byggingu B2 er á norðurhlöð hússins.
- 6.2.4 Bílastæði**
Bílastæði á reit B skulu vera samtals allt að 10 stæði, bílastæði fyrir hreyfihamlaða eru ekki innifalin og bæstast því við. Lágmarksföldi bílastæða fyrir hreyfihamlaða skv. byggingarreglugerð, við aðkomu/ínganga. Afmörkun bílastæðastatar skv. upprætti er bindandi.
- 6.2.5 Lóð**
Vanda skal til hönnunar og frágangs lóðar með þarfir íbúa í huga. A.m.k. 50% yfirborðs garðs skal vera gegndræpt. Gert er ráð fyrir göngutengingu um garð og í miðju leik- og dvalaríglísvæði. Íbúðir jarðhæða skulu hafa sérmatofari undir svölum efrri hæða og skulu þeir vera hluti af hönnun húss. Sérmatofari skulu ekki ná meira en 2 metra frá úrvegg stofu íbúa. Afmarka má sérmatofaleti með lággrótri og runnum. Skýlveggi skulu vera hluti af hönnun húss og ekki vera hærra en 1,5 metri. Þeir skulu snúa 90° á húsd og mega ekki ná meira en 2 metra frá úrvegg stofu íbúa. Ekki er heimilt að girða lóðina af. Gert er ráð fyrir hlyðlaustöndum við byggingar á reit B (sjá upprætt vegna staðsetningar). Gert er ráð fyrir nýjum grótri, trjám og lággrótri (sjá toflu og upprætt vegna fjölda).

- 6.2.6 Sorp- og hljósakýli**
Sorpgeymsla er í núverandi byggingu B1 og B2. Reitur B3 er fyrir sorpskýli (flokun og geymslu sorps) og hljósakýli. Salarnæð má vera mest 2,8 metra. Hjóla- og sorpskýli skulu vera hluti af hönnun húsa á svæðinu.
- 6.3 Reitur C (íbúðir fyrir eldri borgara C1, C2 og C3)**
Heimilt er að byggja að hámarki 60 íbúðir á reit C, sem skiptast þannig: Reitur C1 15-18 íbúðir, reitur C2 17-21 íbúðir og reitur C3 24-27 íbúðir. Byggingarlína á norður- og vesturhlöð C1 og C2 er bindandi. Byggingarlína á norður-, austur- og suðurhlöð C3 er bindandi (sjá nánar upprætt).
- 6.3.1 Húsgæro**
Á reit C er heimilt að byggja þrjár þriggja til fimm hæða íbúðarbyggingar (sjá nánar sniðmyndir). Kjallari er heimilari bæði sem hluti af bilakjallara, fyrir sameignarítt og geymslu íbúa. Á byggingareitum er gert ráð fyrir tengbyggingu með flötu þaki t.d. gróðurþaki. Svalir skulu vera að einhverju leyli indregnar frá úrvegg, en mega fara út fyrir byggingareit um 1 metra. Á efstu hæðum þar sem þak hallar er ekki leyflegt að svalir fari út fyrir byggingareit. Svalir skulu að hámarki vera 5 metra breiðir. Einstaka minniháttar byggingarhlutar s.s. þakkegg og gluggafrágangur sem felur í sér útkröngun, mega fara 30 cm út fyrir byggingareit. Skýggi ni yfir innangi er leyflegt og má fara 1,2 metra út fyrir byggingareit. Einstaka minniháttar byggingarhlutar mega standa upp úr þaki, til dæmis vegna tækniþæðnaðar (loftþræsing, loftvarnaror, lyftustokkur o. fl.) og skulu þeir vera litó áberandi og útfærðir í samræmi við hönnun hússins.
- 6.3.2 Húshæðir og þök**
Þak skal vera tví- eða þríhallandi (s.k. mansard-þak) yfir eina til tveir hæðir. Á hlöðum skulu þakflöt hallast um 75° - 80° og efst flöt þaks skal hallast um 5°-10° (sjá nánar skýringarmynd og snið). Á byggingareitum C1, C2 og C3 er gert ráð fyrir tengbyggingu með flötu þaki t.d. gróðurþaki. Svalir skulu vera að einhverju leyli indregnar frá úrvegg, en mega fara út fyrir byggingareit um 1 metra. Á efstu hæðum þar sem þak hallar er ekki leyflegt að svalir fari út fyrir byggingareit. Svalir skulu að hámarki vera 5 metra breiðir. Einstaka minniháttar byggingarhlutar s.s. þakkegg og gluggafrágangur sem felur í sér útkröngun, mega fara 30 cm út fyrir byggingareit. Skýggi ni yfir innangi er leyflegt og má fara 1,2 metra út fyrir byggingareit. Einstaka minniháttar byggingarhlutar mega standa upp úr þaki, til dæmis vegna tækniþæðnaðar (loftþræsing, loftvarnaror, lyftustokkur o. fl.) og skulu þeir vera litó áberandi og útfærðir í samræmi við hönnun hússins.
- 6.3.3 Aðkomur og aðgengi**
Aktursaðkoma er frá Stakkahlíð. Innkeyrsla er frá Stakkahlíð á vestanverðu hlöðinu. Aðalíngangur að íbúðum í byggingu C1 er um göngustíg á norðurhlöð hússins og að byggingu C2 og C3 frá aðlegum göngustígum austan megin við hlöðinu.
- 6.3.4 Bílastæði og bilakjallari**
Bílastæði á reit C eru að hámarki samtals 20 ofanjarðar auk lágmarksfjölda bílastæða fyrir hreyfihamlaða skv. byggingarreglugerð og aðkomu/ínganga. Hværi íbúð getur fylgt eitt bílastæði í kjallara á reit C6. Bílastæði skulu ekki vera færri en 1 pr. íbúð. Leyflegt er að byggja bilakjallara fyrir allt að 60 bíla eða sem samsværir einu bílastæði á íbúð auk tilheyrandi umferðarmýri. Byggingarreitir bilakjallara nær að ytri úrveggjum bygginga á reit C. Heimilt er auk þess að nýta kjallara undir sameignarítt og/eða séríngangum.
- 6.3.5 Lóð**
Vanda skal til hönnunar og frágangs lóðar. Lóðahönnun skal liggja á fyrir og samþykjast samhlöðu byggingarfréttaríngningum. A.m.k. 50% yfirborðs garðs skal vera gegndræpt. Gert er ráð fyrir göngutengingu um garð og dvalarsvæðum með þak og grótri á garðsvæðum. Íbúðir jarðhæða skulu hafa upphækkæða verndarsvalir og skulu þær vera hluti af hönnun hússins. Verndarsvalir mega ná allt að 2 metrum frá úrvegg og mega vera allt að 5 metra breiðar á íbúð. Hólrúm undir svölum skal lokað með klæðingum. Skýlveggi skulu vera hluti af hönnun húss og ekki vera hærra en 1,5 metri. Þeir skulu snúa 90° á húsd og mega ekki ná meira en 2 metra frá úrvegg stofu íbúa. Ekki er heimilt að girða lóðina af. Gert er ráð fyrir hlyðlaustöndum við byggingar á reit B (sjá upprætt vegna staðsetningar). Gert er ráð fyrir nýjum grótri, trjám og lággrótri (sjá toflu og upprætt vegna fjölda).

2 metrum frá úrvegg og mega vera allt að 5 metra breiðar á íbúð. Hólrúm undir svölum skal lokað með klæðingum. Skýlveggi skulu vera hluti af hönnun húss og ekki vera hærra en 1,5 metri. Þeir skulu snúa 90° á húsd og mega ekki ná meira en 2 metra frá úrvegg stofu íbúa. Ekki er heimilt að girða lóðina af. Gert er ráð fyrir nýjum grótri, trjám og lággrótri (sjá toflu og upprætt vegna fjölda).

6.3.6 Sorp og geymsla
Sorpgeymsla er innan byggingareits.

6.3.7 Gróðurskýli C4 og C5, hámarksræð er 2,8 metra.
Heimilt er að byggja tveggja hlöð garðskýli fyrir ræktun og garðshá