



Aðalskipulag Reykjavíkur 2010 - 2030


Deiliskipulag þetta sem fengið hefur meðferð í samræmi í samræmi við ákvæði 41. gr skipulagslaga nr. 123/2010 var samþykkt í skipulags- og samgöngugæðingaráðgjafi þann 22.8.2018 og í borgarráði þann 30.8.2018.

Tillag var auglýst frá 5.1.2018 með athugasemdafrest til 16.2.2018.

Auglýsing um gildistöku deiliskipulagsins var birt í B-deild Stjórnartíðinda þann 20.1.2018.

*Þórunn Helman*

- SKÝRINGAR:**
- Afmörkun deiliskipulagssvæðis
  - Lóðamörk
  - Byggingarreitir
  - Byggingarreitir rofin, leiðbeinandi
  - Byggingarreitir kjallara og bílakjallara
  - Bundin byggingarlína
  - Mænisstefna
  - Einhalla þak
  - Einhalla þak með lágmarkshalla
  - Núverandi byggingar
  - Fyrirhugaðar byggingar úr rammaskipulagi
  - Núverandi byggingar, má fjartæga
  - Kvöð um gönguleið
  - Inn- og útkeyrsla úr bílakjallara, leiðbeinandi
  - Götur
  - Upphækkao yfirborð
  - Göngustígur
  - Hjólastígur
  - Gangbraut
  - Bílasteði
  - Hjólasteði, leiðbeinandi
  - Djúpgámur (endurvinnsla)
  - Spennustöðvar
  - Leiksvæði
  - Áfangastaður
  - Kenniliiti
  - Gróður, leiðbeinandi
  - Vatnarsís í götu
  - Regngarðar, leiðbeinandi
  - Votlendi/settjörn
  - Strandgróður
  - Sjór/vatn
  - Strandlína í AR
  - Bráðabirgða sjálfvarkantur

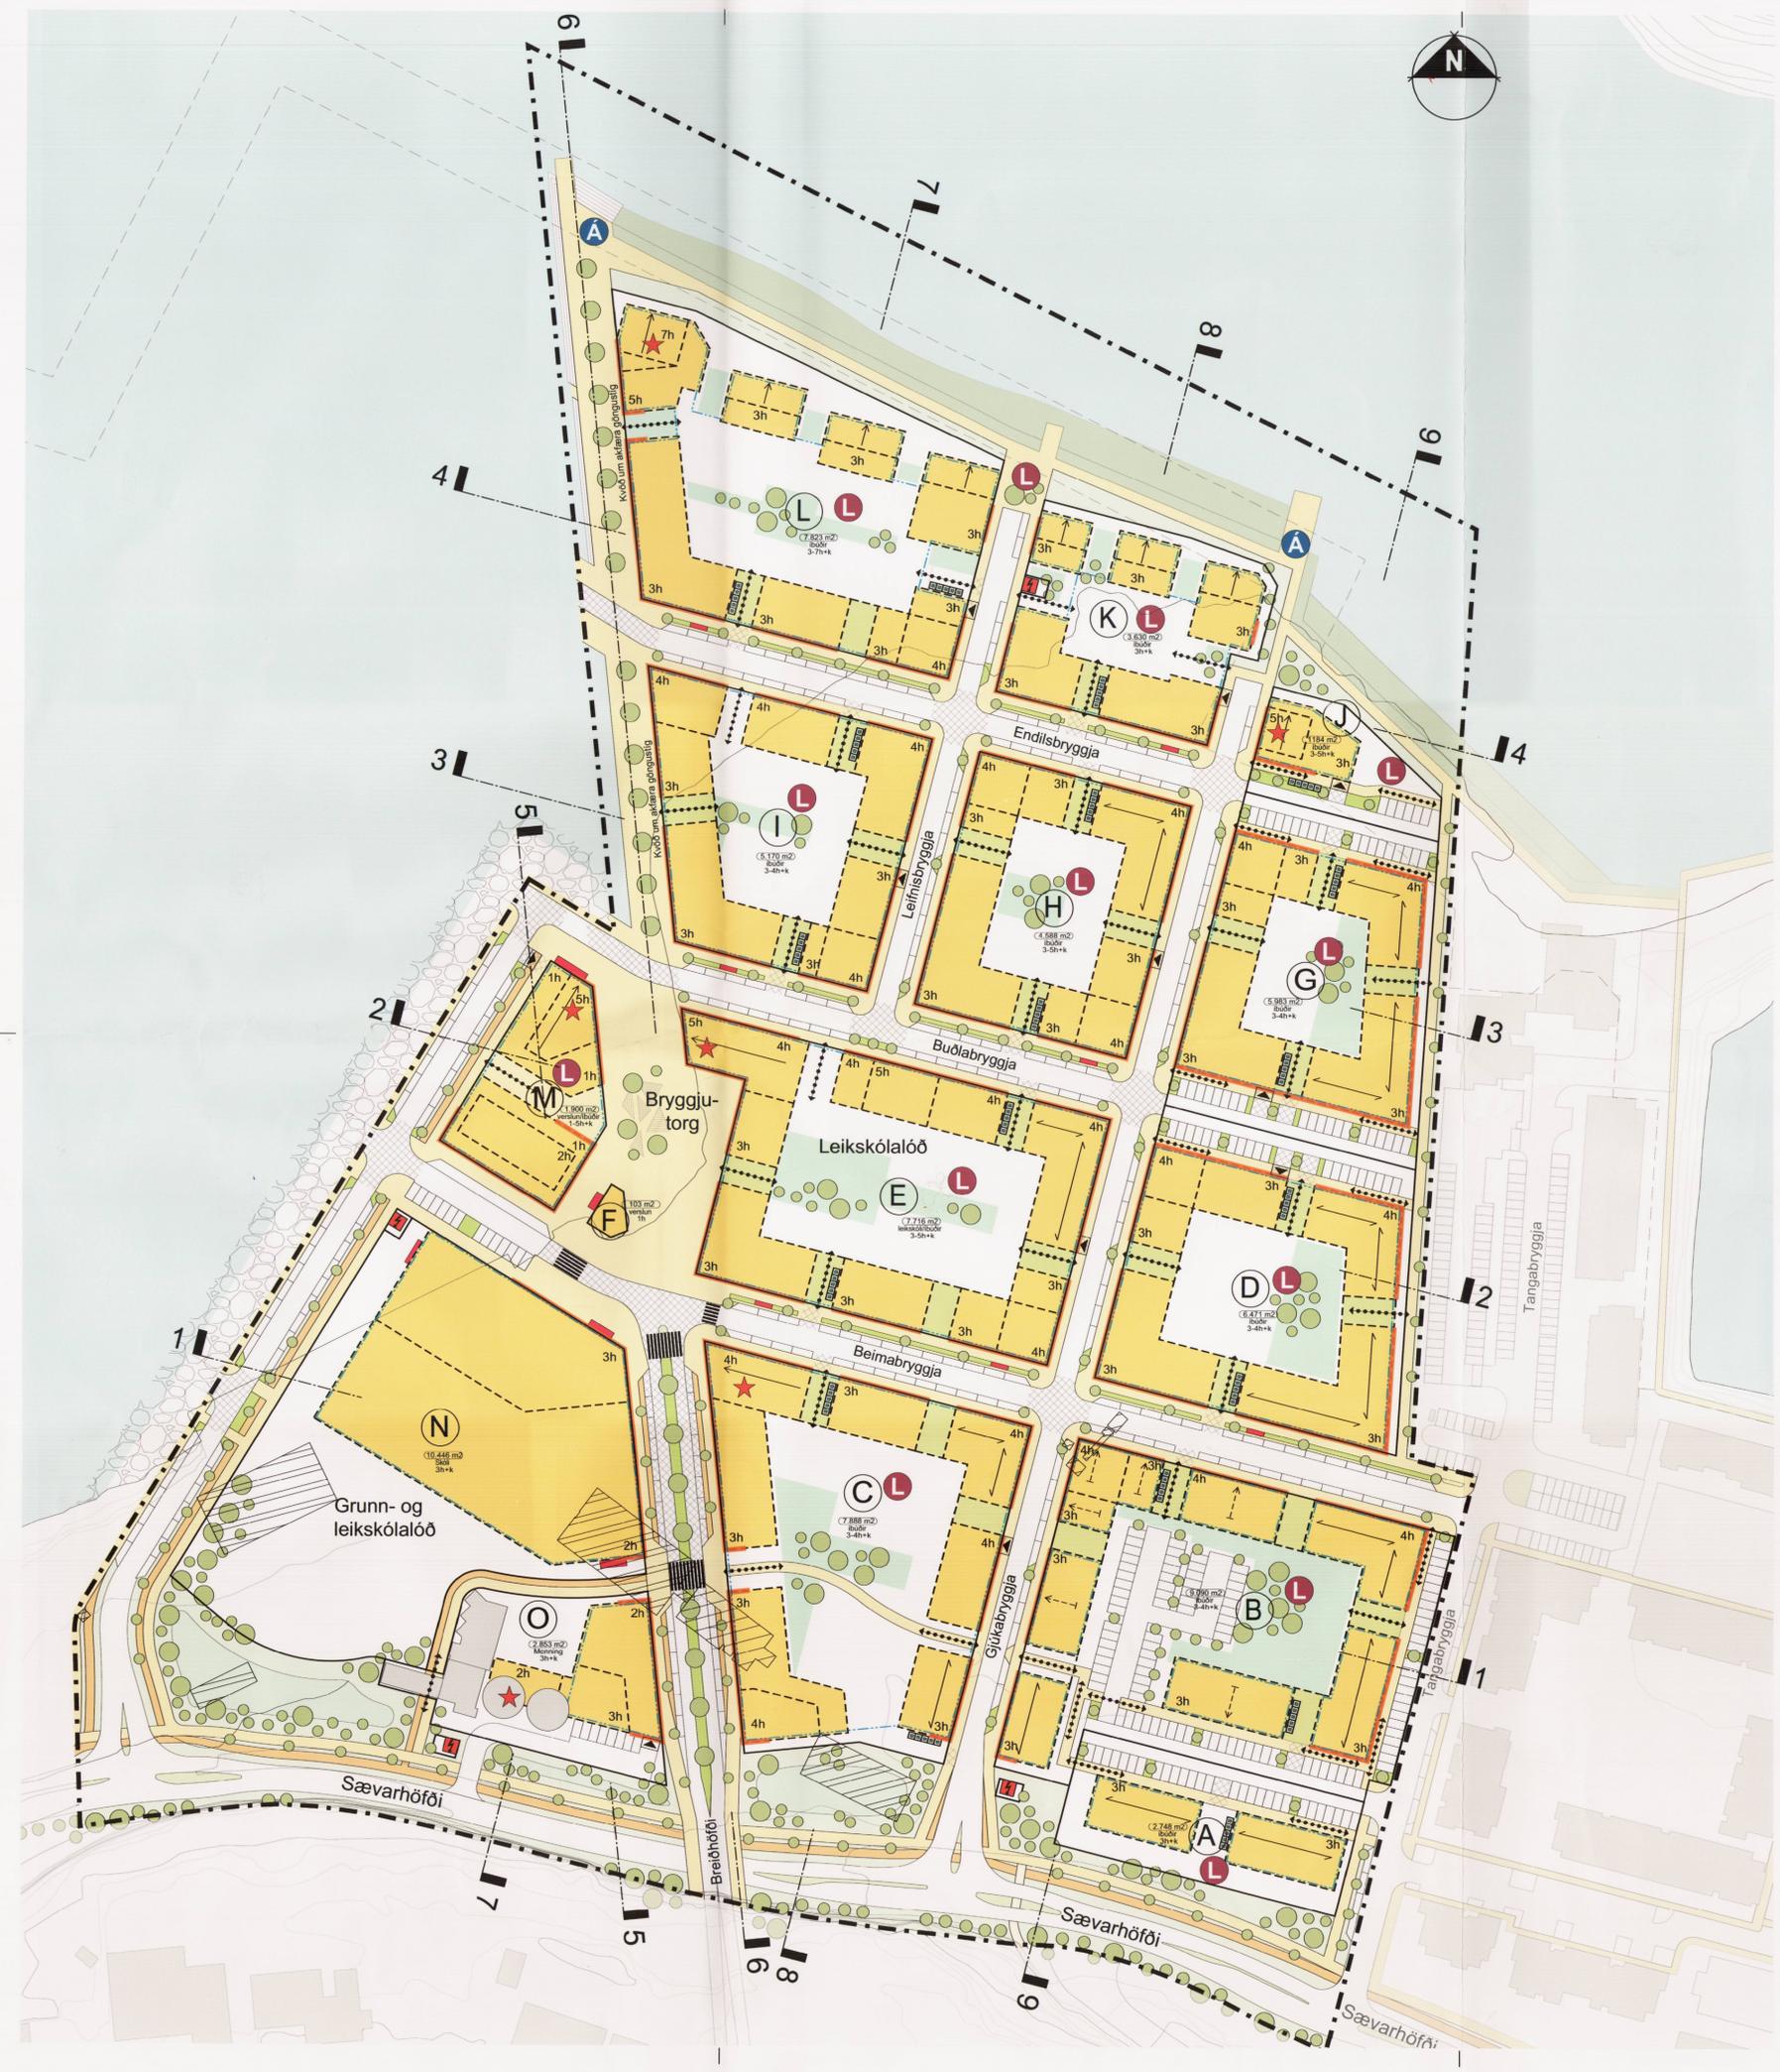

13.04.2018 breytt í samræmi við umsögn skipulagsfulltrúa dags 9.4.2018.  
20.08.2018 breytt í samræmi við umsögn skipulagsfulltrúa/bréf til skipulagsstofnunar dags 15.08.2018 einnig voru uppræfir og skilmálar voru upptærðir.



Bryggjuhverfi vestur, svæði 4  
Deiliskipulagsuppráttur

Kortagrunnur: LUKR  
Mælikvæði: 1:1000\_A1  
Dagsetning: Deiliskipulag 13.12.2017  
Útgáfa:  
Tekning: 1 af 3

