


DEILISKIPULAG NIÐURSKÓGA Í LANDI HÚSAFELLS

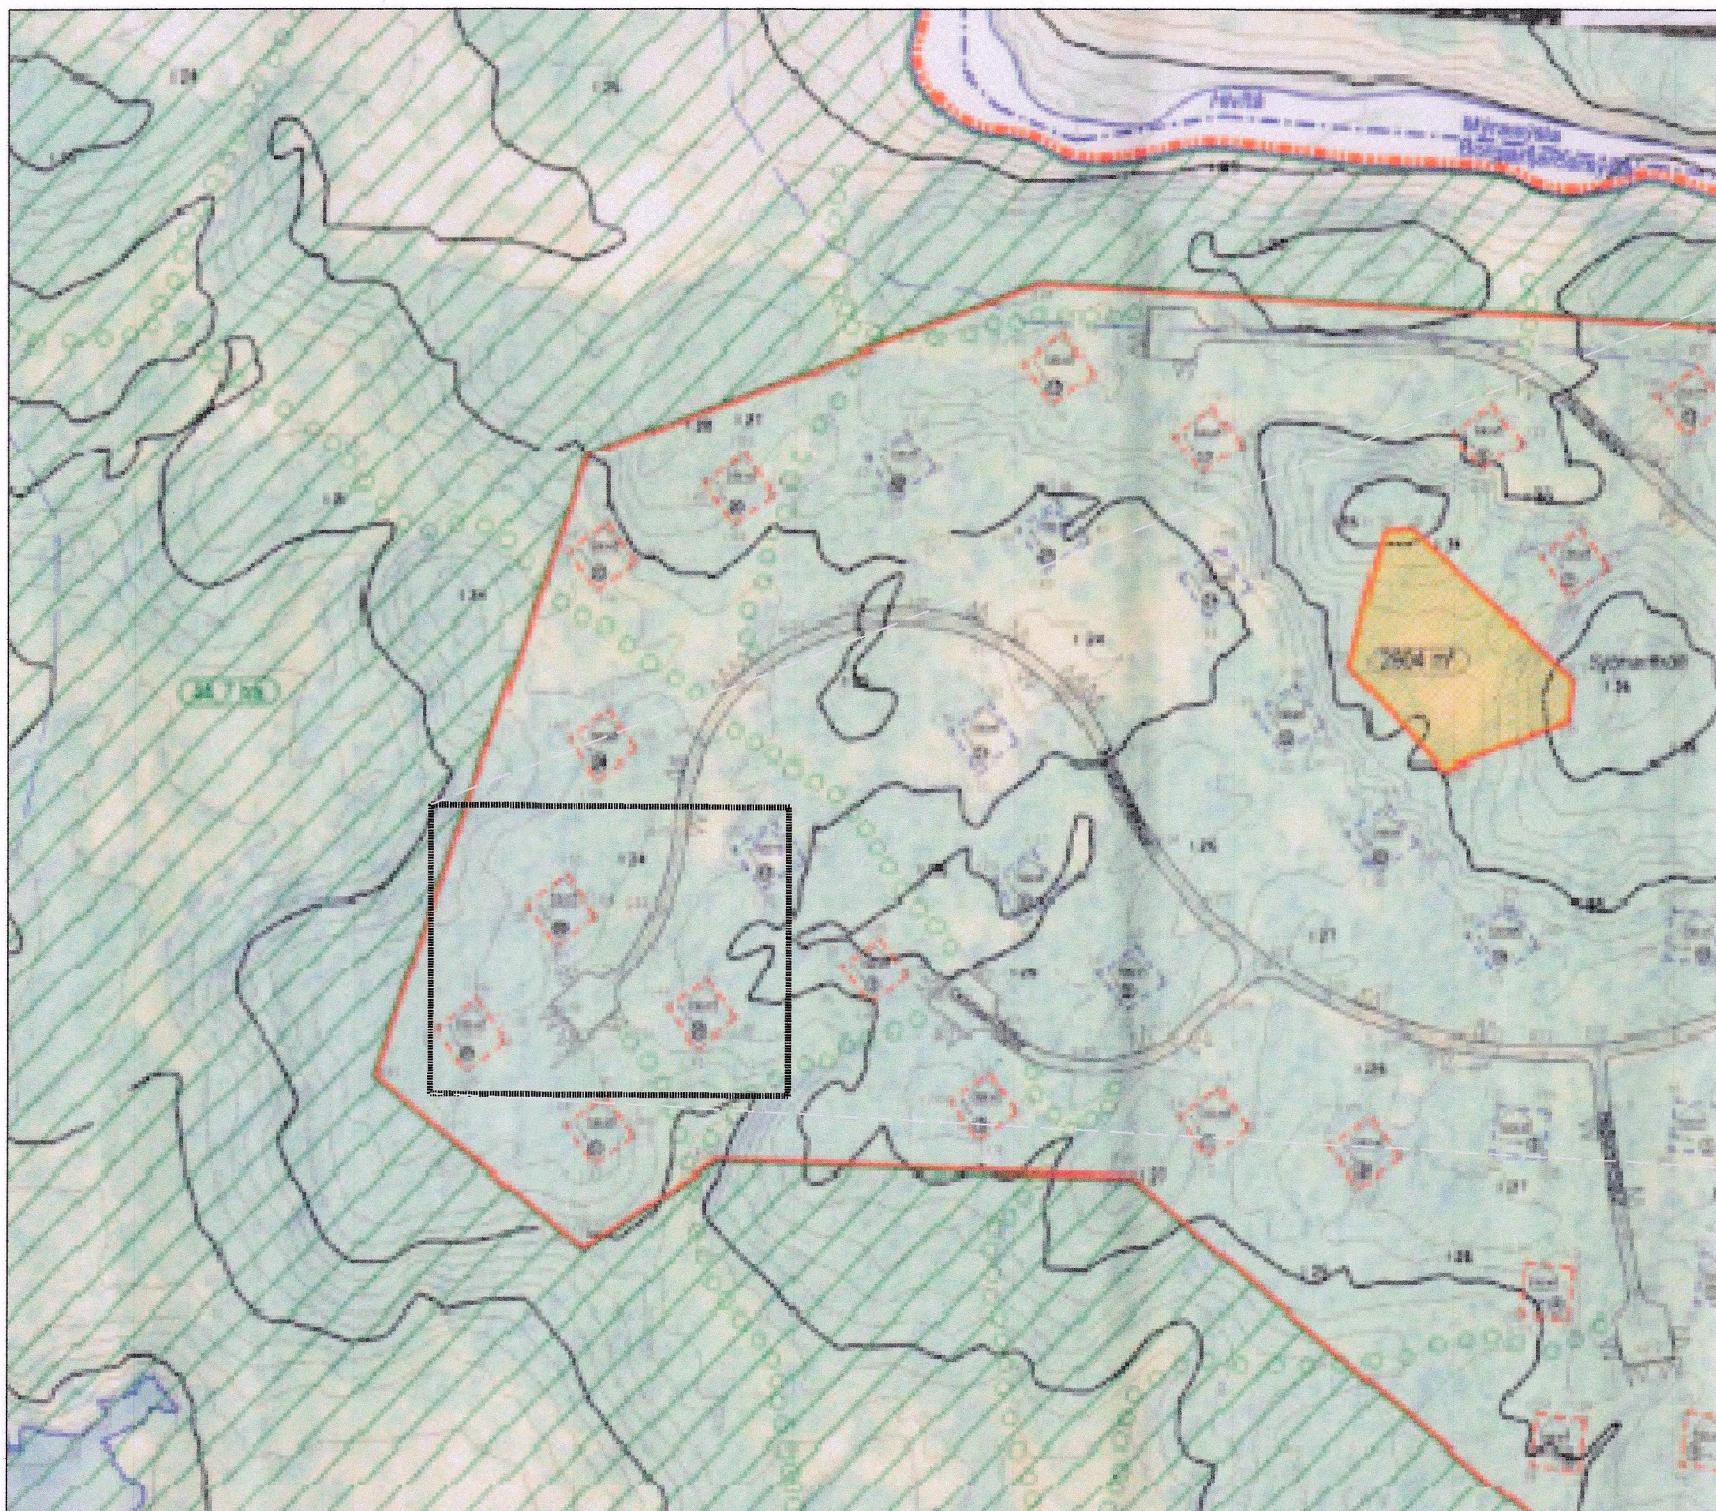

HLUTI GILDANDI DEILISKIPULAGS - NIÐURSKÓGA

Mkv 1:2000
Skipulag samþykkt í hreppsnefnd 10. júlí 2003
Auglýst í B-deild stjórnartíðinda 09 sept. 2003

HLUTI GILDANDI SKILMÁLA- NIÐURSKÓGA

3 Byggingarskilmálar

3.1 Byggingarleyfi



Lóðarhafi skal sækja um byggingarleyfi til byggingamefnar Borgarfjarðarsveitar.

3.2 Byggingarreitir

Rauðir og bláir byggingarreitir eru sýndir á skipulagsupprætti. Byggingarreitir eru hnitfestir og sýndir á skipulagsupprætti. Hnitin styðjast við landshnritakerfi Isnet 93. Stærð byggingarreits er $15 \text{ m} \times 15 \text{ m}$ eða 225 m^2 . Aðeins er heimilt að reisa eitt fristundahús ásamt geymslu innan byggingarreits. Geymsla skal vera samtengd húsi t.d. með palli, skjólvegg eða burðarbíta. Aðrar sjálftæðar byggingar, s.s. geymsluskúrar, bílskúrar og svefnhyssi eru ekki leyfðar.

3.3 Fristundahús

Byggingarskilmálar fyrir rauða byggingarreiti eru frábrugðin bláum byggingarreitum, að því leyti að mænishæð er ekki sú sama. Mænishæð fyrir rauða byggingarreiti er $3,5 \text{ m}$, en $4,5 \text{ m}$ fyrir bláu byggingarreiti. Fristundahús skulu byggð úr timbri, og skulu bau ekki vera stærri en 120 m^2 að meótalinni geymslu. Geymslur húsanna skulu ekki vera stærri en 15 m^2 . Geymslan skal vera samtengd húsinu t.d. með palli, skjólvegg eða burðarbíta. Mesta leyflega veggþæð er $2,5 \text{ m}$, en þá átt við hæð frá efri brún gölfbita að efri brún paksperru. Mænisstefnu húsa má sjá á uppdrætti. Pakhalli skal vera á bilinu $25^\circ - 35^\circ$. Paklitur skal vera svartur og litur timburvirkis skal vera í jarðlitum sem falla vel að umhverfi. Hvítur litur er ekki æskilegur.

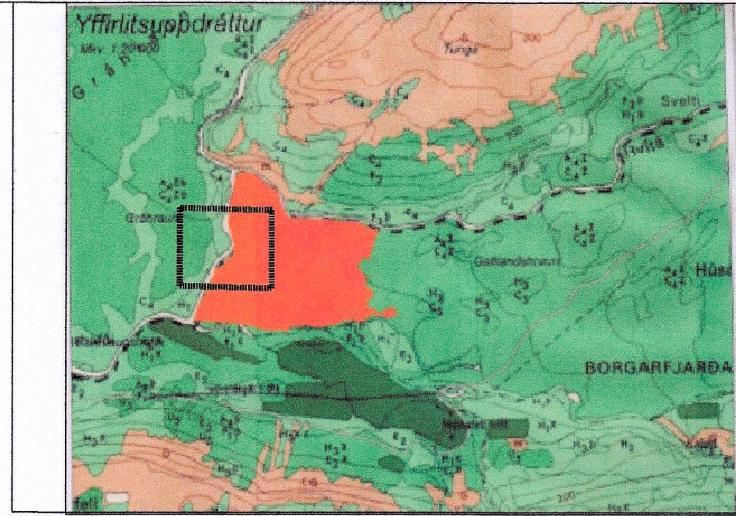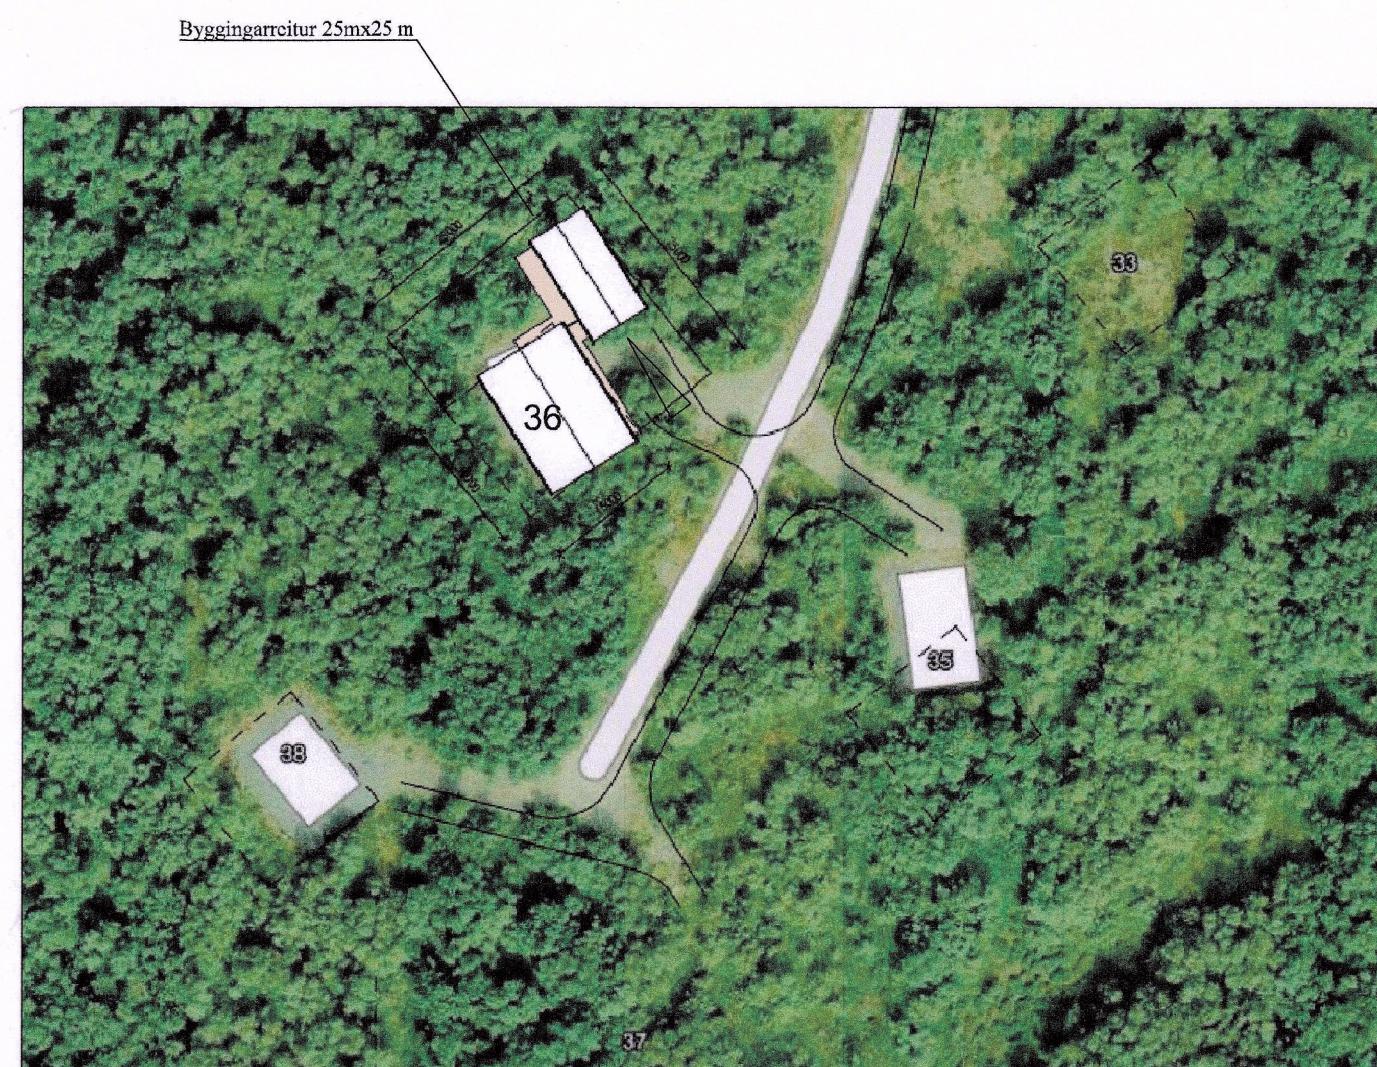

SKÝRINGAR:

—	DEILISKIPULAGSMÖRK
—	LÓÐARMÖRK
—	BYGGINGARREITUR
—	MERKTAR GÖNGUBRAUTIR
—	LÓÐARSTÆRD Í M2
—	NÝTINGARHLUTFALL
—	HÚSNÚMER
—	BÍLASTAEDI

TILLAGA DEILISKIPULAGSBREYTINGA - NIÐURSKÓGA

Mkv 1:500

Deiliskipulagsbreyting þessi sem grendarkynnt hefur verið samkv. 2.
málsgr. 43 gr. skipulagslag nr. 123/2010 m. s. b.
frá _____ til _____ var samþykkt í

sveitarstjórn þann 2019

Samþykkt deiliskipulags breytingarnar var auglýst í B-deild
stjórnartíðinda þann 2019.

C:			
B:			
A:			
nr.	Dags.	Af.	Breyting

Frumstarð blaðs A2

AL - HÖNNUN EHF

Stórholt 16-18, 300 Akranes
Kt: 650700-2440
S: 431-3442 ; 862-9933
Netfang: runulfursig@simnet.is

Verkþáttur:

DEILISKIPULAGSTILLAÐA

HRAUNBREKKUR 36

Verkþáttur:

SKIPULAGSKORT OG SKÝRINGAR

Dags. 26.03.2019 Nr. 13- S-1118 001

Hannað: R.P.S Teikn: R.P.S Ath: Mkv: 1:500

Samþ.

Kt: 090157-2489