

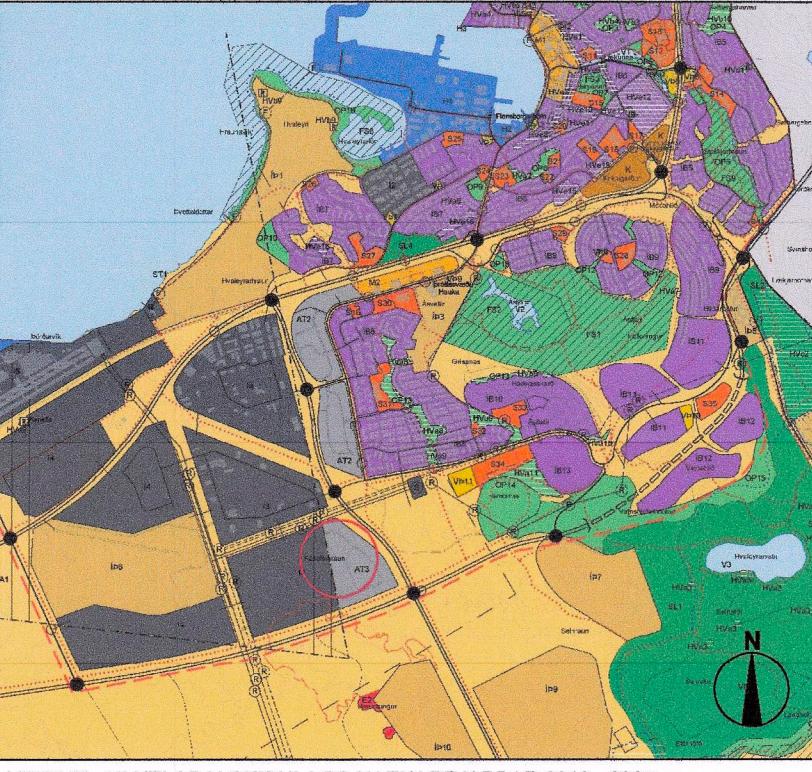


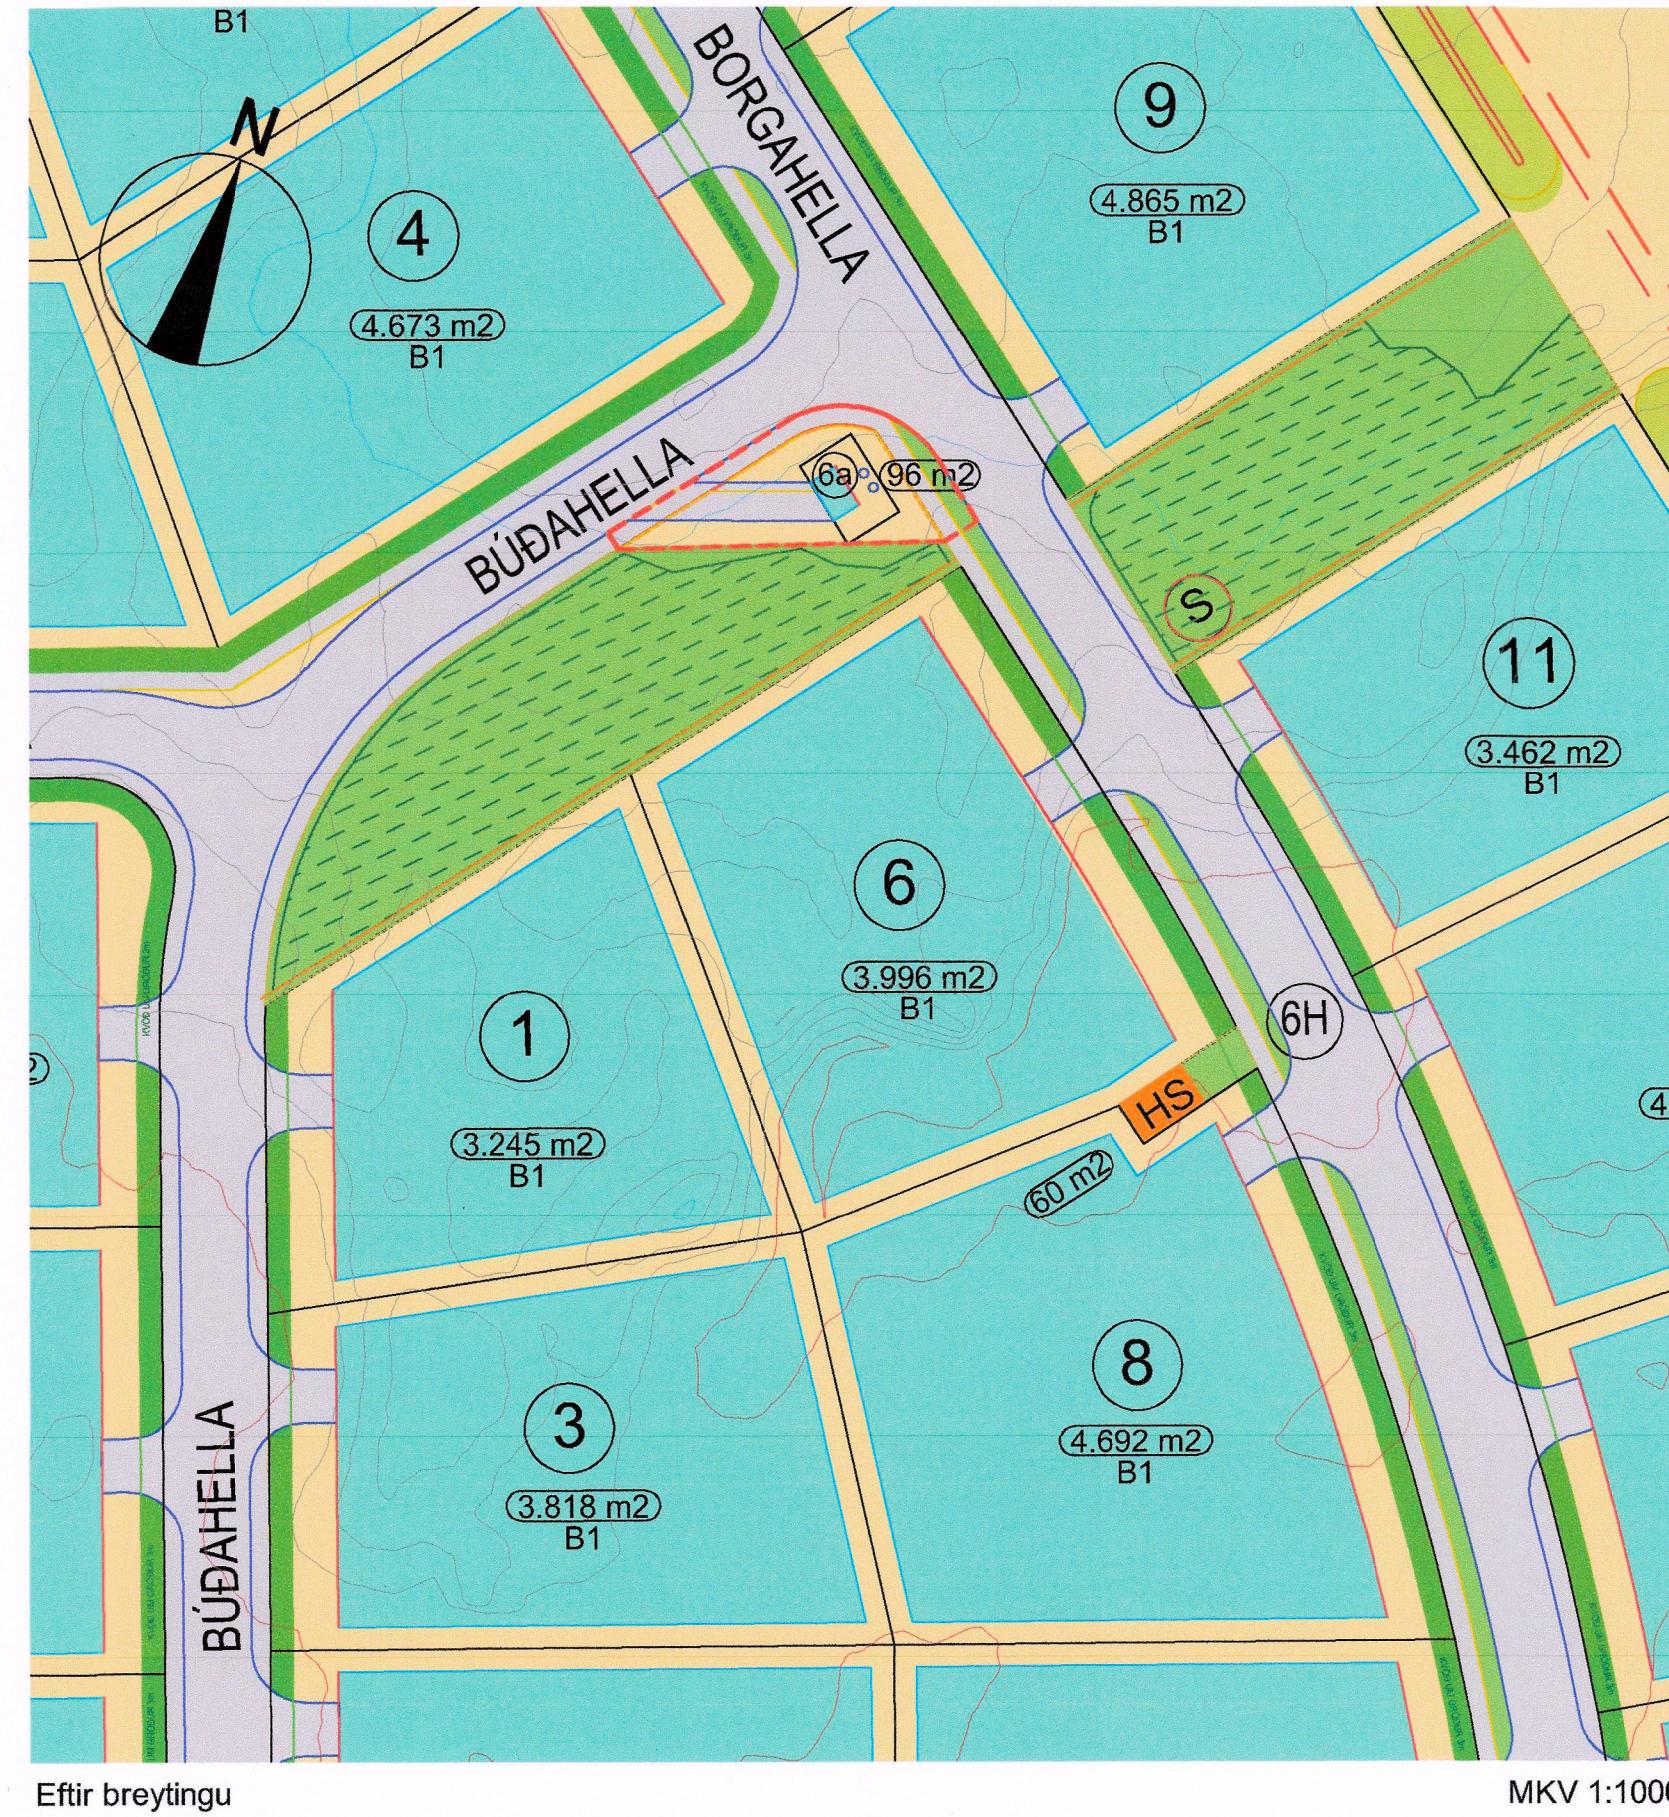

## HELLNAHRAUN 3. ÁFANGI - BREYTING Á DEILISKIPULAGI BORGACHELLA 6a

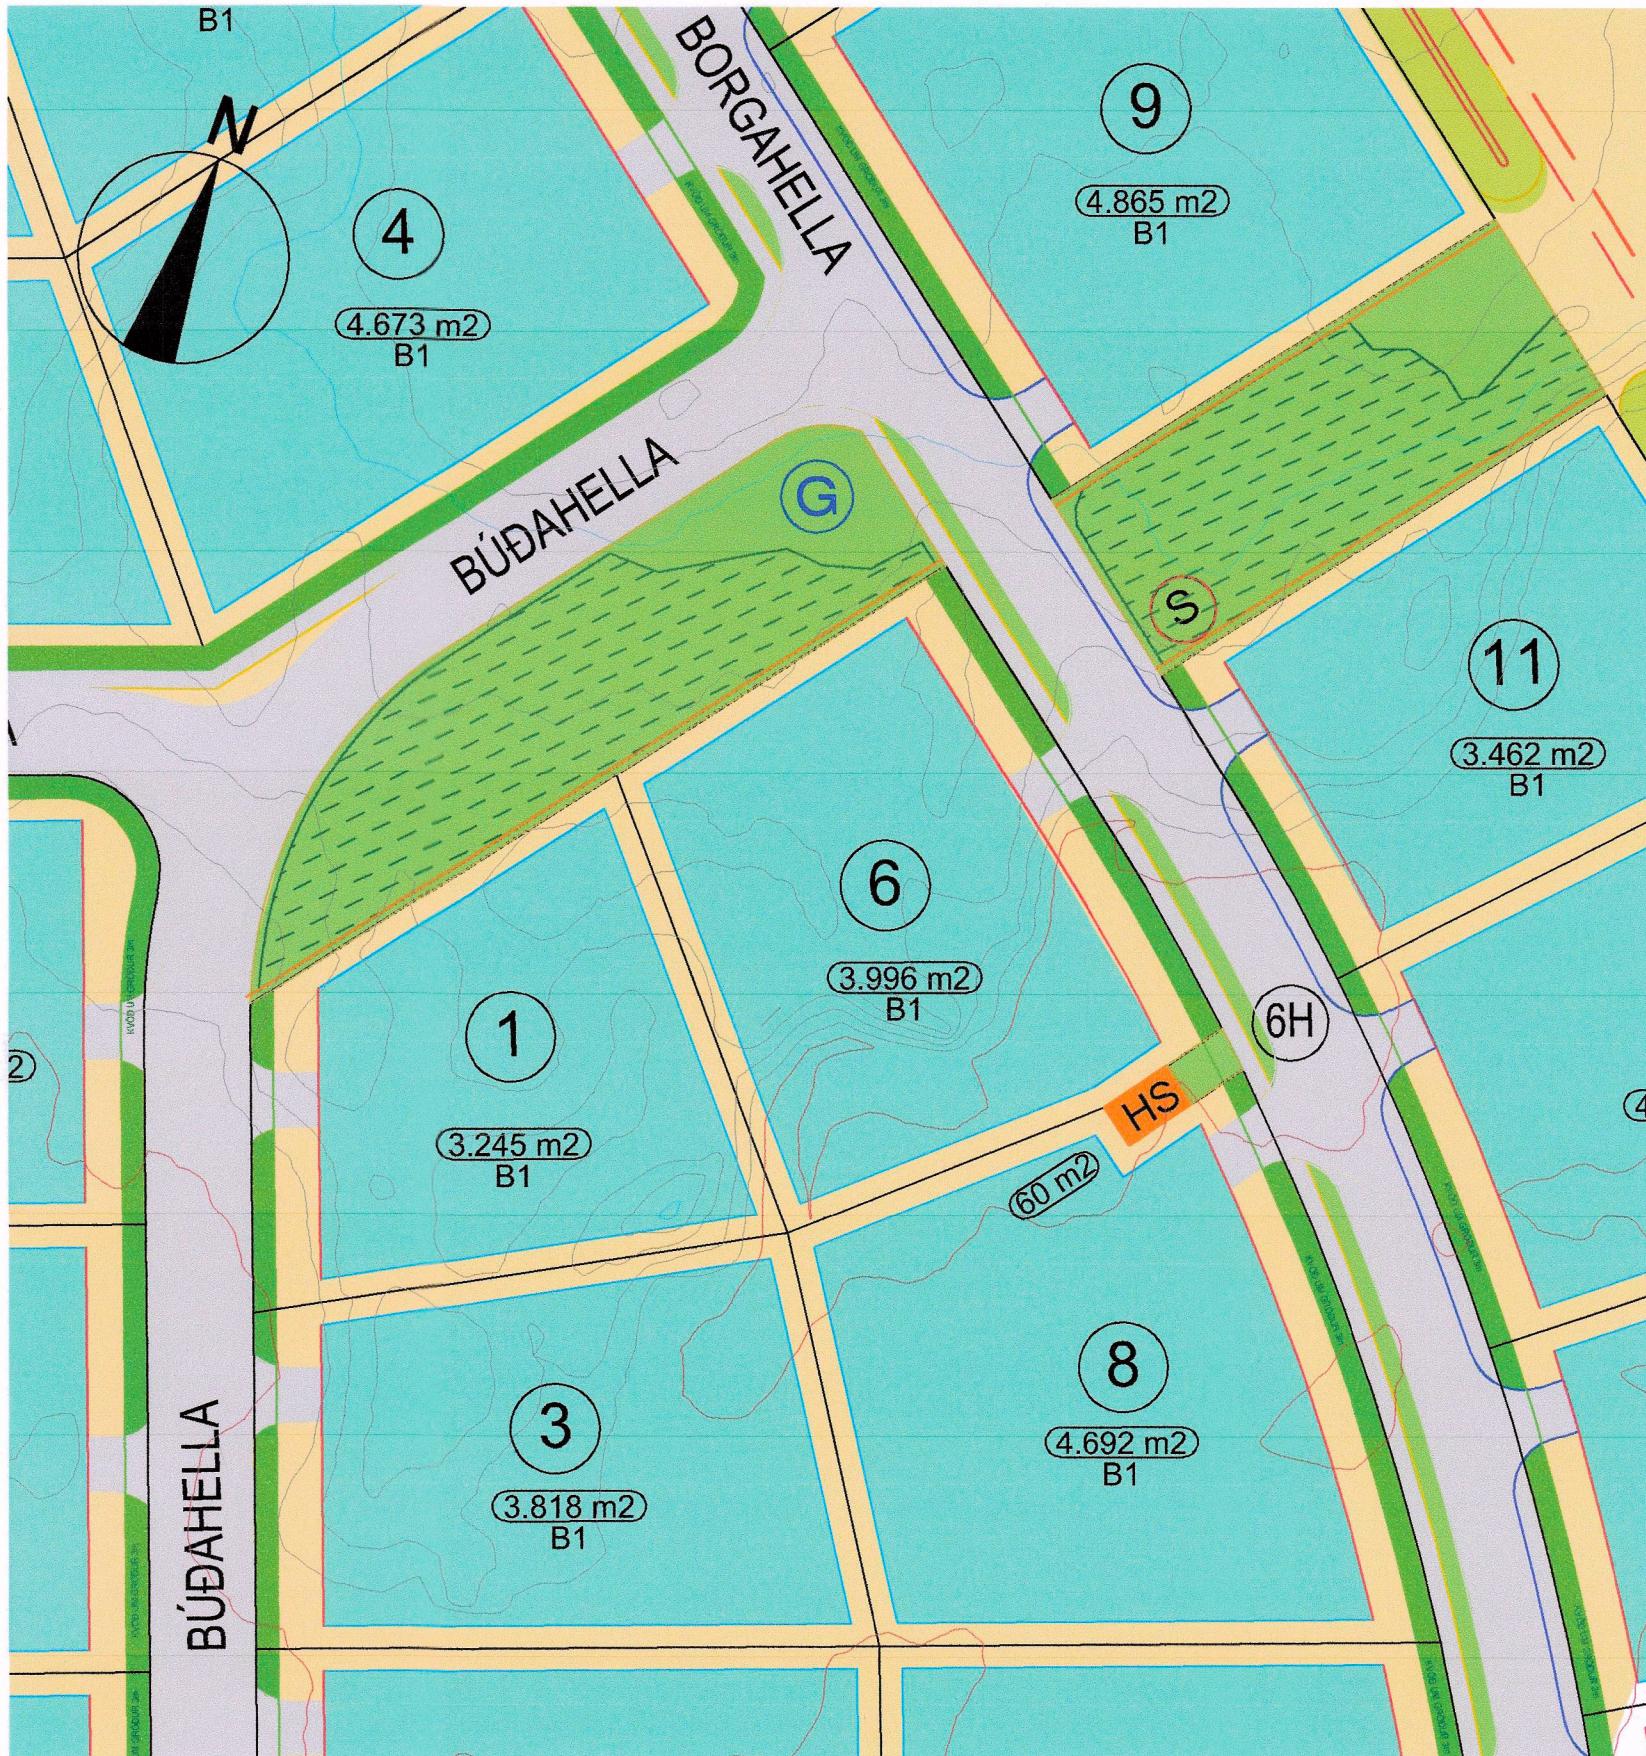

### SKÝRINGAR:

	Mörk deiliskipulagsbreytingar
	Kvöð um gróður 3m
	Opíð svæði
	Öhreyfthraun
	Lóð undir veitustofnanir
	Göngustígur
	Götur
	Bilastæði
	Gróður manir
	Lóðir
	Lóðarmörk
	Byggingarreitur
	Bundin byggingalína
	Kvöð um girðingu á lóðarmörkum sem liggja að opnum svæðum
	Nr. lóða
	Stærð lóða og flokkun B1/B2
	Möguleiki á biðstöð almenningsvagna
	Svæði fyrir grendargáum

Deiliskipulagsbreyting þessi, sem fengið hefur málsmeðferð í samræmi við ákvæði 3. mgr. 43. gr skipulagslaða 123/2010 var samþykkt í Skipulags- og byggingarráði Hafnarfjardar þann 22.10.2020

f.h. Skipulags- og byggingaráðs

f.h. bæjarstjórnar Hafnarfjardar þann 22.10.2020

Auglýsing um gildistöku breytingarinnar var birt í B-deild Stjórnartíðinda þann 16.11.2020

### HELLNAHRAUN 3. ÁFANGI - DEILISKIPULAGSBREYTING

BORGACHELLA 6a

MKV: 1:1000

ÚTGÁFA DAGS: 23. OKTOBER 2020

BLAÐSTÆRD: A2

MÁLSNR.: 2010-255

UMHVERFIS - OG SKIPULAGSPJÓNUSTA  
HAFNARFJARDAR  
HANNAD/TEIKNAD:RH

