






DEILISKIPULAG Á LÓÐINNI HESTHÚSATÚNI Í LANDI AUSTURKOTS 801 SELFOSS (DREIFBÝLI) - ÓVERULEG BREYTING Á DEILISKIPULAGI

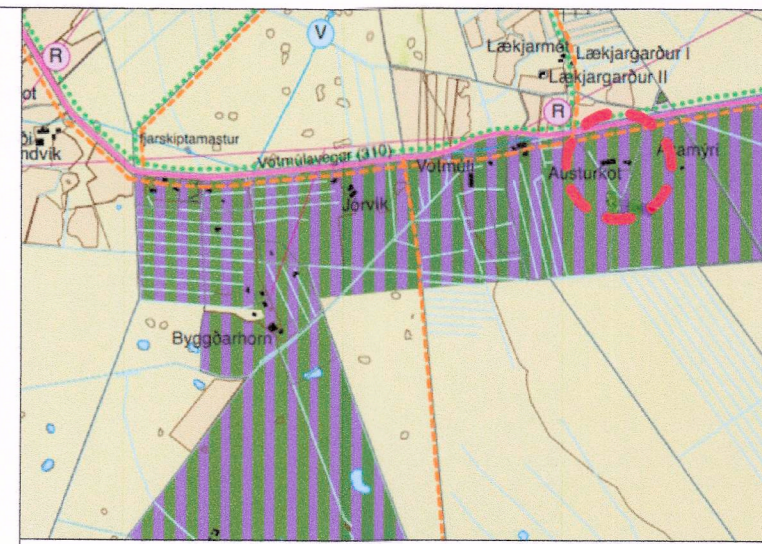

YFIRLITSMYND EKKI Í KVARÐA ADALSKIPULAG 2010-2030

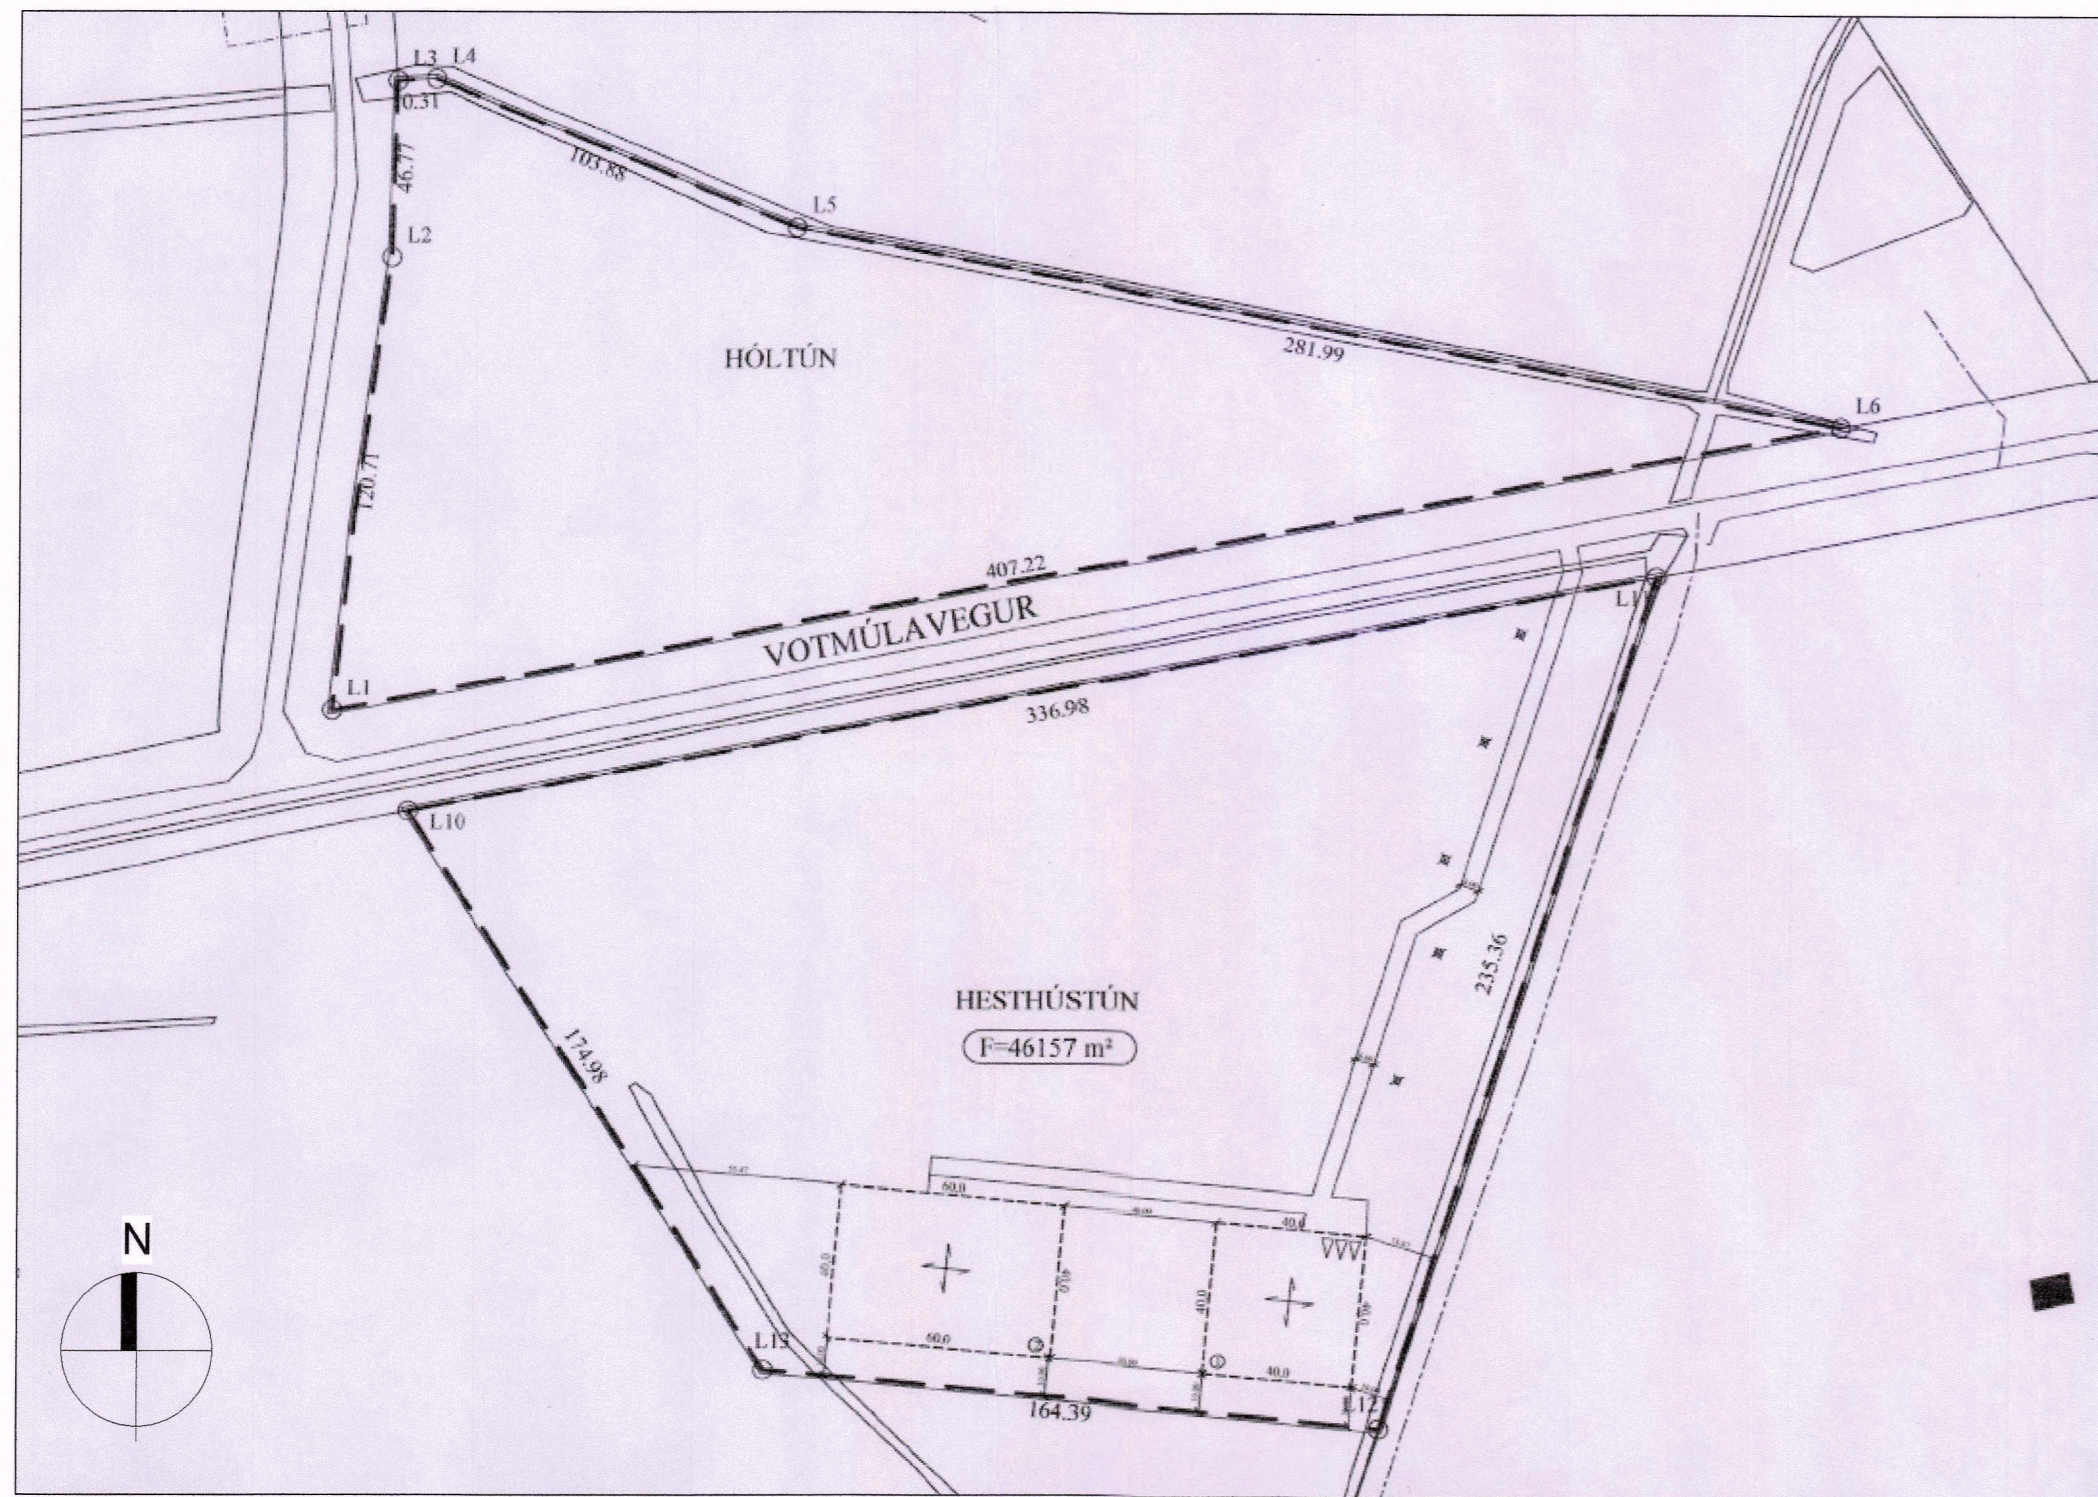

Deiliskipulag fyrir breytingu
1 : 2000

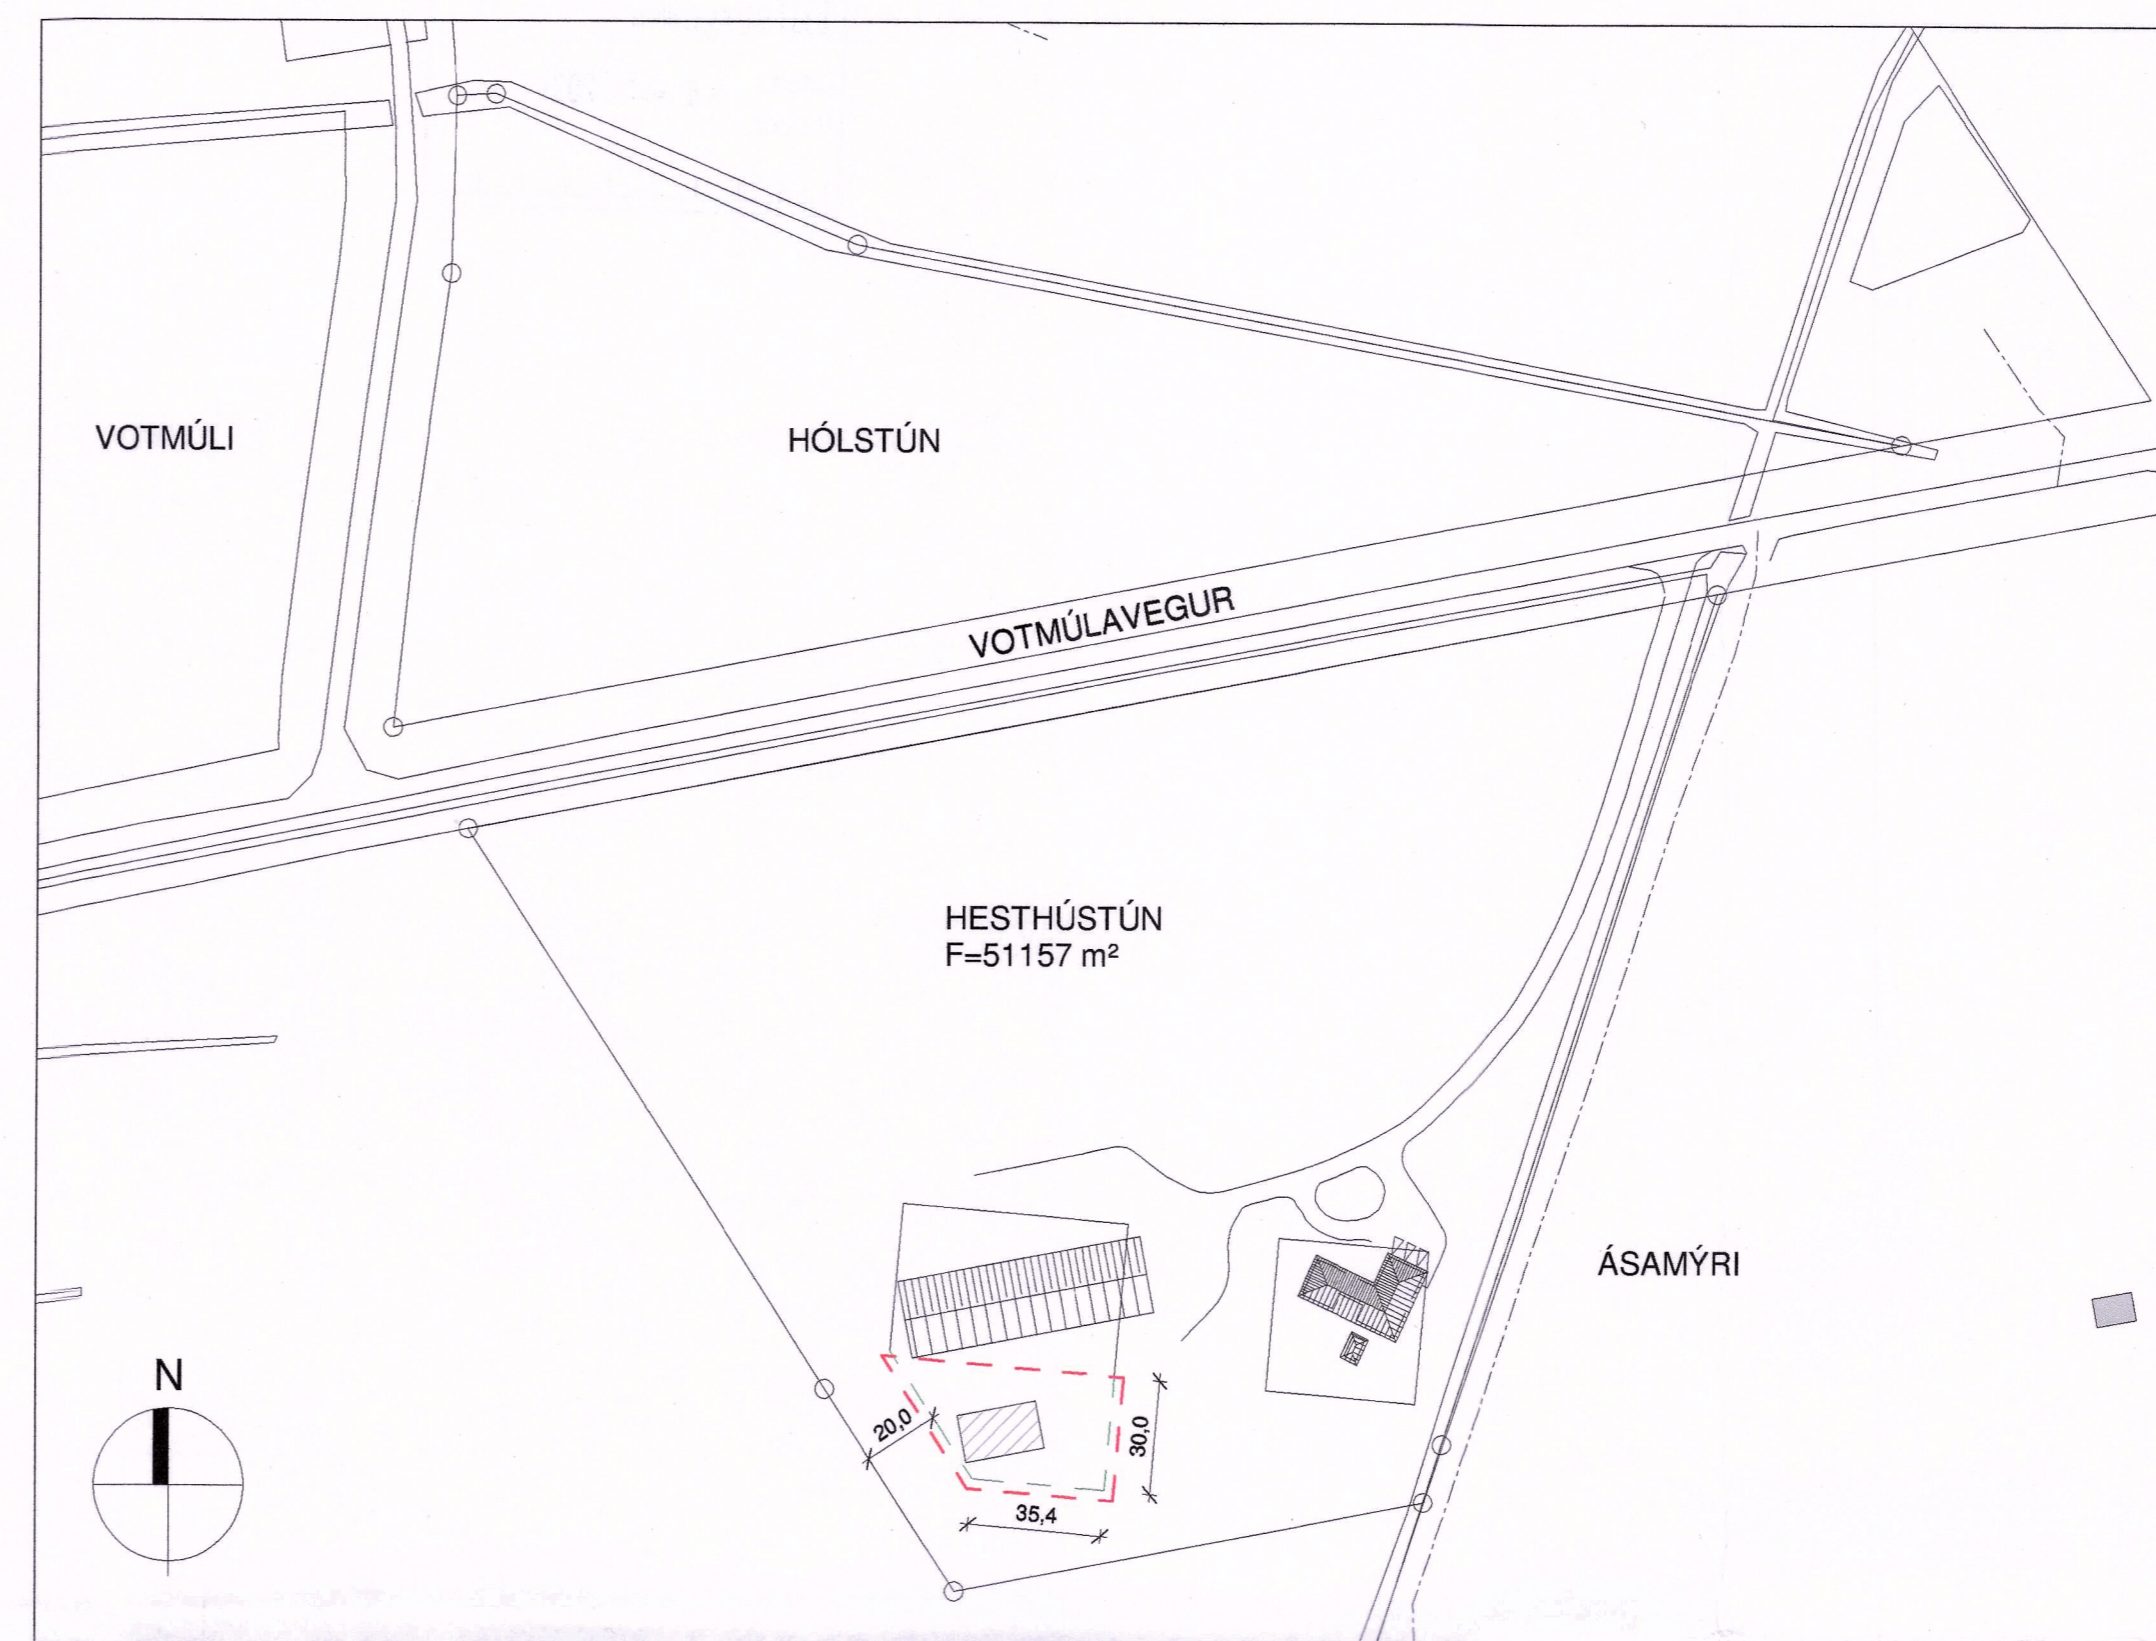

Deiliskipulag eftir breytingu
1 : 2000

DEILISKIPULAG Í GILDI

- Núgildandi deiliskipulag á lóðinni hesthúsatúni í landi Austurkots, deiliskipulag lóðar samþykkt 18.01.2007 af sveitarstjórn Árborgar.

- Síðari breytingar 06.09.2007, Austurkots hesthúsatún 2, Lnr.213448 sameinast Hesthúsatúni Lnr. 208094, og verður að heild 51157 m².

BREYTING Á DEILISKIPULAGI

Breytingin felur í sér stækkun á byggingarreits 2 til suðurs.

Fyrirhugað er að byggja allt að 300 m² vélageymslu sunnanmegin við reiðhöll og því er sótt um stækkun á byggingarreit. Gólfkóti vélageymslu verður 0,5 m lægri en gólfkóti í reiðhöll. Mænishæð vélageymslu má ná allt að 6,0 m frá gólfplötu kóta.

Að öðru leyti gilda eldri skilmálar.

Deiliskipulagsbreyting þessi sem tengið hefur meðferð í samræmi við ákvæði 2. mgr. 43. gr. skipulagslaga nr. 123/2010 var samþykkt í

Skipulags- og byggingarnefnd
þann 10. feb. 2021 og í

Sveitarstjórn Árborgar
þann 22. feb. 2021.

Auglýsing um gildistöku breytingarinnar var birt í

B-deild Stjórnartíðanda þann _____ 20__.

Advinna Halldóttir

Skipulagsfulltrúi
Sveitafélagið Árborg

SKÝRINGAR

- Mörk breytinga
- Núverandi byggingarreitur
- Stækkun á byggingarreit
- Núv. byggingar á jörð
- Fyrirhugað bygging á jörð

Öll mál eru í millimetrum, nema annað sé tekið fram.

BR	Breyting	Dagsetning	Virifand
VERKHEITI:	Hesthústún í landi Austurkots 801 Selfoss	TEKNIÚMÉR:	100
VERKHLUTI:	Deiliskipulag Óveruleg breyting á deiliskipulagi	ÚTGÁFA:	S1
Höfundur:	Bent Larsen Fróðason kt.141177-3469	Samþykkt:	<i>Bent Larsen</i>
Höfundarnúmer:	Bent Larsen Fróðason kt.141177-3469	Samþykkt:	<i>Bent Larsen</i>
BLADSTÆRÐ:	A1	DAGS:	28/01/21
VERKNI:	21-10	MKV:	1:2000

LARSEN Bent Larsen Fróðason Byggingafræðingur B.Sc Sími 664-7699 tölvupóstur bent@larsen.is