





Uppdráttur þessi er teiknaður í hnitakerfinu ISN93 og byggir á upprætri loftmynd frá Loftmyndum eif.

Yfirlitsmynd - mkv. 1:4000

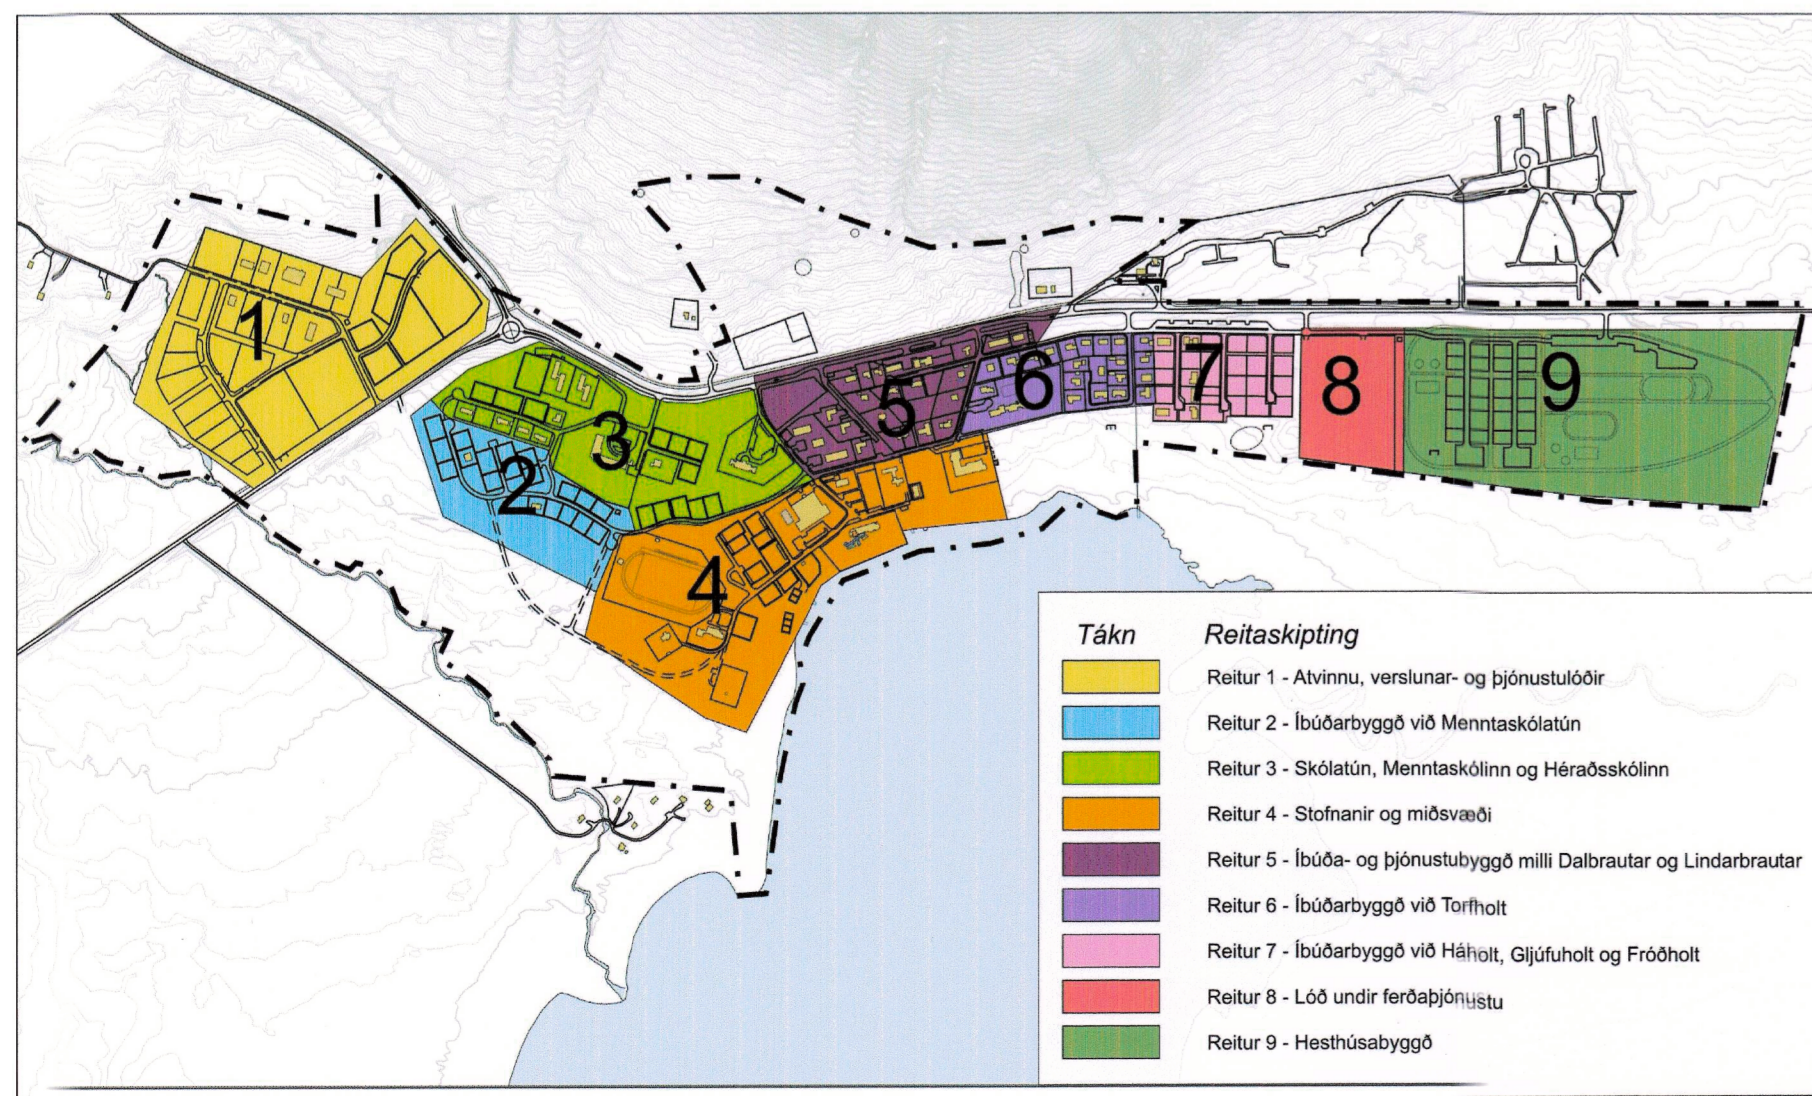

Yfirlit yfir reitaskiptingu

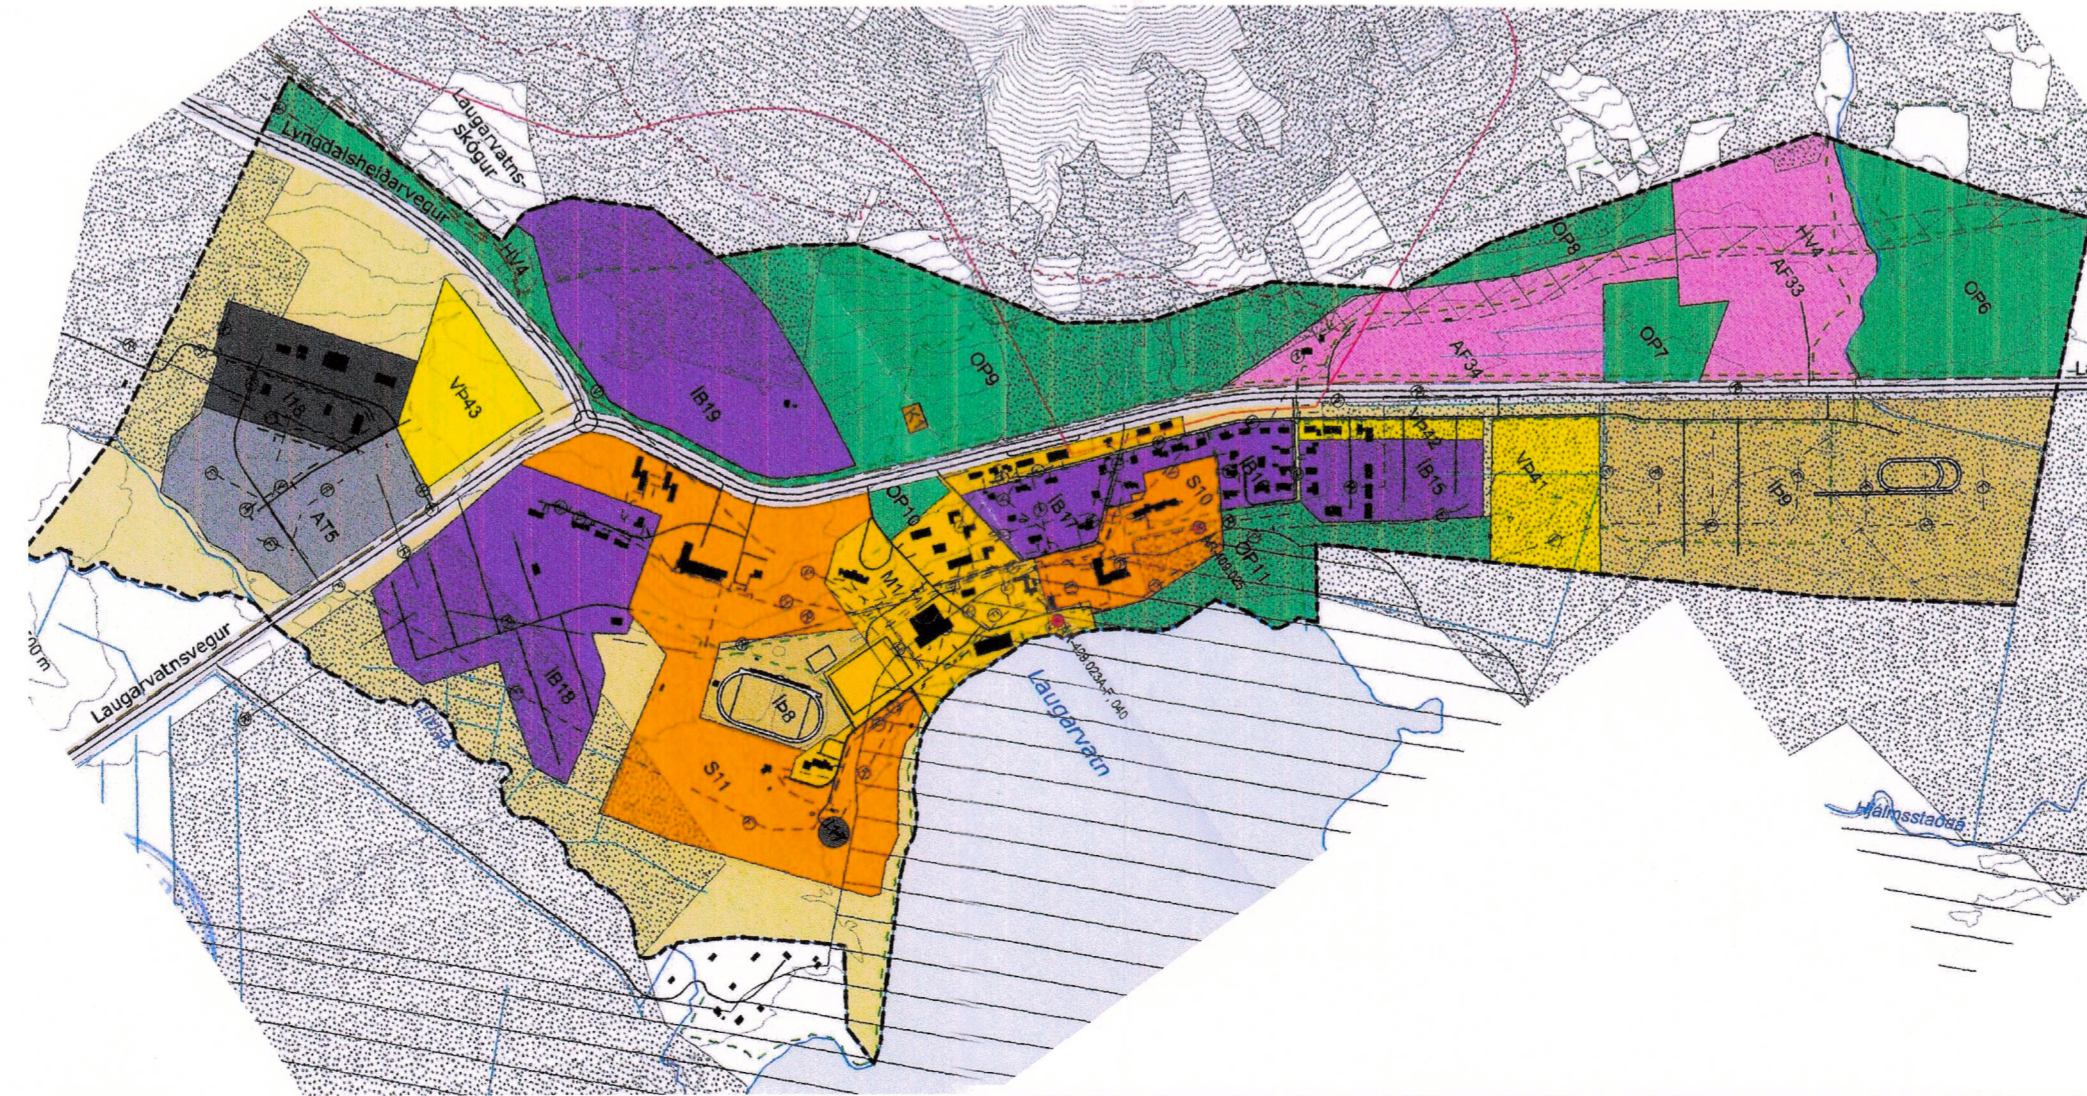

Aðalskipulag Bláskógabyggðar 2015 - 2027 þéttbýlisuppráttur Laugarvatn - ekki í kvarða

Tákn Skýringar

- Mörk skipulagssvæðis
- Mörk svæðis sem breytingin nær til
- Lóðarmörk
- Lóðarmörk vikjandi
- Byggingarreitir hámark
- Núv. hús
- Frílyst hús
- Vikjandi hús
- E 2000
- 2h 0,35
- Höskeró / Stæró lóðar
- Hæð húsa / Nýtingarhlutfall
- E = einbýli
- P = parhús
- R = raðhús
- F = fjölbýli
- Vp = verslun og þjónusta
- S = stofnanir
- A = atvinnustarfsemi
- Lóðarstærð / fermetrum
- Húsnúmer
- D0 p
- Fjöldi bílastæða
- Náttúruvá - ofanflóð, skv. aðalskipulagi
- Hverfisvernd
- Svæði á náttúruvaminjaskrá
- Umferðargata
- Vistgata
- Hraðhindrun / þrenging
- Götukantur, vikjandi
- Kvóð um umferð
- Stígur / gangstétt
- Útivistarstígur / gönguleið
- Reiðstígur
- Gangbraut yfir umferðargötu
- Undirgöng
- Opin svæði
- A
- Áningarstaður, staðsetning leiðbeinandi
- Jarðvegsmön
- Trjágróður - kvóð um gróður
- Menningarmínjar og áhrifasvæði
- Rotþró / hreinsivirki

Deiliskipulagsbreyting þessi sem auglýst hefur verið skv. 1. mgr. 43. gr. skipulagslaga nr. 123/2010 m.s.br. frá 7. okt. 2020 til 20. nóv. 2020 var samþykkt í sveitarstjórn Bláskógabyggðar þann 20. nóv. 2020.

Uppsveita
Uppveitastjórn
Bláskógabyggð

Samþykkt deiliskipulagsbreytingarinnar var auglýst í B-deild Stjórnartíðinda þann 6. maí 2021.

Teikningu þessari fylgir greinargerð dags. 28. sept. 2020 m.s.br.

BLÁSKÓGABYGGÐ LAUGARVATN

HEITI VERKS
DEILISKIPULAG ÞÉTTBÝLIS Heildarsvæði - Breyting á deiliskipulagi

VERNRN:	MKV:	TEKNIING NR:
219-008	1:4000 I A1	1/3
TEKNIING AF:	HANNAÐ AF:	DAGS. TEKNI:
sg	sg/oh	28. sept. 2020
YFIRLESTUR / UNDRASKRIFT:	TEKNI. BREYTT:	
<i>Þorgerður</i>	6. maí 2021	

Breyting dags. 6. maí 2021. Byggingarreitir á lóðum Háholt 6 og 8 lagfærðir til samræmis við breytt lóðarmörk. Tóft nr. AR-409.047 færð inn.

Breyting dags. 3. feb. 2021. Stígur milli Háholts og Hrísholts.

Breyting dags. 27. jan. 2021. Breytingar í samræmi við umsagnir og athugasemdir sem bárust á auglýsingatíma.

