



# BREYTING Á DEILISKIPULAGI "LÓÐAR LÝSIS" VEGNA GRANDAVEGAR 47

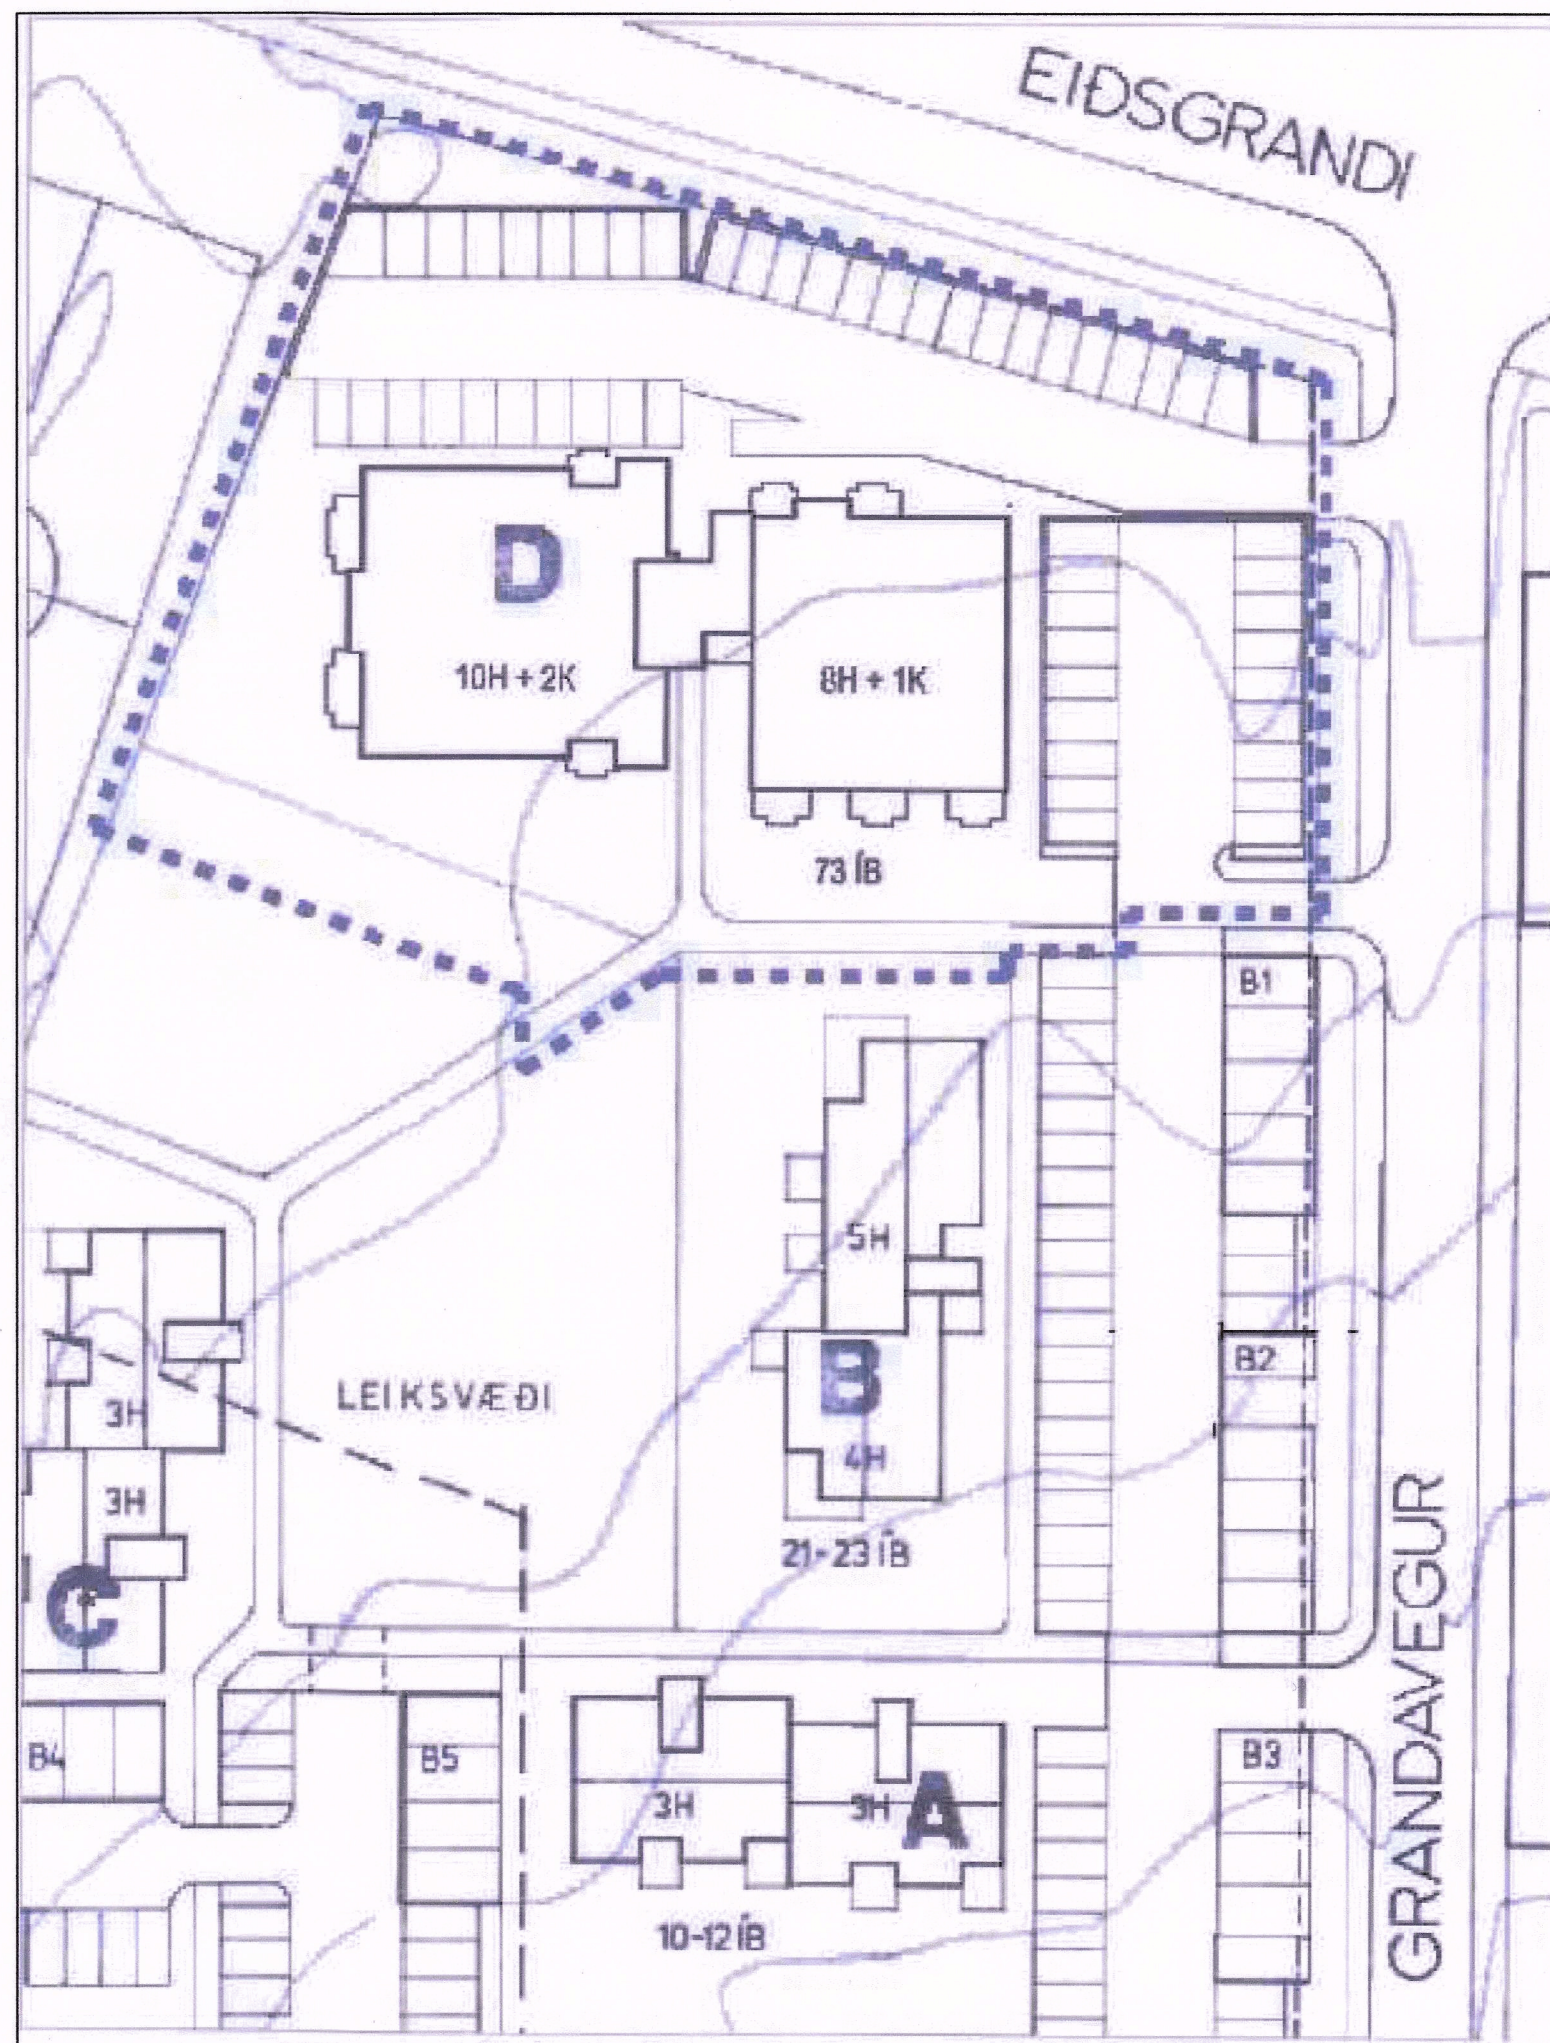

Gildandi deiliskipulag samþykkt í umhverfis- og skipulagsráði þann 05.03.2014

Gildandi skilmálar: Hús D: 8-10 hæðir, 73 íbúðir, 80 bílastæði, þar af 22 í bilageymslu.

Mkv. 1:500

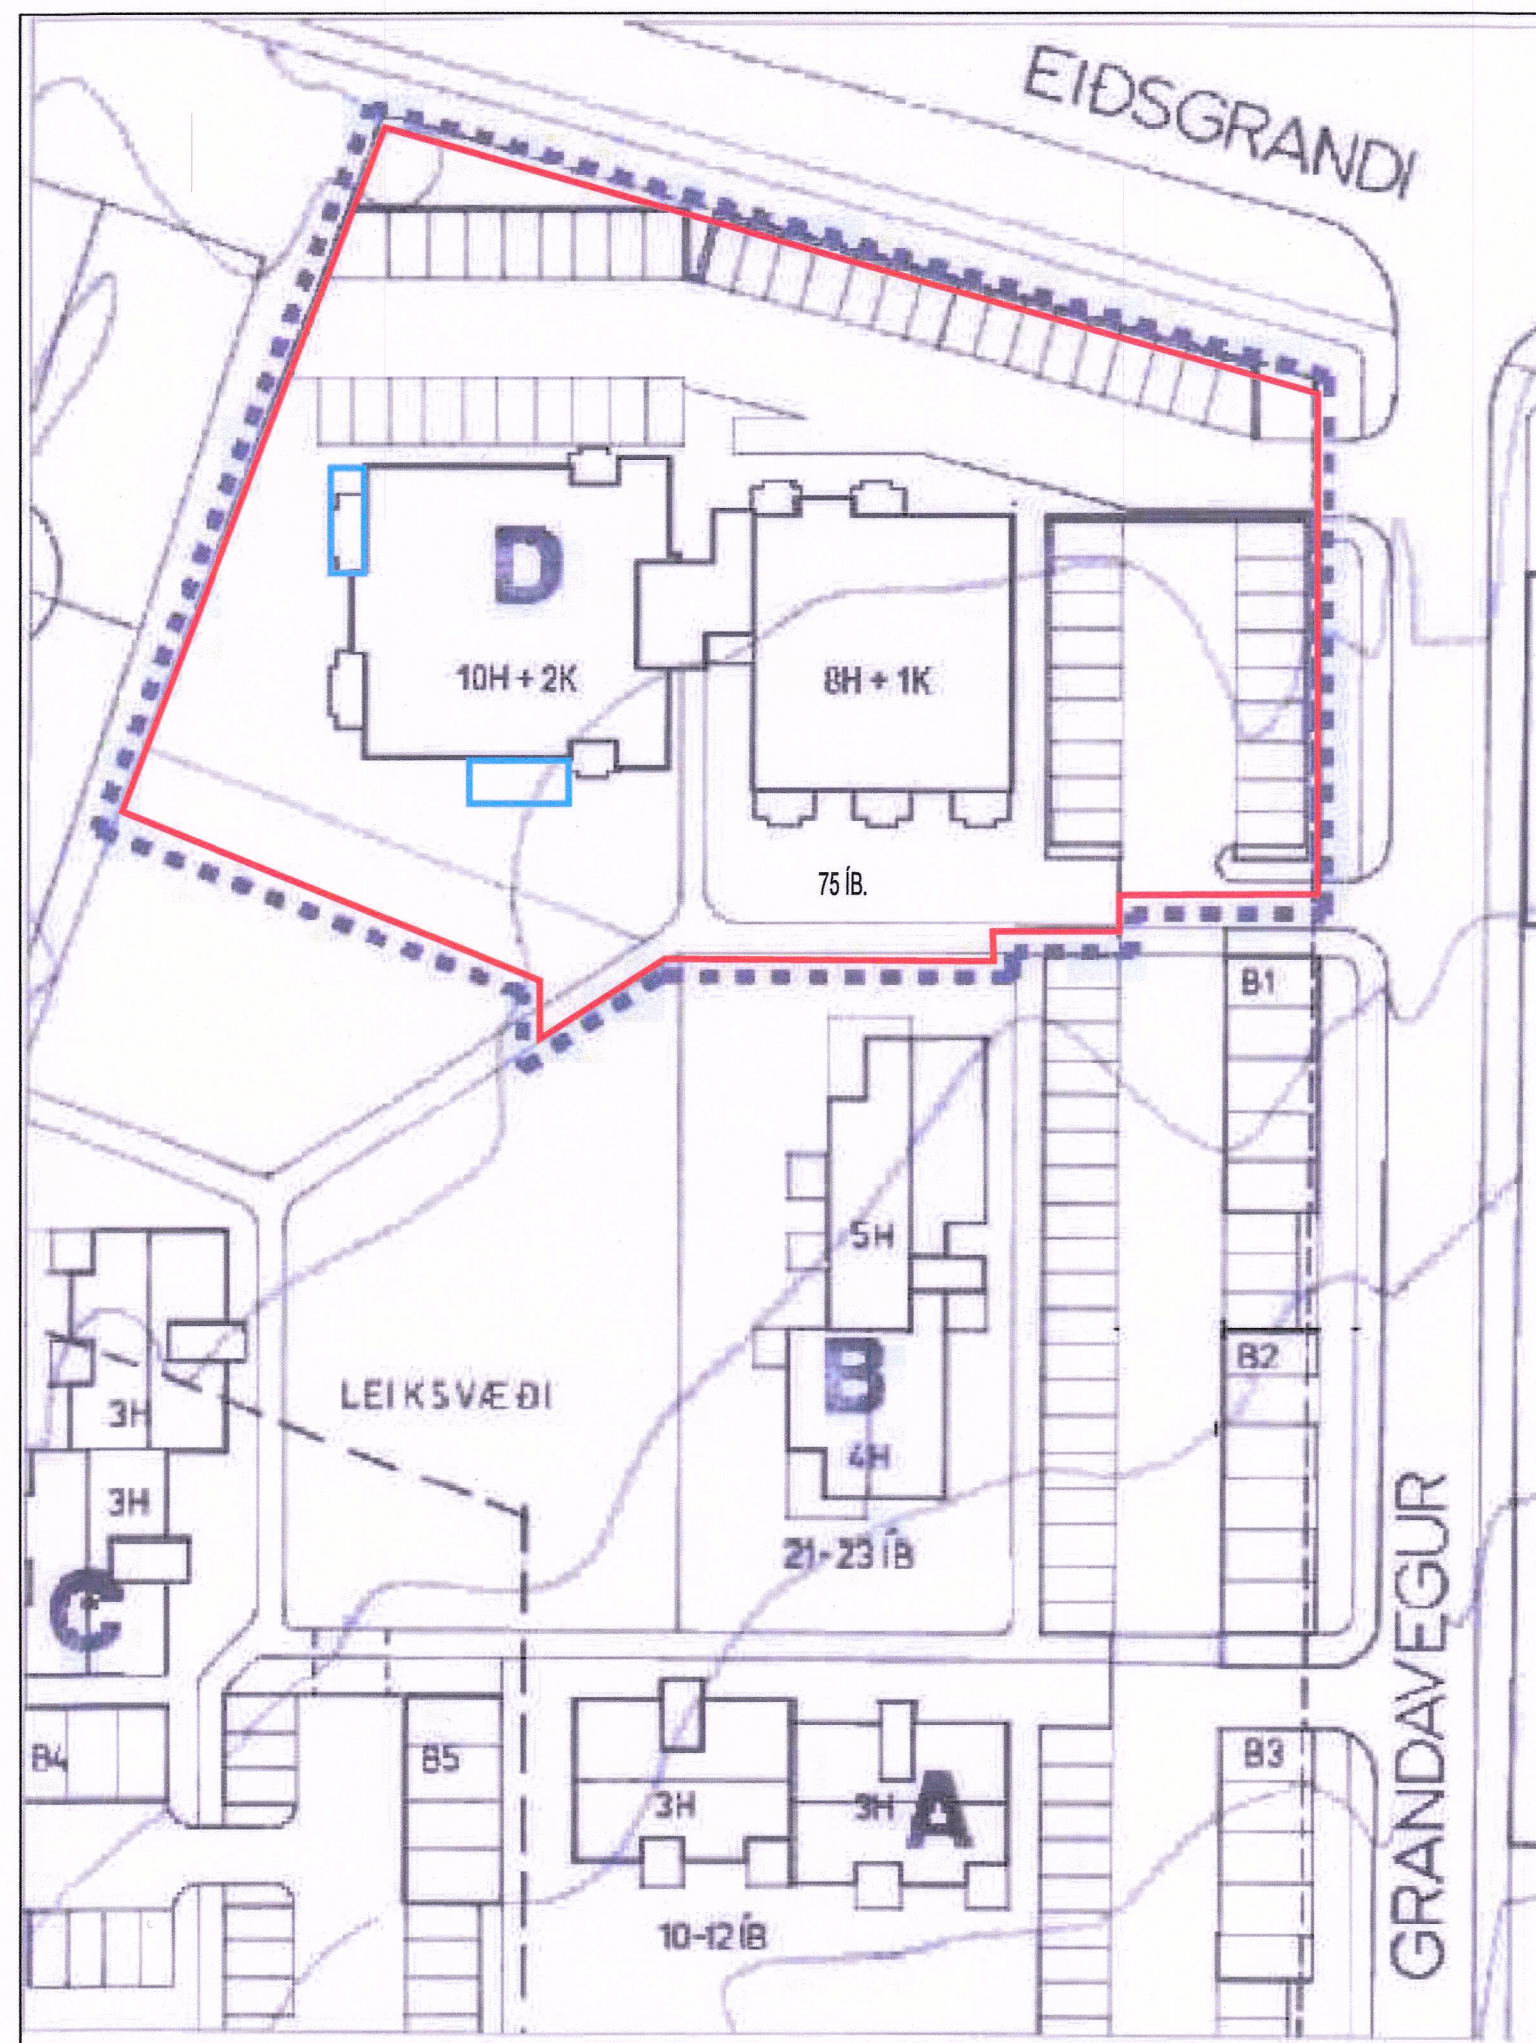

Tillaga að breytingu á deiliskipulagi

Mkv. 1:500




Hluti af aðalskipulagi Reykjavíkur 2010-2030

## TÁKN:

- Mörk deiliskipulags
- Bílastæði
- 10 H
- 1 K
- 75 íb.
- Mörk breytinga
- Sérafnotafletir íbúða á jarðhæð
- Hæðarfjöldi
- Hæðarfjöldi kjallara
- Íbúðarfjöldi

Deiliskipulagsbreyting þessi sem fengið hefur meðferð í samræmi við ákvæði 2. mgr. 43. gr. skipulagslaga nr. 123/2010 var samþykkt í/á skipulags- og samgönguráði þann 25. ágúst 2021. Til samræmis við heimild í 3. mgr. 44. gr. skipulagslaga nr. 123/2010 var breytingin ekki grenndarkynnt þar sem hún varðaði ekki hagsmuni annara en Reykjavíkurborgar og/eða umsækjanda.

Auglýsing um gildistöku breytingarinnar var birt í B-deild Stjórnartíðinda þann 5. október 2021.

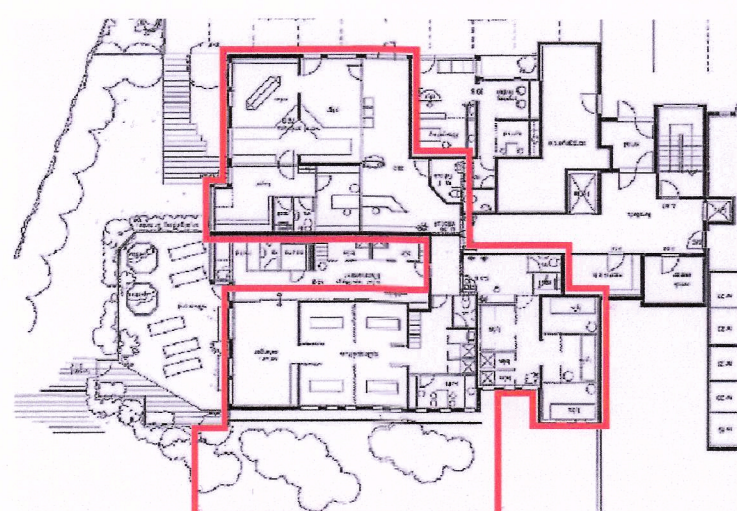


Núverandi fyrirkomulag á jarðhæðar

Gildandi skilmálar				
Hús	Hæðir	Íbúðir	Bílastæði	Bílageymsla
D	8H- 10H + 1K-2K	73	80	22

Breyttir skilmálar				
Hús	Hæðir	Íbúðir	Bílastæði	Bílageymsla
D	8H- 10H + 1K-2K	75	80	22

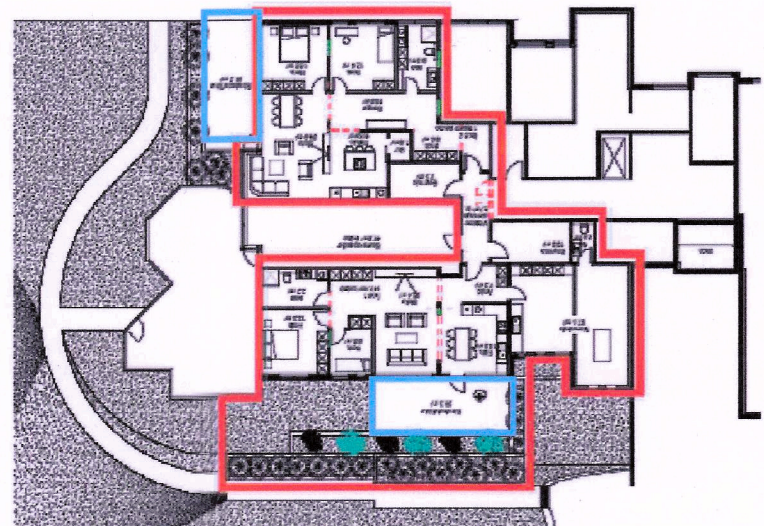

Breytt fyrirkomulag á jarðhæðar- Skýringamynd

## Greinagerð

Grandavegur 47 er hluti af heildarskipulagi svonefnds Lýsisreits, sem samþykkt var í borgarráði Reykjavíkur þann 27.12.1985 og breyttu deiliskipulagi samþykktu af umhverfis- og skipulagsráði þann 5. mars 2014.

**Gildandi skilmálar** leyfa 8-10 hæða fjölbýlishús fyrir 73 íbúðir og 80 bílastæði, þar af 22 í bilageymslu. **Breytingar** sem sótt er um er að fjölga íbúðum á jarðhæð um tvær og fella út starfsemi fyrir verslun, sjúkrahjálfun og sálbaðsstofu í rýmum 00-05 og 00-06. Inngangur íbúða er frá sameign. Bílastæðafjöldi er óbreyttur. Grafið verður frá íbúð á suðurhlíð húss vegna sérafnotaflatar. Eftir breytingu verða íbúðir 75 og bílastæði 80, þar af 22 í bilageymslu.

Að öðru leyti gilda áfram sömu skilmálar

HEITI VERKS: **GRANDAVEGUR 47**

REYKJAVÍK

HEITI TEKINGAR: BREYTING Á DEILISKIPULAGI

DAGS: 2021.08.09 HANNAÐ: JL,KÁ YFRF.: TEKNAÐ: SJ

VERKUR: KVARN: 1:500 í A2

**ALARK** arkitektar ehf.

JAKOB EMIL LÍNÁL, ARKITEKTÍ FAI KT: 63957-3229  
KRISTJÁN ÁSGERÐSSON, ARKITEKTÍ FAI KT: 140958-4309

DALVEGI 18  
201 KOPAVOGI  
SM: 534 8800  
FAX: 534 8818  
KT: 501 193-2409  
alark@alark.is  
www.alark.is

**S101**  
1 AF 1

20. ágúst 2021 12:06:03 e:\verkfrá 2016\grandavegur 47\2. gerð teininngá.2.2 hönnunargrunnar\grandavegur 47 hönnunargrunnur deiliskipulag.dwg