



GILDANDI DEILISKIPULAG, 1:2000

Samþykkt í Borgarráði Reykjavíkur 21. mars 2013
Tók gildi 21. mars 2013

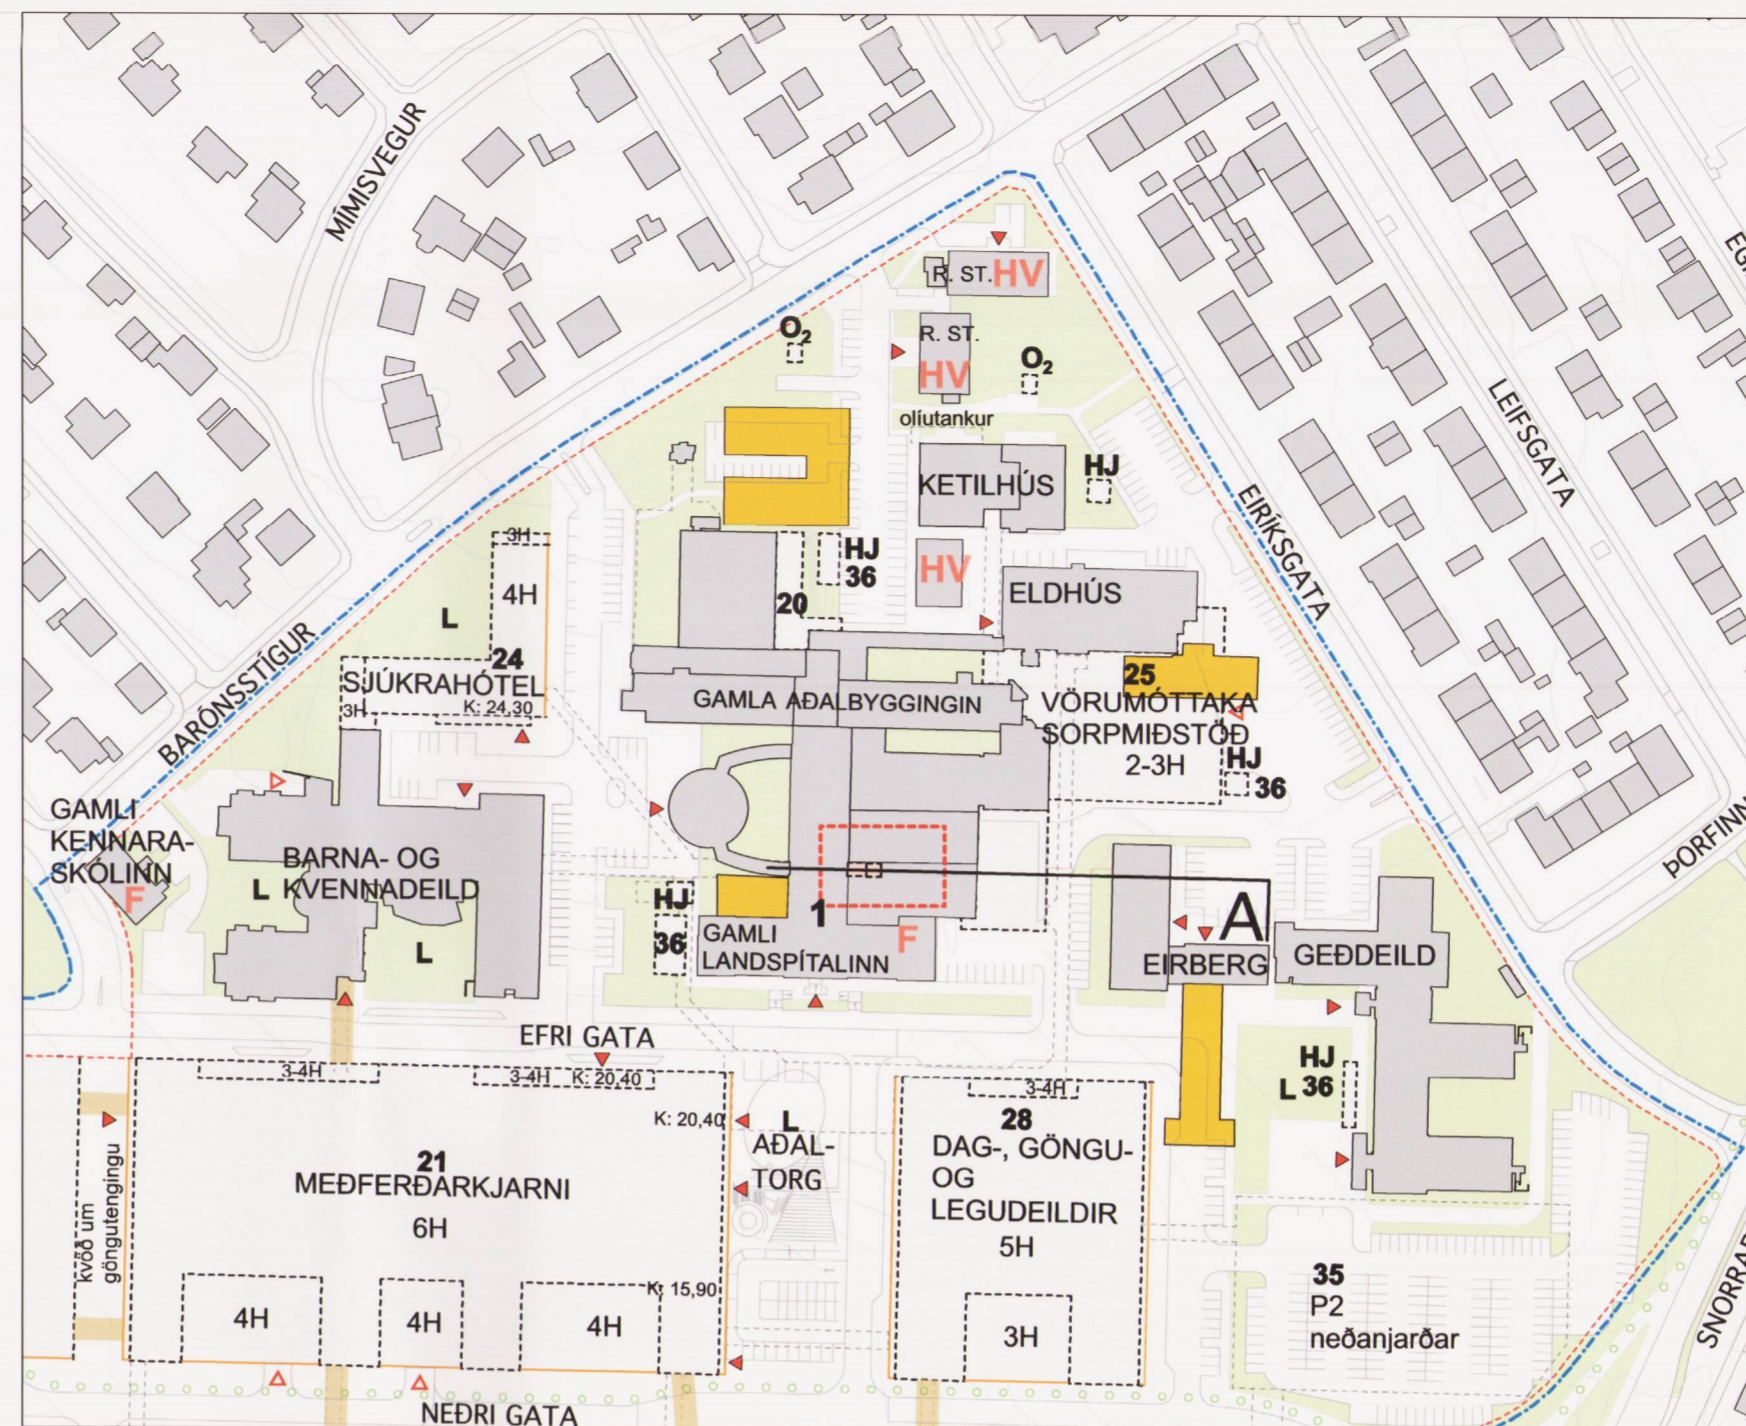


TILLAGA AÐ BREYTINGU, 1:2000

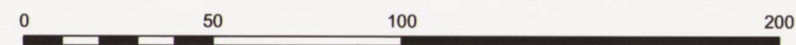

SKÝRINGAMYND



SKÝRINGAMYND

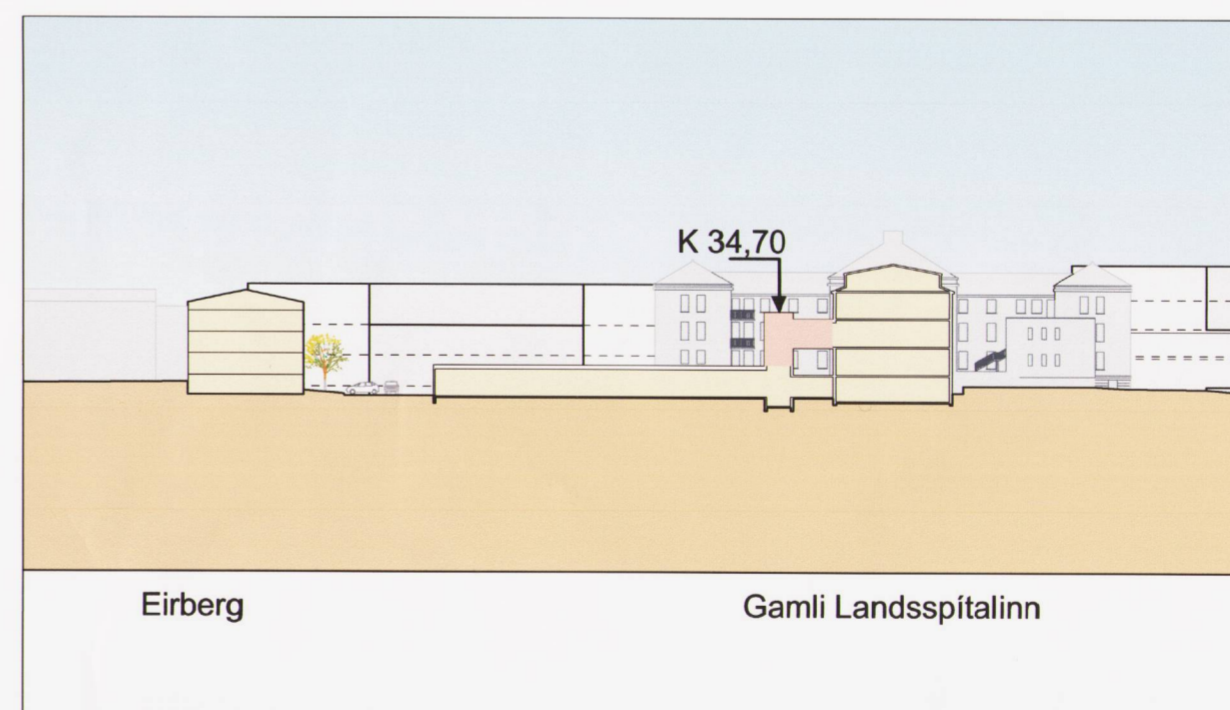

SNID A, 1:1000 Tíllaga að deiliskipulagsbreytingu



- AFMÖRKUN SKIPULAGSSVÆÐIS
- AFMÖRKUN BREYTINGA
- LÓÐAMÖRK
- BREYTING Á BYGGINGAREIT
- NÚVERANDI BYGGÐ
- BYGGINGAREITUR
- BUNDIN BYGGINGARLÍNA
- TENGIGANGAR OG NEÐANJARÐARMANNVIRKI STAÐSETNING LEIÐBEINANDI MEÐ FYRIRVARA UM LAGNALEIÐIR
- FJARLÆGDAR BYGGINGAR
- HV HVERFISVERND
- F FRÍÐUÐ BYGGING
- P BÍLGEYMSLA / BÍLASTÆÐI
- HJ REIÐHJÓLAGEYMSLA
- L LEIKSVÆÐI
- O₂ SÚREFNISGEYMR
- ▶ MEGIN INNGANGAR
- ▶ MEGIN AÐKOMUR
- ○ ○ STOFNSTÍGUR
- ○ ○ TENGISTÍGUR
- 21-36 NR. NÝBYGGINGA



BREYTING Á DEILISKIPULAGI - GREINARGERÐ

Byggingarmagn Gamla Landspítala (1) samkvæmt deiliskipulagi er 26.904 fm. Við deiliskipulagsbreytingu bætast við það 40 fm og verður byggingarmagn 26.944 fm.
Mannvirkið er innan byggingarreits á deiliskipulagi.
Hönnun lyftuturns skal taka mið af núverandi byggingum sbr. almenna skilmála, kafla 4.1 og 4.7 í Greinargerð og skilmálum fyrir nýtt deiliskipulag Nýs Landspítala við Hringbraut, samþ. í borgarráði 21.3.2013.
Ástæða breytingar er nauðsyn byggingar bráðalyftu fyrir tengingar hæða og álma vegna hjartaþræðinga, sbr. einnig bréf Landspítalans dags. 18. apríl 2013 varðandi byggingu lyftuturns. Nauðsyn er á "hreinni", öruggri og rúmgóðri tengingu milli hjartaþræðinga, sjúkrabílaaðkomu og móttöku á jarðhæð (0 hæð) við 2. hæð, sem hýsir skurðstofu, gjörgæslu og vöknun, en núverandi lyfta fyrir bráðaflutninga er of lítil.

Deiliskipulagsbreyting þessi, sem fengið hefur meðferð í samræmi við ákvæði 2. mgr. 43 gr. skipulagslaga nr. 123/2010, var samþykkt í/á umhverfisgæskulagsráði þann 26. júní 2013.
Til samræmis við heimild í 3. mgr. 44. gr. i.f. var breytingin ekki grenndarkynnt þar sem hún varðaði ekki hagsmuni annarra en Reykjavíkurborgar og/eða umsækjanda.

Auglýsing um gildistöku breytingarinnar var birt í B-deild Stjórnartíðinda þann 11. júlí 2013

Björn Axelsson

00 Ný teikning 180613 PM HB
Breyting: Dags: Teikn: Yfirf:
NÝR LANDSPÍTALI VIÐ HRINGBRAUT

EFNI: **TILLAGA AÐ DEILISKIPULAGSBREYTINGU 1:2000 og 1:1000**
MELIKVARDI:
DAGSETNING: **21.06.2013**
TEIKNINGARNÚMÉR: **NLSH03-2106-01**
BREYTING: **00**