


Deiliskipulagsbreyting samþykkt í borgarráði þ. 7. nóv. 2013 mkv. 1.2000

GREINARGERÐ:

Í gildi er deiliskipulag "Laugardalur austurhluti" samþykkt í borgarráði 13.jan.2005 með síðari breytingum. Skv.samþykktu skipulagi má fjarlægja Verkbækistöð I, hús M sem er færanlegt. Garðyrkja borgarinnar nýtti húsið áður og gamlan veg að því úr suðurátt en nú er starfsemin flutt úr garðinum. Vegna húsnæðisvanda og fjölgunar nemenda var ráðgerð safnfrístund fyrir börn úr Langholts-og Laugarnesskóla í húsi M og tveimur aðfluttum húsum. Minna húsið var staðsett þar sem áður voru gamlar snyrtingar sem voru fjarlægðar, grísjun gróður vegna hússins var gerð í samráði við Skrifstofu umhverfsgæða á Umhverfis-og skipulagssviði. Gamall vegur liggur frá húsi M til suðurs og er hann nýttur sem gönguleið fyrir Langholtskólabörn. Gönguhlið er á suðurenda vegarins til að koma í veg fyrir að bílar akl inn á veginn. Gönguleiðir barna eru sýndar á uppdrætti. Girðing og hlið afmarkar núverandi vinnusvæði Bækistöðvar Laugardals, sem stækkaði aðeins til suðurs. Gönguleið frá austri til vesturs skv.skipulagi fluttist lítillega til suðurs. Þessar breytingar voru framkvæmdar að undangenginni deiliskipulagsbreytingu samþykkt í borgarráði 7.nóv. 2013. Vegna enn meiri fjölgunar barna í Langholts-og Laugarnesskóla þarf að bæta við öðru færanlegu húsi til að mæta þörfinni um frístundaástöðu barna. Haft var samráð við Skrifstofu umhverfsgæða og Skrifstofu reksturs og umhirðu borgarlandsins vegna staðsetningar færanlegrar stofu og þá sérstaklega horft til þess að vernda gróður á svæðinu. Ekki verða felld tré vegna þessa. Smíðaskemma verður flutt til á svæðinu til þess að hægt sé að tengja aðra þætti frístundastarfsseminnar Innanhúss. Möguleiki verður á nýju húsi á þeim reit. Skv.samþykktu skipulagi elga svæði II og III, austan við húsin að verða almenningsvæði og horfir starfsemi frístundar til þeirra, sem aðalleiksvæði en þessi stóru svæði hafa verið lokað almenningi hlagað til. Í lok dags er gert ráð fyrir að börnunum verði fylgt aftur á skólalóðir sínar skóla. Þeir foreldrar sem þurfa að sækja börnin áður en frístundaheimilinu lokar verða að leggja bílum á bílastæðum við Skautahöllina eða við enda Holtavegar. Samkvæmt samráði við Bækistöð Laugardals eru takmörkuð aðföng vegna þjónustu heimil gegnum bækistöðina frá Sunnuvegi.

BREYTINGIN FELST Í:

- Gerðir eru tveir byggingarreitir fyrir aðfluttar færanlegar stofur / smíðaskemmu sem er flutt til á staðnum, að öðru leyti gilda eldri skilmálar óbreyttir.

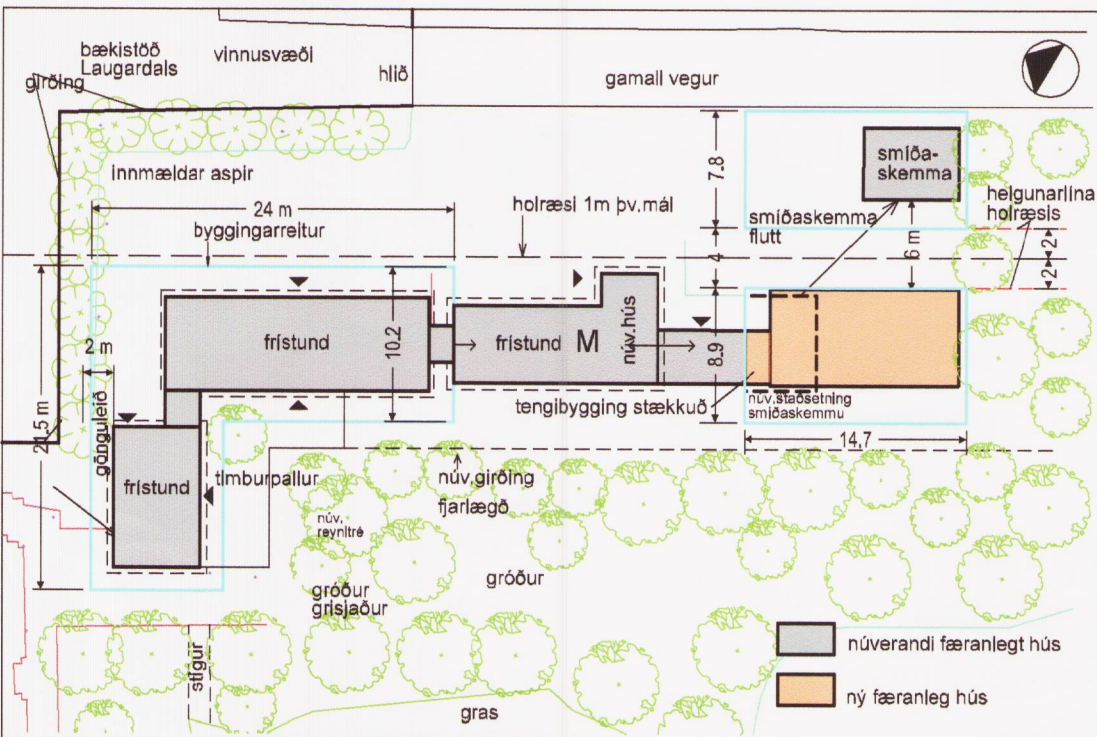

Skýringarmynd - mkv. 1: 500

STÆRÐIR:


Verkbækistöð I - Hús M var flutt á staðinn 1987
Færanlegar stofur voru fluttar á staðinn 2014

FYRIR BREYTINGU:

Núverandi byggingarmagn: 302.0 M2

EFTIR BREYTINGU:


Leyfilegt byggingarmagn um 450.0 M2

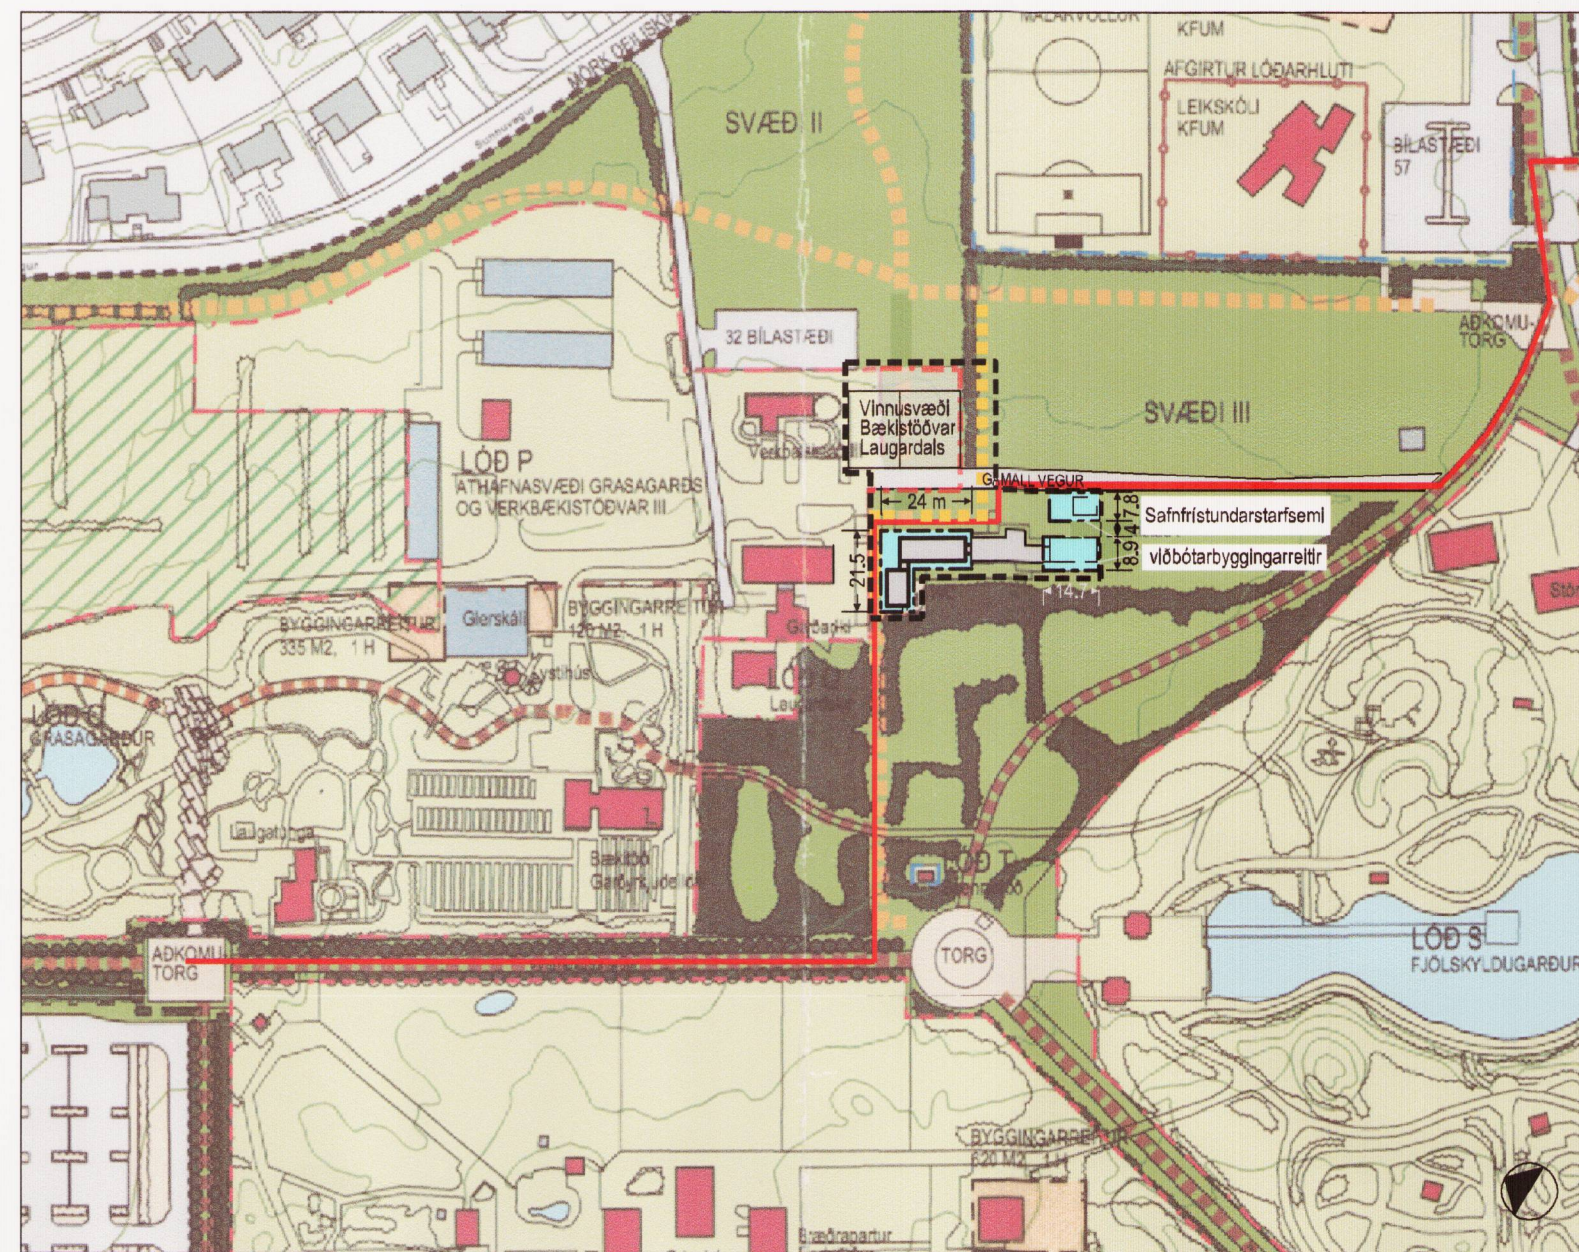

Tillaga að deiliskipulagsbreytingu mkv. 1:2000



Skýringarmynd - loftmynd mkv. 1: 500

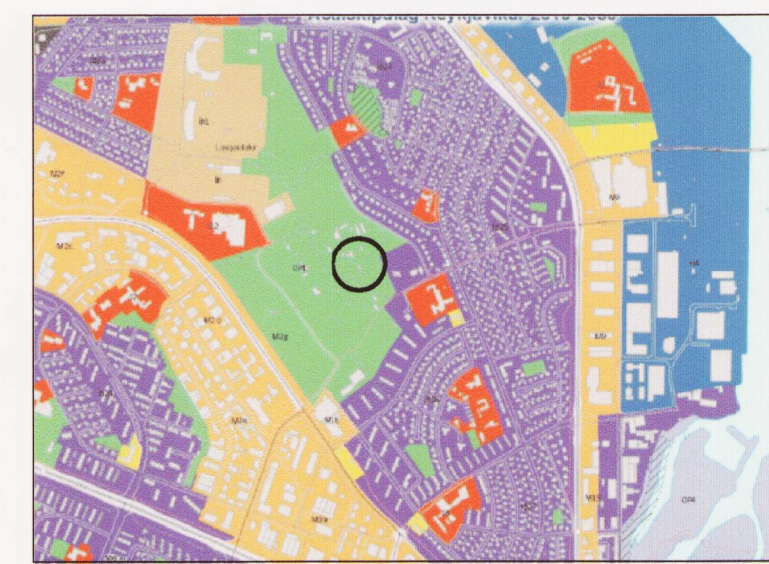

HLUTI AÐALSKIPULAGS REYKJAVÍKUR 2010-2030

SKÝRINGAR

- MÖRK DEILISKIPULAGS
- LÖÐARMÖRK - GIRÐING
- LÖÐARMÖRK
- BYGGINGARREITUR
- BYGGINGARREITUR FÆRANLEGRA HÚSA
- NÚVERANDI BYGGING
- FJARLÆGD BYGGING
- NÚVERANDI FÆRANLEG HÚS
- STÆKKUN LÖDA
- NÚVERANDI GRÓÐUR
- AKANDI UMFERÐ
- NÚV. GÖNGULEIÐIR
- NÝJAR GÖNGULEIÐIR
- GÖNGULEIÐIR SKÓLABARNA Í FRÍSTUND

Deiliskipulagsbreyting þessi hefur fengið meðferð í samræmi við ákvæði 1.mgr.43 gr.skipulagslaga nr.123/2010 var samþykkt í Borgarráðn _____ þann 19.mars og á embættar skipulagsst. þann 22.mai 2015

Tillagan var auglýst frá 7.april með athugasemdafrésti til 19.mai 2015

Auglýsing um gildistöku breytingarinnar var birt í B-deild Stjórnartíðinda þann _____

Björn Atelmann

Verk	Svæði fyrir safnfrístund í Laugardal (Holtavegur 32)	Telkn.nr.	1
DEILISKIPULAGSBREYTING		Mkv.	1,2000
LAUGARDALUR austurhluti			
Telknað/hannað af	DH - RG	Dags.	25.02.15
blaðstærð A2			
	Rúnar Gunnarsson arkitekt faí	090550-7999	
	Dagný Helgadóttir arkitekt faí	220849-3769	
	Eva Huld Fríðriksdóttir arkitekt faí	300176-4619	
Umhverfis-og skipulagssvið Reykjavíkurborgar			
Borgartúni 12-14, 105 Reykjavík, sími: 411- 8000			