

- SKÝRINGAR**
- Mannvirki, stígar og útivistarsvæði
- Mörk skipulags
  - Skípuhlutagssvæði
  - Núverandi bygging
  - Nýbyggingar
  - Byggingarreitur
  - Byggingarreitur kjallari- og bílageymsla
  - Lóð
  - Lóðarstærð (239.400 m<sup>2</sup>)
  - Opð útivistarsvæði
  - Fótboltavöllur, S1, S2 og S3
  - Frjálsíþróttavöllur - S4
  - Notkun sbr. greinargerð
  - Fjöldi hæða
  - Hljóðvist - manir / veggir
  - Kvaðir - lagnir ON um skipulagsvæði
  - Ár, lækir og vatn
  - Húsnúmer
- Samgöngur
- Gótur
  - Vistgata - 30 km svæði
  - Aðalstígar
  - Bílastæði
  - Þjónustuaðkoma og kvóð um akstur

Deiliskipulagbreyting þessi, sem fengið hefur meðferð í samræmi við ákvæði 1. mgr. 43. gr. skípuhlutags nr. 123/2010 var samþykkt í Umhverfis- og skipulagsráði þann 2.11.2015 og í Boðgerð þann 2.11.2015.


Tillagan var auglýst frá 21.5.2015 með athugasemdafresti til 10.7.2015.

Auglýsing um gildistöku breytingarinnar var birt í B-deild Stjórnartíðinda þann 20.7.2015.





2. nóvember 2015
- Vegna frágangs deiliskipulagsbreytingarinnar**
- Á auglýsingartíma bárust alls 6 athugasemdir. Ábendingar bárust frá Skípuhlutagssvæðisráði vegna frágangs deiliskipulagsins.
- Að lokinni auglýsingu og innkomnum ábendingum voru gerðar eftirfarandi breytingar á greinargerð:
- Bætt við skilmálum um uppbyggingu innreginnar efstu hæðar við Árskóga 1-3 og 5-7.
  - Ákvæðum um auglýsingaskilti og merkingum breytt og ákvæði um tákmerki á uppsetningu á auglýsingaskiltum í tengslum við keppnisdaga gerð skýran.
  - Skípuhlutaginn á þjónustuaðkomu og kvóðum um akstur á íþróttasvæði ÍR undir kafflanum bílastæði og aðkoma.

**SUÐUR-MJÓDD - ÍR, Skógarsel og Árskógar**  
Skýringaruppdráttur og snið

Málsvæði	1:1500; 1:500	Hannað	HGG	Tekningu nr.	dsk-103
Dagsetning	12. mars 2015	Breyting	Teknað	Bláttæki	A1
			HGG, STJ		

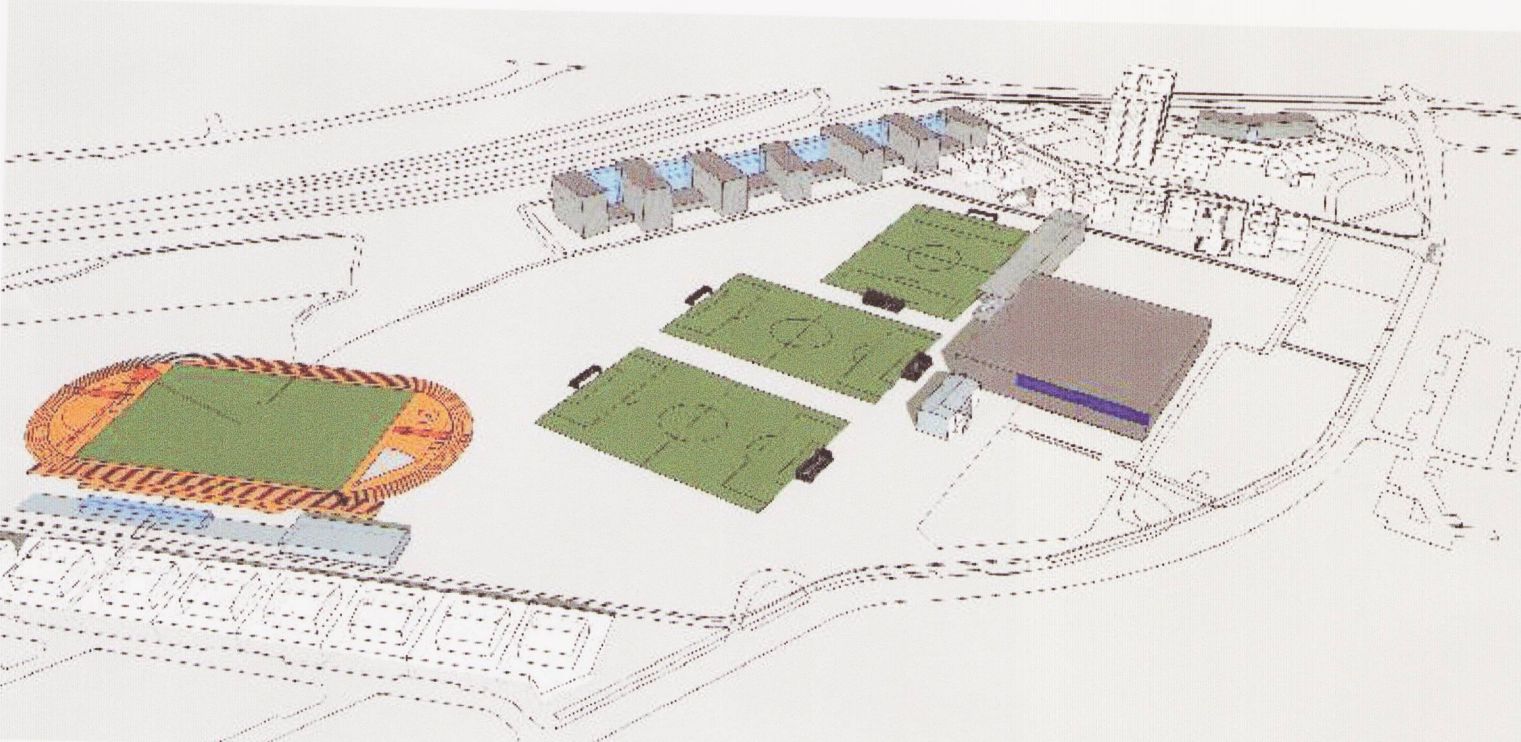

Ásýnd A Horft yfir ÍR, Áskóga 1-7 og 2-10 úr austur átt

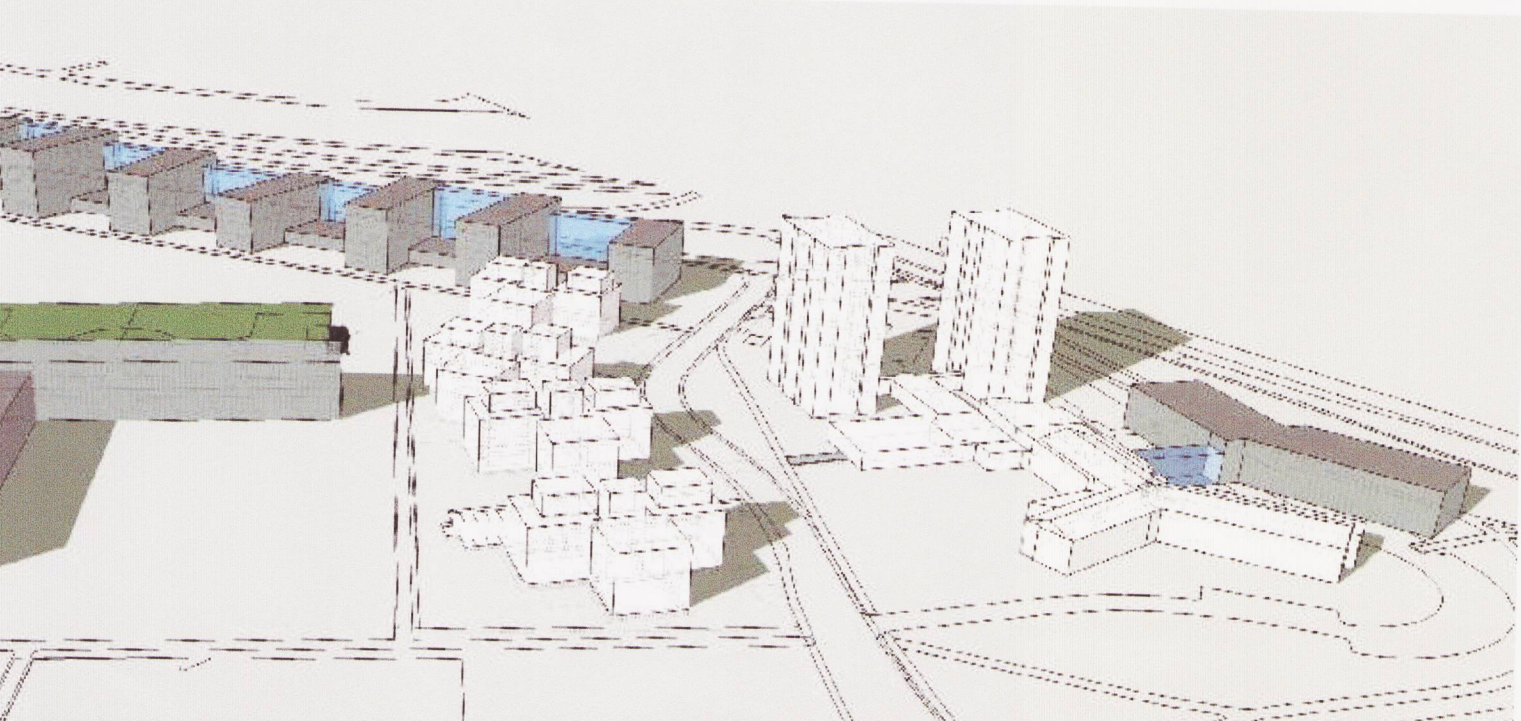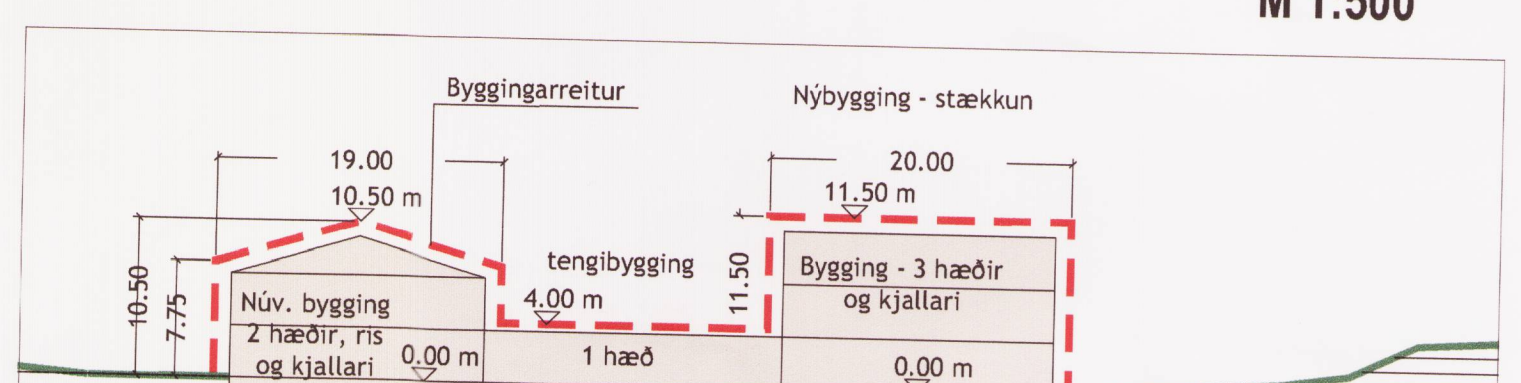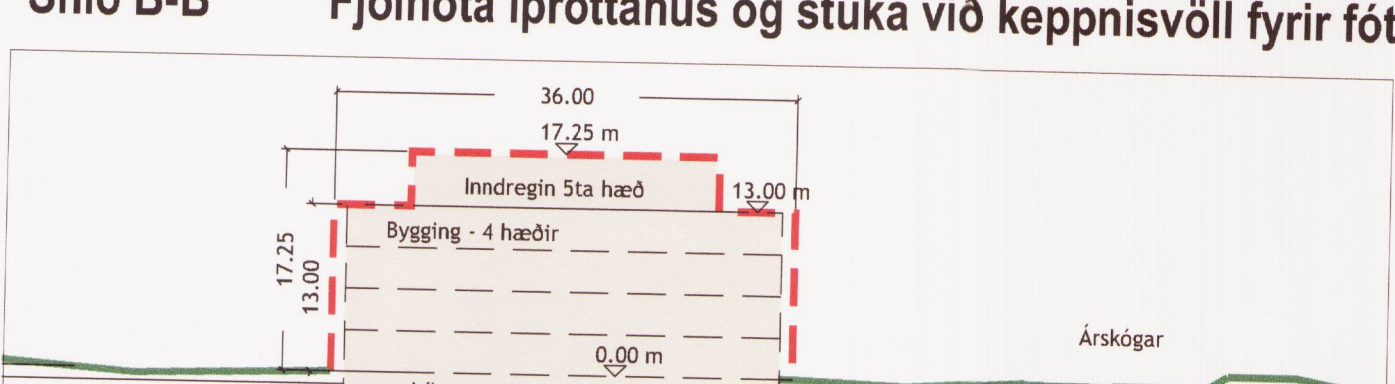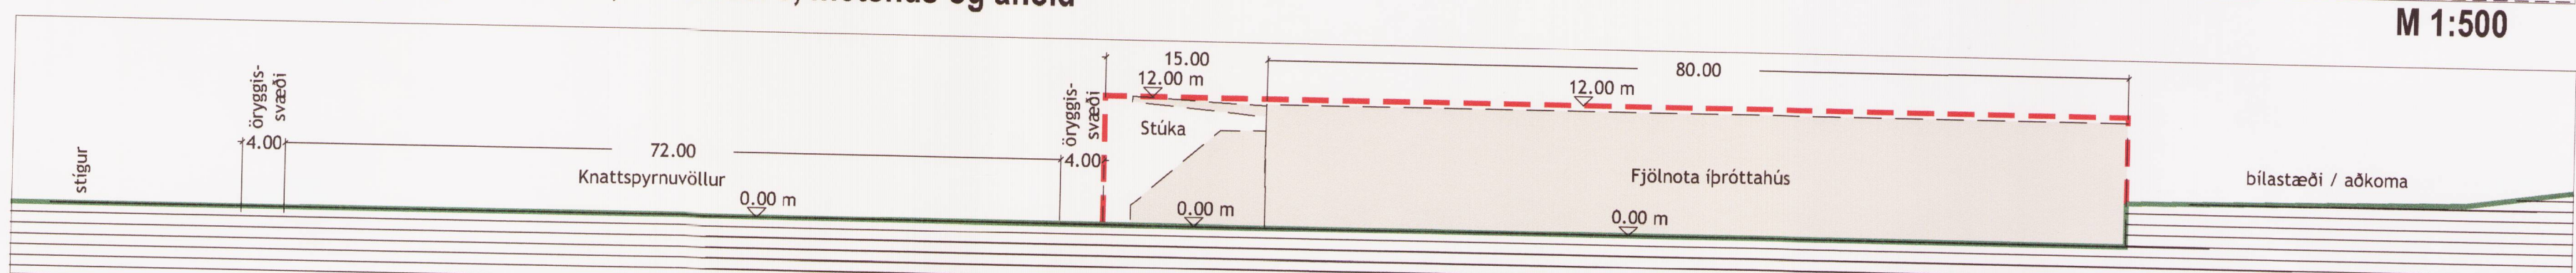

Ásýnd B Horft að ofan á ÍR, Álfabakka 2 Áskóga 1-7 og 2-10 úr suðri

Útprintun: 2. nóv. 2015, 11:40

Skrá: \\XSERVE\lgogn\arkiv\0060\_RVK\IS-60\Skogarsel\_12\gogn\Skogarsel\_12\_IR\_dsk\_samth.dwg