


Breytt deiliskipulag - TILLAGA / þemakort A - BYGGINGAR

M 1:3.000

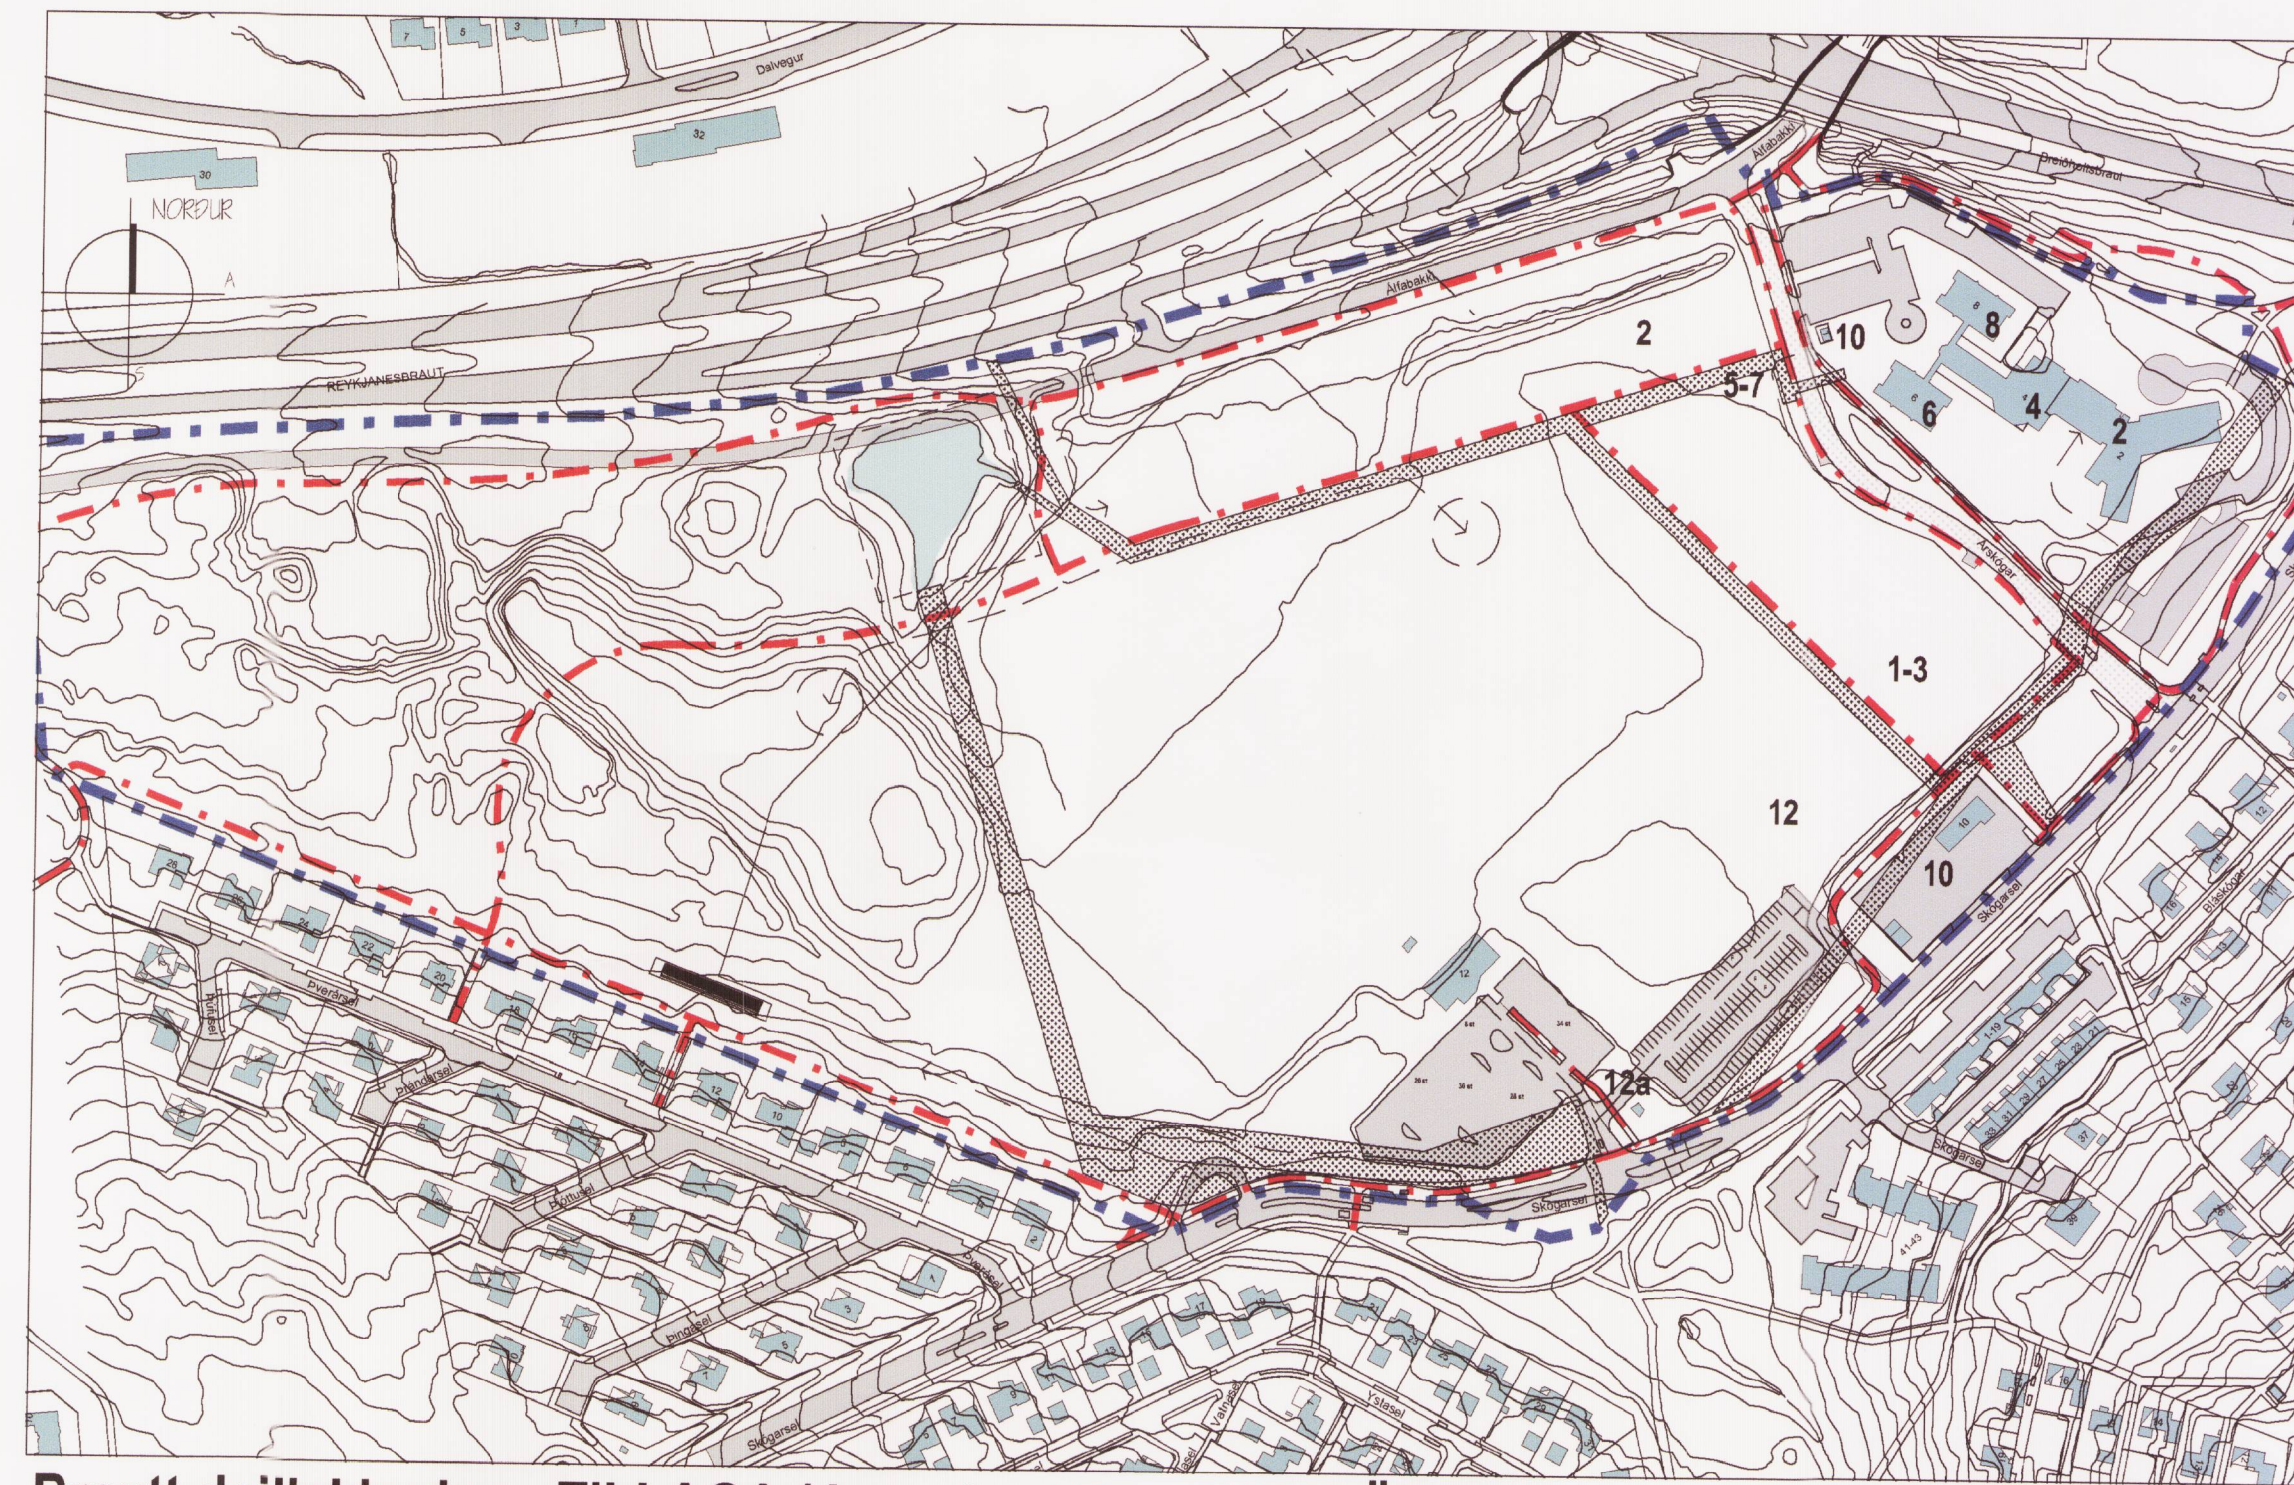


Breytt deiliskipulag - TILLAGA / þemakort B - SAMGÖNGUR

M 1:3.000


SKÝRINGAR

- Mannvirki, stígar og útvistarsvæði
- Mörk skipulags
 - Skipulagsvæði
 - Núverandi bygging
 - Nýbyggingar
 - Byggingarreitir
 - Byggingarreitir kjallariþilageymsla
 - Lóð
 - Lóðarstærð
 - Opiló útvistarsvæði
 - Fótballavöllur, S1, S2 og S3
 - Frjálspróttavöllur - S4
 - A, B, H, P, V og B Notkun sbr. greinargerð
 - 4h, 2kj Fjöldi hæða
 - Hljóðvist - manir / veggir
 - Kvaðir - lagir ON um skipulagsvæði
 - Ár, lækir og vatn
 - Húsnúmer
- Samgöngur
- Götur
 - Vistgata - 30 km svæði
 - Aðalstígur
 - 100 st Bilastæði
 - Þjónustuaðkoma og kvóð um akstur

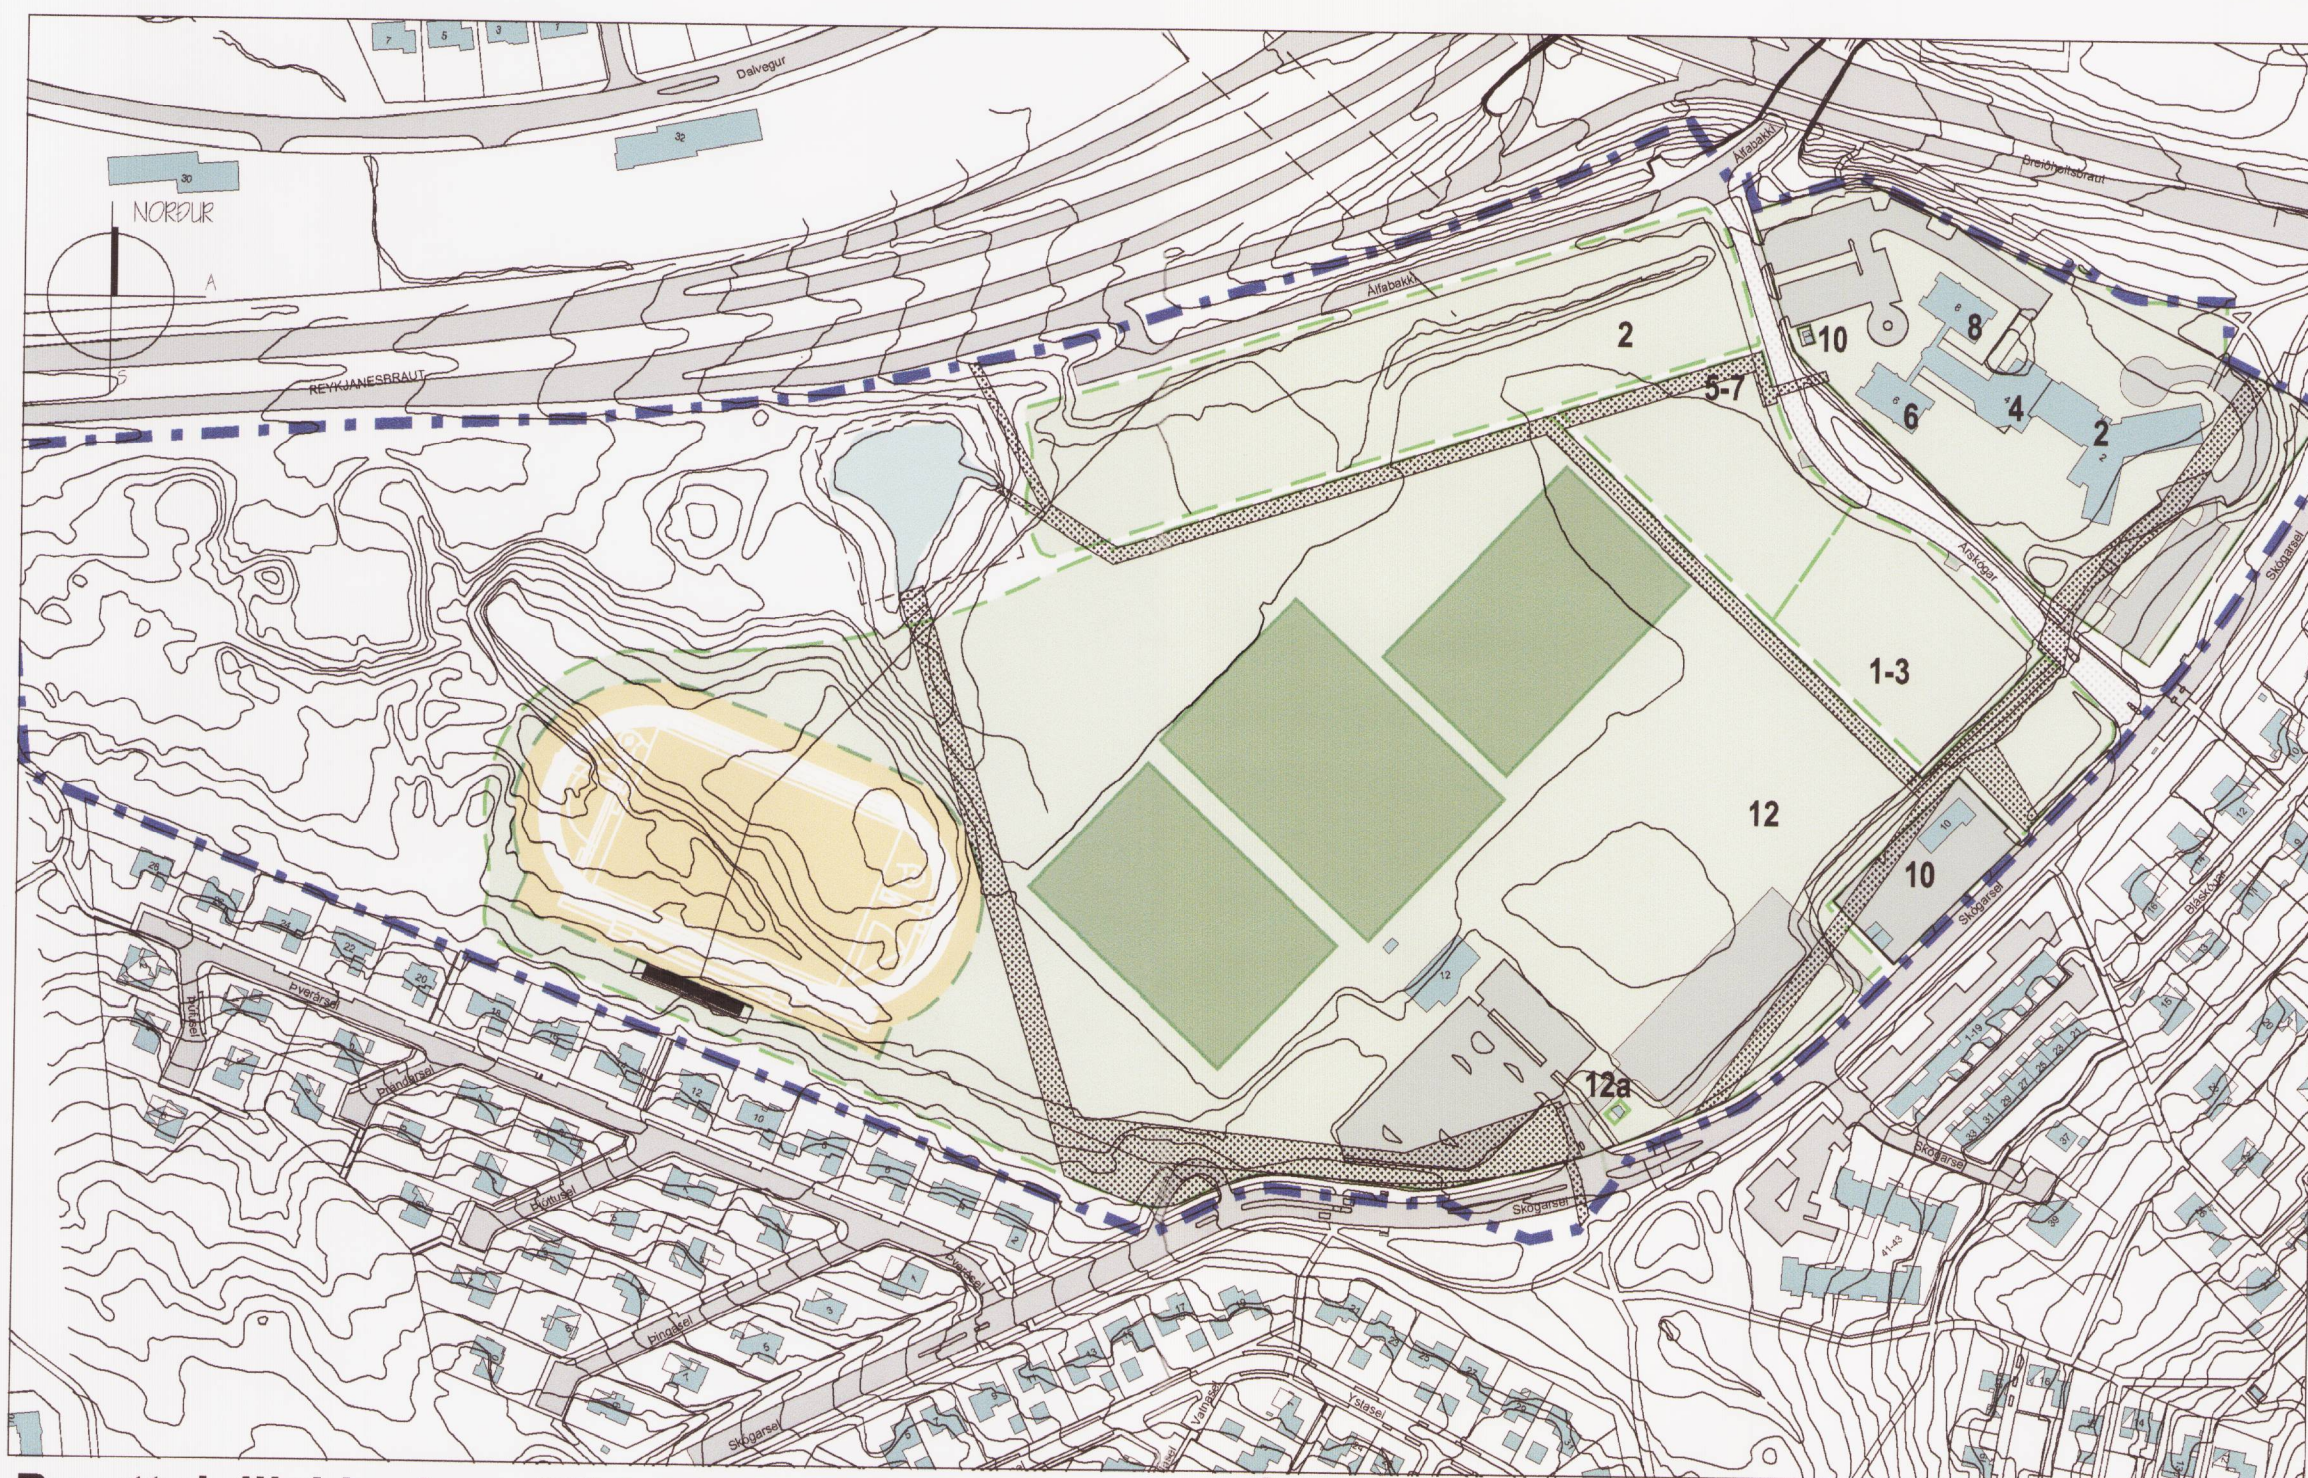

Breytt deiliskipulag - TILLAGA / þemakort C - LÓÐIR OG VELLIR

M 1:3.000

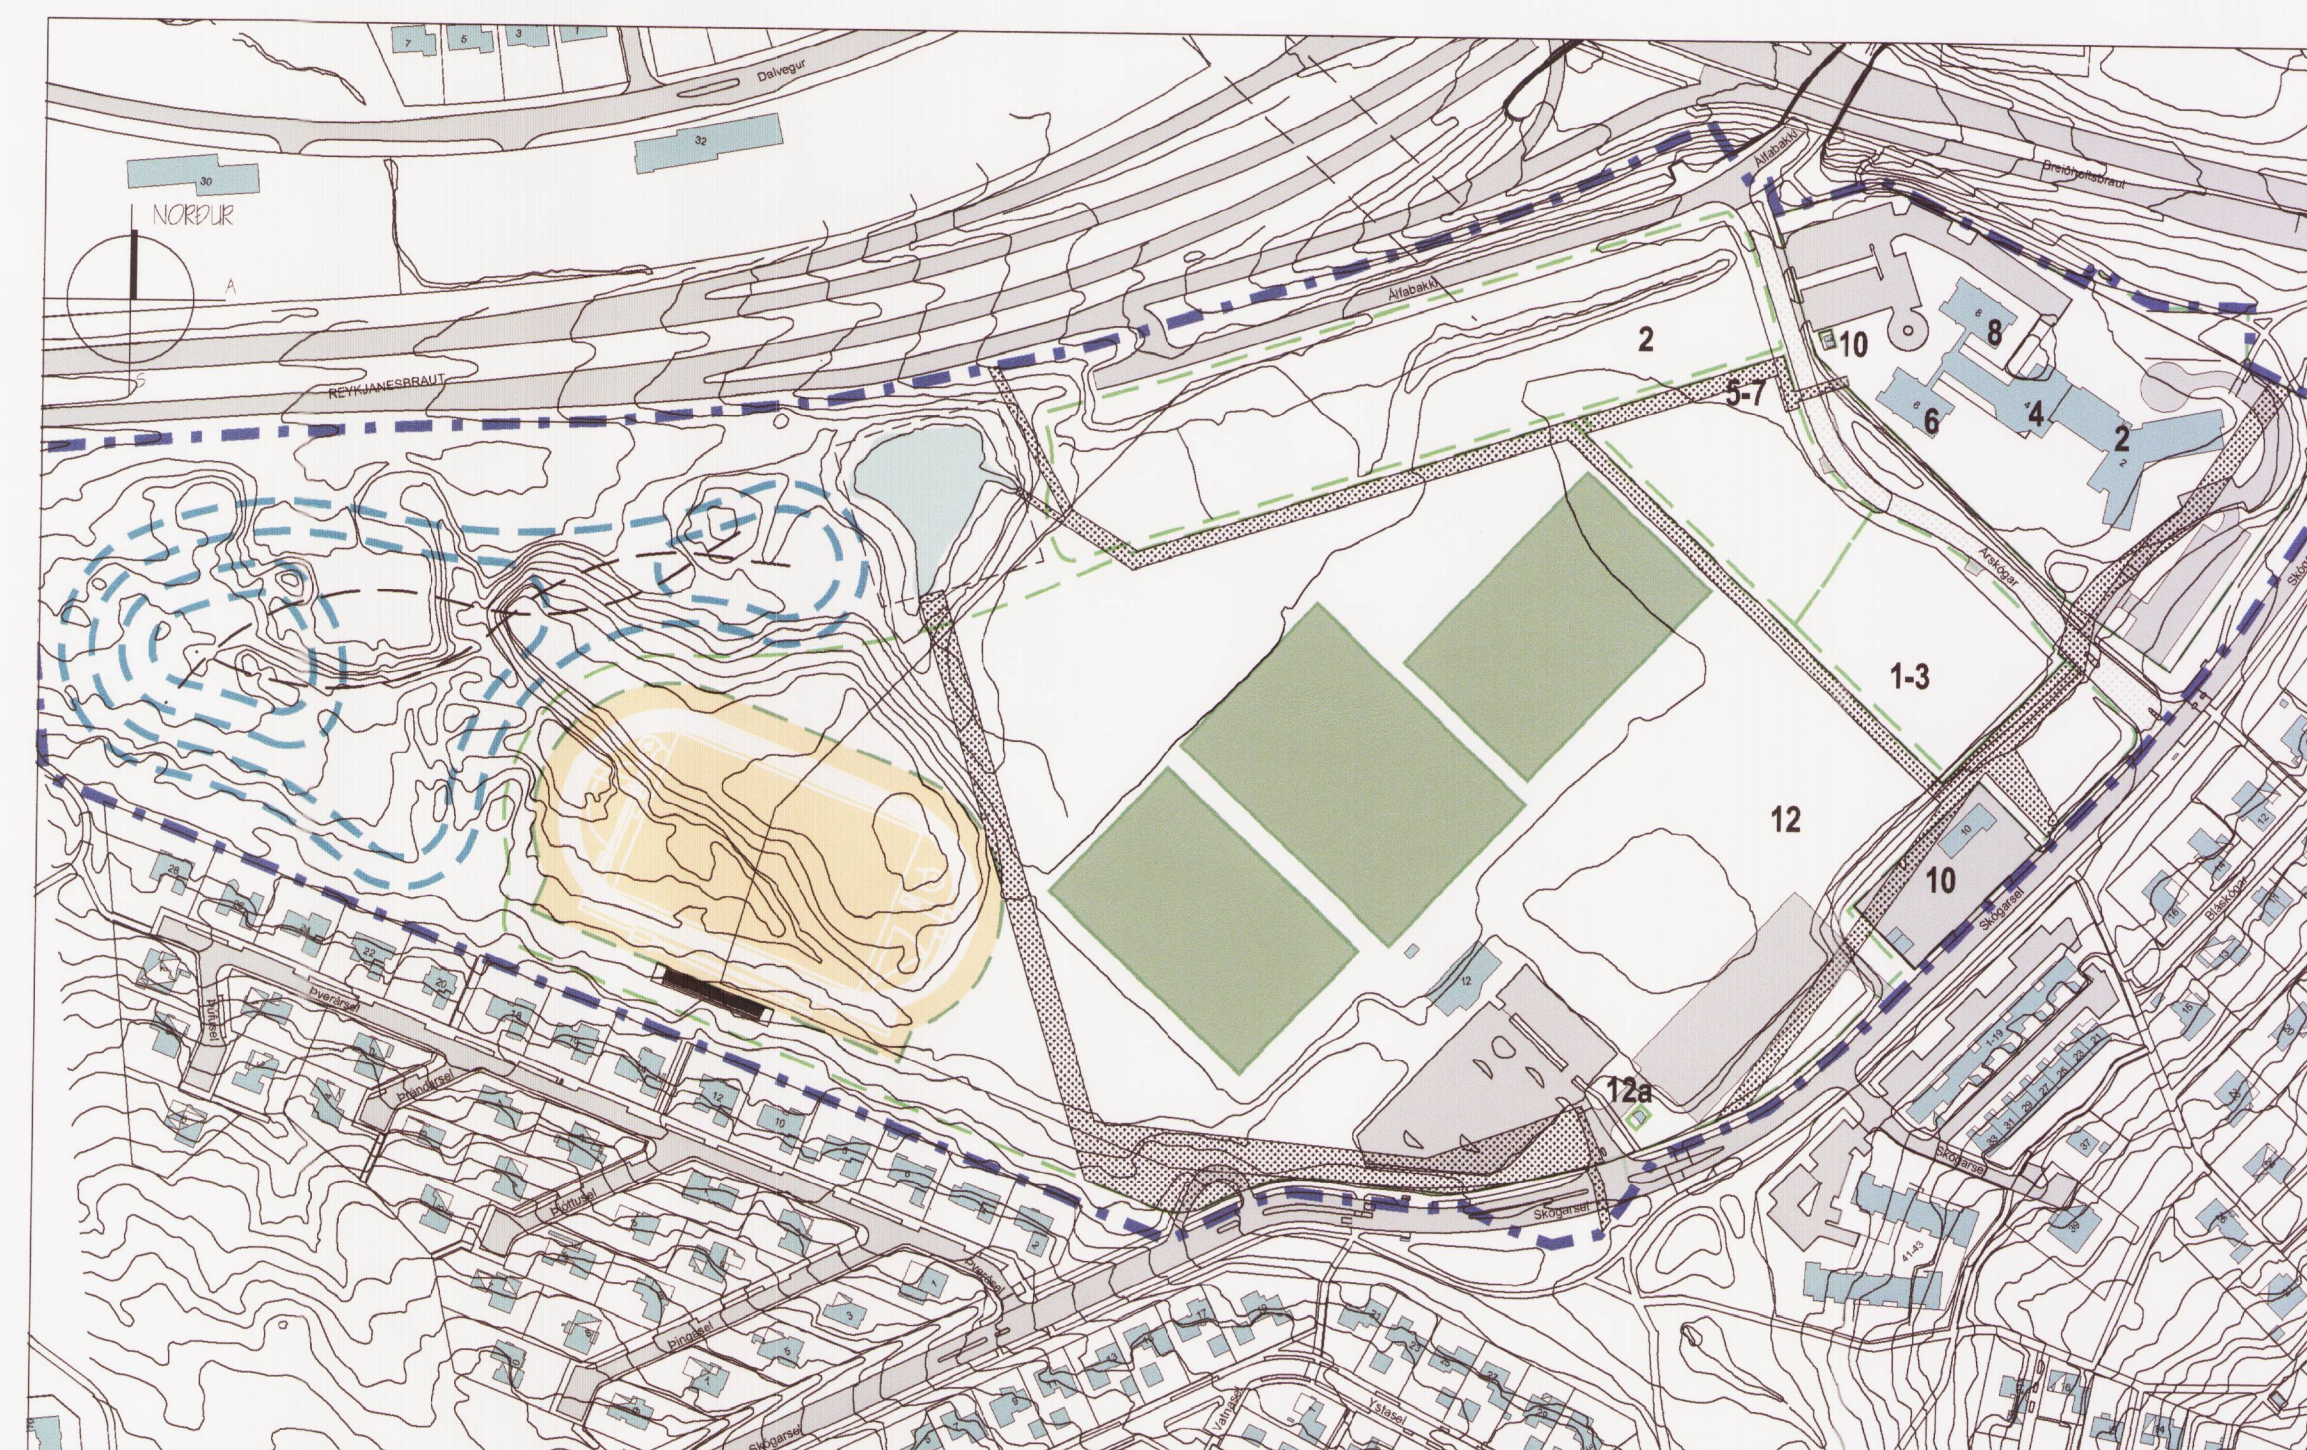

Breytt deiliskipulag - TILLAGA / þemakort D - HÆÐARLEGA OG LANDMÓTUN

M 1:3.000

Deiliskipulagsbreyting þessi, sem fengið hefur meðferð í samræmi við ákvæði 1. mgr. 43. gr. skipulagslaga nr. 123/2010 var samþykkt í Umhverfis- og skipulagsráð þann 4.11.2015 og í Stjórnarráð þann 12.11.2015.

Tillagan var auglýst frá 29.5.2015 með athugasemdafresti til 10.7.2015.

Auglýsing um gildistöku breytingarinnar var birt í B-deild Stjórnartíðinda þann 20.

Björn Adalman

2. nóvember 2015

Vegna frágangs deiliskipulagsbreytingarinnar

Á auglýsingartíma bárust alls 6 athugasemdir. Ábendingar bárust frá Skipulagsstofnun vegna frágangs deiliskipulagsins.

Að lokinni auglýsingu og innkomnum ábendingum voru gerðar eftirfarandi breytingar á greinargerð.

1. Bætt við skilmálum um uppbyggingu innreginnar efstu hæðar við Árskóga 1-3 og 5-7.
2. Ákvæðum um auglýsingaskilti og merkingum breytt og ákvæði um tækmörkun á uppsetningu á auglýsingaskiltum í tengslum við keppnisdaga gerð skýrari.
3. Skilgreiningar á þjónustuaðkomu og kvóðum um akstur á íþróttasvæði ÍR undir kaflanum bilastæði og aðkoma.

SUÐUR-MJÓDD - ÍR, Skógarsel og Árskógar
Skýringaruppráttur / Þemakort - TILLAGA

Reykjavíkurborg
Skipulagsfulltrúi

Málsvæði 1:3.000	Stærð HGG	Talning nr. dsk-104
Dagsetning 12. mars 2015	Breyting HGG	Bilastæði A1



Úprentun: 12. mars 2015

Vísitöl: 12. mars 2015, 12:35:0