


Breyting á deiliskipulag - Reitur 1.173.0 - Laugavegur 61-63

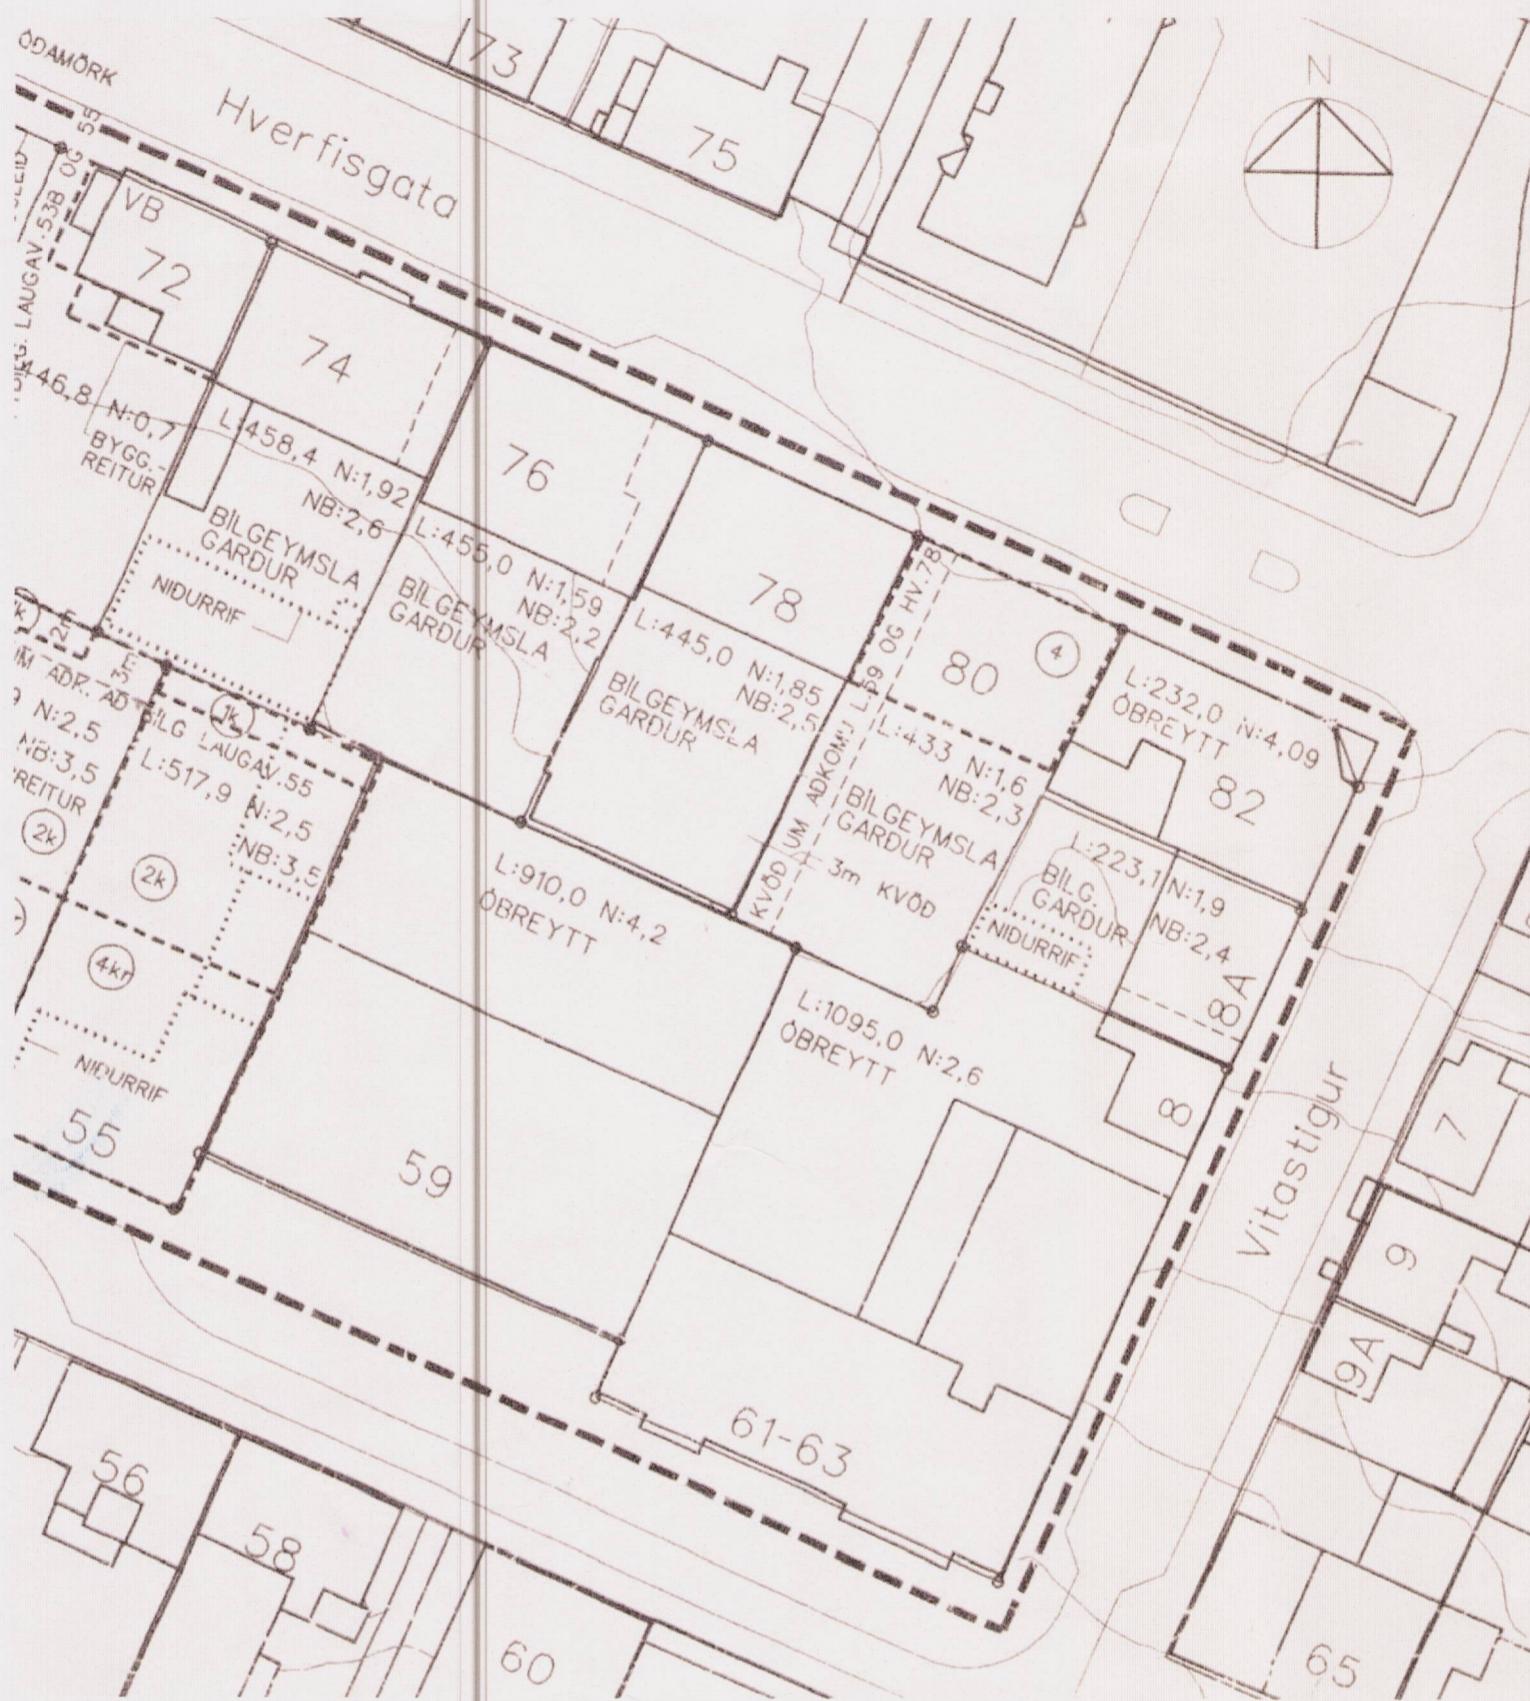

Gildandi deiliskipulag samþykkt 26. oktober 1999

Skipulagið var auglýst í borgarráði 26.10.1999 og auglýst í B-deild Stjórnartíðinda þann 16.11.1999.

Allmennir skilmálar:

Starfsemi/notkun: Á reitnum er heimilt að vera með þá starfssemi/notkun sem samræmist landnotkun Aðalskipulags Reykjavíkur.

Verndun byggðamynsturs/fríðun: EKKI er óheimilt að breyta þeim húsum sem falla undir vernd byggðamynsturs.

Breytingar á þeim verða þó að vera í samræmi við skilmála deiliskipulagsins er gilda um hvert hús og taka mið af yfirbragði byggðarinnar í heild, mælikvarða og hlutföllum húsa. Lagt er til að borgaryfirvöld beiti sér fyrir fríðum hússins að Laugavegi 49.

Fjarlægðir: Byggja má nær lóðamörkum en um getur í 75.gr. rg. nr. 441/1998 og vikja má frá lágmarksfjarlægðum milli húsa skv. deiliskipulagsupdrætti.


Bílastæði í og/eða við nýbyggingar: Vegna nálægðar við bílageymsluhús þarf 1 staði á hverja 50m2 atvinnuhúsnaðis, 1 staði á ibúð undir 80m2 og 1 1/2 staði á ibúð yfir 80m2, að frádregnum stæðum sem teljast til inneignar t.d. vegna niðurriðs byggings eða greiðslu í borgarsjóð.

Kvaðir um aðkomu: Peir sem nýta þær aðkomukvaðir, sem deiliskipulagið gerir ráð fyrir, bera hlutfallslegan kostnað (miðað við rúmmál húss eða húshluta) vegna þeirra s.s. vegna óflunar, gerðar, viðhalds o.fl.

Skilmálar fyrir lóðina Laugavegur 61-63, Landnr.101505 Staðgr. 0-1- 1173016 :

Lóð 1095,0m2. max NHL án bílg. 2,6


Öbreytt. Húsið að Vitastig 8 er háð þjóðminjalögum um breytingar.

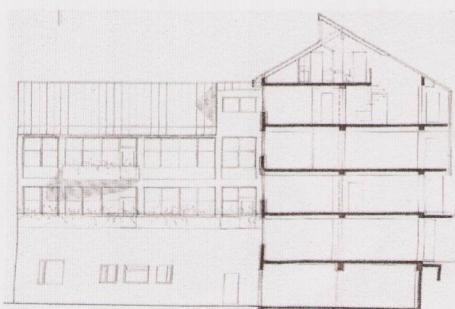

Skýringarmynd - norðvesturútlit
Fyrir breytingu



Skýringarmynd - norðvesturútlit
Eftir breytingu

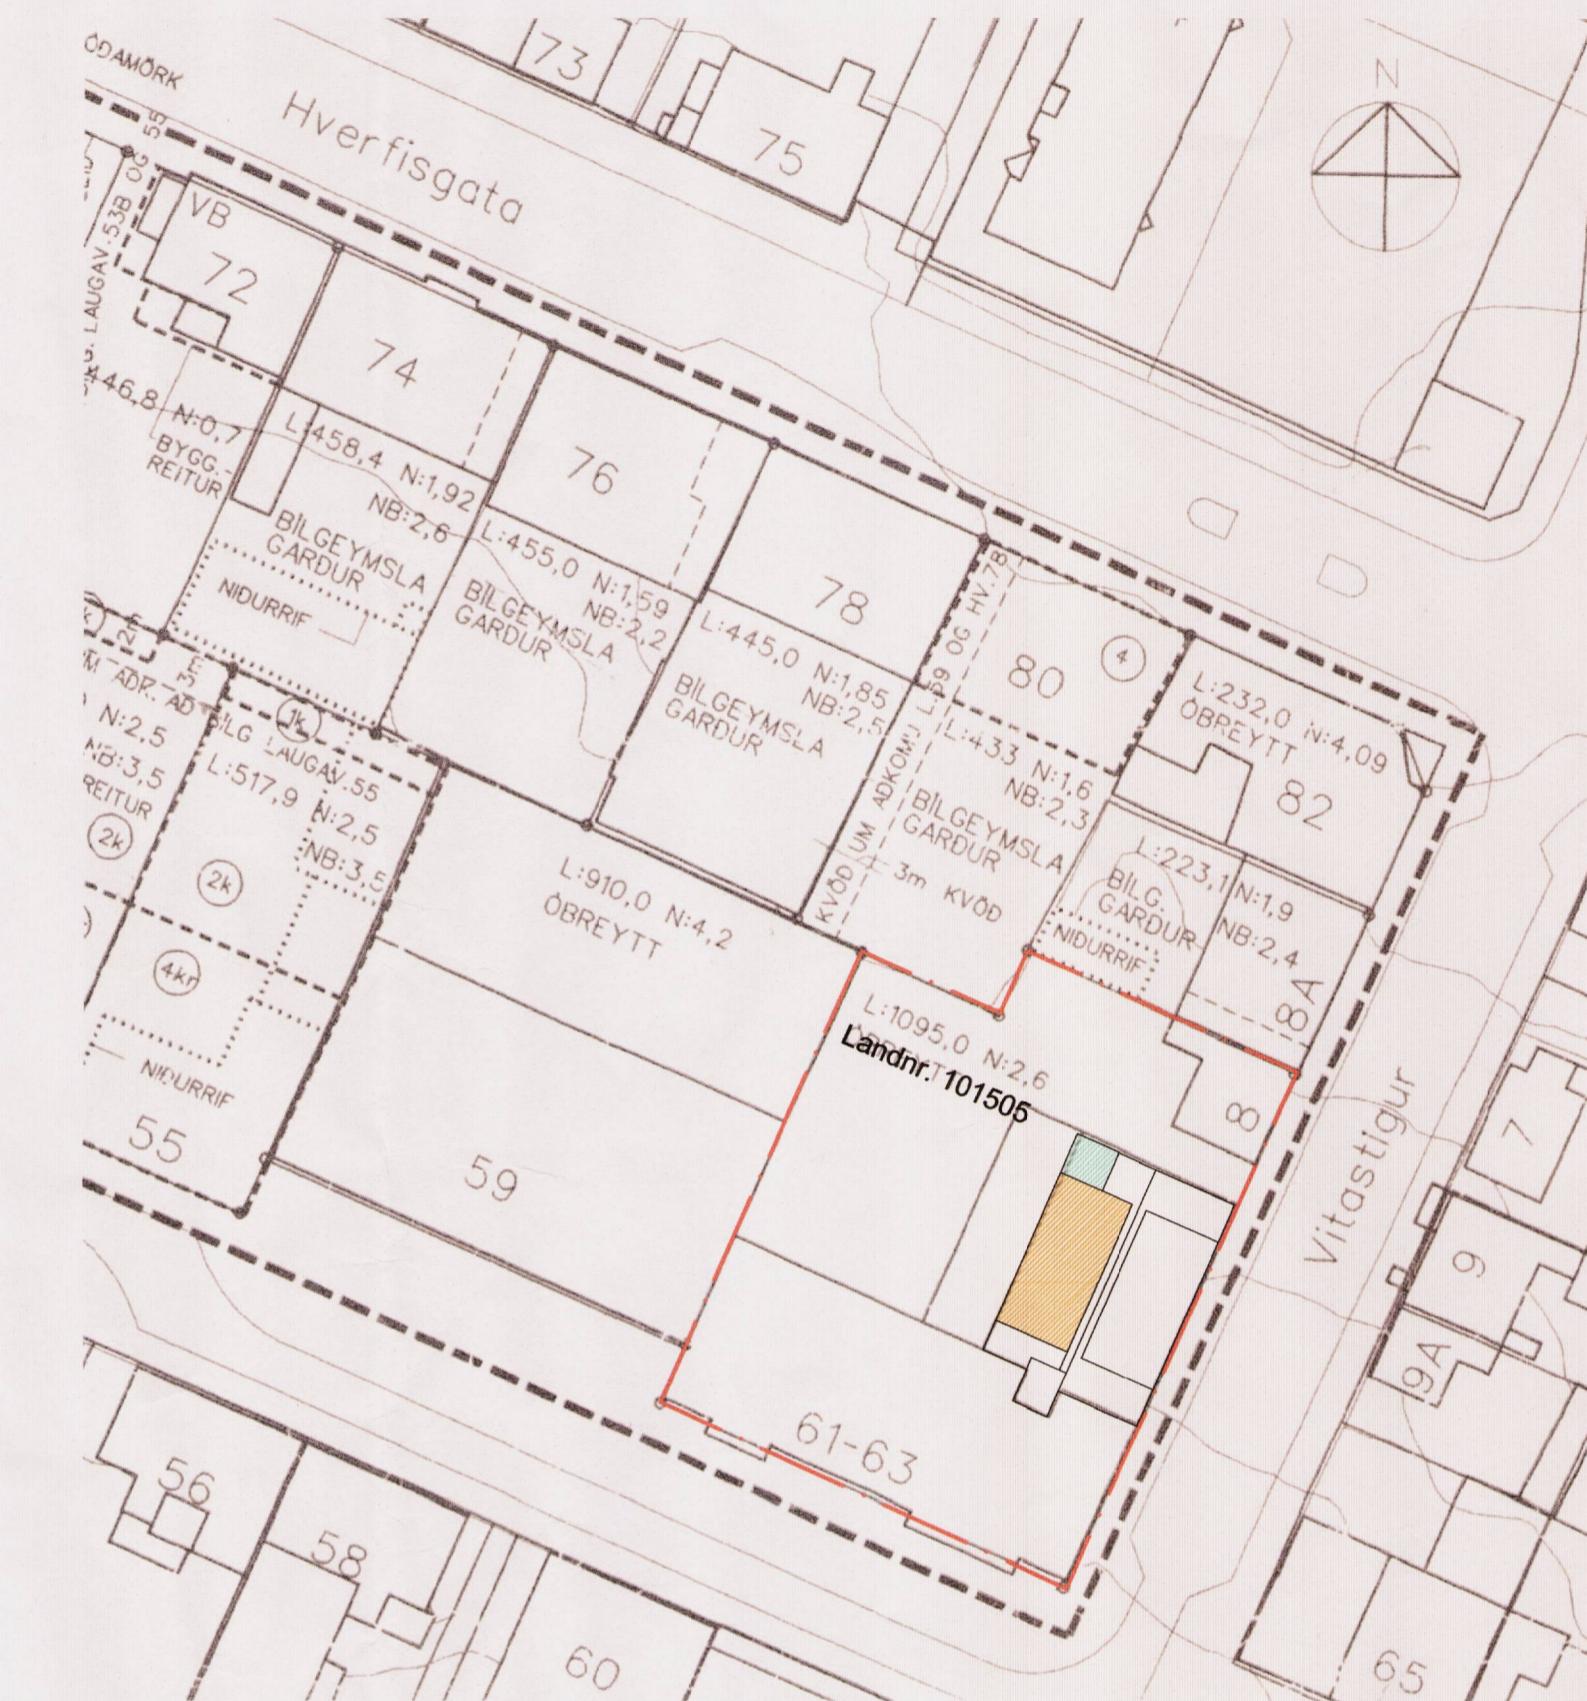

Tillaga að breytingu á deiliskipulag í maí 2016

Allmennir skilmálar

Öbreyttir frá deiliskipulagi samþykktu 26. oktober 1999

Skilmálar fyrir lóðina Laugavegur 61-63, Landnr.101505 Staðgr. 0-1- 1173016 :

Lóð 1095,0m2. max NHL án bílg. 2,6

Heimilt verður að breyta risi í þeim hluta hússins sem snýr að Vitastig í ibúð

og lengja núverandi kvist á norðvestur hlíð. Heimilt er að lengja kvistinn jafnlangt til norðausturs og númerandi kvistur á suðausturhlíð þaksins.

Einnig verður heimilt að gera innbyggðar svalir á þakinu.

Engar breytingar eru gerðar á kvöðum á lóð.

Húsið að Vitastig 8 er háð þjóðminjalögum um breytingar.

Númerandi bygging er um 2731m2 og lóð er 1095m2. Nýtingarhlutfall er því 2.5

Brúttóstærð eykst að hámarki um 50m2 og nýtingarhlutfall um 0.05

Heimilað nýtingarhlutfall samkvæmt gildandi skipulagi er 2.6 og er því stækkunin innan þess.

Að öðru leyti gildir deiliskipulag reits 1.173.0 sem samþykkt var í borgarráði 26.10.1999.

Greinargerð:

Laugavegur 61-63. Landnr.101505 Staðgr. 0-1- 1173016

Þessi tillaga nær til breytinga á risi á húsinu Laugavegur 61-63.

Heimilt verður að breyta risi í þeim hluta hússins sem snýr að Vitastig í ibúð

og lengja núverandi kvist á norðvestur hlíð. Heimilt er að lengja kvistinn jafnlangt til norðausturs og númerandi kvistur á suðausturhlíð þaksins.

Einnig verður heimilt að gera innbyggðar svalir á þakinu.


Engar breytingar eru gerðar á kvöðum á lóð.

Númerandi bygging er um 2731m2 og lóð er 1095m2. Nýtingarhlutfall er því 2.5


Brúttóstærð eykst að hámarki um 50m2 og nýtingarhlutfall um 0.05

Heimilað nýtingarhlutfall samkvæmt gildandi skipulagi er 2.6 og er því stækkunin

innan þess.

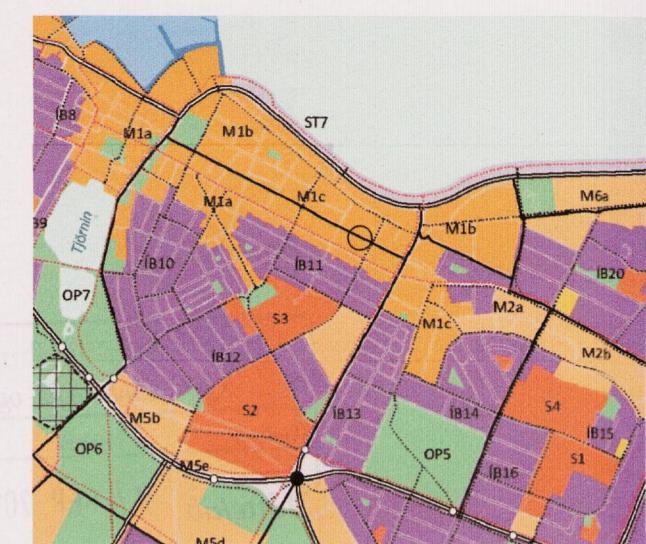

Úrdráttur úr gildandi aðalskipulagi 2010-2030

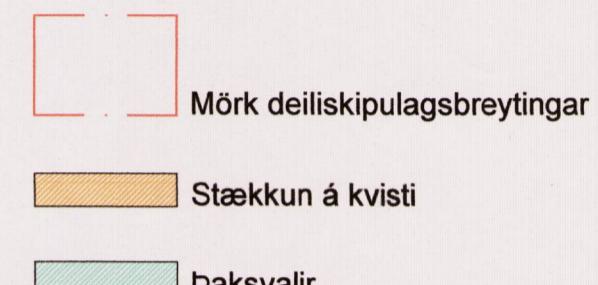

Deiliskipulagsbreyting þessi sem fengið hefur meðferð í samræmi við ákvæði
2. mgr. 43. gr. skipulagslagu nr. 123/2010 var samþykkt Vá
embættig. skipulagsfulltrúumann 30.sept. 2016
Tillagan var grendarkynnt frá 25.ágúst 2016 með athugasemdirlesti til
22.sept. 2016

Auglýsing um gildistóku breytingarinnar var birt í B-deild Stjórnartíðinda þann
19.okt. 2016

Bjarni Adalman

Skolavorðustigur 2
101 Reykjavík / Iceland
www.kurtogpi.is
T: (354) 552 0252
F: (354) 552 9252
info@kurtogpi.is

Ásmundur H. Sturluson
Arkitekt FAI
Kt. 280765 2959
asmundur@kurtogpi.is

Steinþór Kári Kárason
Arkitekt ETH-FAI
Kt. 160867 5319
steinthor@kurtogpi.is

Vékk.
Laugavegur 61-63 St.gr. 0-1- 1173016
Teikning:
Deiliskipulagsuppráttur - Breyting
Úrval:

ÁHS	18.05.2016
Máttaraf.	1:500@A2
Uppf.	Dælir
Deliliskipulag	
Numur:	
Breyting:	

175/D/