

Húsgerðir eru frjálssar að öðru leyti en því sem skilmálar þessir, mæliblöd og hæðarblöd kveða á um og fylgja skal byggingarreglugerð og öðrum reglugerðum í hvívetna.

Á aðaluppdráttum skal sýna skipulag nánasta umhverfis hvers húss, svonefndan einkanothóðarhluta, s.s. sólpalla, skjólveggi, gróður við hús, garðskáta ef þeir eru fyrirhugaðir, sopp, bílastæði og annað það sem máli skiptir fyrir útliti og fyrirkomulag mannvirkja, ásamt hæðartölum húss og nánasta umhverfis.

Leggja skal uppdrætti inn til skipulags- og umhverfissviðs sem fyrirspurn áður en þeir eru lagðir inn til endanlegrar afgreiðslu. Fyrirsparuppdrættir skulu sýna viðkomandi byggingu auk ofangreindra atriða í megindráttum, í grunnmynd útliti og sneiðingum, ásamt efnisvali. Lítr á húsi og mannvirkjum skulu koma fram á umsókn um byggingarleyfi.

2.2 Bilgeymslur, bílastæði og göngustígar

Bilgeymslur fyrir fjölbylishús eru ekki bundin en skulu sýnd á fyrirsparuppdráttum og vera innan uppgefins byggingarreits. Hver bilgeymslueining verði séreignahluti og má seljast til hvaða íbúðareiganda í fjölbylishúsinu sem er. Bilgeymslur milli sérbylishúsa skulu vera inndregnar við hús eins og byggingarreitir sýna ef þær haldast sem bilgeymslur en í stað þeirra má valkvætt byggja íbúðarhúsnæði í sömu byggingarlínu og hús. Bílastæði og gestabilastæði fyrir íbúðarhús skulu vera af þeim fjölda sem deiliskipulagið sýnir, sem er tvö bílastæði fyrir hverja íbúð í húsum A,B og D og eitt bílastæði fyrir hverja íbúð í húsum C, auk háls gestabilastæðis á hverja íbúð. Ef bilgeymslur verður breytt í íbúðir gæti krafa um bílastæðafjölda breyst. Hliðra má bílastæðum óverulega ef byggingaraðili óskar þess og aðstæður gefa tilfelli til. Æskilegt er að staðbundin og vistvæn efni verði notuð við gerð bílastæða og göngustíga á svæðinu.

2.3 Víðihlið - dvalarheimili aldraðra - hjúkrunarheimili

Núgildandi deiliskipulagi við Víðihlið er breytt. Nýyr byggingarreitir fyrir dvalarheimili aldraðra eru afmarkaðir til austurs og vesturs. Nýbyggingar mega vera tvær hæðir. Þess skal gætt að með formi og hæð nýbygginga verði tekið fullt tillit til núverandi húsnæðis og útsýni frá því verði ekki skert frekar en nauðsynlegt er. Nýbyggingar tengist núverandi dvalarheimili svo þjónusta og starfaðstaða verði sem best. Auðvelt er að áfangaskipta nýbyggingum.


2.4 Lagnir

Byggð á deiliskipulagssvæðinu verður tengd holræsa- og lagnakerfi Grindavíkur.

2.5 Mæliblöd, hæðarblöd


Gera skal mæliblöd og hæðarblöd fyrir allar framkvæmdir á deiliskipulagssvæðinu. Lóðarstærðir eru sýndar grófléga í deiliskipulagi en skulu afmarkaðar nákvæmar við gerð mæli- og hæðarblaða. Mæliblöd skulu sýna stærð lóða, byggingarreiti húsa, aðkomu að húsum, bílastæði, kvæðir ef einhverjar eru o.fl. Mæliblöd skulu sýna götuhaðir (G) við aðkomu að húsum, sem er þá einnig lóðarhæð á þessum mörkum, lóðarhæðir (L) og hæðartölur (H) fyrir gölfhæð þess hluta húss, sem snýr að götu. Hæðarblöd skulu enn fremur sýna staðsetningu og hæðir á frárennis- og vatnslögnum svo og kvæðir um inntök veitustofnana.

Vanda skal sérstaklega hæðarafsetningu gatna, bílastæða og húsa við gerð mæli- og hæðarblaða með tilliti til aðgengis hreyfiskertra. Hæðarafsetning skal samræmd og yfirfarin af landslagshönnuði skipulagssvæðisins.

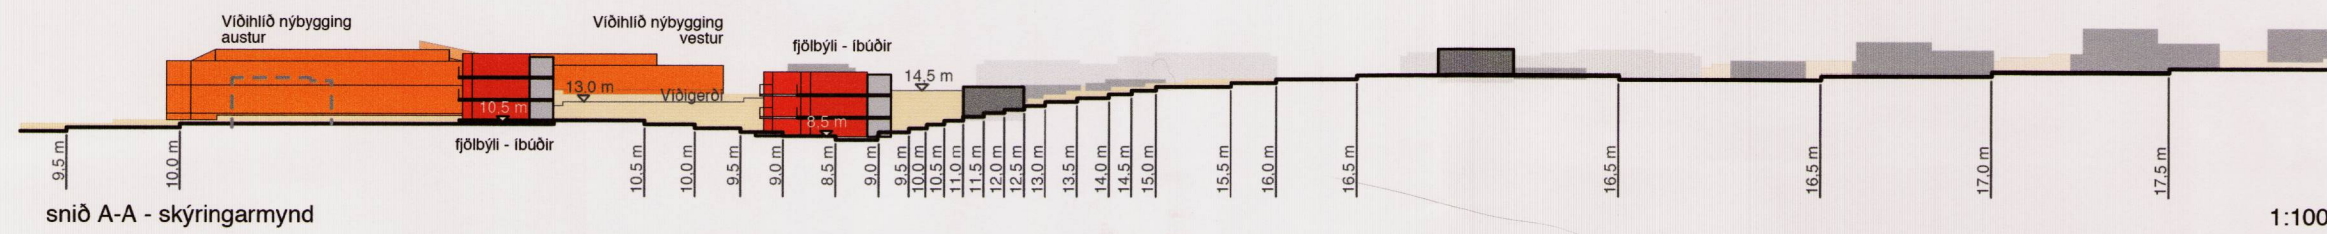


snið A-A - skýringarmynd

1:1000

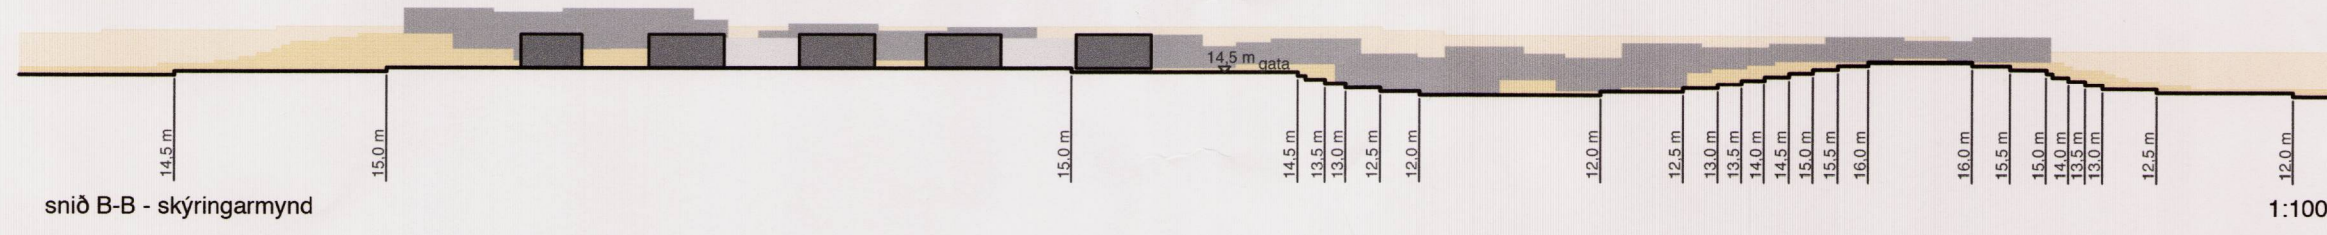

snið B-B - skýringarmynd

1:1000

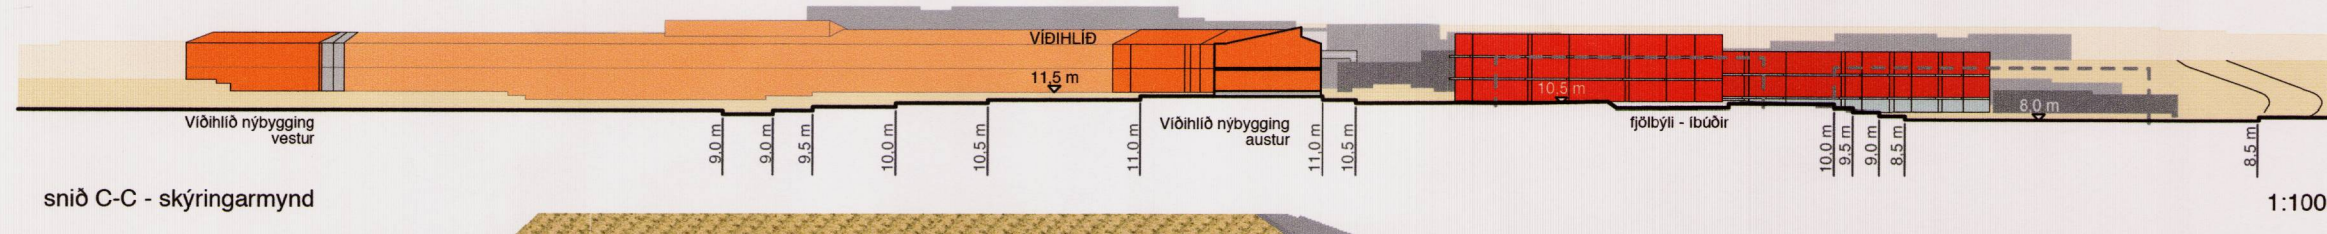

snið C-C - skýringarmynd

1:1000



tillaga að uppbyggingu - skýringarmynd

1:1000



GRINDAVÍK

Víðihlið

tillaga að deiliskipulagi



Aðalskipulag Grindavíkur 2010-2030 (hluti) staðfest af umhverfisráðherra 25. maí 2012. Staðsetning deiliskipulagssvæðis

Deiliskipulag þetta sem fengið hefur meðferð í samræmi við ákvæði 37.gr. skipulagslaga nr.123/2010

var samþykkt í skipulagsnefnd þann 22/8 2016

og í bæjarstjórn þann 30/8 2016

Tillagan var auglýst frá 01. febrúar 2016

með athugasemdafresti til 14. mars 2016

Auglýsing um gildistöku deiliskipulagsins var birt í B - deild

Stjórnartíðinda þann 2016

BEJARSTJÓRINN
Robert Ragnarsson
Í GRINDAVÍK



Vinnustofnan Pverá ehf
Skólavörðustíg 12 • 101 Reykjavík • sími 5514060 • fax 5514060 • arkverk.is
Valdis Bjarnadóttir arkitekt FAI • Gunnar Ingi Ragnarsson verkfr. FVFI

hannað: VB / GIR / ML teikning: 2 af 2
teiknað: ML verknr.: 1.150.4
yfirlarið: VB / GIR dags.: 14. jan. 2016
stækkun Víðihliðar, dvalarheimilis aldraðra til suðurs færð til austurs
1. apríl 2016 vegna athugasemda á auglýsingatíma og lóðir
afmarkaðar 28. júní 2016 vegna athugasemda Skipulagsstofnunar
breytt:
tölvuskrá: Víðihlið deiliskipulag - tillaga ný 2016.mcd
kvarði: 1:1000 á A2