



Hluti gildandi deiliskipulags mkv. 1:1000 samþykktur í borgarráði 11.jan.1992

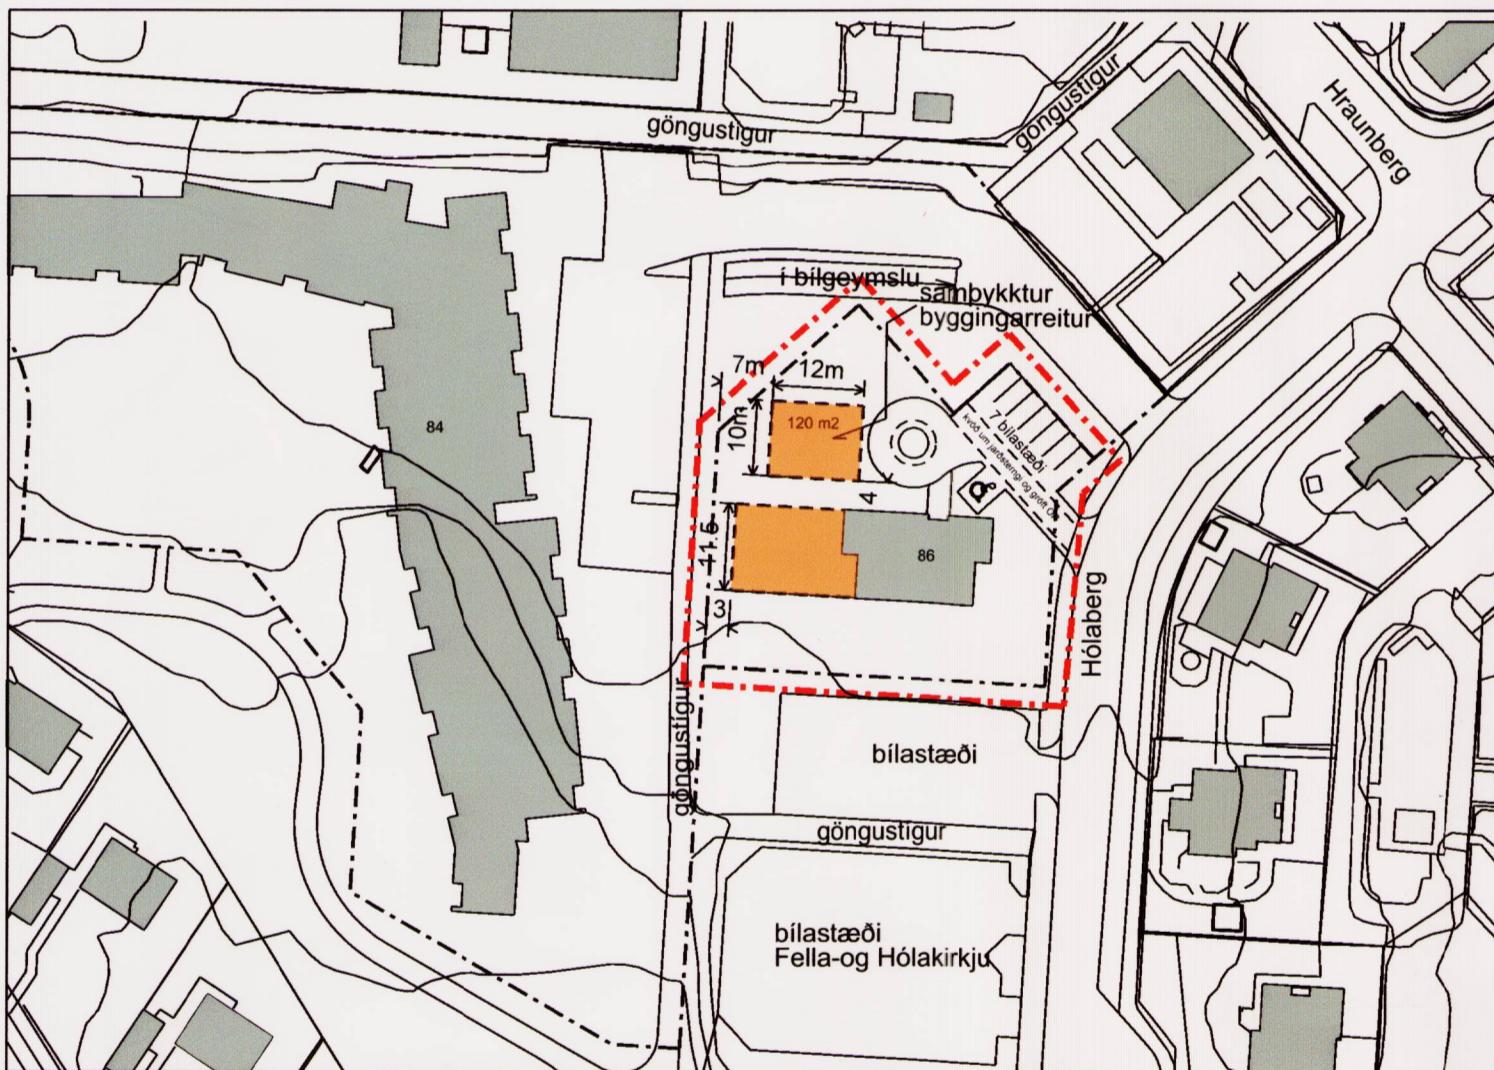

Deiliskipulagsbreyting mkv. 1:1000

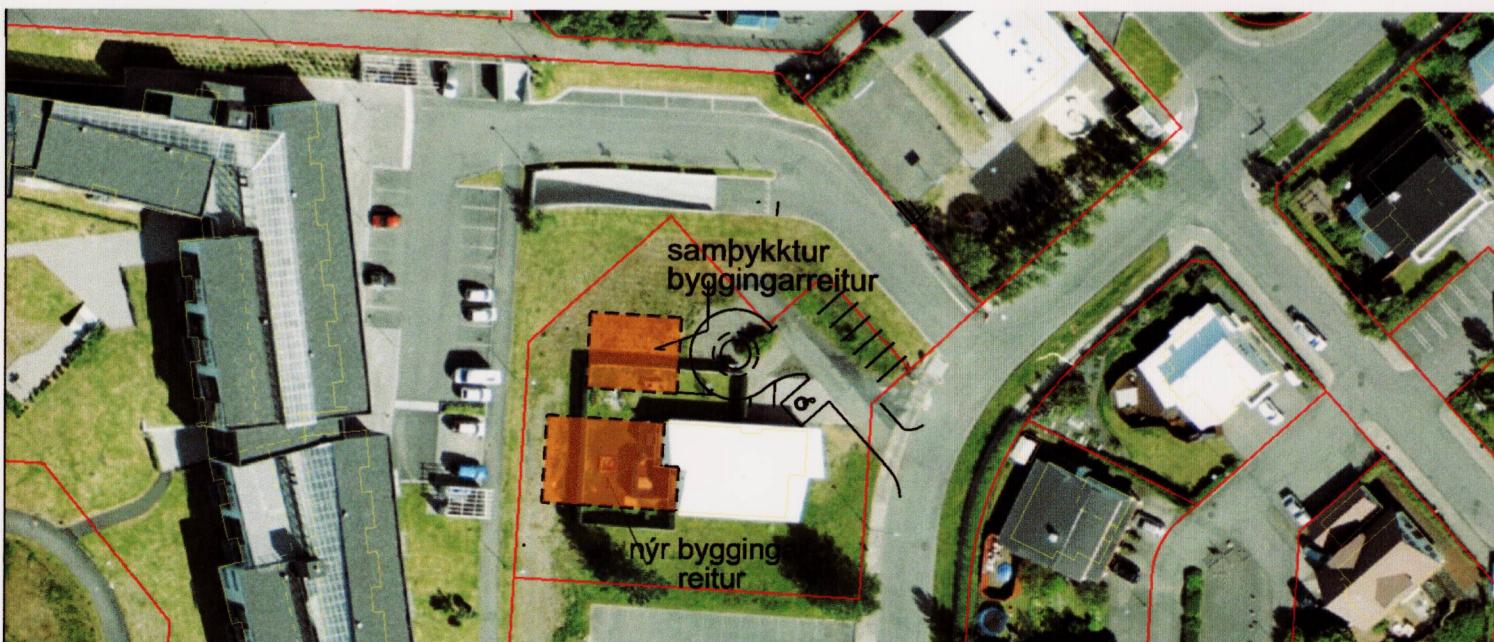

Skýringarmynd - loftmynd mkv.1:1000

GREINARGERÐ

Í gildi er deiliskipulag fyrir Breiðholt 3-austurdeild, samþykkt í borgarráði 11. jan. 1977, uppfært 2. júlí 1990 með síðari breytingum ásamt skilmálum.

26.05.1992 var samþykktur í borgarráði uppráttur þar sem lagt er til að landnotkun verði skilgreind sem íbúarsvæði og byggt verði sambýli fyrir fatlaða á lóðinni Hólaberg 86. Samþykkt voru í byggingarnefnd 06.10.1993 tvö einnar hæðar hús, númerandi bygging og verkstæðishús sem aldrei hefur verið byggt en reiturninn, 120 m² verður láttinn halda sér vegna framtíðarnýtingar.

Gildandi mæliblað var gefið út 2012 þar sem afmörkuð eru 7 bílastæði á lóðinni með innkeyrslu frá sameiginlegu bílastæði á borgarlandi, (sjá skýringarmynd frá 1992) sem var aldrei gert en er nú innkeyrsla lóðarinnar nr. 84. Engin kvöð er um innakstur á bílastæði sambýlisins á mæliblaði lóðar nr. 84 við Hólaberg. Innkeyrsla á lóðina hefur alltaf verið frá Hólabergi og er lagt til að svo verð áfram.

Bílastæði fyrir fatlaða er nær húsinu.

Kvöð um göngustig gegnum bílastæði á lóðinni er aflögð. Stígurinn er aflagður á lóð nr. 84 vegna skábrautar niður í bílageymslu og engin kvöð er um hann á mæliblaði fyrir lóð nr. 84.

Í dag er húsið nýtt sem skammtimavistun fyrir fatlaða. Prengsli há starfseminni og er því þörf á að stækka húsið. Gert er ráð fyrir að stækkinin komi í beinu framhaldi af húsinu til vesturs með sama húsþrófil þannig að sjónlinur frá íbúðarhúsi aldraðra nr. 84 skerðist ekki.

Að öðru leyti gilda eldri skilmálar óbreyttir.

BREYTINGIN FELST I

- Afmarkaður er byggingarreitur til vesturs frá núverandi húsi.
- Feld er niður kvöð um göngustig gegnum bílastæði.
- Innkeyrsla á bílastæði frá lóð nr. 84 er feld niður og verður aðkoman beint inn frá Hólabergi.

STÆRÐIR FYRIR BREYTINGU

| | |
|------------|---------------------|
| Lóðarstærð | 1857 m ² |
| Bílastæði | 7 |

| | |
|------------------------|--------------------|
| Núv.hús | 202 m ² |
| Samþykktur bygg.reitur | 120 m ² |
| Samtals: | 322 m ² |


Nýtingarhlutfall 0.17

STÆRÐIR EFTIR BREYTINGU

| | |
|------------|---------------------|
| Lóðarstærð | 1857 m ² |
| Bílastæði | 8 |


| | |
|---------------------|--------------------|
| Núv.hús | 202 m ² |
| Samþykkt byggarmagn | 120 m ² |
| Viðbótarbyggarmagn | 185 m ² |
| Samtals: | 507 m ² |

Nýtingarhlutfall 0.27

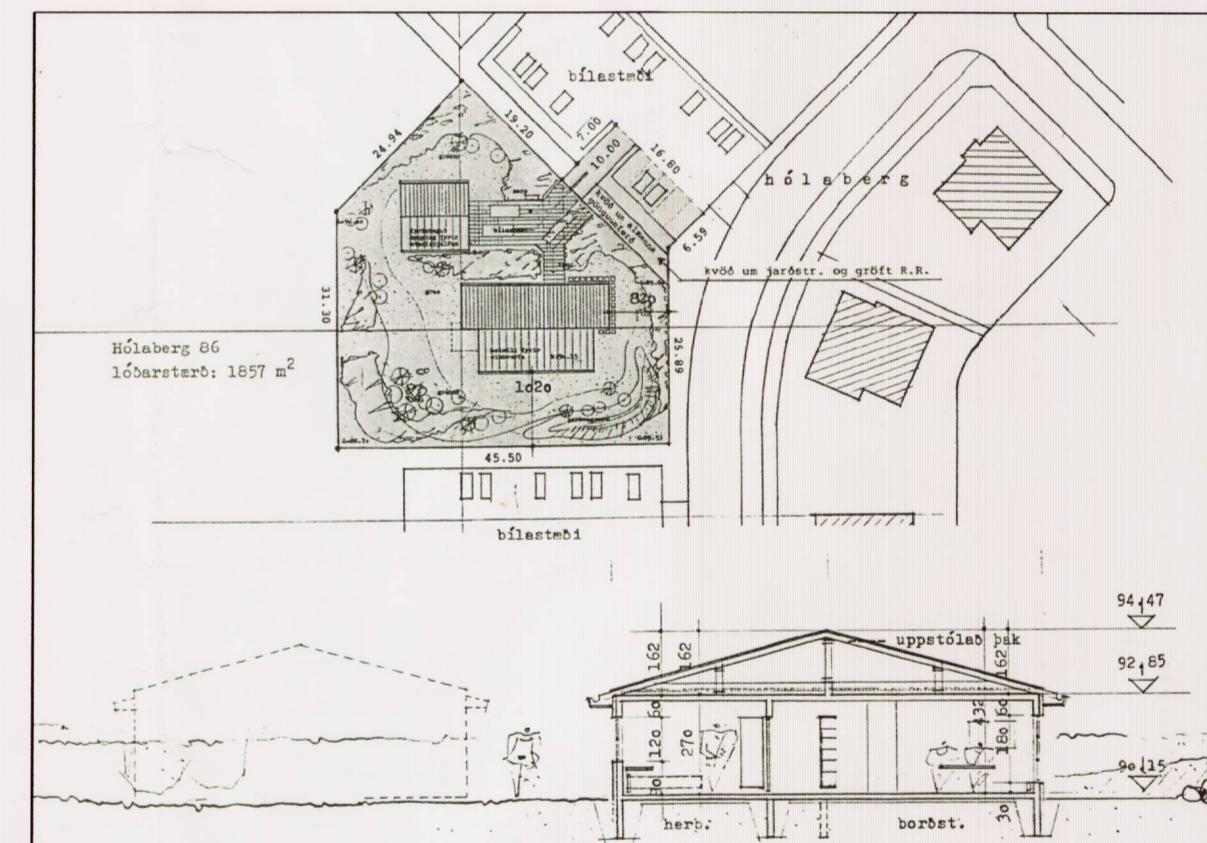

Skýringarmynd:

Hluti uppdráttar samþykktur í borgarráði 26.05.1992 mkv.1.1000 / 1:200 minnkaður úr mkv.1:500 / 1:100

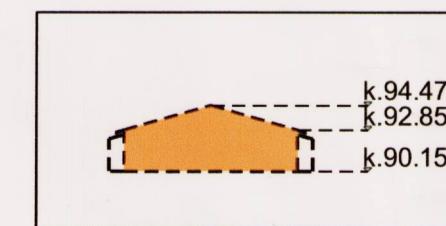


Snið mkv.1:500

Skilmálar

Leyfilegt er að fara með þak-skeggut fyrir byggingarreit.

Leyfilegt er að gera útskot á langhlíðum 1 m út fyrir byggingarreit allt að 6 m².

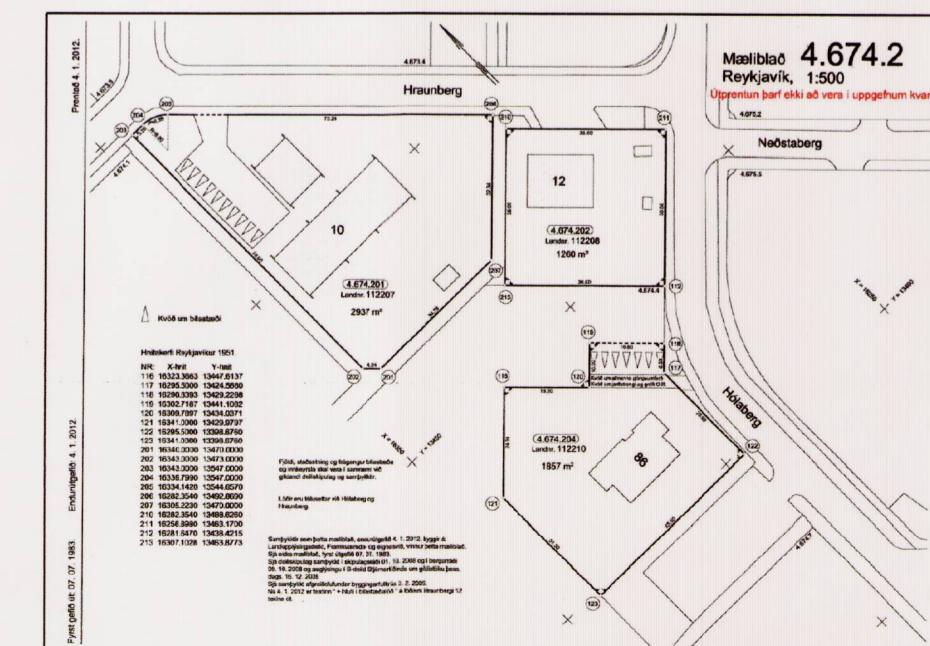

Gildandi mæliblað útg.0.01.2012



HLUTI ADALSKIPULAGS REYKJAVÍKUR 2010-2030

Skýringar

- Mörk deiliskipulagsbreytingar
- Lóðarmörk
- Núverandi byggingar
- Byggingarreitur

Deiliskipulagsbreyting pessi hefur fengið meðferð í samræmi við ákvæði 1.mgr.43.gr.skipulags-og byggingarlagar nr.123/2010 var samþykkt í Bílastæði þann 7.júlí og á embætfagf. skipul. fulltaða þann 26.ágúst

Tillagan var auglýst frá 13. júlí með athugasemda-fresti til 24.ágúst 2016

Auglýsing um gildistöku breytingarinnar var birt í B-deild Stjórnartíðinda þann 15.sept. 2016

Bjarni Ástianum

staðgreinir xxxx

| | | | |
|--|--|--------------|----------|
| Verk | HÓLABERG 86 | Teikn.nr. | 1 |
| Skammtimátmavistun | DHÓL86-16005 | Mkv. | |
| fyrir fatlaða | | 1: 1000 | |
| Deiliskipulagsbreyting | | | |
| Teiknað/hannað af | DH | Dags. | 16.06.16 |
| | | blaðstærð A2 | |
| Rúnar Gunnarsson | arkitekt fai 090550-7999 | | |
| Dagný Helgadóttir | arkitekt fai 220849-3769 | | |
| Anna Maria Benediktsdóttir | arkitekt 041265-3969 | | |
| Umhverfis-og skipulagssvið Reykjavíkurborgar | Borgartúni 12-14, 105 Reykjavík, sími: 411- 8000 | | |