




YFIRLITSMYND ÚR AÐALSKIPULAGI 2010-2030

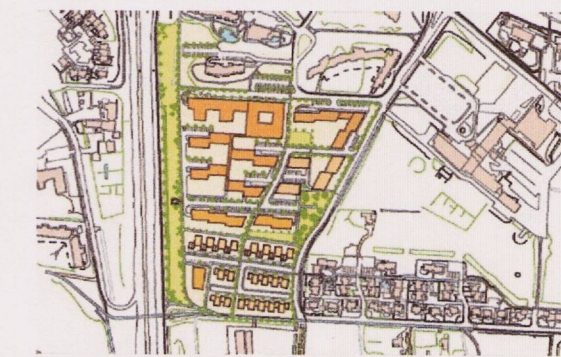


SKÝRINGAR:

- AFMÖRKUN DELISKIPULADSREITS
- BYGGINGARREITUR
- BYGGINGARREITUR 1. HÆÐ
- BYGGINGARREITUR KJALLARA
- BYGGINGARLÍNA BUNDIN 100%
- BYGGINGARLÍNA BUNDIN 50%
- UNDRIGÓNG / YFRBYGGING
- LÓÐARMÖRK
- LÓÐARMÖRK FELD ÚR GILDI
- GRÆN SVÆÐI / ÚTIVISTARSVÆÐI
- KVÓÐ UM AÐ TRÉ FÁI AÐ STANDA
- NÚVERANDI SKJÓLBELTI
- TRÉ - LEIÐBEINANDI STAÐSETNING
- GATA
- GANGSTÉTT
- LÓÐARNÚMÉR
- HÆÐIR / KJALLAR
- FJÖLDI BÍLASTEDA Á LÓÐ
- FJÖLDI BÍLASTEDA Í BÍLGEYMSLU
- FJÖLDI BÍÐA Á LÓÐ / Í HÚSI
- VIÐMUNARFJÖLDI BÍÐA Á LÓÐ / Í HÚSI
- EININGAFJÖLDI Í HJÓKRUNARHEMILI / SAMBYLI
- GÖLFKÖTI
- HÚSNÚMÉR NÚVERANDI HÚSA
- INNKEYTSLA Í BÍLASTEDISHÚS / KJALLARA
- HRAÐAHINDRUN / GANGBRAUT
- 30 KM HRAÐATAKMÖRKUN
- BÍLASTEDI FATLABRA - LEIÐB. STAÐSETNING


LAUTARVEGUR

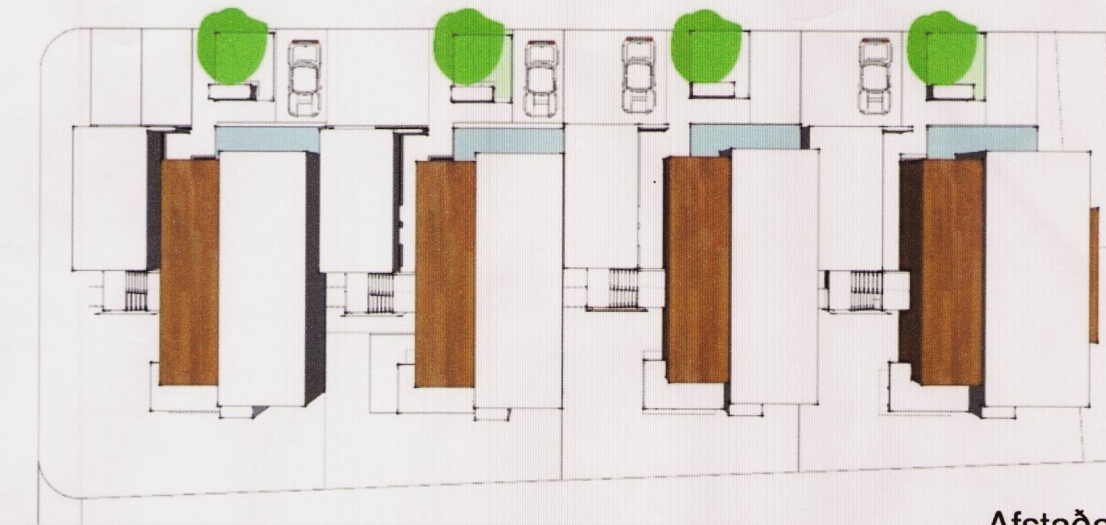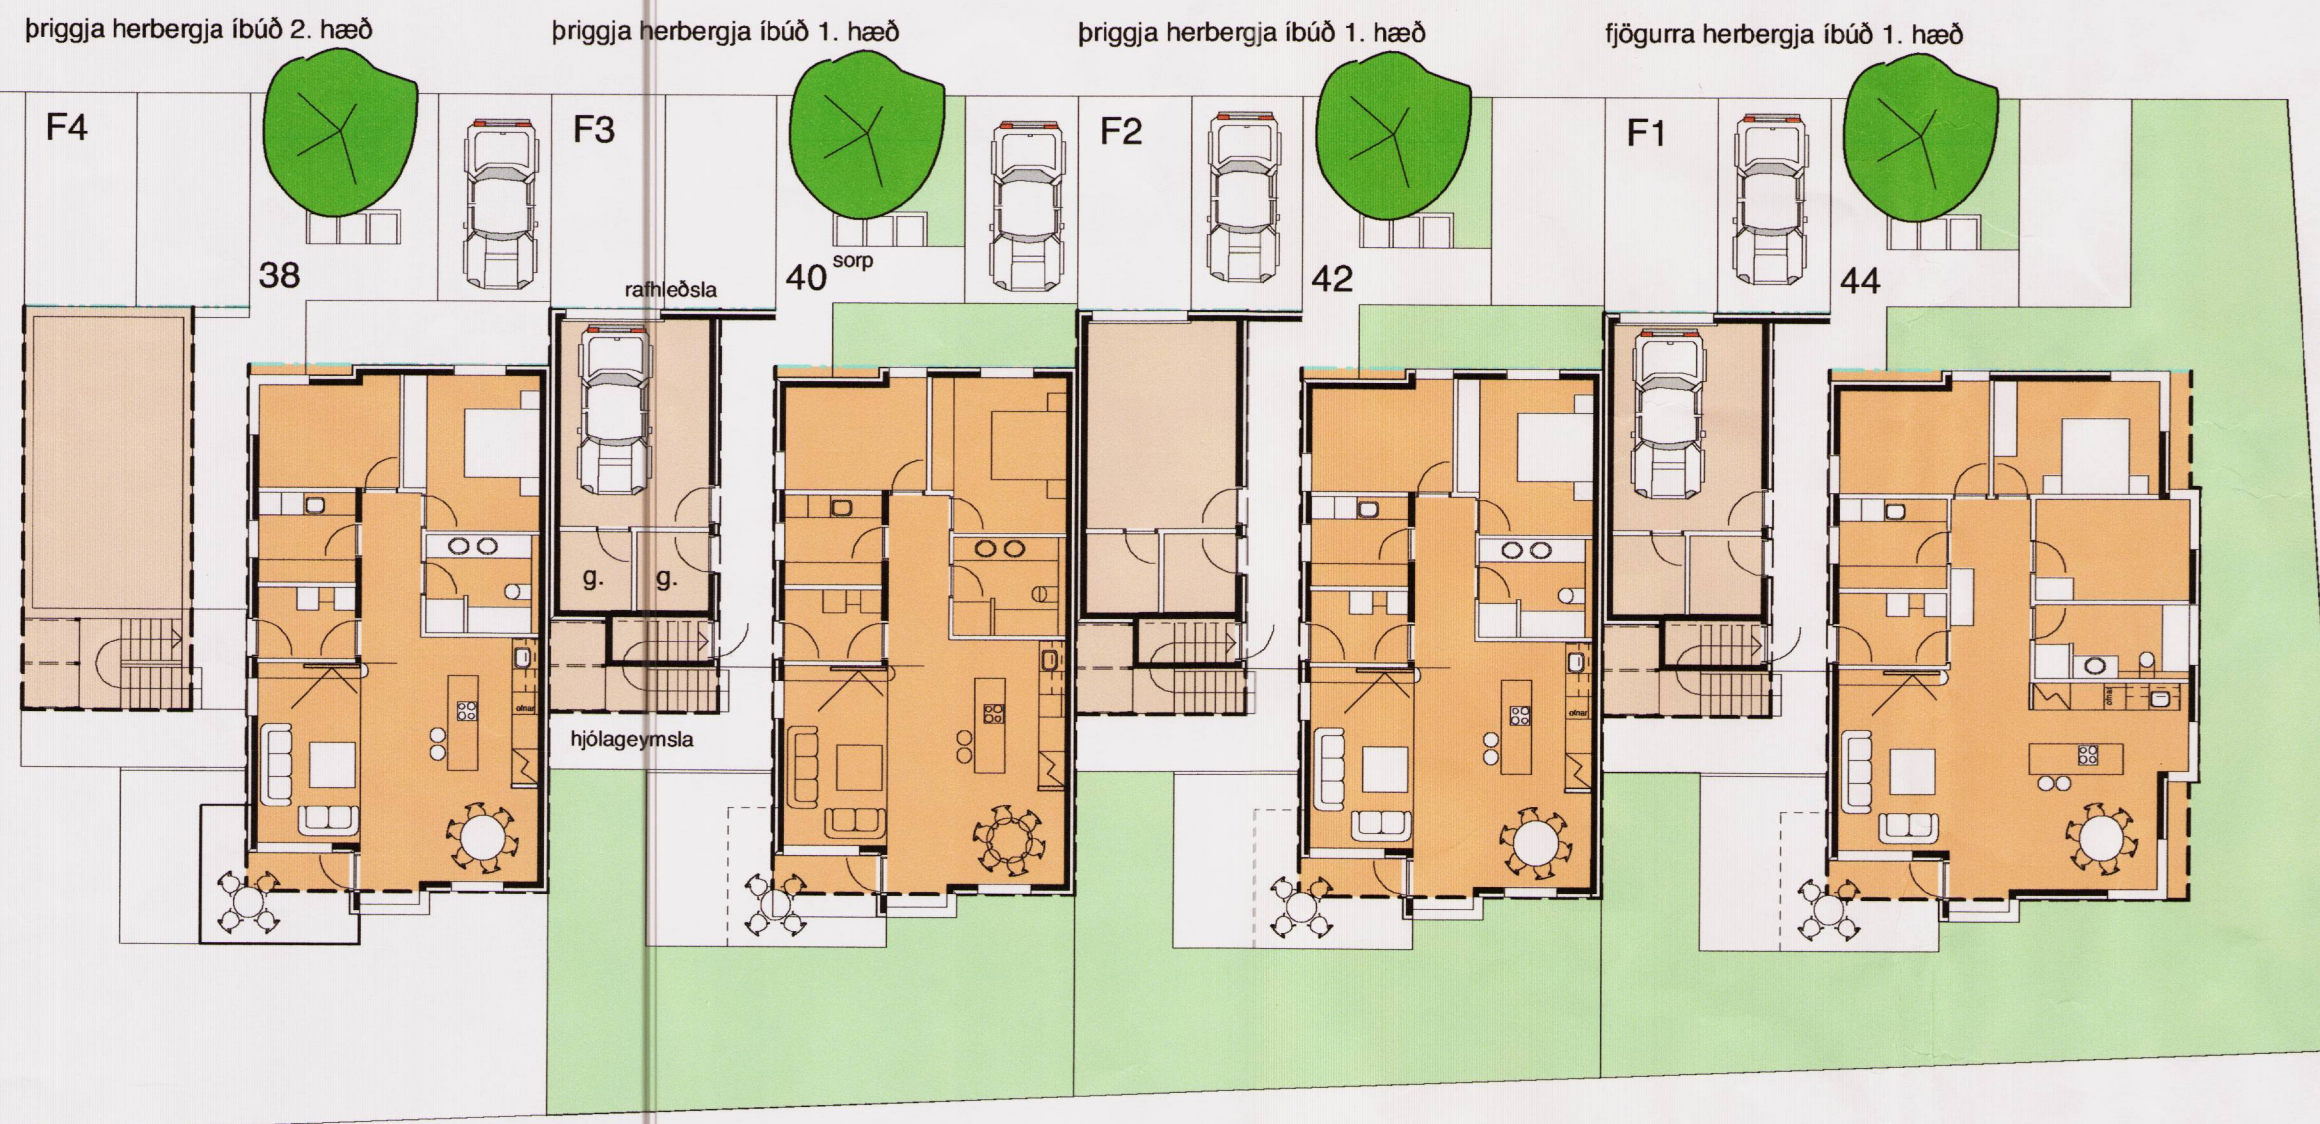


Afstaða

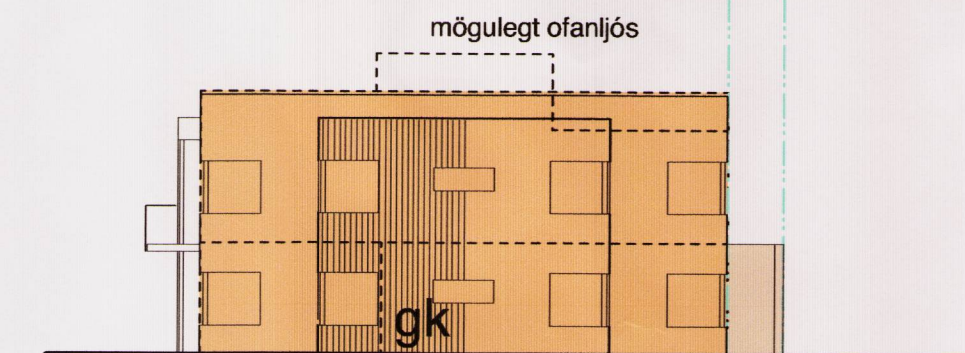

Ásýnd austur

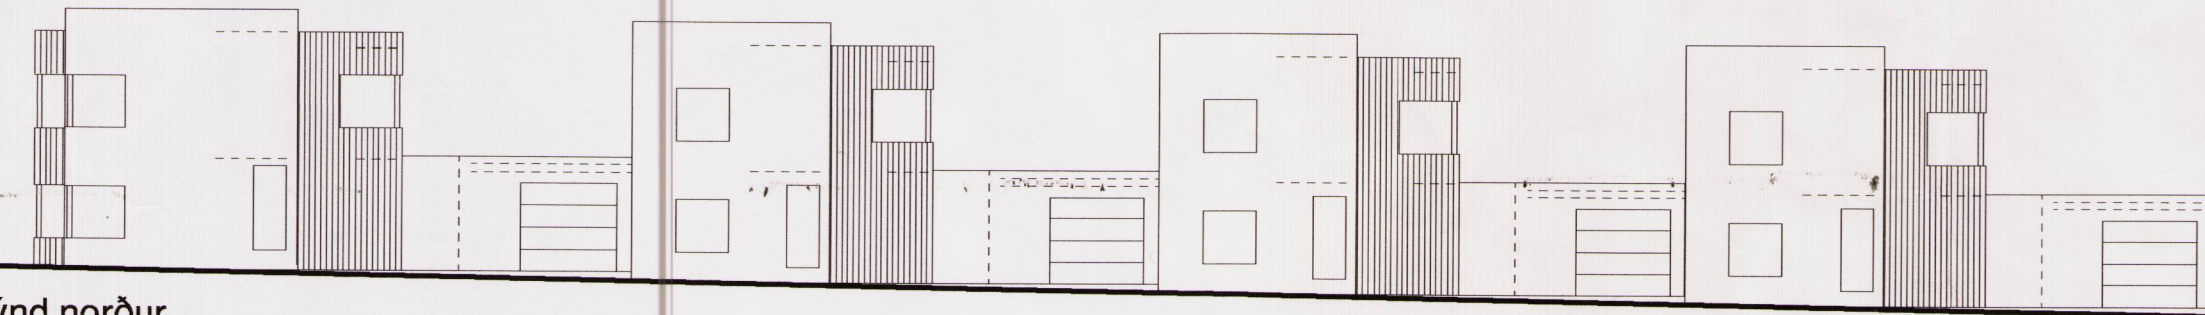

Ásýnd norður

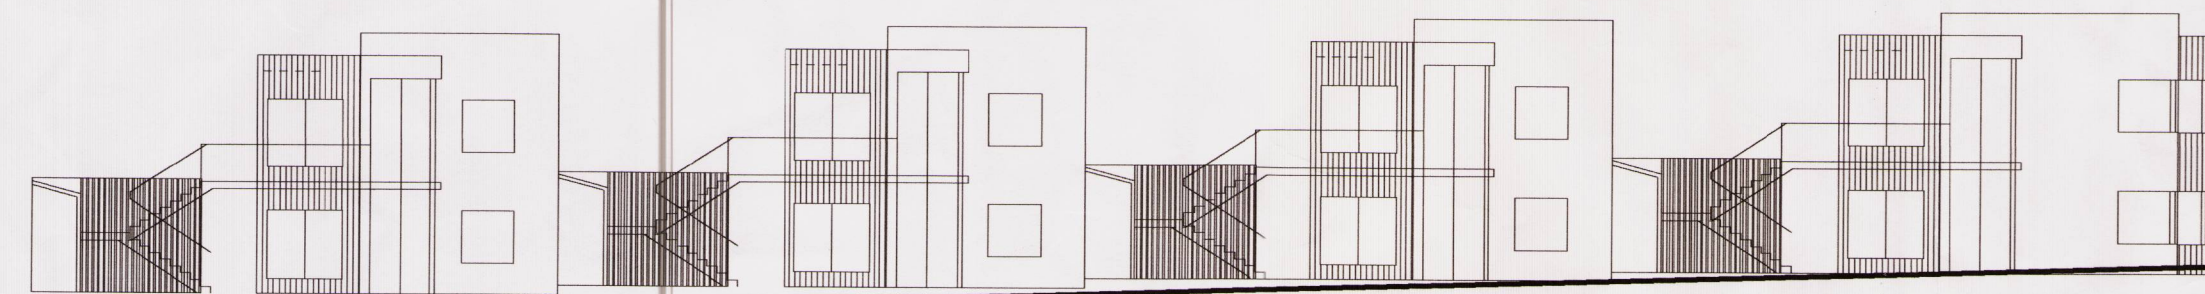

Ásýnd suður



Aðkoma

Deiliskipulag neðan Sléttuvegar, Lautarvegur 38 - 44

Skýringaruppdráttur