

NAUSTAHVERFI 2. ÁFANGI - DEILISKIPULAG

Breyting á deiliskipulagi, Þrumutún 8


Breyting á deiliskipulagi felst í eftirfarandi:

Hámarksstærð einbýlishúsa (H_I) að meðtalinni bílgeymslu er 300 m², en innan lóðar við Þrumutún 8 er húsagerð H_I. Sú breyting er gerð að innan lóðar við Þrumutún 8 hækkar hámarksstærð einbýlishúss um 38 m². Eftir breytingu er hámarksstærð einbýlishúss að meðtalinni bílgeymslu innan lóðar við Þrumutún 8 alls 338 m².


Breytingin er gerð vegna áforma um að byggja sólstofu á verönd við núverandi byggingu.

Hámarkshæð bygginga og þakgerð er óbreytt.

Fyrir utan breytingar þessar gildir áfram greinargerð deiliskipulags sem var samþykkt 19.04.2005, m.s.br.

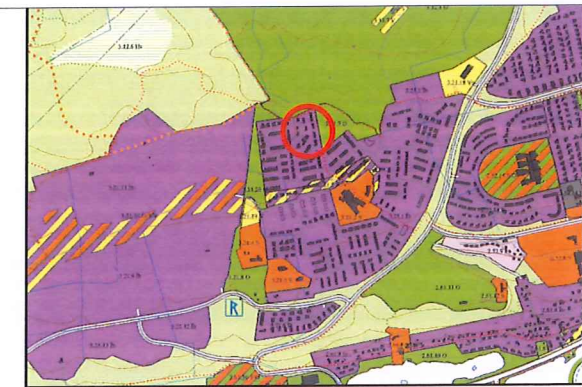

HLUTI AÐALSKIPULAGS AKUREYRAR 2005-2018

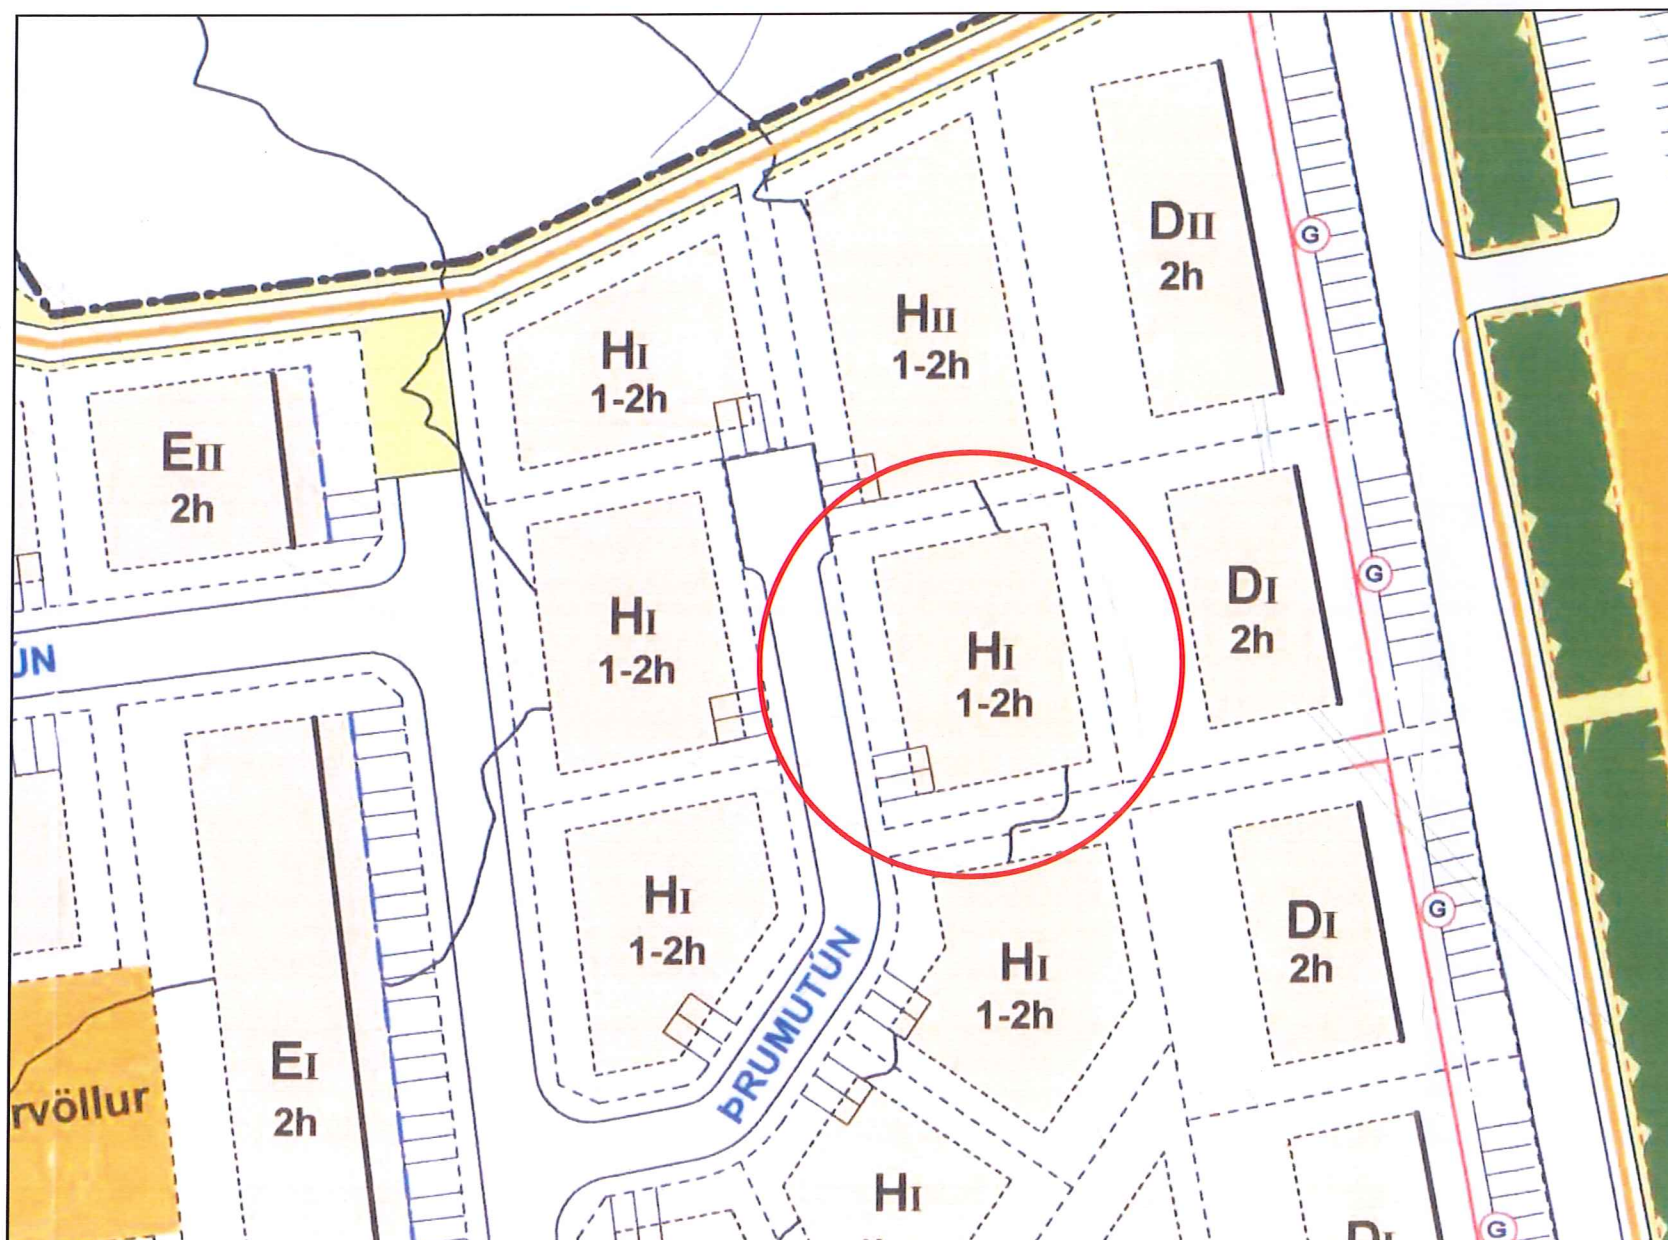

GILDANDI DEILISKIPULAG, SAMÞYKKT 19.04.2005.

DEILISKIPULAGSBREYTING ÞESSI SEM FENGID HEFUR MÁLSMEÐFERÐ SKV. 2. MGR. 43. GR. SKIPULAGSLAGA NR. 123/2010 VAR GRENNÐARKYNNNT FRÁ 17. OKT. TIL 15. NÓV. 2016.

BREYTINGIN VAR SAMÞYKKT Í BÆJARSTJÓRN ÞANN 17. janúar 2017



BÆJARSTJÓRI AKUREYRAR

SAMÞYKKT DEILISKIPULAGSBREYTINGARINNAR VAR AUGLÝST Í B-DEILD STJÓRNARTÍÐINDA ÞANN 2. febrúar 2017

SKÝRINGAR

- MÖRK DEILISKIPULAGS
- SKJÓLBELTI
- OPIN SVÆÐI
- GRENNÐAR- OG HVERFISVELLIR
- BYGGINGARREITUR
- BINDANDI BYGGINGALÍNA
- BINDANDI BYGGINGALÍNA BÍLGEYMSLA
- LÓÐAMÖRK
- LÓÐARVEGGIR
- STOFNSTÍGAR, LEGA ER LEIDBEINANDI
- 30 AFMÖRKUN 30KM SVÆÐIS
- G GÖNGULEIÐ Á LÓÐ
- L KVÖÐ UM AÐGengi AÐ AÐLIGGJANDI LÓÐ EÐA SÉRNOTAHLUTA
- ... TRÉ OG RUNNAR



AKUREYRARBÆR - NAUSTAHVERFI 2. ÁFANGI
DEILISKIPULAGSBREYTING
ÞRUMUTÚN 8

KVARDI-A3:	TEIKN NR:	001
DAGS: 12.10.2016	HANNAÐ:	01/II
FLOKKUR: 6000	TEKNAÐ:	II
SKALA: 1:6184_gm.dwg	VERKNR:	16164

**LANDSLAG**
LANDSLAGSARKITEKTAR FÍLA
SKÓLAVORDUSTIG 11 - 101 REYKJAVÍK - Sími: 535 5300
KAUFANGI VIMRARVEG - 600 AKUREYRI - Sími: 480 4440
WWW.LANDSLAG.IS LANDSLAG@LANDSLAG.IS