




Breytt deiliskipulag

mkv. 1:1.000

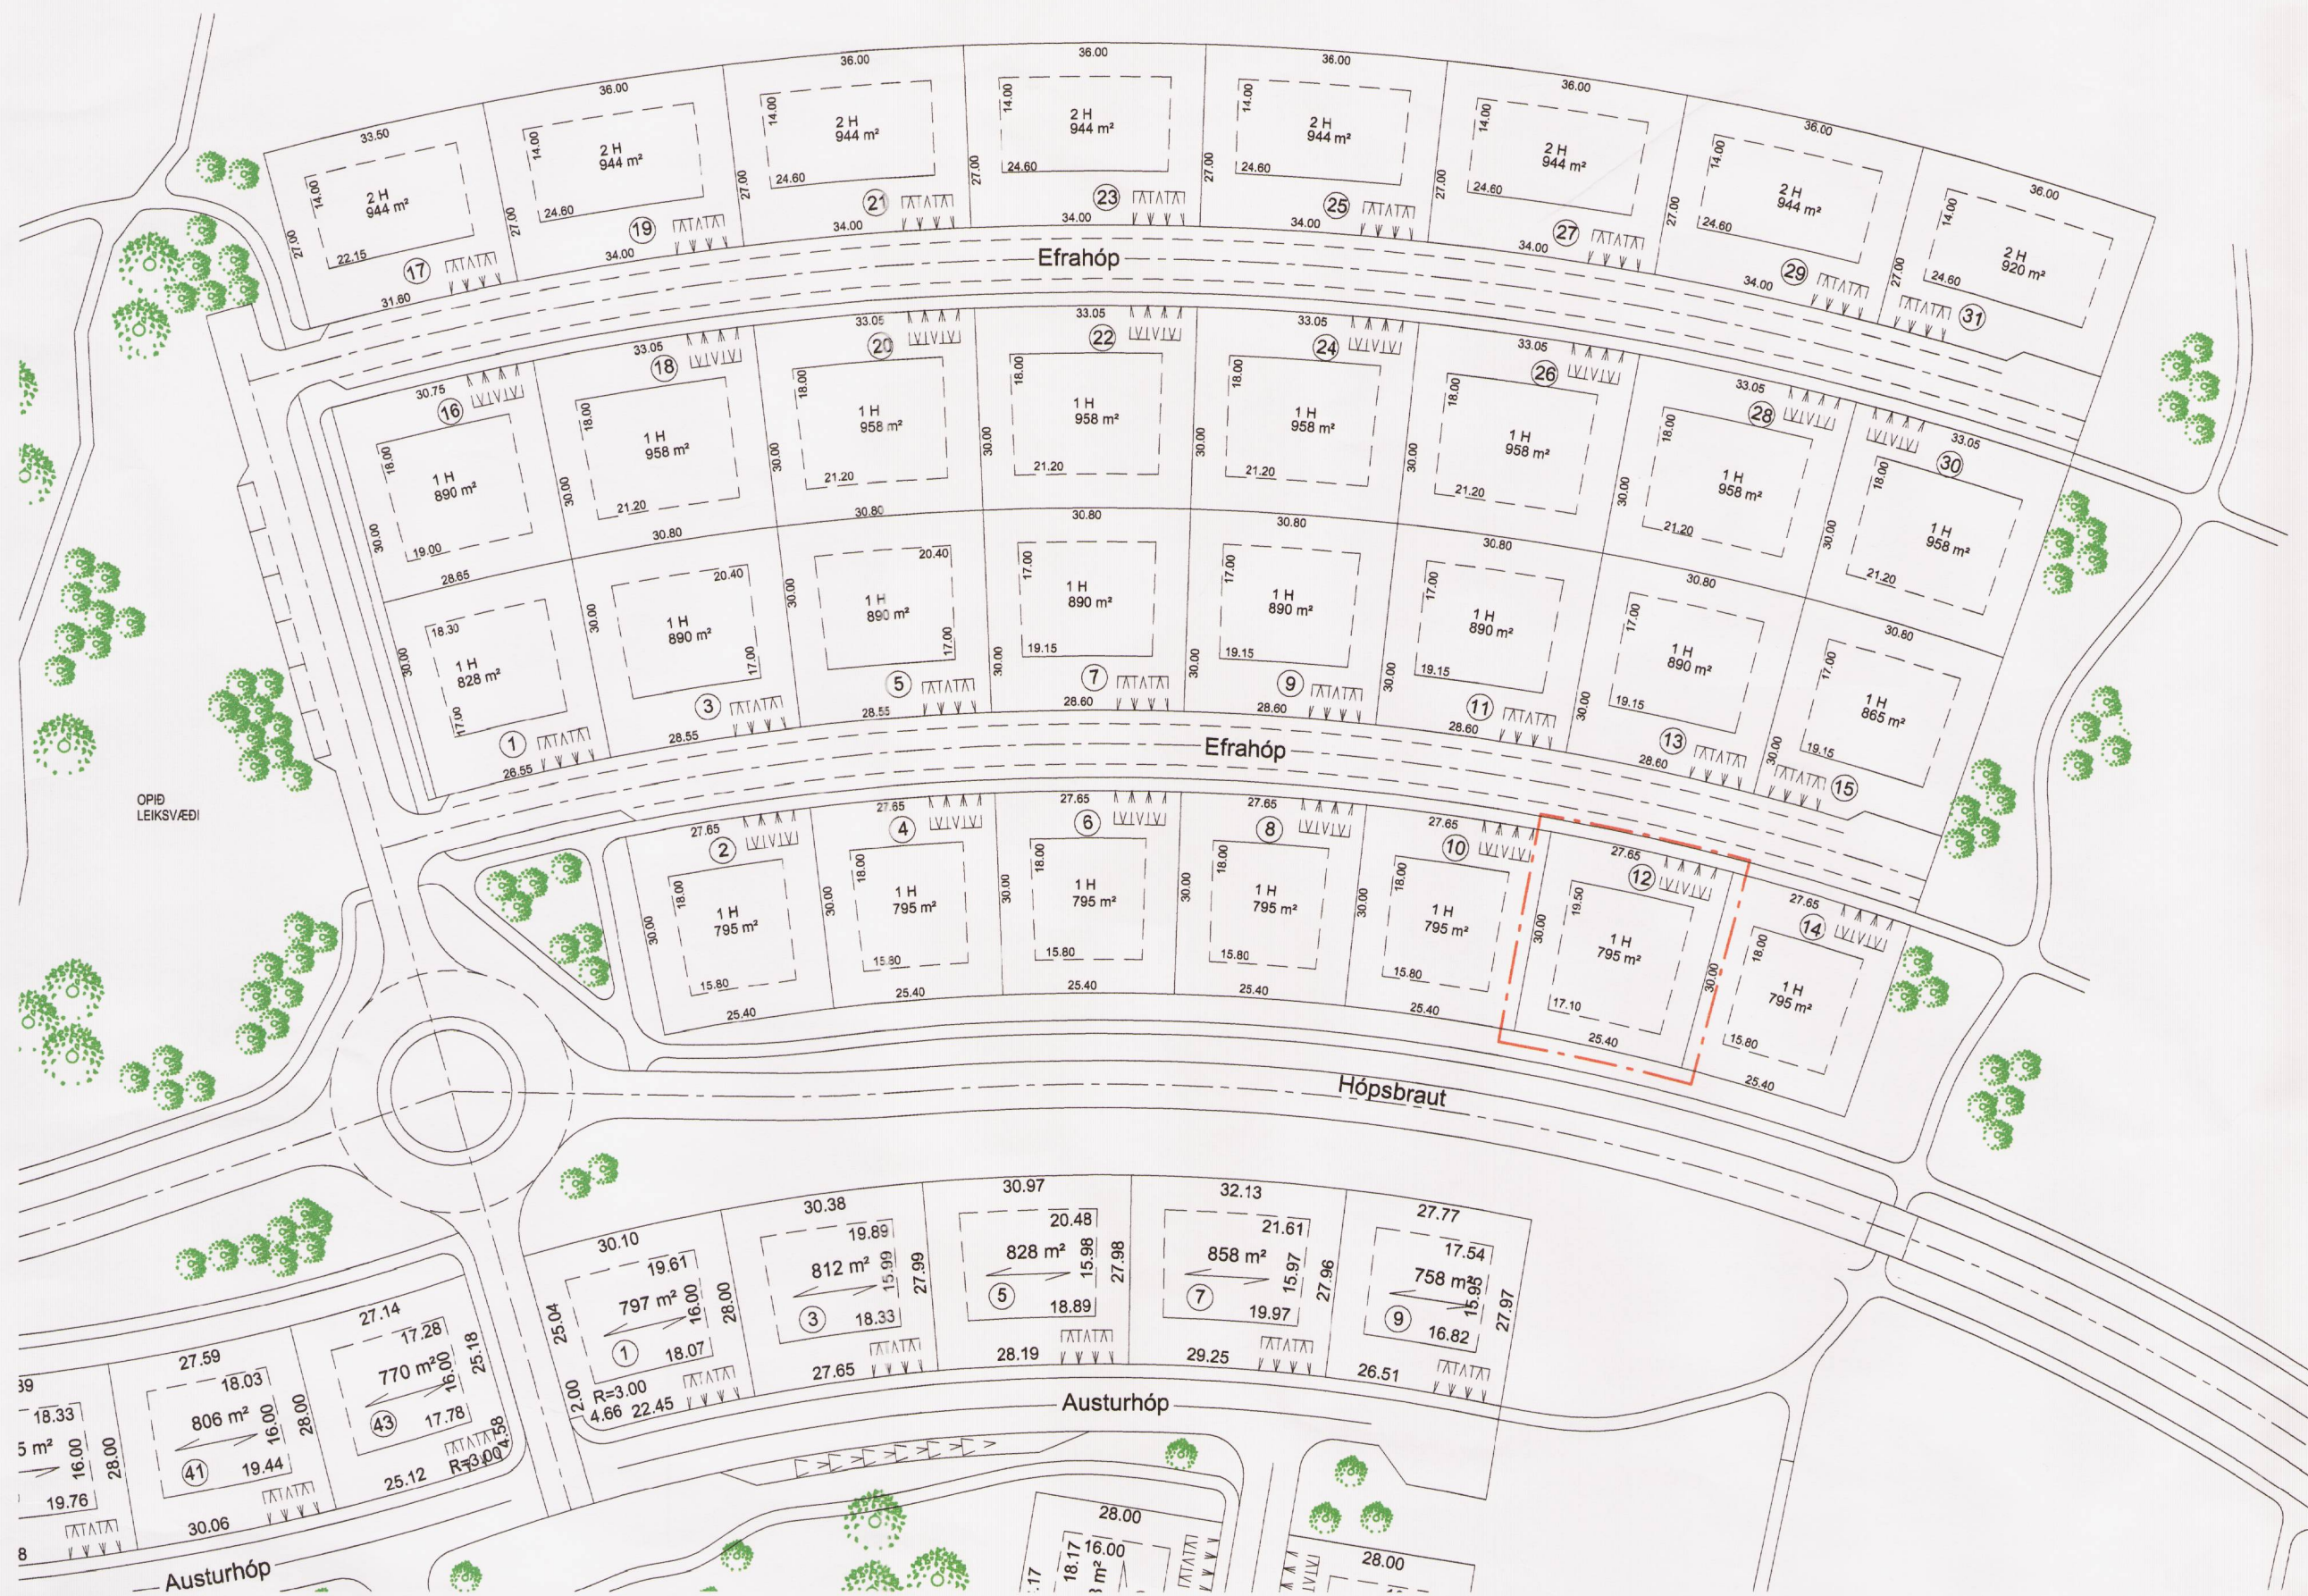

Gildandi deiliskipulag, skipulagið öðlast gildi 13. des. 2006

mkv. 1:1.000




## GRINDAVÍK

Breyting á deiliskipulagi vegna Efrahóps 12


Deiliskipulagsuppráttur  
Yfirlitstekning kvarði 1:1000  
Frumstærð blaðs A1

### Staðsetning skipulagstillögu

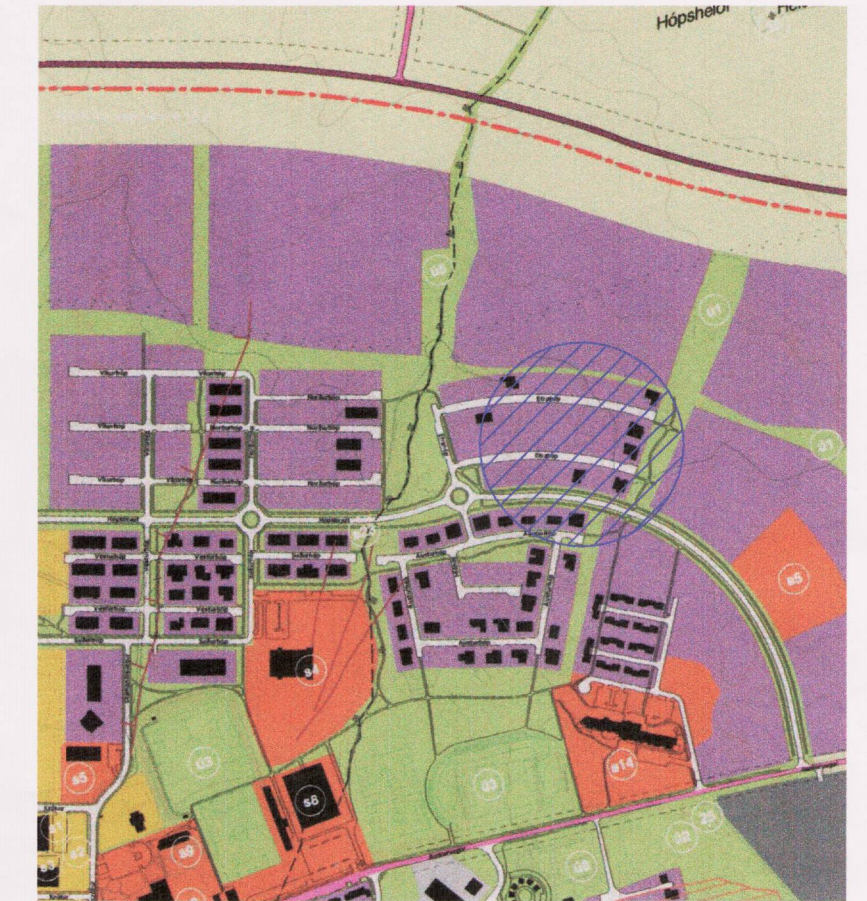


Aðalskipulag Grindavíkur 2010-2030  
Þéttbýlisuppráttur samþykktur 25.05.2012

### Lykilmynd

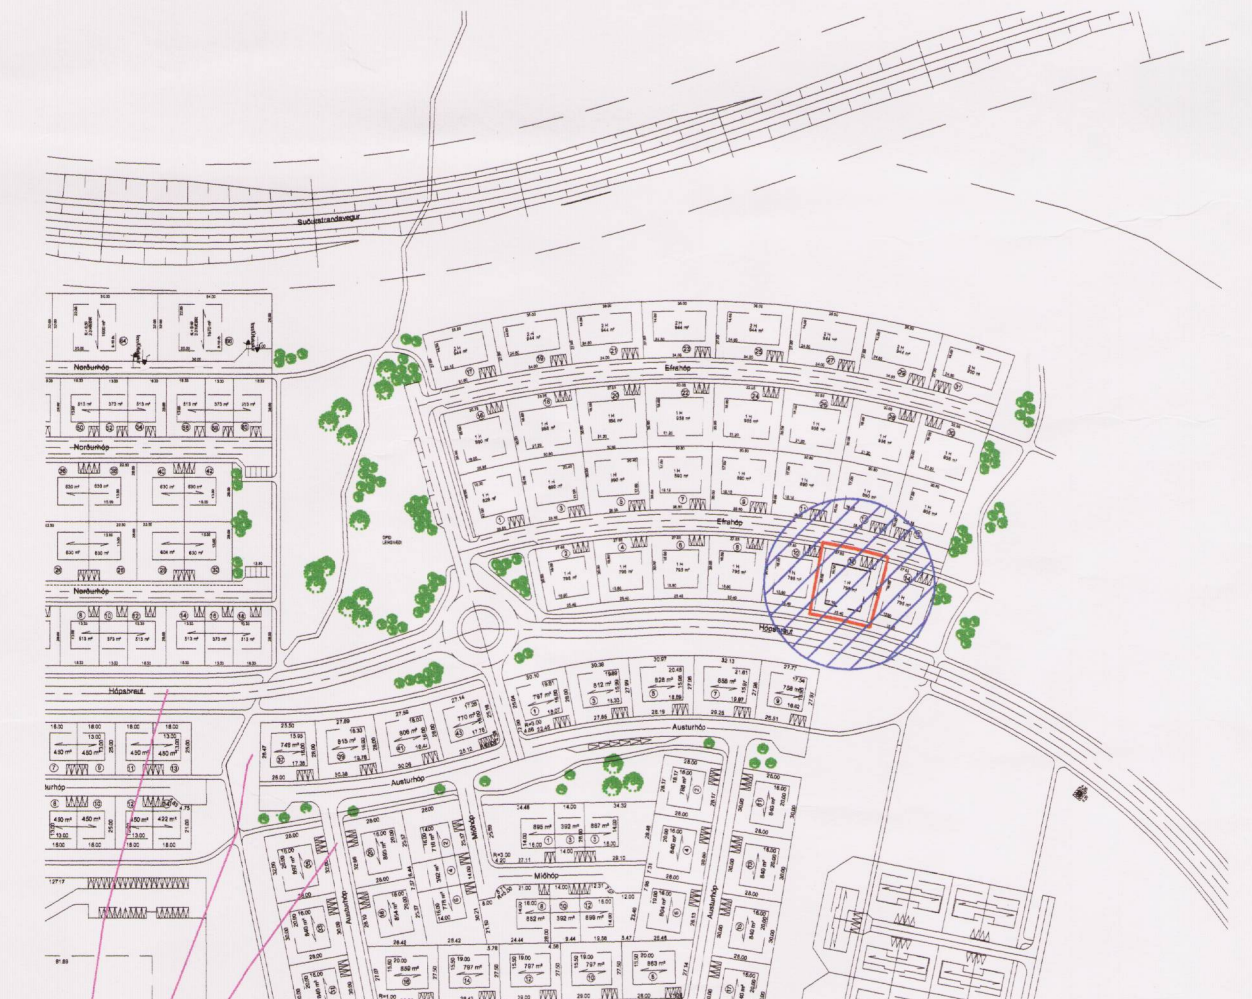

Breyting á deiliskipulagi þessu var samþykkt af bæjarstjórn Grindavíkur þann 25. apríl 2017 í samræmi við 2.mgr. 43. gr. skipulagslaga nr. 123/2010. Niðurstaða bæjarstjórnar hefur verið auglýst.

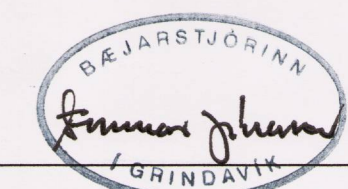

Breyting á deiliskipulagi þessu var auglýst í B-deild Stjórnartíðinda 2017

### Greinagerð og skilmálar

Almennir skilmálar.  
Mæliblöð sýna nákvæmar stærðir lóða, lóðarmörk, byggingareiti húsa, fjölda bílastæða og kvaðir á lóðum.  
Frágangur lóðar skal koma fram á byggingamefndarteikningu.  
Byggingar skulu standa innan byggingarreita.

### Afmörkun skipulagssvæðis

Tekið fyrir breyting á deiliskipulagi vegna Efrahóps 12.  
Breyting er eftirfarandi: byggingarreitur fyrir Efrahóp 12 stækkaður.

### Skýringar:

- Sprungur yfir hraunhellum
- Mörk skipulagssvæðis
- Lína dregin ca. 2 m utan marka
- Stefna mænis
- Byggingarreitur
- Bílastæði


Við undirrituð samþykkingum breytinar þessar á deiliskipulaginu

*Hilma Helga* 220549-3119  
Lóðarhafi Efrahópi 10 kt.

*Ragna Valdimarsdóttir* 121248-2719  
Lóðarhafi Efrahópi 10 kt.

*Valgerður Agnisdóttir* 270887-3849  
Lóðarhafi Efrahópi 14 kt.

*Stefjar Juliússon* 140386-2789  
Lóðarhafi Efrahópi 14 kt.

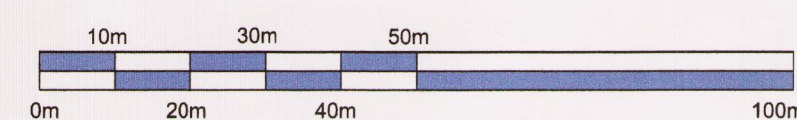

Hnitakerfi ISN 93

Kortagrunnur Ísgraf (uppréttar loftmyndir) VS.

Unnið í apríl 2017 Ingibjör Björnsson



VERKFRÆÐISTOFA SUBURNESJA