
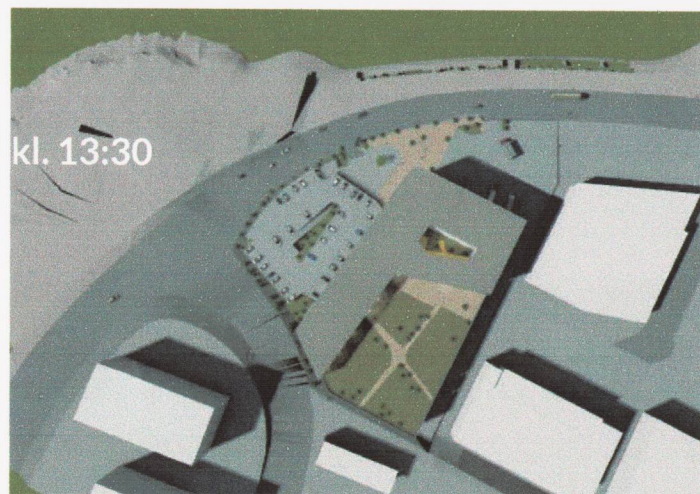
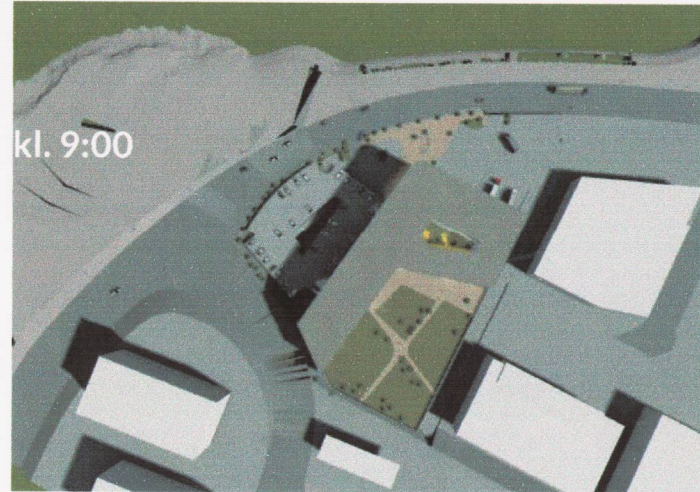



Skuggavarp

Jafndægur


Sumarsólstöður

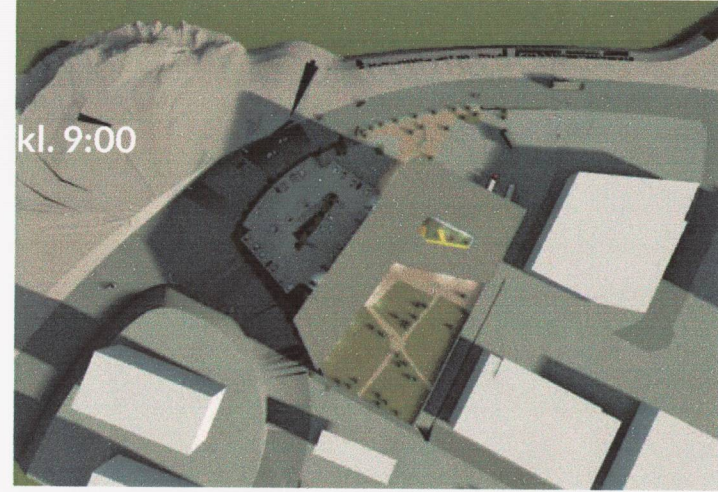

Útlit _mkv 1:1000

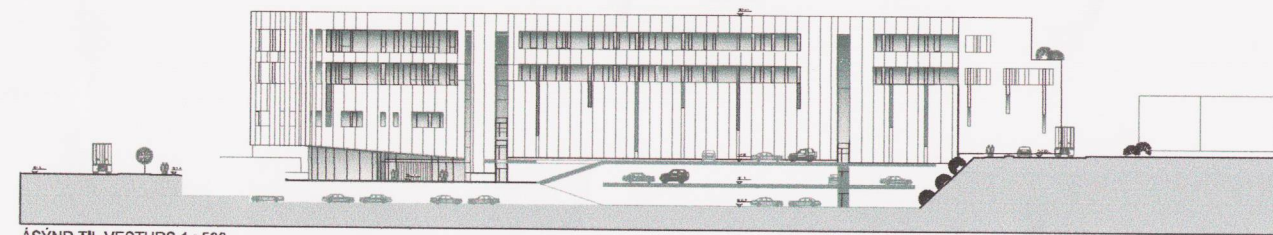


ÁSYND TIL VESTURS 1 : 500

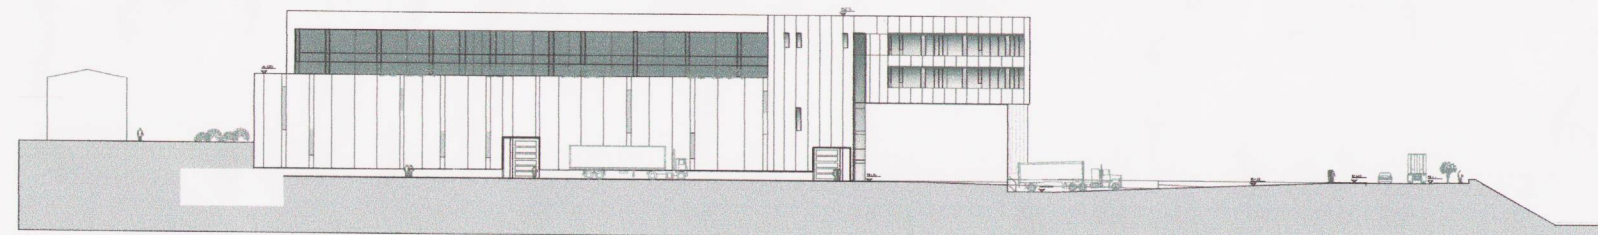

ÁSYND TIL AUSTURS 1 : 500



ÁSYND TIL NORÐURS 1 : 500

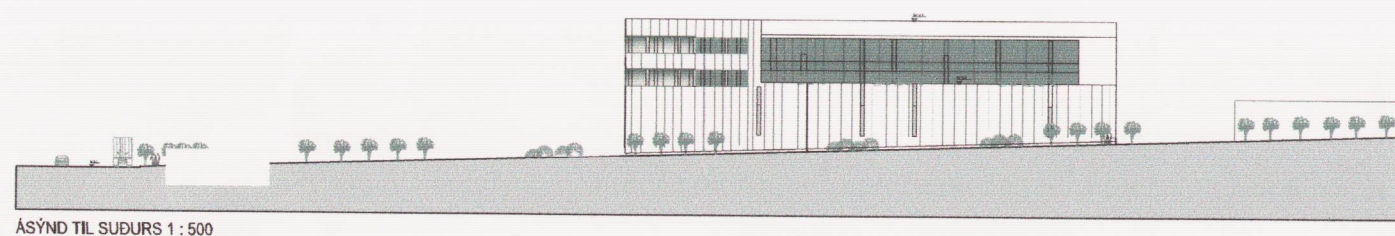

ÁSYND TIL SUÐURS 1 : 500


Klettagarðar 27



Inngangur



Innakstur á lóðina við Klettagarða

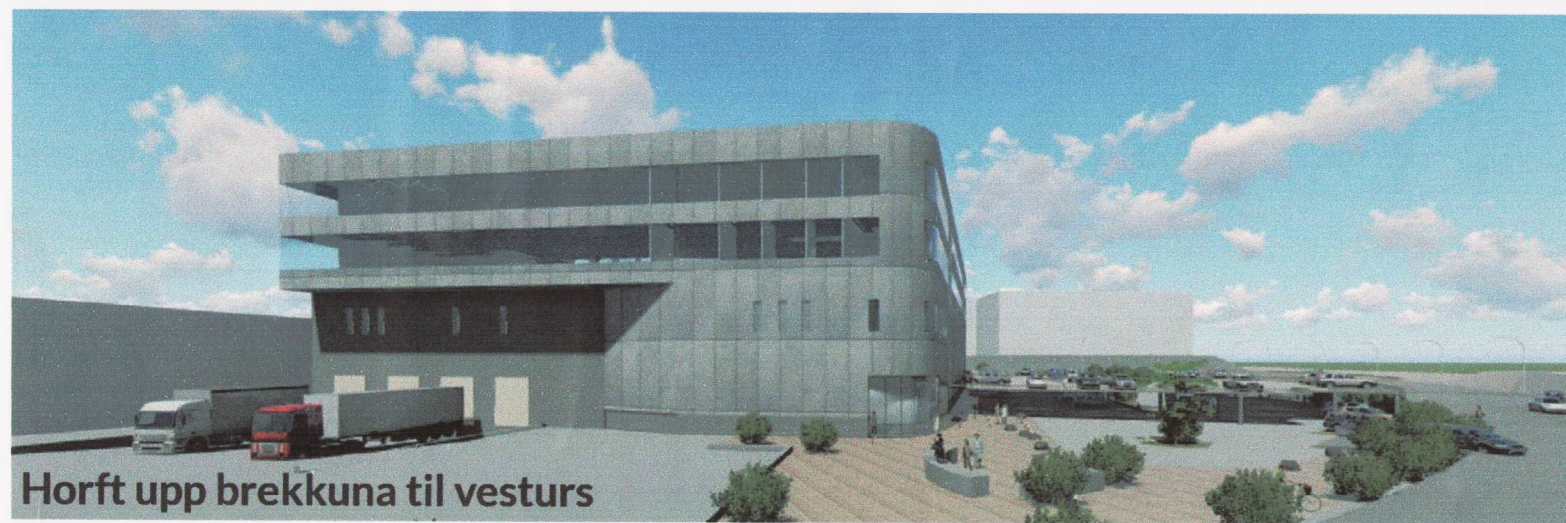


Horft upp brekkuna til vesturs



Horft niður brekkuna til norðausturs

Ofanmyndir

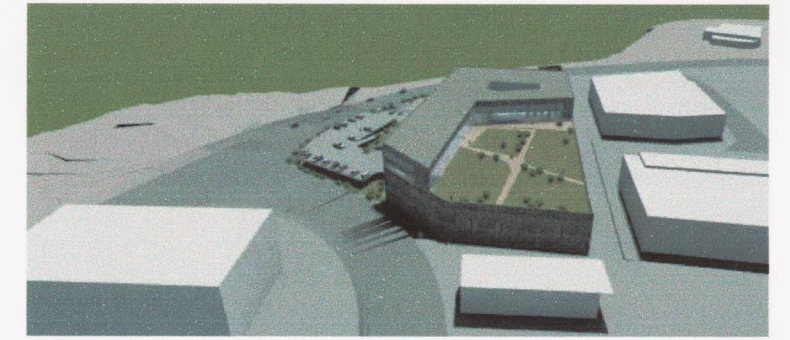

Kvöldmyndir



ARKÍŚ
arkitektar

Kleppsvægi 152 104 Reykjavík
tlf 531107-0550 S: 511 2060
www.ark.is arkis@ark.is

Klettagarðar 27

Skýringarmyndir

(90)-102
teikning breyting
Deiliskipulagsbreyting