




Sandgerðisbær

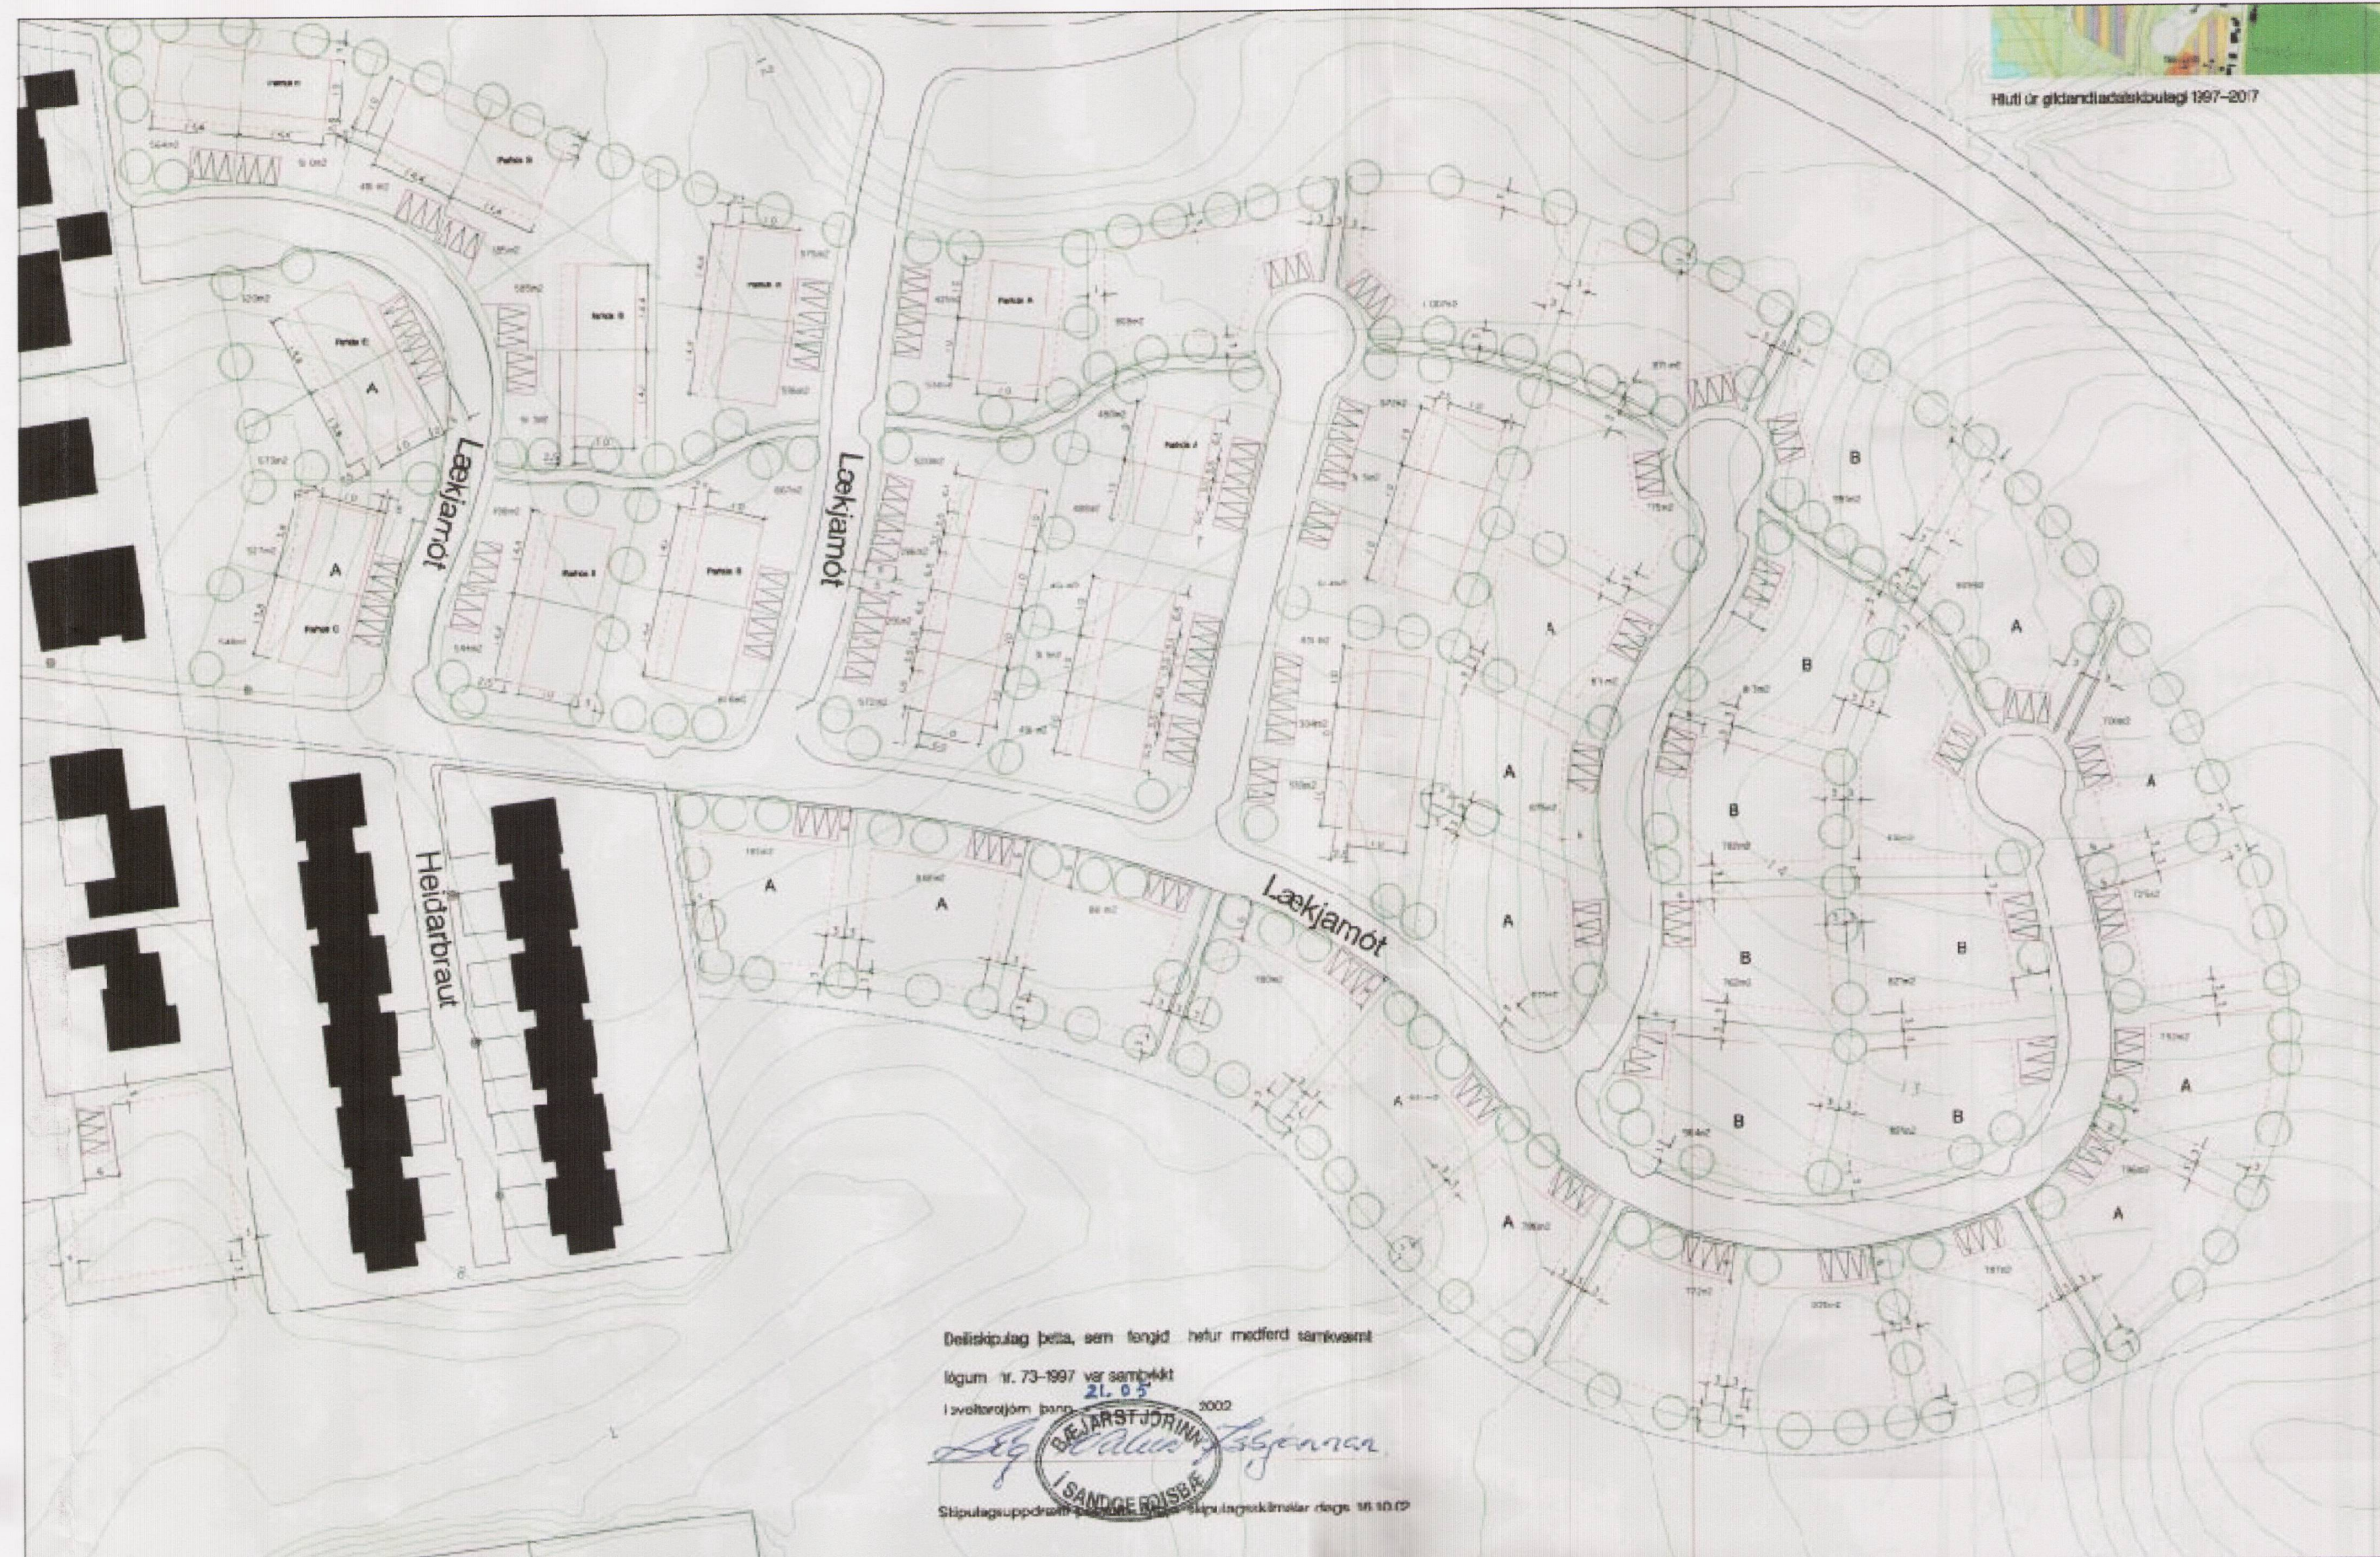


Hluti deiliskipulags samþykkt í sveitastjórn 21.5.2002

Mál 1:1000



Breytt deiliskipulag dags. 12.5.2017 og 24.1.2018

Mál 1:1000

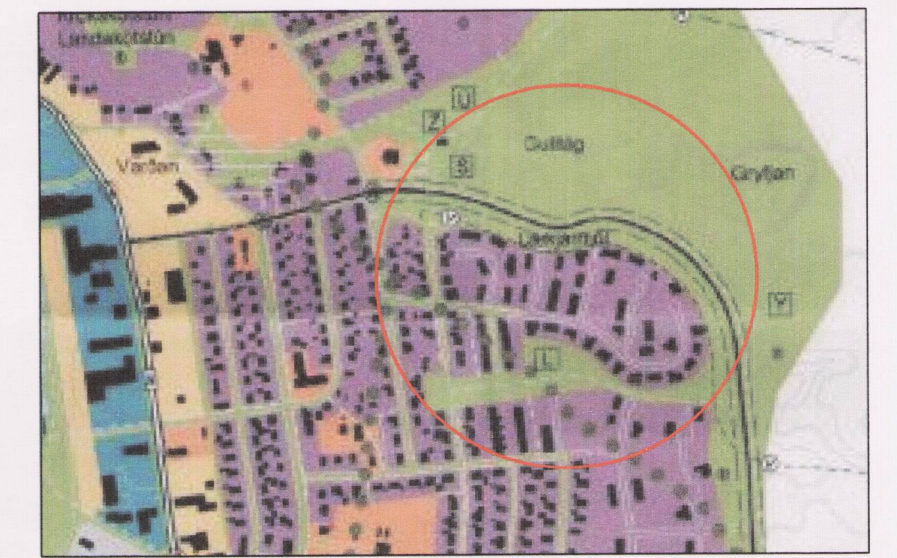

Hluti Aðalskipulags Sandgerðis 2008-2014
Svæði það sem deiliskipulagsbreytingin nær

- heil byggingarinnar
- - - brúin byggingarinnar
- Δ bílreiðastæði
- - - Svæðið sem deiliskipulagsbreytingin nær til
- Lóðamörk

Breytingar á deiliskipulaginu eru þær að á hús lóðum 45 og 47, 57 og 59 eru parhús ekki raðhús. Lóðir 61 og 63 eru sameinaðar lóð nr. 65 og er sú lóð skipulögð fyrir 5 einnar hæðar einstaklingsbúðir í raðhúsi sem verður númerað 65a-65e. Lóðirnar 81-83, 85-87 og 93-95 eru parhús lóðir en voru áður einbýlishús lóðir. Lóð 91 stækkar um 280 m². Hús við Holtsgötu 13 telst ekki lengur með sem hluti af skipulaginu.

Deiliskipulagsbreyting þessi sem fengið hefur meðferð í samræmi við ákvæði 1.mgr.skipulagslaga nr. 123/2010 var samþykkt í

Húsn.-Skipul.-og Byggingar þann 18.08 2017 og í

Samráði þann 22.08 2017

Tillagan var auglýst frá 08.06 2017 með athugasemdafresti til 20.07.2017

Auglýsing um gildistöku breytingarinnar var birt í B-deild Stjórnartíðinda þann

Sigrún Árnadóttir

A:24.1.2018 Breytt í samræmi við ábendingu

Skipulagsstofnunar

GP ARKITEKTAR

Verkefni: Sandgerðisbær

Lækjarmót beyting á deiliskipulagi

Teikning nr. 001A
Mál 1:1000
Dags. 12.5.2017
Teiknad GP

Fiskelod 31 101 Reykjavík
Sími: 5611790 Fax 5622275
5621790 gpark@gpark.is