


KAPELLUHRAUN 1. ÁFANGI - BREYTT DEILISKIPULAG  
KOPARHELLA 1



KVARÐI 1:2000

Núgildandi deiliskipulag Kapelluhraun 1. áfangi.  
Tók gildi m. birtingu í B-deild stjórnartíðinda þann 22.  
febrúar 2012.

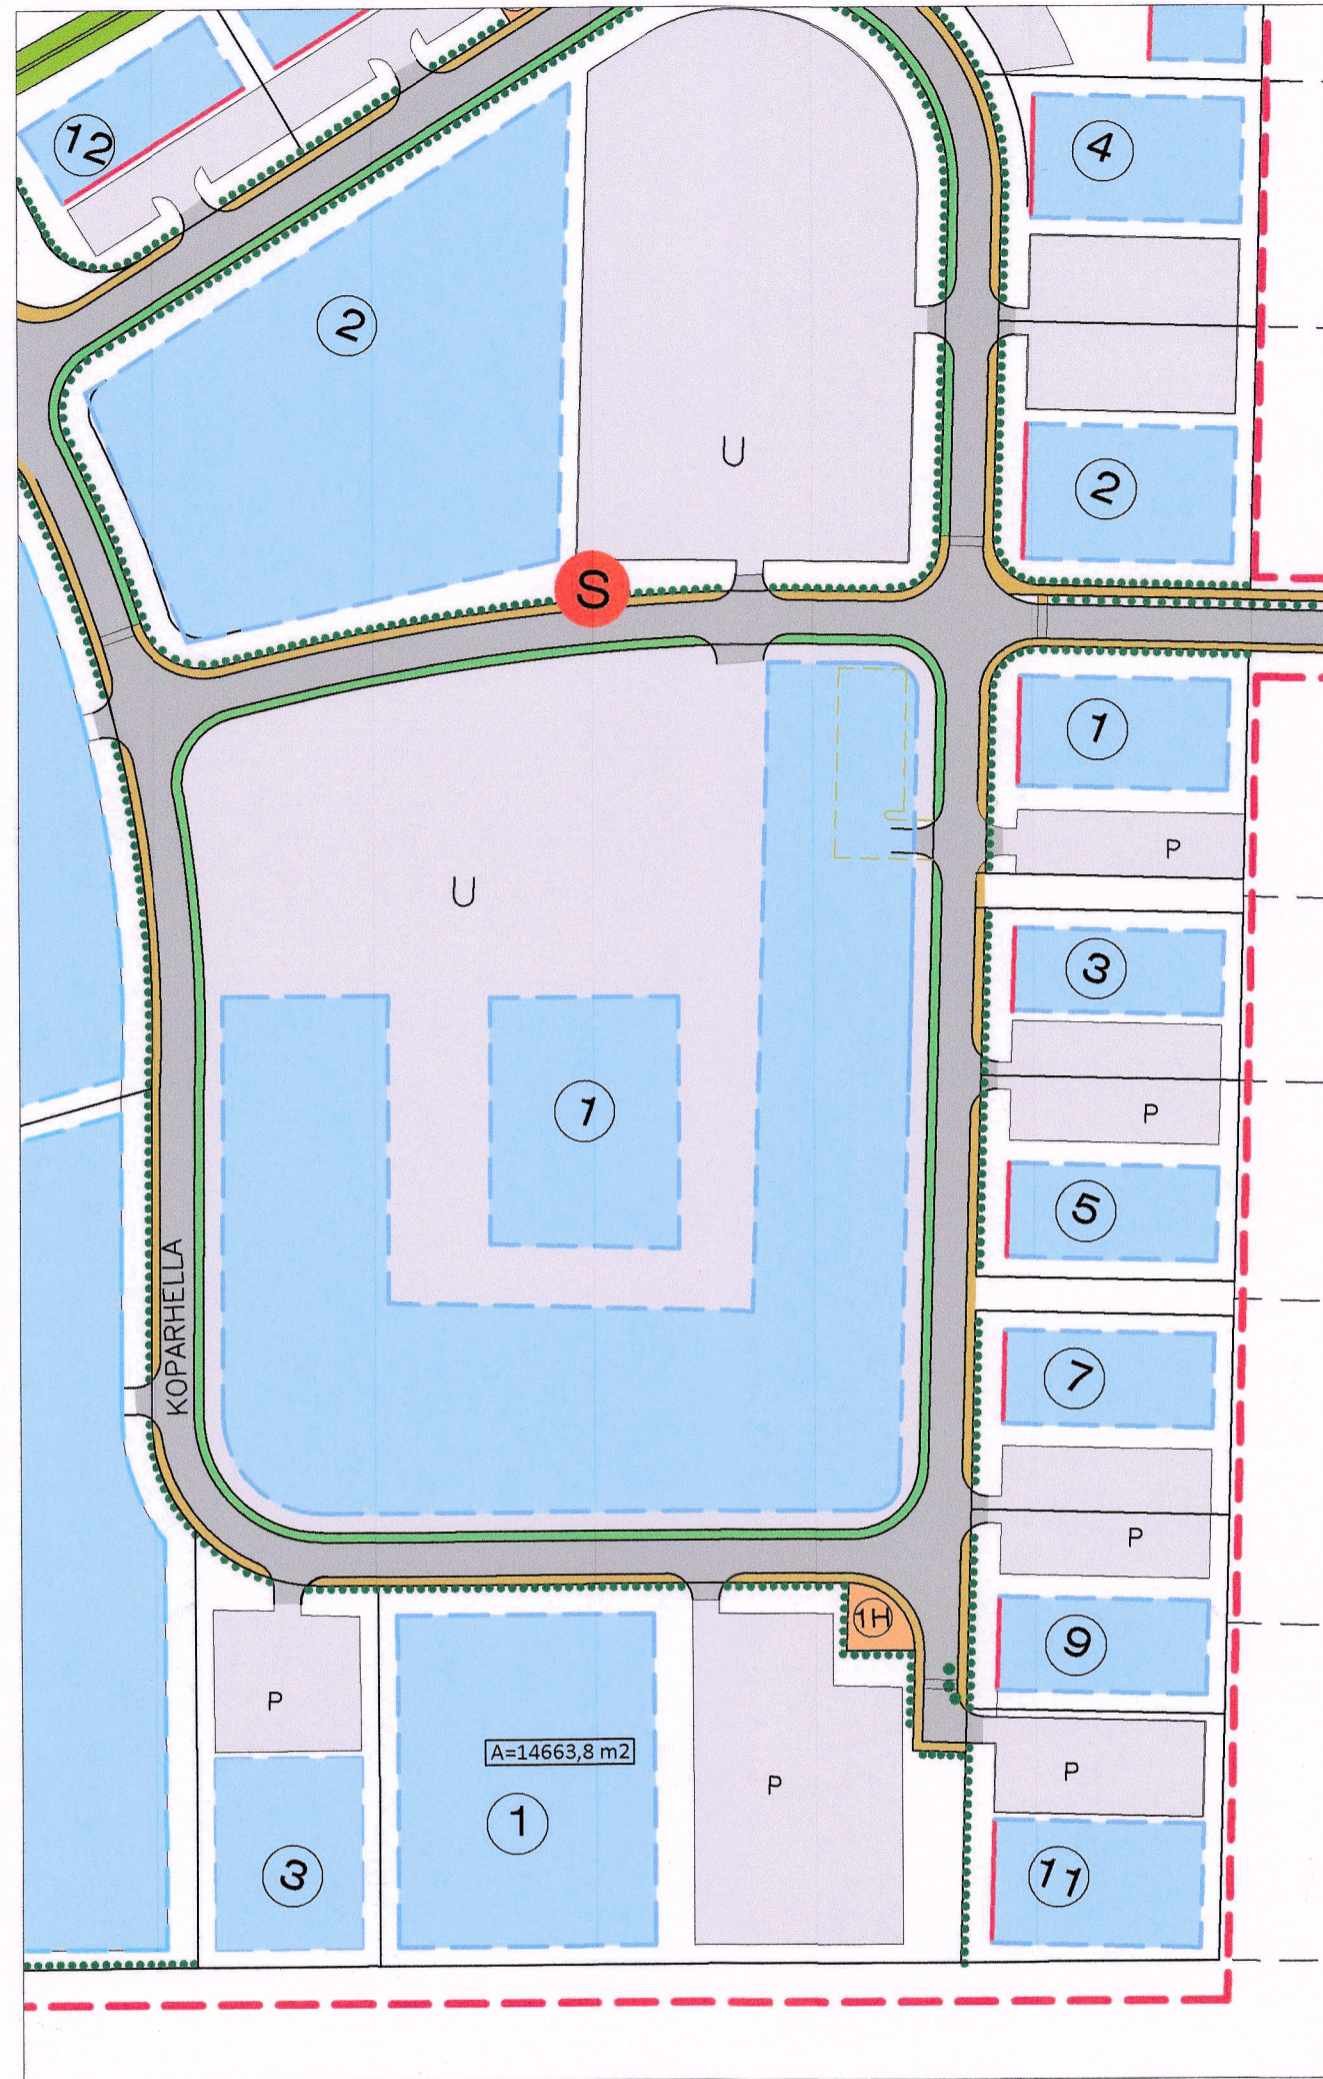

KVARÐI 1:2000

Breytt deiliskipulag lóðar við Koparhella 1.  
Í breytingunni felst að: breyttur byggingarreitur.  
Nýtingarhlutfall er óbreytt.  
Að öðru leiti gilda greinagerð og skipulagsskilmálar, útg. 0.1 dags. 20. nóv. 2007.



ADALSKIPULAG HAFNARFJÖRÐAR 2005 - 2025

SKÝRINGAR

- Mörk skipulagsvæðis
  - Kvæð um gróður
  - Lóð undir veitustofnanir
  - Göngu stigar
  - Götur
  - Bílastæði
  - Gróður manir
  - Lóðir
  - Lóðamörk
  - Byggingareitur
  - Búndin byggingalína
  - Nr. lóða
  - Stærð lóða
  - Möguleiki á blóstöð almenningsvegna
  - Eignarhalds mörk
  - Útlager
- Afmörkun breytingavæðis

Deiliskipulagsbreyting þessi, sem fengið hefur meðferð í samræmi við ákvæði 2. mgr. 43.gr. skipulagslaga 123/2010 var samþykkt í Skipulags- og byggingarráði Hafnarfjarðar þann 5.11. 2019.

*Hafnarfjarðarbær*  
f.h. Skipulags- og byggingarráðs þann 20

Tillagan var auglýst frá 02.10.2019 með athugasemdafresti til 30.10.2019.

Auglýsing um gildistöku breytingarinnar var birt í B-deild Stjórnartíðinda þann 17.12.2019

5		
4		
3		
2		
Útgáfa:	Dags.	
KOPARHELLA 1		
221 Hafnarfjörður		
Breyting á deiliskipulagi	Hannað: GÓU	
	Mkv: 1:2000	
	Stærð: A2	
	Dags: 04.12.2019	
Undirskrift hönnuðar:		
		Teikning nr: A120
		Útgáfa nr: 1
Hafnargata 90, 230 Reykjanesbær / 421-3550 / www.riss.is		
HÖNNUÐUR ÁSKILUR SÉR ALLAN RÉTT Á TEIKNINGUM - FJÓLFÖLDUN ER HÁÐ SKRIFLEGU SAMÞYKKI		