



GILDANDI DEILISKIPULAG DAGS 08.10.2002



TILLAGA AD BREYTTUM DEILISKIPULAGSMÖRKUM

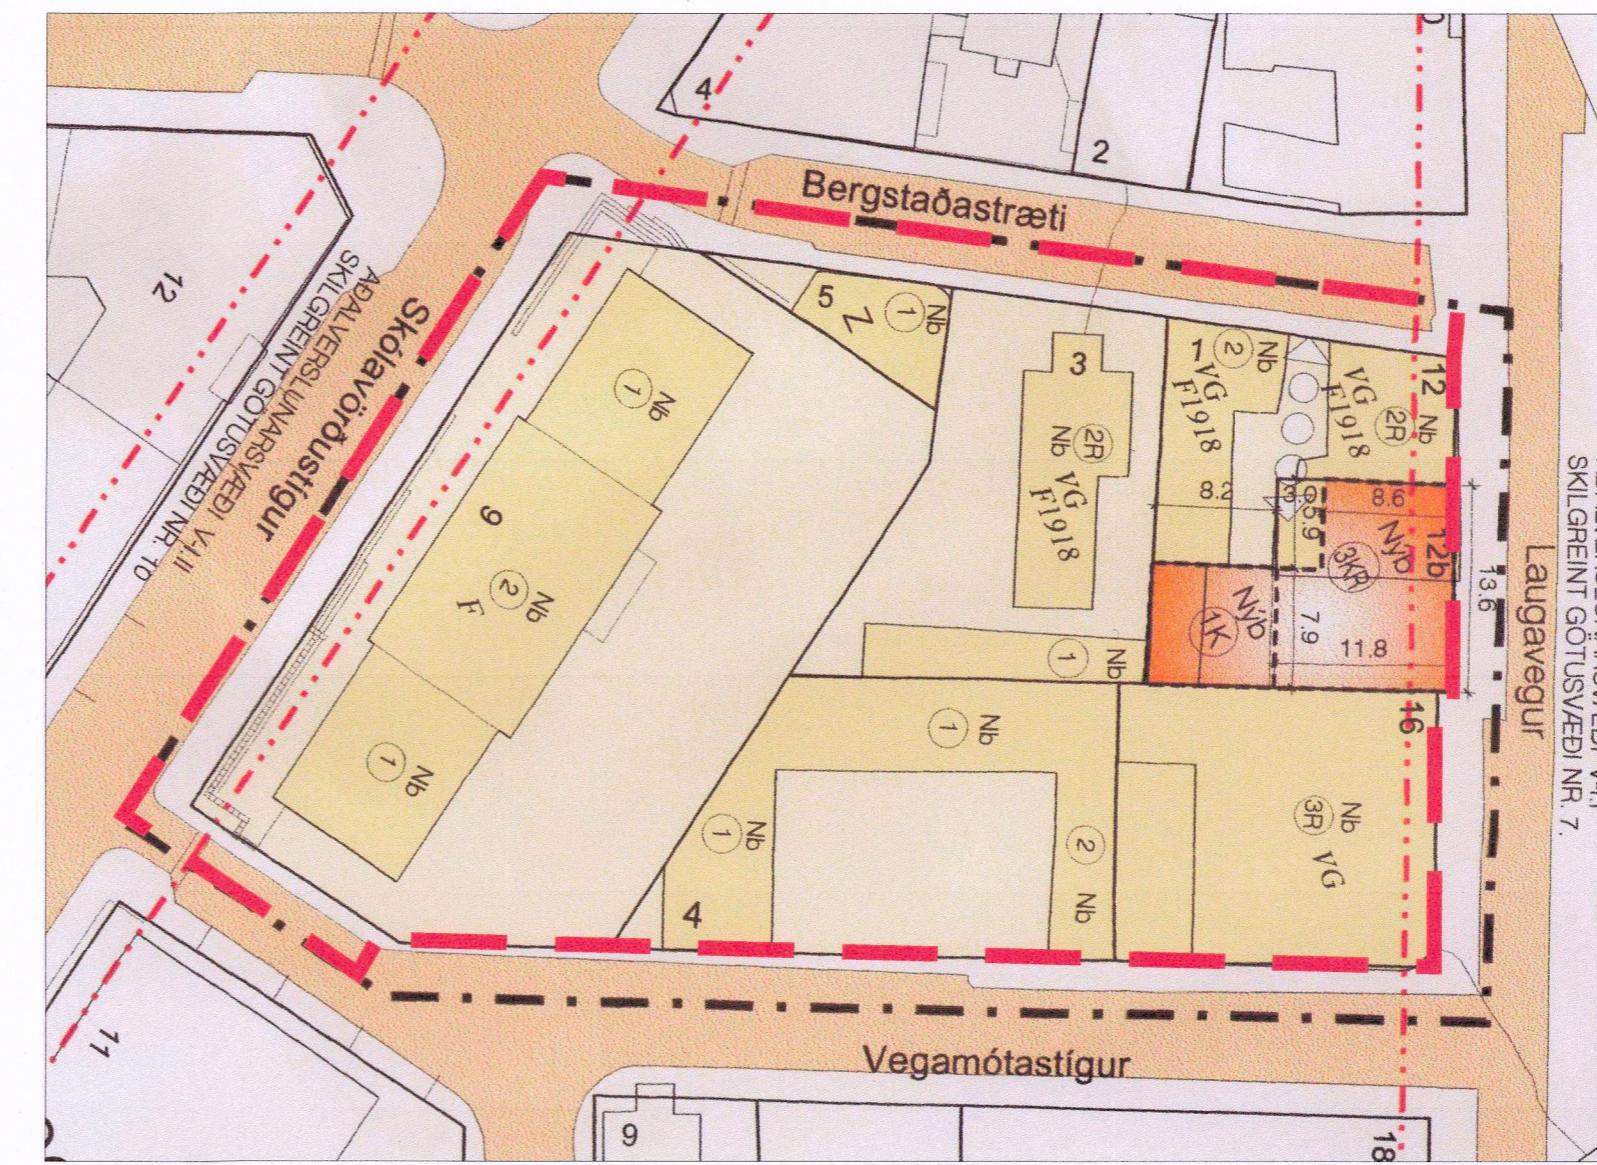

HLUTI GILDANDI ADALSKIPULAGS 2010-2030

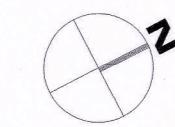

0
10
20
Meters

**MÖRK GILDANDI
DEILISKIPULAGS**

**NÝ MÖRK GILDANDI
DEILISKIPULAGS**

Í gildi er deiliskipulag staðgr. 1.171.4, Laugavegs- og Skólavörðustígsreitl dags. 08.10.2002, síðast breytt 15.05.2015 sem þarf að breyta svo að ekki verði skörun á skipulagsmörkun á milli skipulagssvæða vegna nýs deiliskipulags fyrir hluta Laugavegar vegna göngugötu. Breytingin felst eingöngu í því að mörkum deiliskipulagsins er breytt á þann hátt að í stað þess að mörkin liggi í miðri götu eru þau færð inn að lóðarmörkum við Laugaveg og Vegamótastíg.

Deiliskipulag þetta sem fengið hefur meðferð í samræmi við ákvæði 43. gr skipulagslaga nr 123/2010 var sampykkt í borgarráði þann 3. okt. 2019 og þundiskipul. þann 29. nov. 2019

Tillagan var auglýst frá 14. okt. 2019 með athugasemdresti til 25. nov. 2019.

Auglýsing um gildistóku deiliskipulagsins var birt í B-deild Stjórnartíðinda þann _____ 2019.

REYKJAVÍKURBORG, REITUR 1.171.4
LAUGAVEGS- OG SKÓLAVÖRDUSTÍGSREITUR
DEILISKIPULAGSBREYTING - TILLAGA

KVARDI-A2:	1:500	TEIKN NR:	
DAGS:	23.09.2019	HANNAD:	
FLOKKUR:	0000-REYKVA	TEIKNAD:	HN
SKRÁ:	19126-ADLIGGJANDI.DWG	VERKNR:	19126

LANDSLAG