

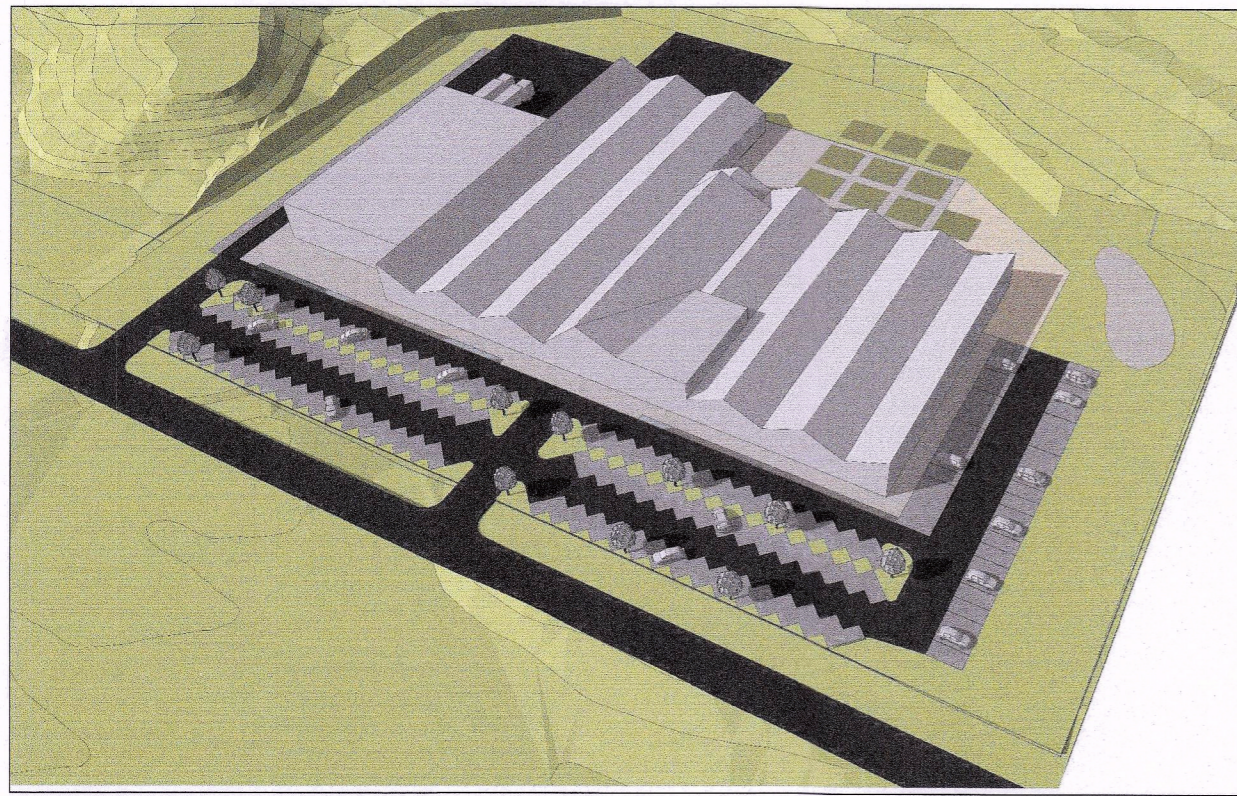



Deiliskipulag fyrir SUÐUR-MJÓDD - Álfabakki 4 og - DEILISKIPULAGSBREYTING Skýringaruppdráttur, þrívíddarmyndir og snið

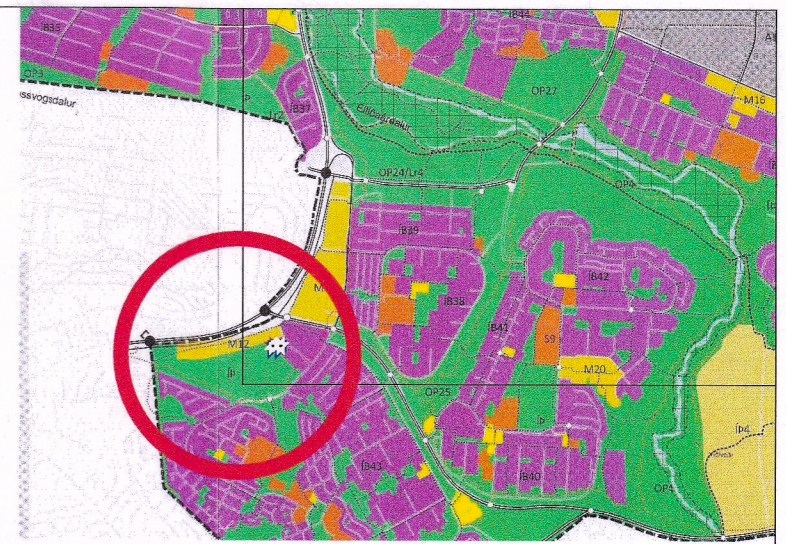


Deiliskipulagsbreyting - Þrívíddarmynd
Ásýnd frá Suðvestri yfir Álfabakka 6
(Heimild: PK arkitektar)

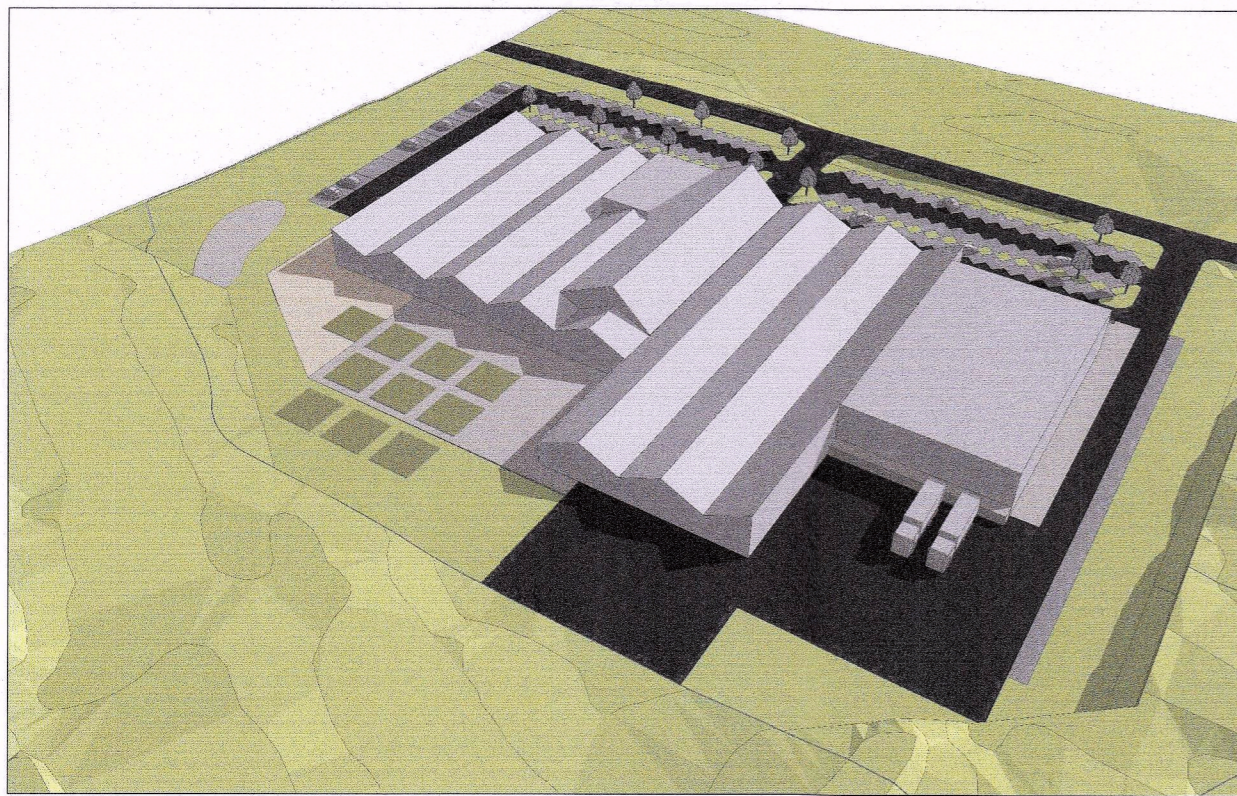

Deiliskipulagsbreyting - Þrívíddarmynd
Ásýnd frá Suðvestri yfir Álfabakka 6
(Heimild: PK arkitektar)

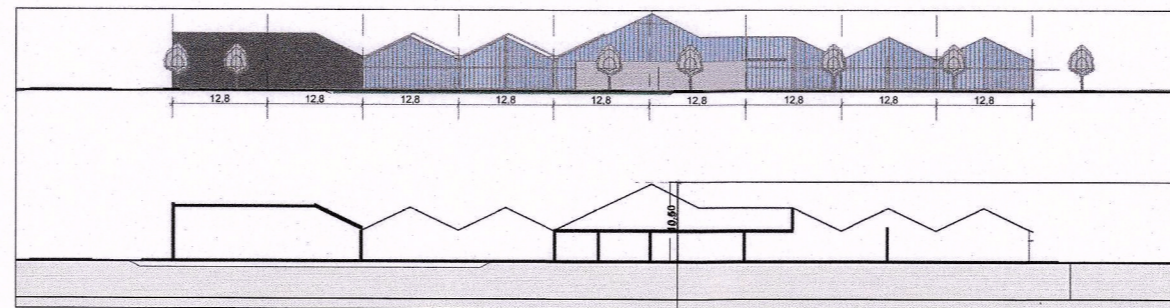

Deiliskipulagsbreyting - Sniðteikning / Ásýnd frá Álfabakka
(Heimild: PK arkitektar)

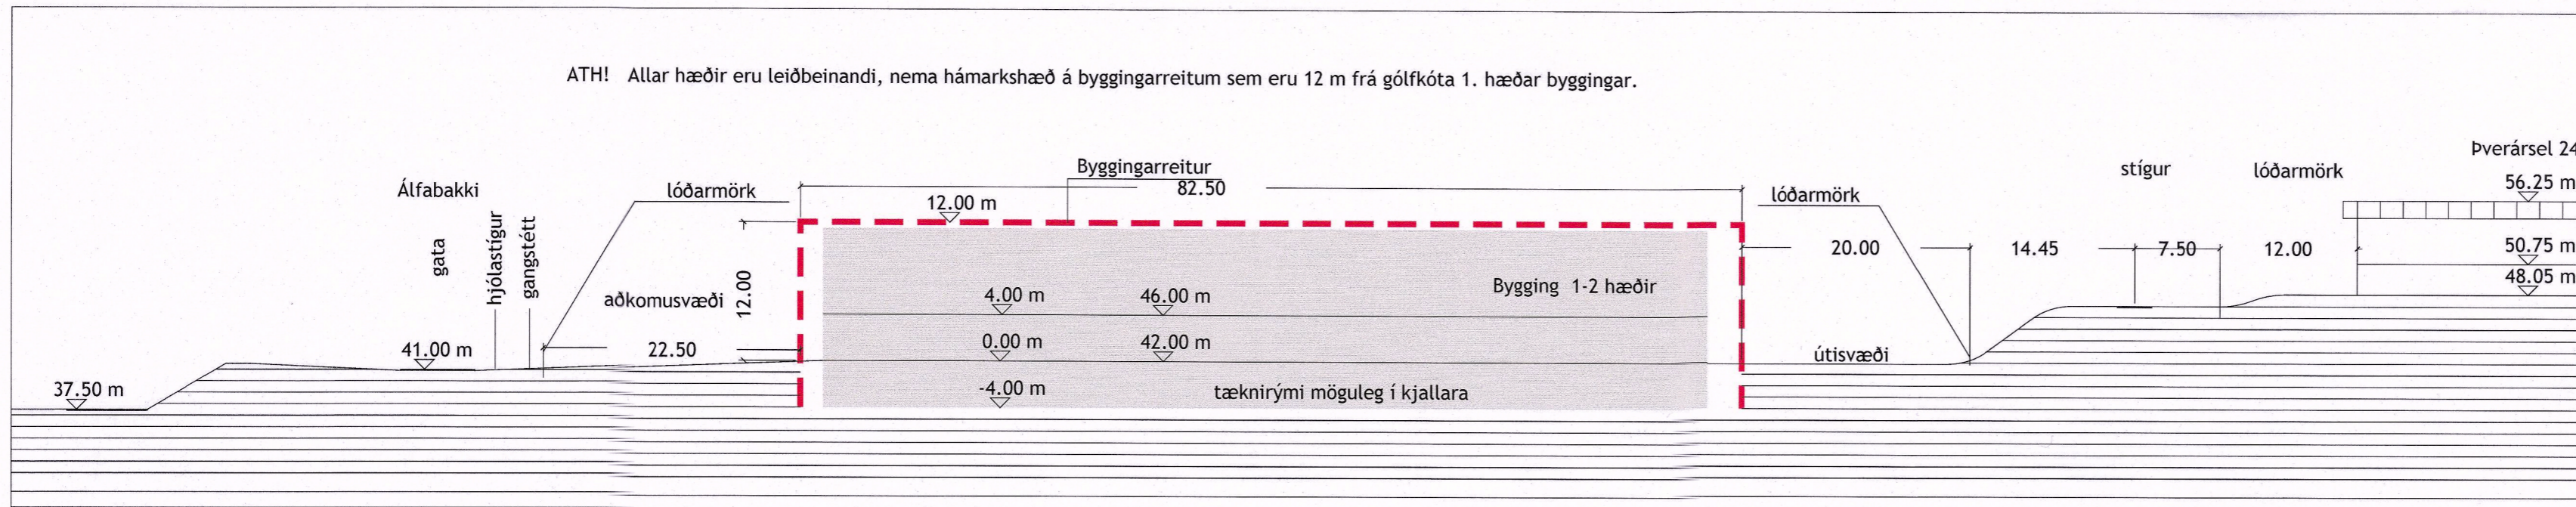

Snið H-H' - Álfabakki 6 - Garðyrkjumiðstöð og þjónusta


M 1:500

28. janúar 2021.
Alls barst 1 athugasemd á auglýsingatíma.
Vegna athugasemda frá Veitum var bætt við ákvæðum vegna fráveitu og ofanvatns. Ákvæðum um B-rými endurskoðað vegna sérstöðu mannvirkja og rekstur á garðyrkjumiðstöð.

Reykjavíkurborg
Skipulagsfulltrúi

SUÐUR-MJÓDD - Deiliskipulag
Deiliskipulagsbreyting - Álfabakki 4 og Veitur
Snið H-H' og skýringarmyndir

Málsvæði: 1:1.500	Planar: HGG	Tekning nr: dsk-602
Dagsetning: 5. nóvember 2020	Breyting: F	Blásetur: HGG
		A2

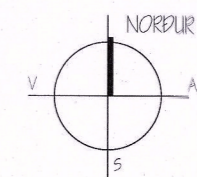

Laugavegi 178 - 105 Reykjavík
552 1642 - 862 1642
netfang: listord@listord.is
vefsiðing: www.listord.is

Úprentun: 28. jan. 2021, 16:25
Vistað: 28. jan. 2021, 16:25