



Vesturvallareitur 1.134.5 - Deiliskipulagsbreyting fyrir Holtsgötu 23

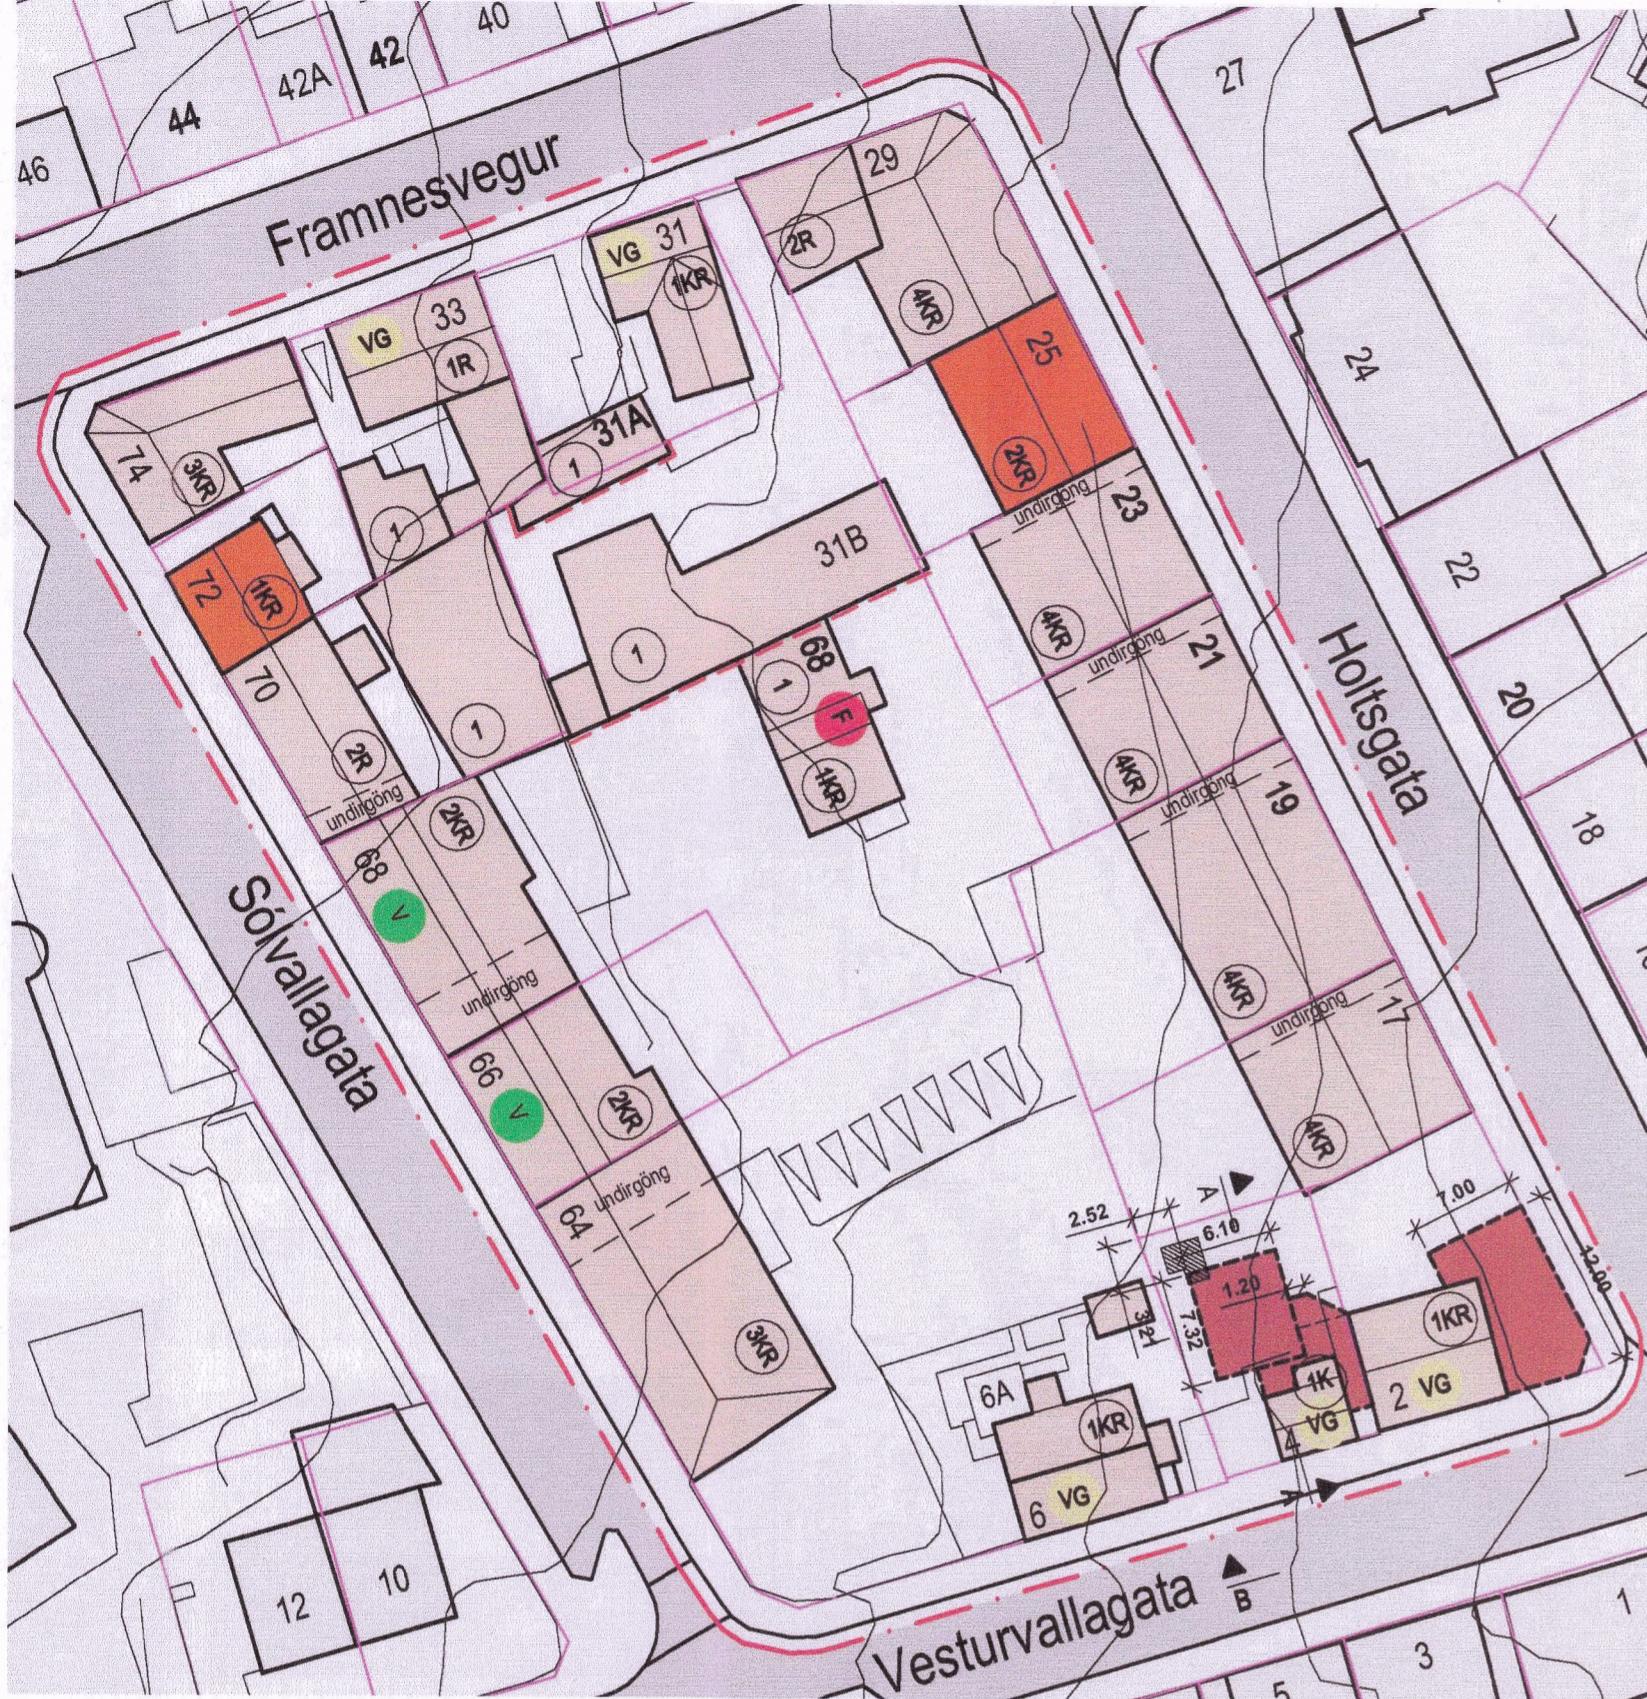

GILDANDI DEILISKIPULAGSUPPDRÄTTUR mkv. 1:500

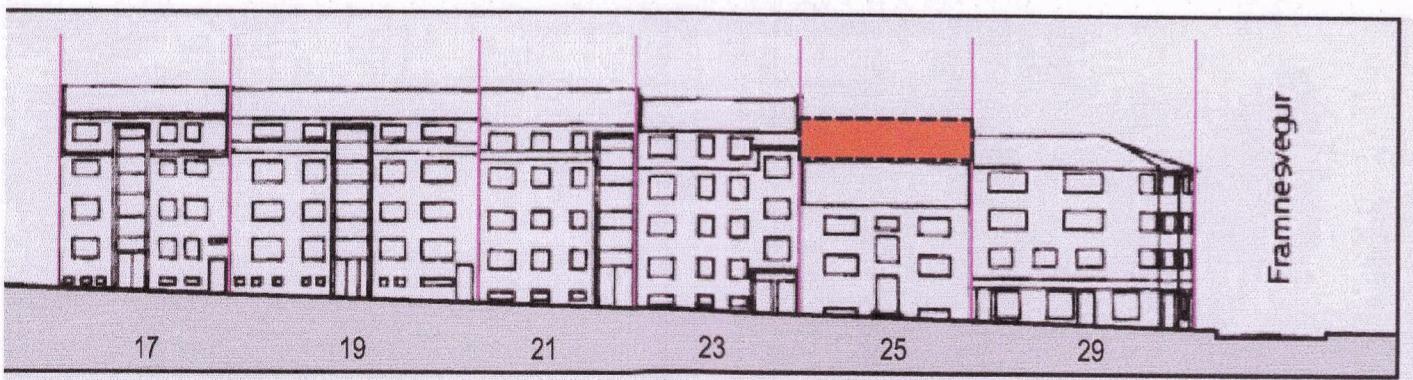

Gildandi deiliskipulag -Götumynd/ásýnd húsa að Holtsgötu

Greinargerð gildandi deiliskipulags:

Um er að ræða lóð á staðgreinisreit 1.134.5, sem markast af Vesturvallagötu, Sólvallagötu, Framnesvegi og Holtsgötu

Deiliskipulag sambykkt í skipulagsráði 11.apríl 2012 og í Borgarráði 26.apríl 2012.

Tók gildi við birtingu í B-deild Stjórnartíðinda 13.júní 2012.


Almennir skilmálar

1.UPPBYGGINGARMÖGULEIKAR

Kvistir: Heimilt er að byggja kvisti á risþök í samræmi við byggingarreglugerð og byggingarstíl húsa. Fjarlægð þeirra frá útvegg inn á þak og gaflenda/skilum milli húsa má ekki vera minni en 1m.



DEILISKIPULAGSBREYTING mkv. 1:500

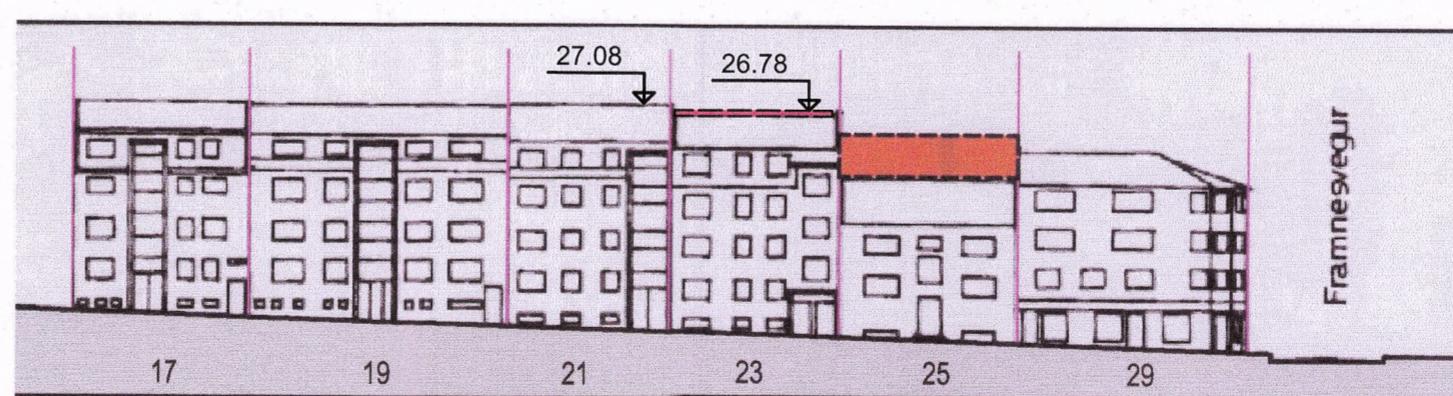

Deiliskipulagsbreyting -Götumynd/ásýnd húsa að Holtsgötu

Greinargerð deiliskipulagsbreytingar:

Deiliskipulagsbreytingin varðar lóðina Holtsgötu 23. Heimilt verður að hækka mæni um ca 30cm eða í hæðarkótann 26.78.

Almennir skilmálar


1.UPPBYGGINGARMÖGULEIKAR

Kvistir: Heimilt er að byggja kvisti á risþök í samræmi við byggingarreglugerð og byggingarstíl húsa.

Fjarlægð þeirra frá útvegg inn á þak og gaflenda/skilum milli húsa má ekki vera minni en 1m.

Samanlöög lengd kvista skal ekki vera meiri en 2/3 af lengd þaks. Einstakur kvistur skal ekki vera breiðari en 2,4 m en svalakvistur má vera 3,6 m.

Að öðru leyti eru skilmálar deiliskipulagsins óbreyttir.

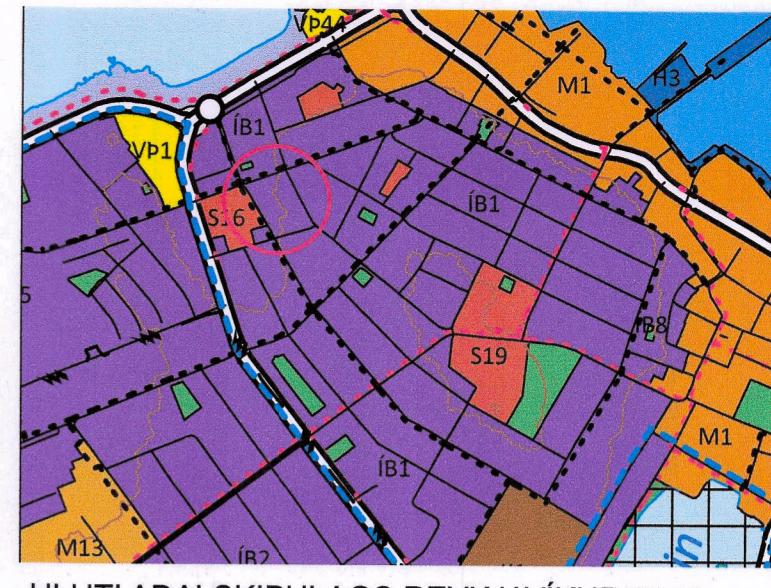

HLUTI ADALSKIPULAGS REYKJAVÍKUR 2040

Skýringar:

—	Mörk svæðis sem breyting tekur til
—	Lóðarmörk
—	Tillaga að breyttum lóðarmörkum
---	Nýr byggingarreitir
■	Götur
■	Byggingar innan reitsins
■	Byggingar utan reitsins
■	Verndun götumyndar
■	Tillaga að friðun húss
■	Verndun 20. alda bygginga
■	Heimild til hækunar húsluta
■	Nýrr byggingarreitur
■	Heimild til niðurrifs
2KR	Skilgreining á núverandi hæðum húsa 2 = Fjöldi hæða, K = kjallari R = rishæð, IR= innregnirnhæð

Deiliskipulagsbreyting þessi sem fengið hefur meðferð í samræmi við ákvæði 2. mgr. 43. gr. sbr. 1. mgr. 44. gr. skipulagslag nr. 123/2010 var sambykkt í/á embættisákvæðið hundi skipulagsfulltrúa þann 4. maí 2023.

Tillagan var grenndarkynt frá 20. mars 2023 með athugasemdir fresti til 24. apríl 2023.

Auglýsing um gildistóku breytingarinnar var birt í B-deild Stjórnartíðinda þann 26. júní 2023.



VESTURVALLAREITUR 1.134.5

DEILISKIPULAGSBREYTING

Holtsgata 23
Hækkun þaks

Dags. 21/02/23 Mkv. 1:500
Teikning: HG_23_D_001

teknistofan STIKA

Magnea Guðmundsdóttir arkitekt
Eva Huld Friðriksdóttir arkitekt
Lækiortorg 5, Rvk info@tstika.is
Kt. 170378-3779
Kt. 300176-4619