




Breyting á Deiliskipulagi "Ármannsreits við Sóltún" vegna lóðarinnar SÓLTÚN 2 - 4

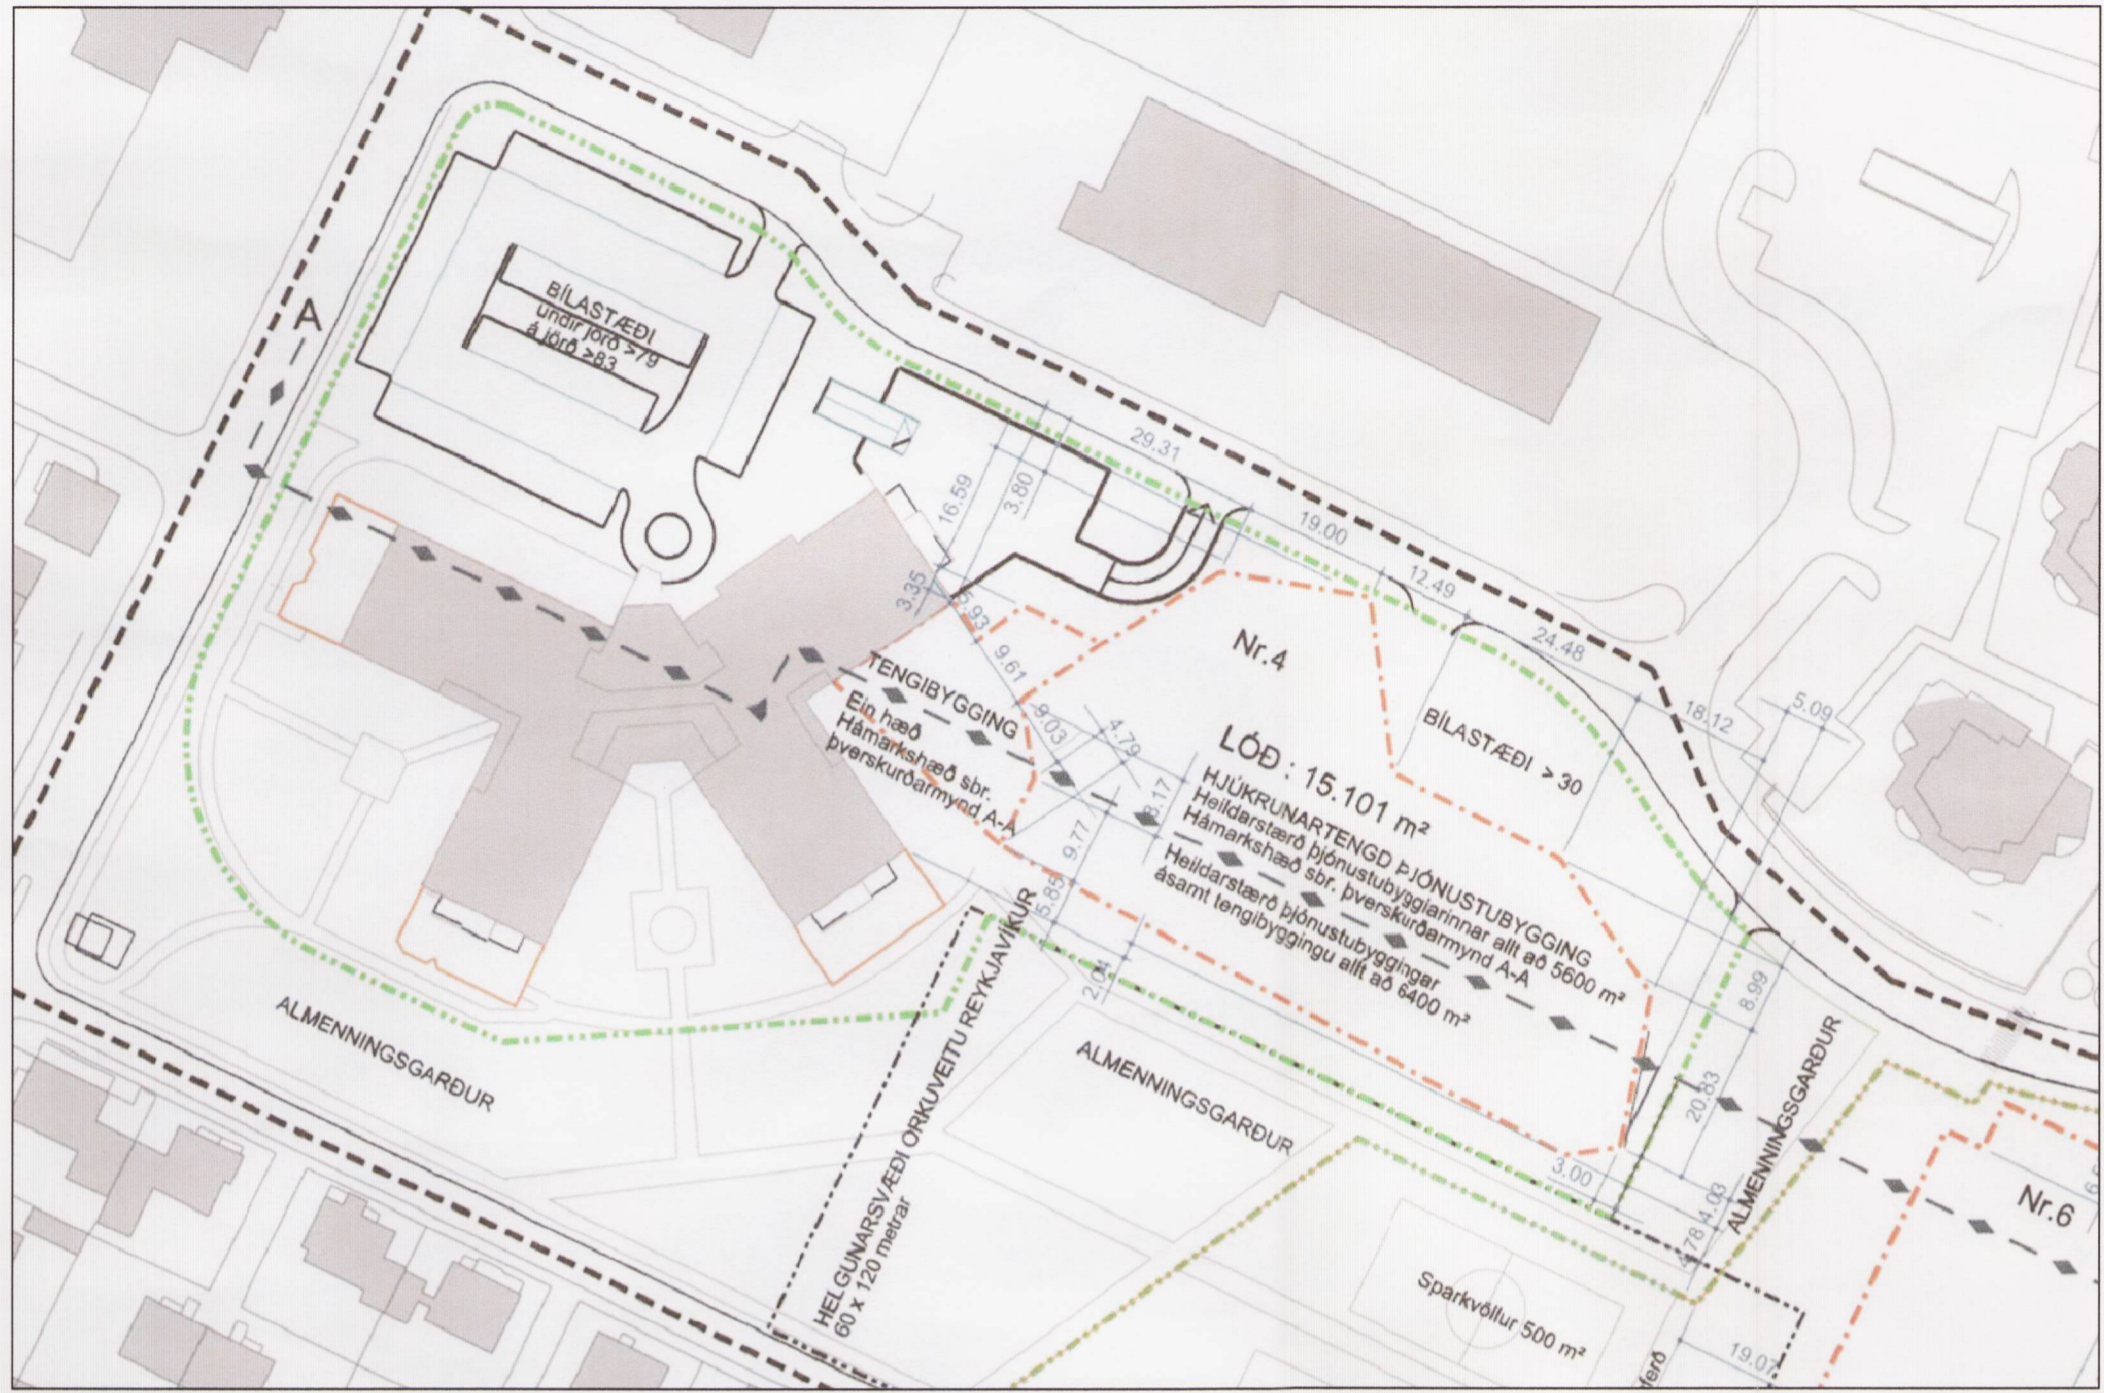


Gildandi deiliskipulag, samþykkt í Skipulagsráði 09/07 2008. Kvarði 1:1.000

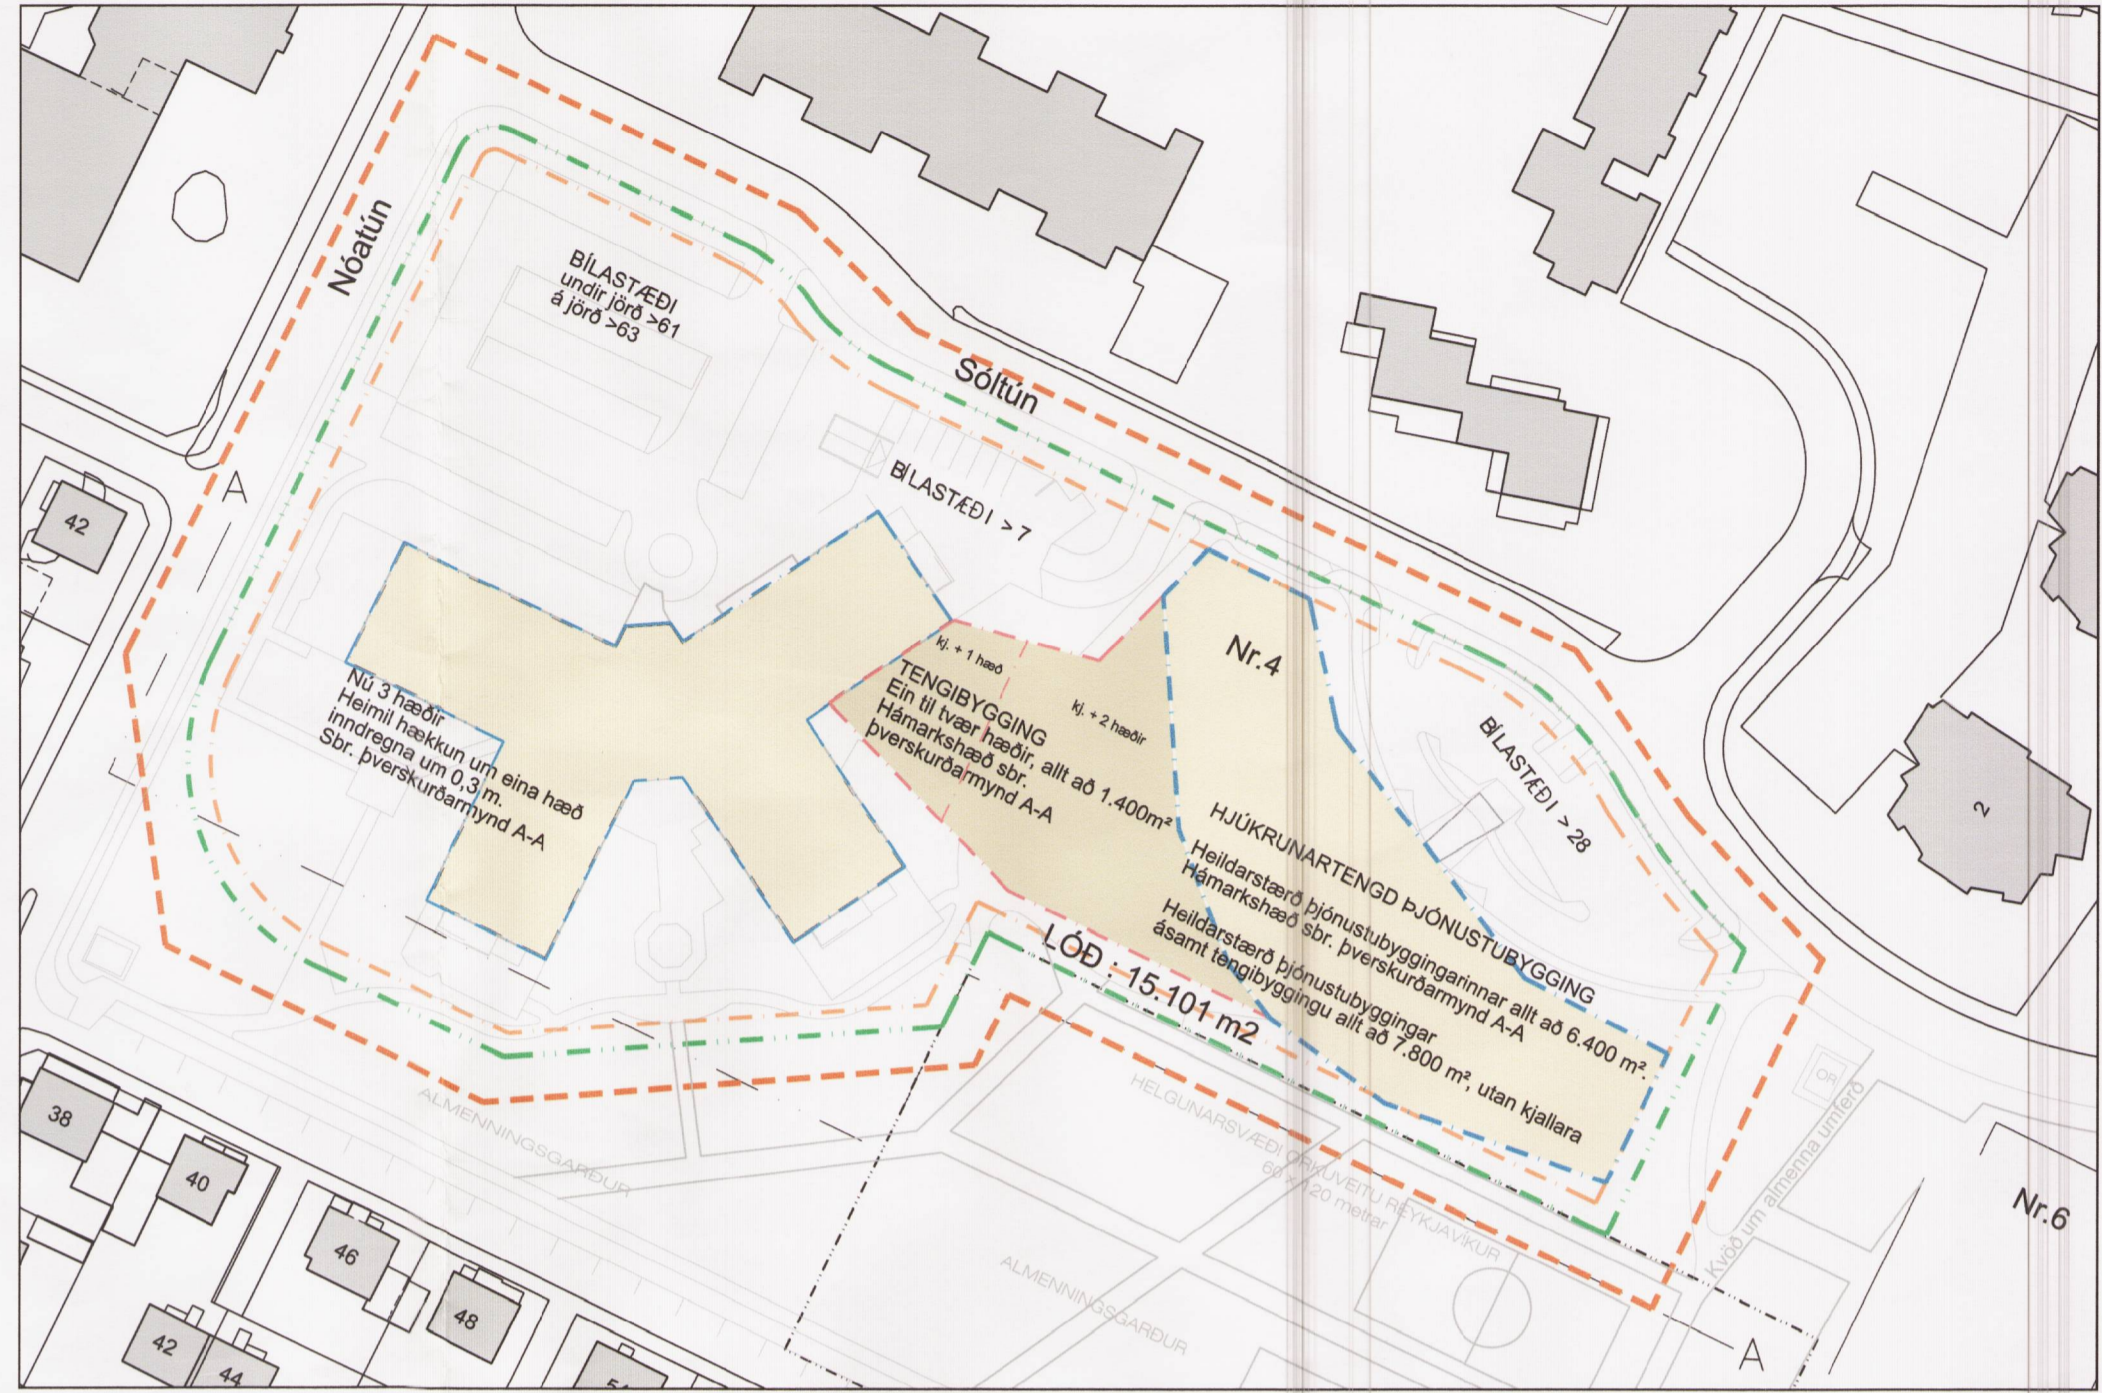

Breyting á deiliskipulagi Ármannsreits, við Sóltún 2-4. Kvarði 1:1.000

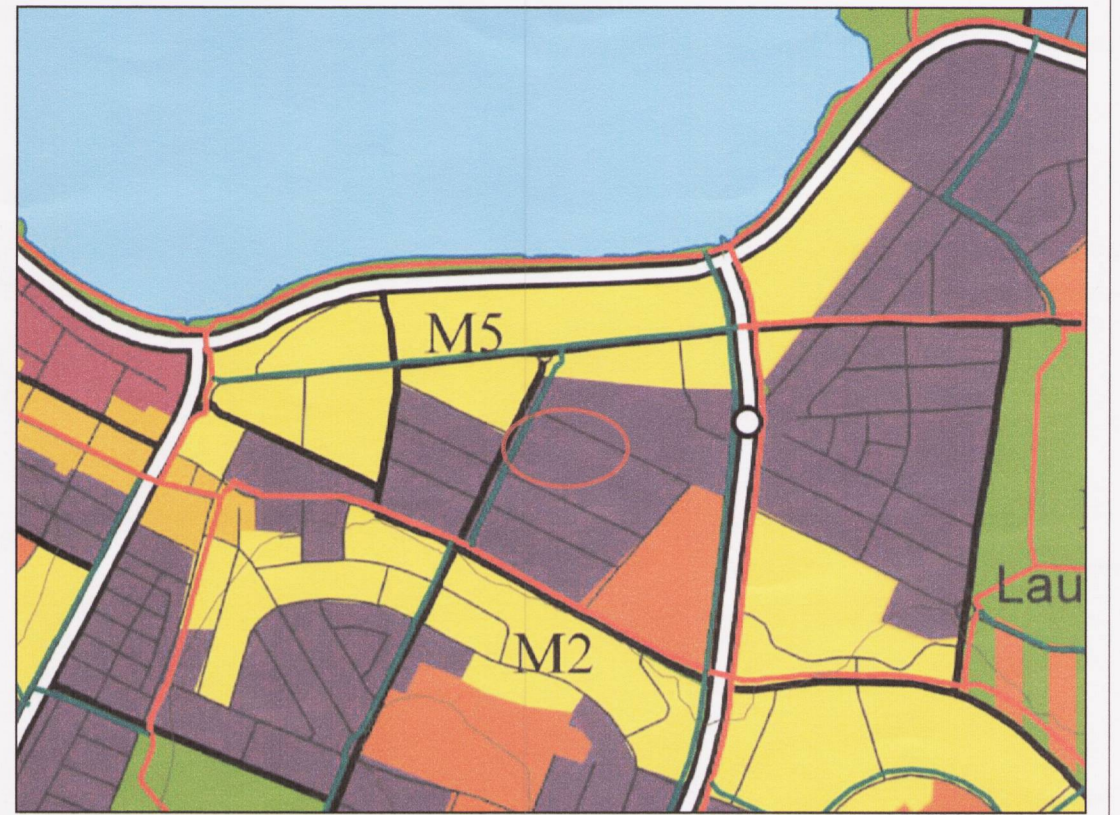

1: 15.000 AÐALSKIPULAG REYKJAVÍKUR 2001 - 20024
Sýnd er staðsetning reitarinnar

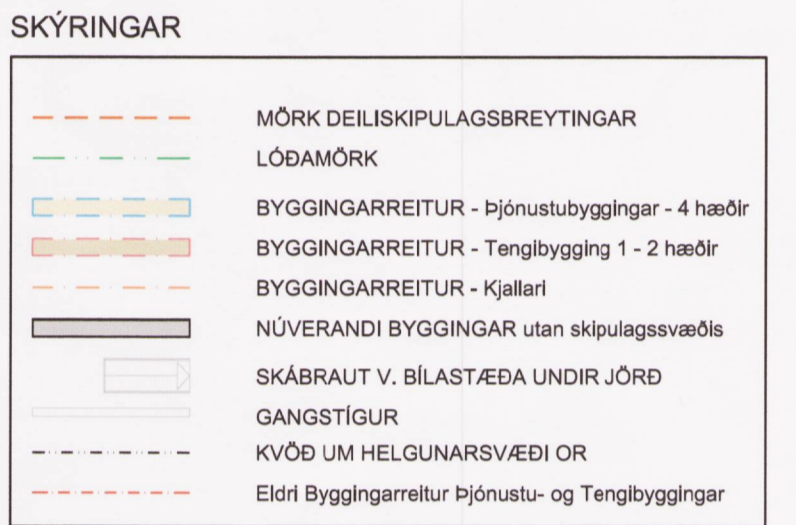

KVADIR

Kvöð er um heimild OR til orkuöflunar með borun á tilgreindu svæði sem er í almenningsgarði og hluta lóða. Óheimilt er að reisa varanleg mannvirki á svæði kváðarinnar.

Kvöð er um almenna umferð á lóðunum Soltún 2 og 4 utan sémtotarretta 1. hæðar íbúða sem gerð verður grein fyrir á aðaluppdráttum bygginga.

Engar kvæðir eru á svæðinu um lagirn.

BREYTINGAR:

08.02.2012.
Tillögunni var breytt til samræmis við umsógn skipulagsstjóra dags 2.2.12 br 8.2. 2012. M.a. var byggingarreit tengibyggingar skipt upp í eina og tvær hæðir, sett inn kvöð um samgöngustefnu og bilastæðaskilmálar gerðir ýtarlegri.

03.07.2012.
Tillögunni var breytt í samræmi við umsógn skipulag- og byggingasviðs Reykjavíkurborgar, dags. 20.04.2012.

Gögn eru byggð á LUKR


SAMPYKKTIR:

Deiliskipulagsbreyting þessi sem fengið hefur meðferð í samræmi við ákvæði 43. gr. skipulagslaga nr. 123/2010 var samþykkt í **SKIPULAGSRAÐI** þann **8. febr. 2012** og í **BORGARRÁÐI** þann **16. febr. 2012**

Tillagan var auglýst frá **25. nóv. 2011** með athugasemdafrestri til **5. jan. 2012**

Auglýsing um gildistöku deiliskipulagsins var birt í B-deild Stjórnartíðinda þann **20. 2011**

Þorvaldur Þorvaldursson

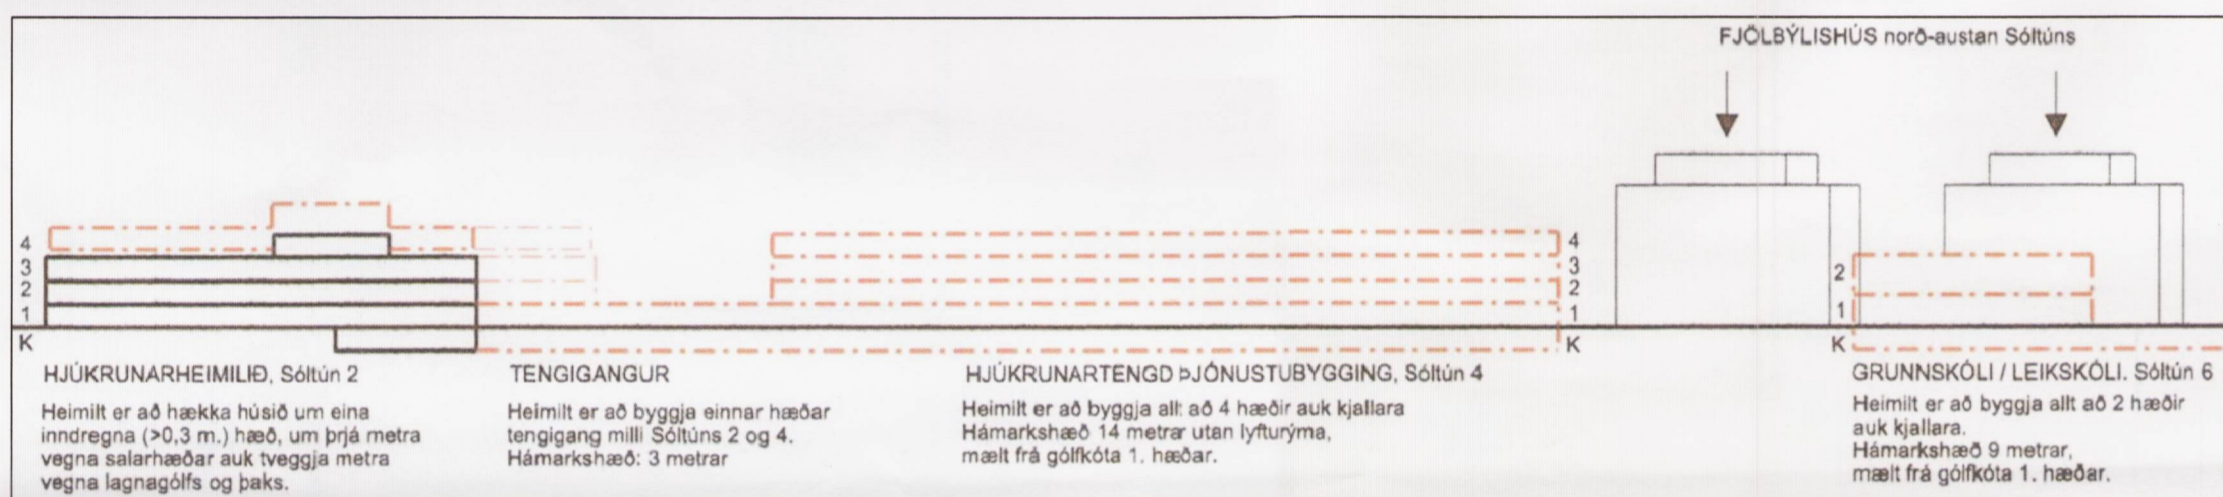


Þverskurðarmynd A-A. Hæðarafmörkun bygginga. Kvarði 1:1.000

SKILMÁLAR

HÚSNÆÐI	STÆRD HÚSS án kj. og bílag.	STÆRD LÓÐAR	NÝTING án kjallara og bílag.
#2 Hjúkrunarheimilið 4h	8.400 m ²		
#4 Hjúkrunar.þjónustub. 4h	6.400 m ²		
SAMTALS	14.800 m²	15.101 m²	1,00

SKÝRINGAR

BILASTÆÐABÓKHALD	BILASTÆÐI
Áður 83 + ný vegna fjölgunar íbúa 80 v. íbúa + 5 v. þjónustu v. aðra = 85	192 (83+79+30)
Lágmarkskrafa srb. skilmála. 83 stæði við Soltún 2, 30 við Soltún 4, 79 undir jörð	

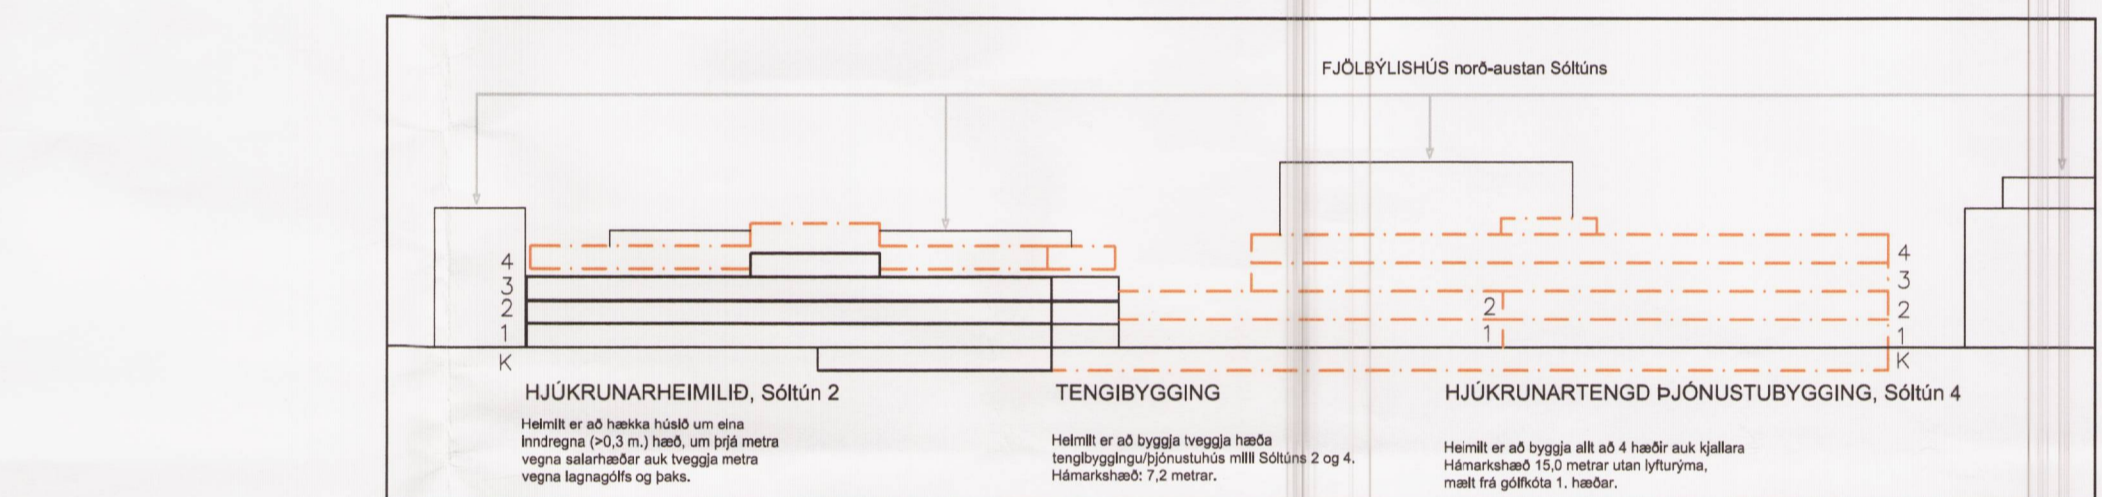

Þverskurðarmynd A-A. Hæðarafmörkun bygginga. Kvarði 1:1.000

SKILMÁLAR

HÚSNÆÐI	STÆRD HÚSS án kj. og bílag.	STÆRD HÚSS með kjallara.	STÆRD LÓÐAR	NÝTING án kjallara og bílag.	NÝTING með kjallara og bílag.
#2 Hjúkrunarheimilið 4h	8.400 m ²	8.400 m ²			
#4 Hjúkrunar.þjónustub. 4h	7.800 m ²	7.800 m ²			
#2-4 Kjallari		3.100 m ²			
SAMTALS	16.200 m²	19.300 m²	15.101 m²	1,073	1,278

SKÝRINGAR

BILASTÆÐABÓKHALD	BILASTÆÐI
Reikna skal með 0,72 bilastæðum á íbúa/hjúkrunarmýri eða 47% af 223 hjúkrunarmýrum fyrir starfsfólk = 105 stæði, 25% af 223 hjúkrunarmýrum fyrir gestil = 56 stæði,	samtals 161 bilastæði.

GREINARGERÐ

Upphafleg deiliskipulag svæðisins er deiliskipulag Ármannsreits við Soltún sem samþykkt var í borgarráði 30. maí 2000. Síðan hafa verið gerðar nokkrar breytingar á því, þann 9. júlí 2008 var samþykkt breyting í skipulagsráði og er hún grunnur að breytingu þessari.

Tilgáa þessi að breytingu á deiliskipulagi er unnið á grundvelli gildandi Aðalskipulags Reykjavíkur 2001-2024 og deiliskipulags. Hjúkrunarmýri á hjúkrunarheimilum eru ekki talin sem almennar íbúðir í aðalskipulagi og heyrir fjölgun þeirra því ekki undir stefnu aðalskipulags um þéttu byggðar, samantekt m.a. skráningu í þjóðskrá Íslands og skilgreiningu á skipulagsreglugerð.

Breytingin á einungis við um lóða Soltún 2-4. Breyting þessi kemur m.a. til vegna þessa tilgreindra umflutnings og tengibyggingar er breytt í tilgáa. Markmiðið með deiliskipulaginu er að nýja lóða sem betur en núverandi deiliskipulag gerir ráð fyrir skv. ofangreindum skárum, til staðar hjúkrunarheimilis og aukinnar þjónustu fyrir aldræna í húsnæði sem hentar starfsmanni. Hluti húsnæðis er ætlaður sem þjónustubygging fyrir aldræna, sem búa utan heimilisins.

Breyting þessi nær til lóðarinnar Soltún 2-4 og varðar aðallega húshluta nr 4 og tengibyggingu milli húsa 2 og 4. Breytingin felst í því að:

- heimild fjöldi hjúkrunarmýra í Soltúni 2 verður 120 í stað 116.
- lögum byggingarmála húshluta númer fjögur og tengibyggingar er breytt í tilgáa.
- byggingarmagn húsa nr. 4 og tengibyggingar ofanjarðar er hækkað úr 6400 m² í 7800 m².
- tengibyggingin geti orlóð tveggja hæða að hluta í stað einnar.
- heimild hámarks hæð húshluta nr. 4 hækki um 1 m, þannig að betra svigrúm sé til hönnunar húsnæðis er tæknilegar lausir og þakfrágang verður.
- heimilt er að byggja nýja úti fyrir byggingarreit.
- heimilum fjölda hjúkrunarmýra á lóðinni er breytt úr 187 í 223 eða fjögurð um 38 nými.
- skilmálum fyrir bilastæði þr íbúa/hjúkrunarmýri er breytt úr 1bætur íbúa/hjúkrunarmýri í 1bætur 0,72 íbúa/hjúkrunarmýri.
- skilgreindir er byggingarreitir fyrir kjallara. Heimilt er að gera kjallara á lóðinni allt að 3 m frá lóðarmörkum.

Við tilgönguleika hefur verið horft til þess að staðkennslu sé fyrirkomid með þeim hætti að sem minnst umhverfisáhrif verði á henni. Lítilsháttar breyting verður bæði á skuggavarp og útsýningum frá umhverfinu (sjá skýringarmynd), það skuggavarp sem aðallega hefur áhrif á nærliggjandi íbúðabyggð, minnkar frekar en eykt þar sem byggingarreitirinn færir fest íbúðabyggðinni norðan við lóða.

BREYTING OG BREYTTIR SÉRSKILMÁLAR:

SÓLTÚN 2:
Leyfilegur heildarfjöldi hjúkrunarmýra er 120. Skilmálar eru að öðru leiti óbreyttir.

SÓLTÚN 4 OG TENGIBYGGING:
Lögum byggingarmála þjónustuhúsa Soltúni 4 breytist þannig að hann felst að hluta til í fjar íbúðarmýrum við Soltún. Umfang hans minnkar úr 3.190m² í 2.240m² eða um 950m². Við þetta færir byggingin fær byggðinni og það myndast meira andrými við götuna. Fjöldi hæða breytist ekki, en heimild hámarks hæð ofanjarðar er hækkað um 1 m. Hámarks byggingarmagn ofanjarðar hækkar úr 5.600m² í 6.400m². Lögum byggingarmála tengibyggingarinnar breytist og getur ráð fyrir að byggingin verði með sér aðkomu og geti orlóð tveggja hæða að hluta. Hámarks byggingarmagn tengibyggingar ofanjarðar hækkar úr 800m² í 1.400m². Umfang heildarbyggingarmála Soltún 4 og tengibyggingar minnkar úr 3.886m² í 3.584m² eða um 120m²

Breyttir skilmálar:
Innan byggingarreit er heimilt að byggja fjögura hæða húsa fyrir hjúkrunartengda þjónustu og eins til tveggja hæða tengibyggingu milli húsa 2 og 4.

- Heimilt byggingarmagn þjónustuhúsa ofanjarðar er allt að 6.400m².
- Heimilt byggingarmagn tengibyggingarinnar ofanjarðar er allt að 1.400m².
- Samantlagt hámarks byggingarmagn ofanjarðar er 7.800m².
- Heimilt er að gera allt að 3.100m² kjallara.
- Hámarks heimilt byggingarmagn húsa nr. 4 með kjallara er allt að 10.900m².
- Heimilt er að skýggja íslari úti fyrir byggingarreit.

Hjúkrunarmýri/íbúar - bilastæði
Leyfilegum þjónusturýmum í Soltúni 4 er fjögurð úr 80 í 103. Samtals er því heimilt að gera 223 þjónusturými fyrir aldræna í lóðinni.

Ætlaður fjöldi hjúkrunarmýra:

- Soltún 2 er 120
- Soltún 4 er 103
- Heildarfjöldi hjúkrunarmýra getur því orlóð 223

Ætlaður fjöldi bilastæða:
Bilastæða skilmálum er breytt til samræmis við þá þróun sem orlóð hefur varðandi bilastæðaköflur við sambærilegar stofnanir í dag.


- Reikna skal með 0,72 bilastæðum á íbúa/hjúkrunarmýri eða 47% af 223 hjúkrunarmýrum fyrir starfsfólk = 105 stæði, 25% af 223 hjúkrunarmýrum fyrir gestil = 56 stæði, samtals 161

Byggingarmál Soltún 2 og 4 eru á samræmi við lóð og verður því bilastæðabókið mælt samræmiglega.

Ætlað bilastæðabókið á lóðinni er 161 bilastæði og skiptast þau þannig:

- 98 bilastæði eru heimil ofanjarðar, sjá fyrirkomulag er ekki brendandi.
- 63 bilastæði í 2.000m² tilkjalara.

Að öðru leiti gæla eldri skilmálar.

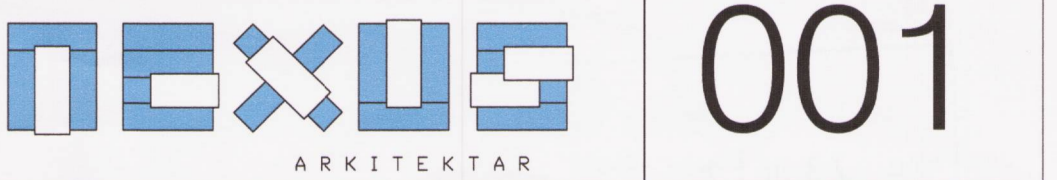

Ívar Örn Guðmundsson arkít.íaf 130865-3489 Thorvaldsenstr. 6, 101 Rvk nexu@2be.is	TEIKNAD: JÖG KVARDI: 1/1.000 DAGS: 11.10.2011 BREYTT: 04.07.2012
--	---