


Núverandi deiliskipulag samþ. í borgarráði 27.07.1999 með síðari breytingu mkv. 1:1000

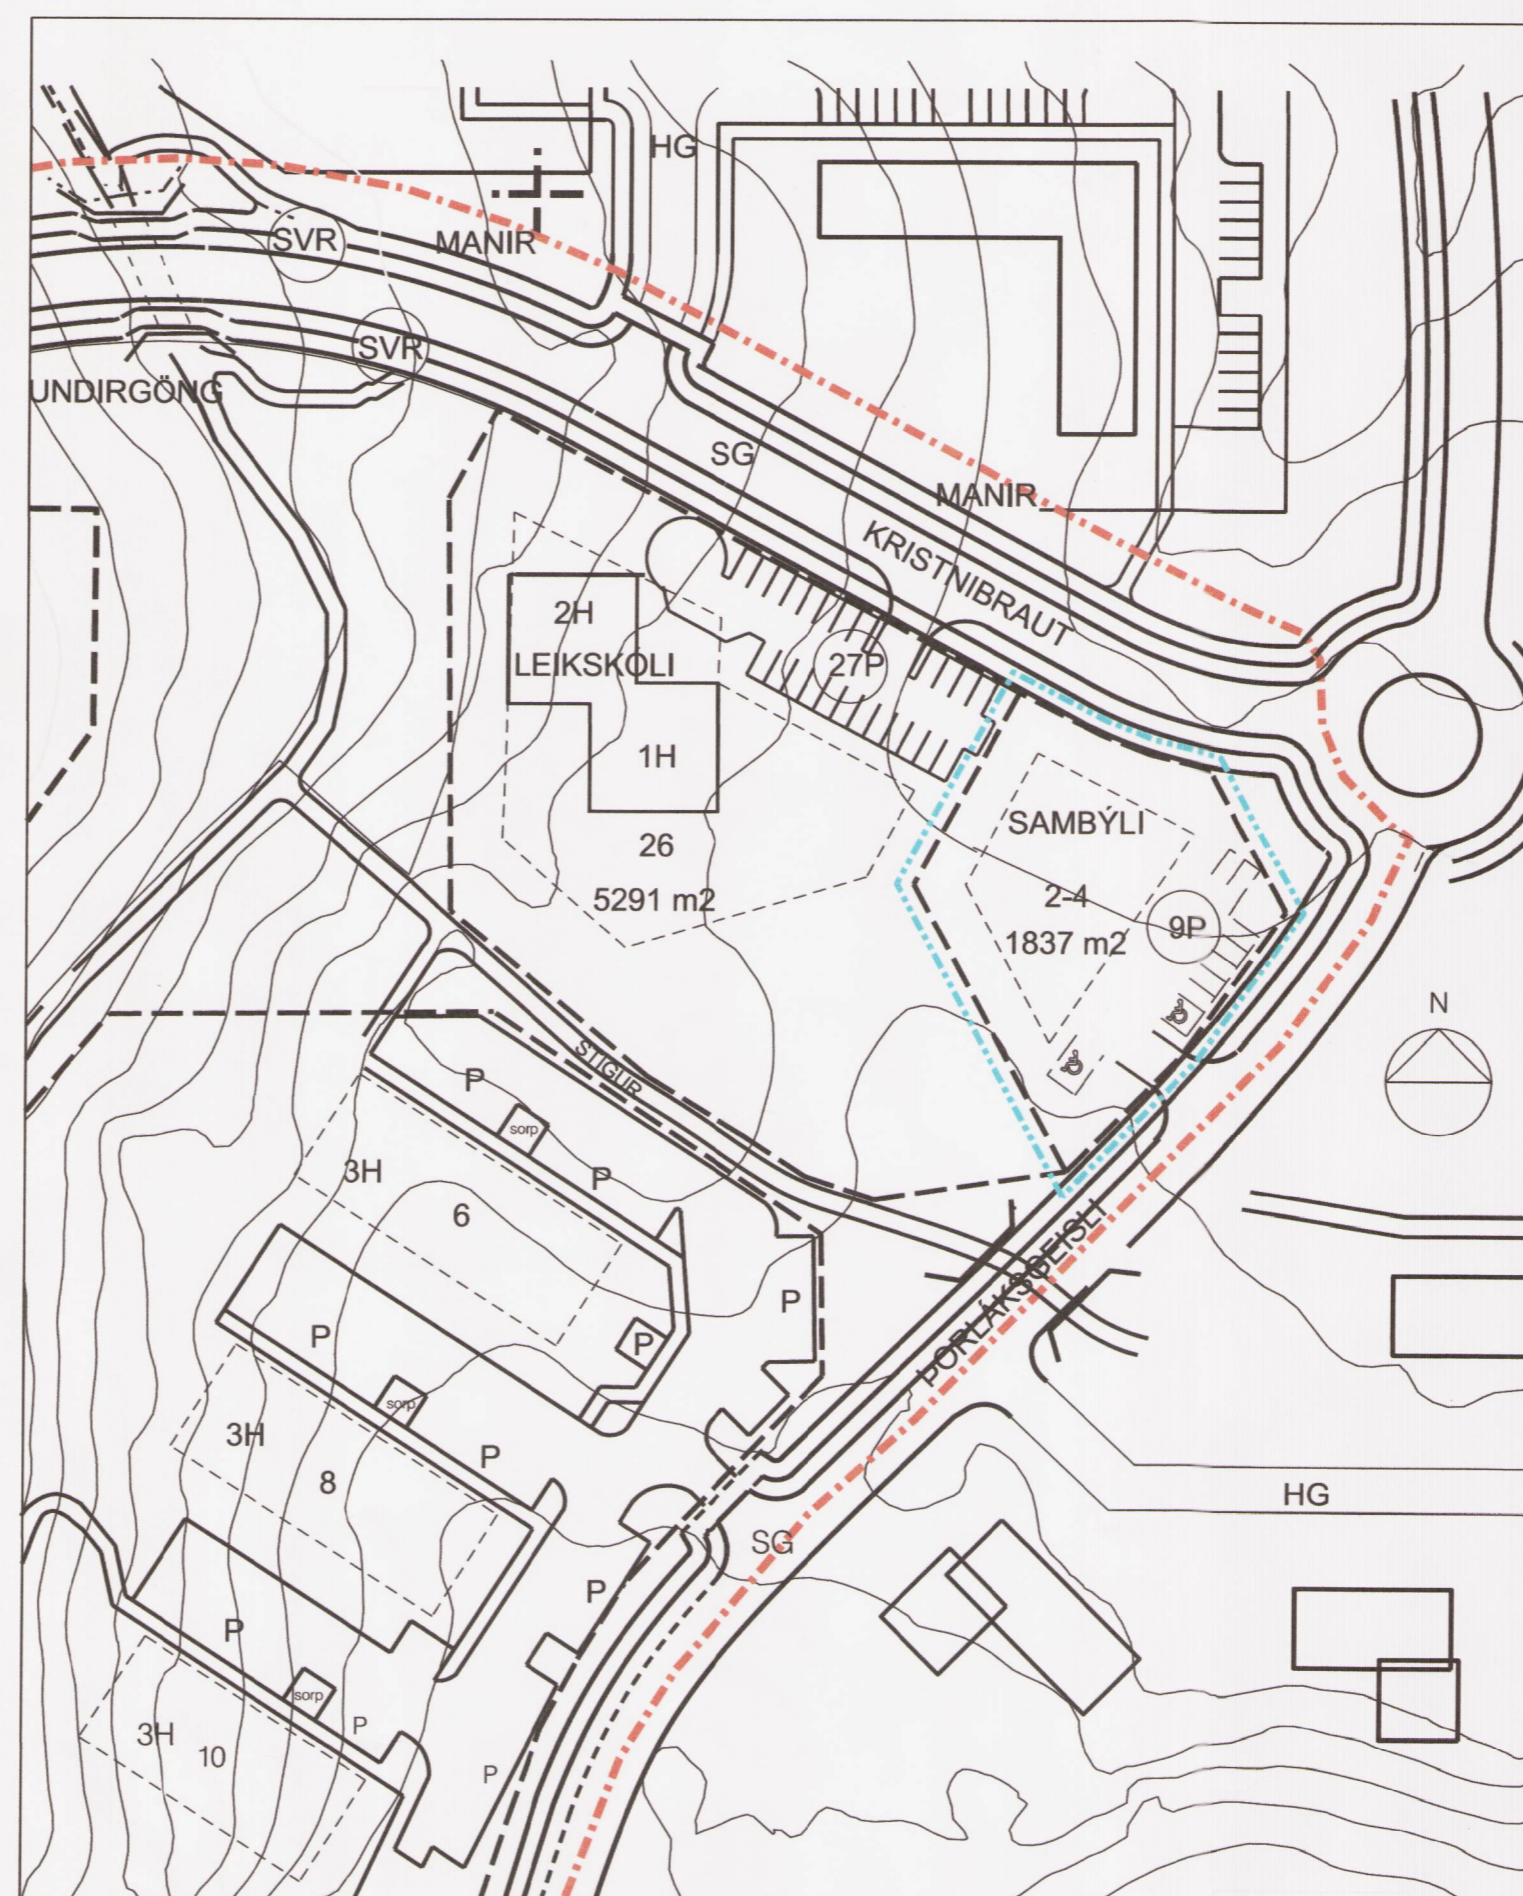

Deiliskipulagsbreyting mkv. 1:1000

#### GREINARGERÐ:

Í gildi er deiliskipulag Grafarholt svæði 1, samþykkt í borgarráði 20. júlí 1999 með síðari breytingu fyrir Kristnibraut 26 og Þorláksgaissa 2-4, samþykkt í borgarráði 19. janúar 2005 og birt í B-deild Stjórnartíðinda 23. mars 2005.

Breyting á gildandi deiliskipulagi felst í nánari útfærslu á lóð númer 2-4 við Þorláksgaissa. Gert er ráð fyrir því að sambýli rísi á lóðinni með 5 einstaklingsíbúðum auk aðstöðu fyrir starfsfólk. Byggingin verður á einni hæð að hámarki 500 m<sup>2</sup>. Reiknað er með 9 bílastæðum við húsið, þar af tvö fyrir fatlaða.

Breytingin felur einnig í sér að heimilt verður að reisa lokaða girðingu á sameiginlegum lóðamörkum með leikskóla upp í 1,8m og að reisa megi garðskýli að hámarki 15m<sup>2</sup> á lóð.

#### GILDANDI SKILMÁLAR:

Fyrir þessa lóð er í gildi eftirfarandi sérákvæði í almennum skilmálum.

8.8 Lóð til framtíðarnota  
Lóðarstærðin verður 0.18 ha.  
Þessi lóð er hugsuð til framtíðarnota, hugsanlega fyrir sambýli eða sambærilega starfsemi. Bygging má vera á tveimur hæðum með 20 bílastæðum á lóð. Gera skal ráð fyrir einu bílastæði á hverja 25 m<sup>2</sup> byggingar.

Tölulegar upplýsingar skv. gildandi deiliskipulagi:

Lóð til framtíðarnota: 1 - 2 hæðir 500 m<sup>2</sup> nhl = 0.27

#### BREYTTIR SKILMÁLAR:

Með deiliskipulagsbreytingunni er gerð tillaga um eftirtaldir breytingar á sérákvæðum.


8.8 Lóð til framtíðarnota, sambýli.  
Lóðarstærðin verður 0.18 ha.  
Þessi lóð er hugsuð fyrir sambýli á einni hæð. Heimilt verður að reisa lokaða girðingu á sameiginlegum lóðamörkum með leikskóla upp í 1,8m að hæð. Gera skal ráð fyrir 9 bílastæðum á lóð.

Tölulegar upplýsingar skv. deiliskipulagsbreytingu:  
Sambýli 1 hæð 500m<sup>2</sup> nhl. 0,27

Endanlegar stærð lóðar er háð nákvæmari mælingu Mælingardeildar Umhverfis- og tæknisviðs Rvk.borgar

#### SKÝRINGAR TÁKNA

- - - - - AFMÖRKUN SVÆDIS - 1
- LÓÐAMÖRK
- BYGGINGARREITUR INNRI OG YTRI
- MÖRK BREYTINGAR
- SG SAFNGÖTUR
- HG HÚSAGÖTUR
- P FJÖLDI BÍLASTÆÐA

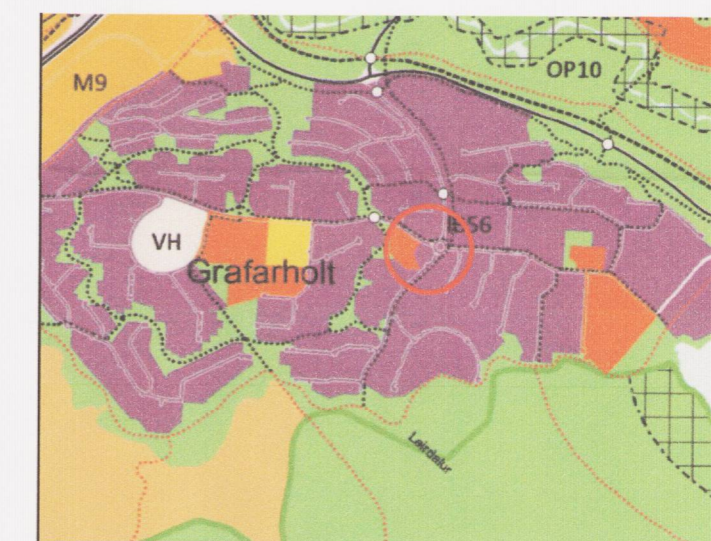

Hluti Aðalskipulags Reykjavíkur 2010-2030 Staðsetning breytingar

GRAFARHOLT - Deiliskipulagsbreyting Svæði 1, suður hluti

Deiliskipulagsbreyting þessi sem fengið hefur meðferð í samræmi við ákvæði 2. mgr. 43. gr. skipulagslaga nr. 123/2010 var samþykkt

*í á mál s. skipulagsráðs*

þann 12. des. 2014

Tillagan var grenndarkynnt frá 10. nóv. 2014

með athugasemdafresti til 8. des. 2014.

Auglýsing um gildistöku breytingarinnar var birt í

B-deild Stjórnartíðinda þann 12. jan. 2015

ASK ARKITEKTAR EHF  
GEIRSGÓTU 9 101 REYKJAVÍK  
SÍMI 515 0300 FAX 515 0319  
www.ask.is



VERKEFNI  
GRAFARHOLT - Deiliskipulagsbreyting Svæði 1, suðurhluti

TEGUND TEBNINGAR  
DEILISKIPULAGSUPDRÁTTUR  
HETTI TEBNINGAR  
BREYTING Á LÓÐINNI  
ÞORLÁKSGEISLI 2-4

MKV. 1 A2  
1:1000  
HANNAD  
GBB  
TEKNAÐ  
GBB  
YFRF.  
PG  
DAGS.  
29.10.2014  
ÚTGÁFA

VERK NR.  
1335

AUKKENNI - NÚMÉR TEBNINGAR  
05-01