




HEITI SKIPULAGS: GUFUNES, mkv uppb. 1:2500  
HLUTI AF GILDANDI SKIPULAG SAMÞYKKT Í BORGARÁÐI 20.05.2010.

#### Aðstöðuhús á reit U51:

Gert er ráð fyrir byggingu þjónustuhúss vegna starfsemi á reit U51. Í húsinu er salernis og móttökuaðstaða ásamt tómstundastarfsemi s.s Litbolti, og ýmiss hópeflingarstarfsemi. Gert er ráð fyrir að þjónustumiðstöðin verði að hluta á tveimur hæðum og skal hámarkshæð á norðurgafli byggingar vera 9.0 metrar, en 6.0 metrar á suðurgafli. Húsið skal fellt vel að landi og staðháttum. Gólfplatarmál byggingar er allt að 3000 m<sup>2</sup>, en afmarkaður byggingareitur er 5911 m<sup>2</sup>. Gólkóti húss er 17.50 metrar.

Gert er ráð fyrir bráðabirgðabyggingareit til hliðar við afmarkaðan byggingareit aðstöðuhúss alls 2580 m<sup>2</sup>. Þar er gert ráð fyrir bráðabirgðaaðstöðu þar til nýbygging ris.


Gólfplatarmál þessarar bráðabirgðabyggingar er að hámarki 1200 m<sup>2</sup>, þ.e. tómstundarhús 1000 m<sup>2</sup> og skrifstofuhúsnæði 200 m<sup>2</sup>. Gera skal sérstakan samning við lóðarhafa varðandi bráðabirgðahús, sérstaklega varðandi tímamörk og frágang og útlit.

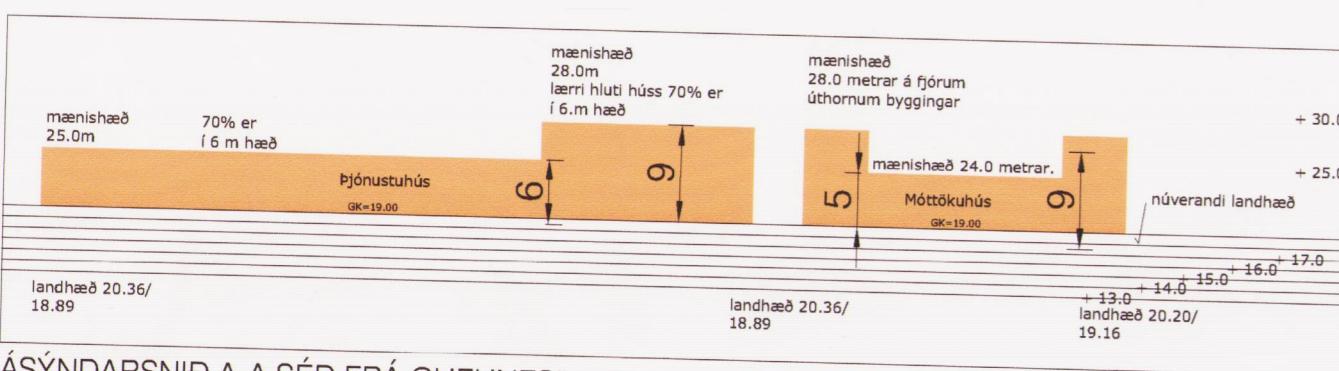

ÁSÝNDARSNIÐ A-A SÉÐ FRÁ GUFUNESIVEGI

Uppruni korts: Lukr  
landupplýsingakerfi Reykjavíkurborgar  
Hnitakerfi: ISNET 93

## GUFUNES BREYTING Á DEILISKIPULAGI SKEMMTIGARDΣ, REIT U 51.

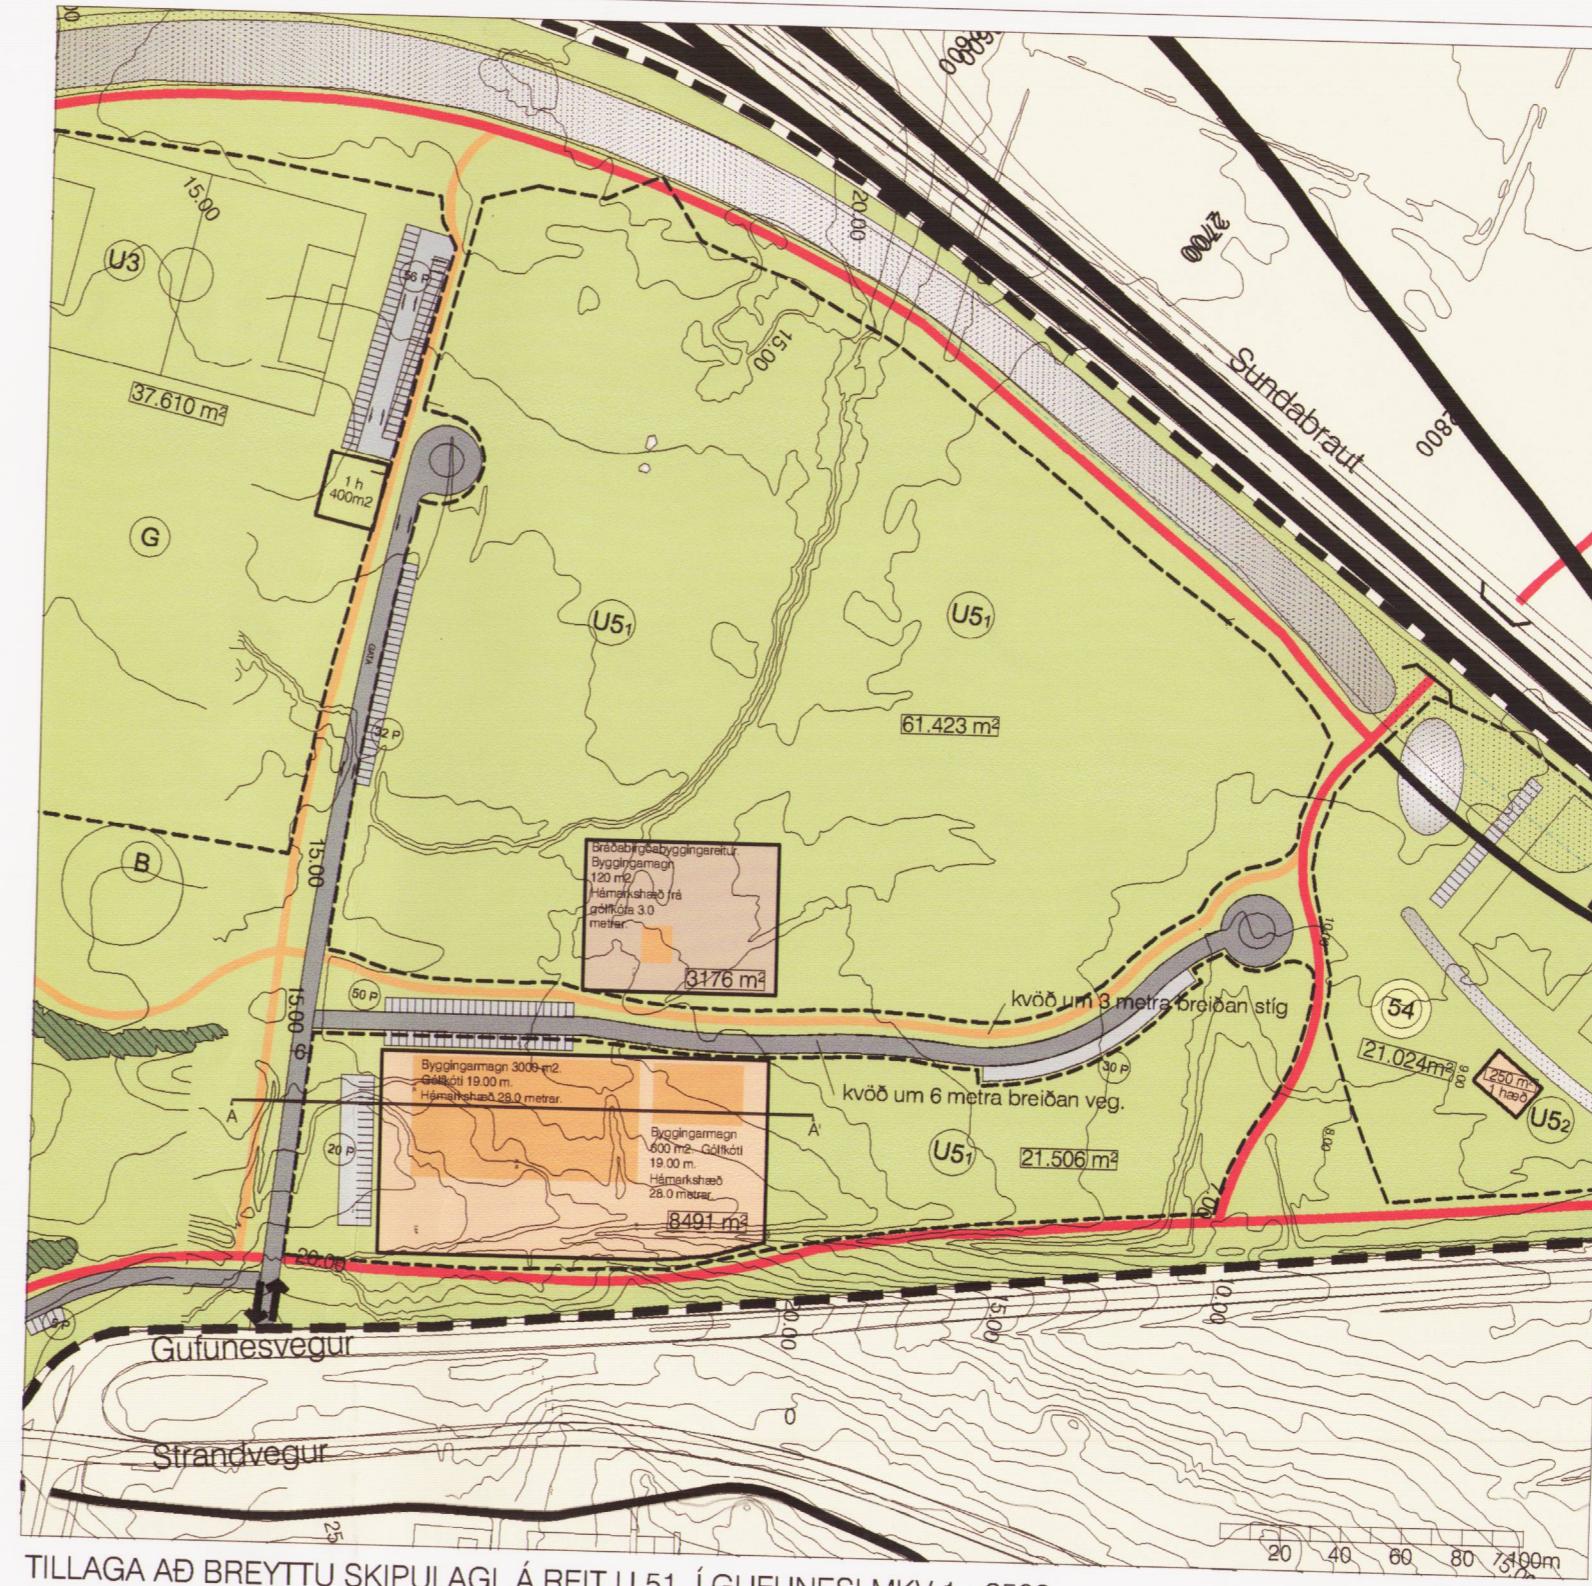

TILLAGA ÁÐ BREYTTU SKIPULAGI Á REIT U 51 Í GUFUNESI MKV 1 : 2500

#### Breytingin felst í eftirfarandi:

1. Byggingareitur fyrir aðstöðuhús á reit U 51 sem nú er 5911 m<sup>2</sup> er slegið saman við bráðabirgðabygginareit þar við hliðina 2580 m<sup>2</sup>, og verður nú einn byggingareitur samtals 8491 m<sup>2</sup>. Gólkóti aðalhæðar verður 19 metrar og er hækkaður um 1,5 metra.

Gert er ráð fyrir þjónustumiðstöð, golfflatarmál 3000 m<sup>2</sup>, sem verði að hluta á tveimur hæðum og skal hámarkshæð á norðurgafli byggingar vera 9.0 metrar en 6 metrar á suðurgafli. Þar er gert ráð fyrir fjölbreyttri tómstundastarfsemi.

Við hlið þessa húss norðanmegin er gert ráð fyrir móttökuhúsi sem er að hámarki 600 m<sup>2</sup> að grunnfleti, með hámarks þakhæð 4 metrar á hæð, nema að á úhornum hússins og utan á húsið er sett leikmynd, einskonar turnar sem standa um 9 metra frá jörðu, eða um 5 metra uppþyrir þak, sem er sama hæð og þegar er samþykkt í gildandi deiliskipulagi. Pessar tvær byggingar yrðu tengdar saman með tengibyggingu. Varðandi grundun mannvirkja og frágang lagna þá skal leita samþykkit Heilbrigðiseftirlits Reykavíkur. Húsin skulu feld að landi og staðháttum

2. Gert er ráð fyrir bráðabirgðabyggingreit vestan við númerandi byggingareit samtals 3176 m<sup>2</sup>. Innan þess reits er byggt móttökuhús sem er að hámarki 120 m<sup>2</sup> að grunnfleti, að hámarki 3 metrar á hæð. Efnisval og mænisstefna er fjáls. Almennt varðandi hönnun og frágang bygginga á lóð þá er vísað í gildandi deiliskipulag. Varðandi grundun mannvirkja og frágang lagna þá skal leita samþykkit Heilbrigðiseftirlits Reykavíkur. Gera skal sérstakan samning við lóðarhafa varðandi bráðabirgðahús, sérstaklega varðandi tímamörk, frágang og útlit. Samningur þessi skal ligga fyrir við útgáfu byggingarleyfis.

3. Afmörkun afnotareits skemmtigarðsins U51 er breytt þannig að vesturmörkun er breytt lítillega til þess að aðlagð að númerandi leikmyndum sem þar eru staðsettar. Lega vegar inná reit U 51 er breytt þannig að vegurinn er færður í vegstæði sem nú er til staðar.

4. Aðkomuvegur sem liggur til vestur milli skemmtigarðs og svæðis ÍTR er breytt þannig að hann er styttr og snuningssvæði bíla er fært til austur um 82 metra. Fyrirkomulagi bílastæða er breytt og bílastæðum fækkað.



Hluti af aðalskipulagi Reykjavík 2010-2030.

| Skipulagssvæði     |   |
|--------------------|---|
| Tákn               | Skýringar   |
| —                  | Merk deiliskipulags                                       |
| ■                  | Númerandi byggingar                                       |
| ■                  | Byggingareitur nýbyggingar/byggingareitur til bráðabirgða |
| —                  | Lóðarmörk   |
| ■                  | Grasflatir, Leikflatir                                    |
| ■                  | Fjörefli  |
| ■                  | Númerandi gróður  |
| ■                  | Gróðurbæti  |
| —                  | Vistgata  |
| →                  | Innkeysla / útkeysla                                      |
| —                  | Tengistigar, leidbeinandi lega                            |
| —                  | Stofnstigar   |
| —                  | Akfær stigur  |
| —                  | Bílastæði   |
| —                  | Númerandi hæðarlínur                                      |
| 000 m <sup>2</sup> | Stærð íðar í fermetrum                                    |
| 00 P               | Fjöldi bílastæða  |

Delliskipulagsbreyting þessi sem fengið nefur meðferði í samræmi við ákvæði 1. mgr. 43 gr. skipulagslaga nr.123/2010 var samþykkt í Borgaráði.

barn 20. mið. 2014 og embættir skipul. fulldhús barn 11. maí 2015

Tillagan var augýst frá 28. mið. 2014 með athugasemdafest til 9. jan. 2015

Auglysing um gildistóku breytingarímar var birt í B deild

Stjórtarföndu barn 20.

Björn Atleman



LANDARK  
PÉTER JÓNSSON LANDSLAGSARKITEKT  
TEKNIKSTOFA STÓRHÖFÐA 17  
SÍMI 567-7737 FAX 567-7736

|        | BREYTING    | DAGS: | TEXT | SAM: |
|--------|-------------|-------|------|------|
| MKV    | 1:2500      |       |      |      |
| DAGS   | 5 sept 2014 |       |      |      |
| HANNAD | PJ          |       |      |      |
| TEKNAD | PJ          |       |      |      |