
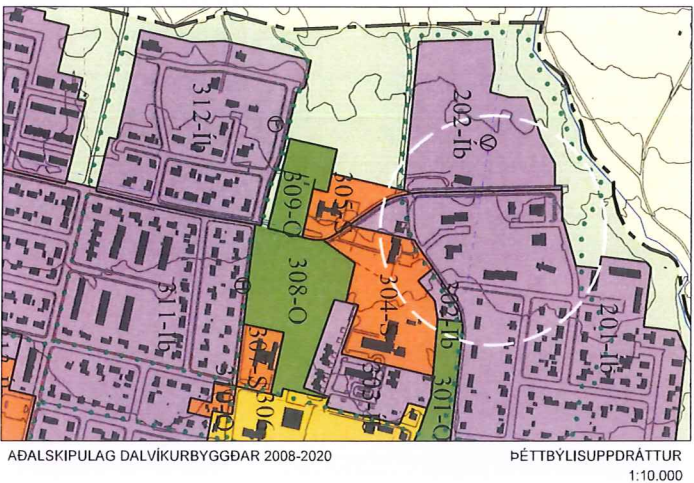


# DEILISKIPULAG LOKASTÍGSREITS, DALVÍKURBYGGÐ

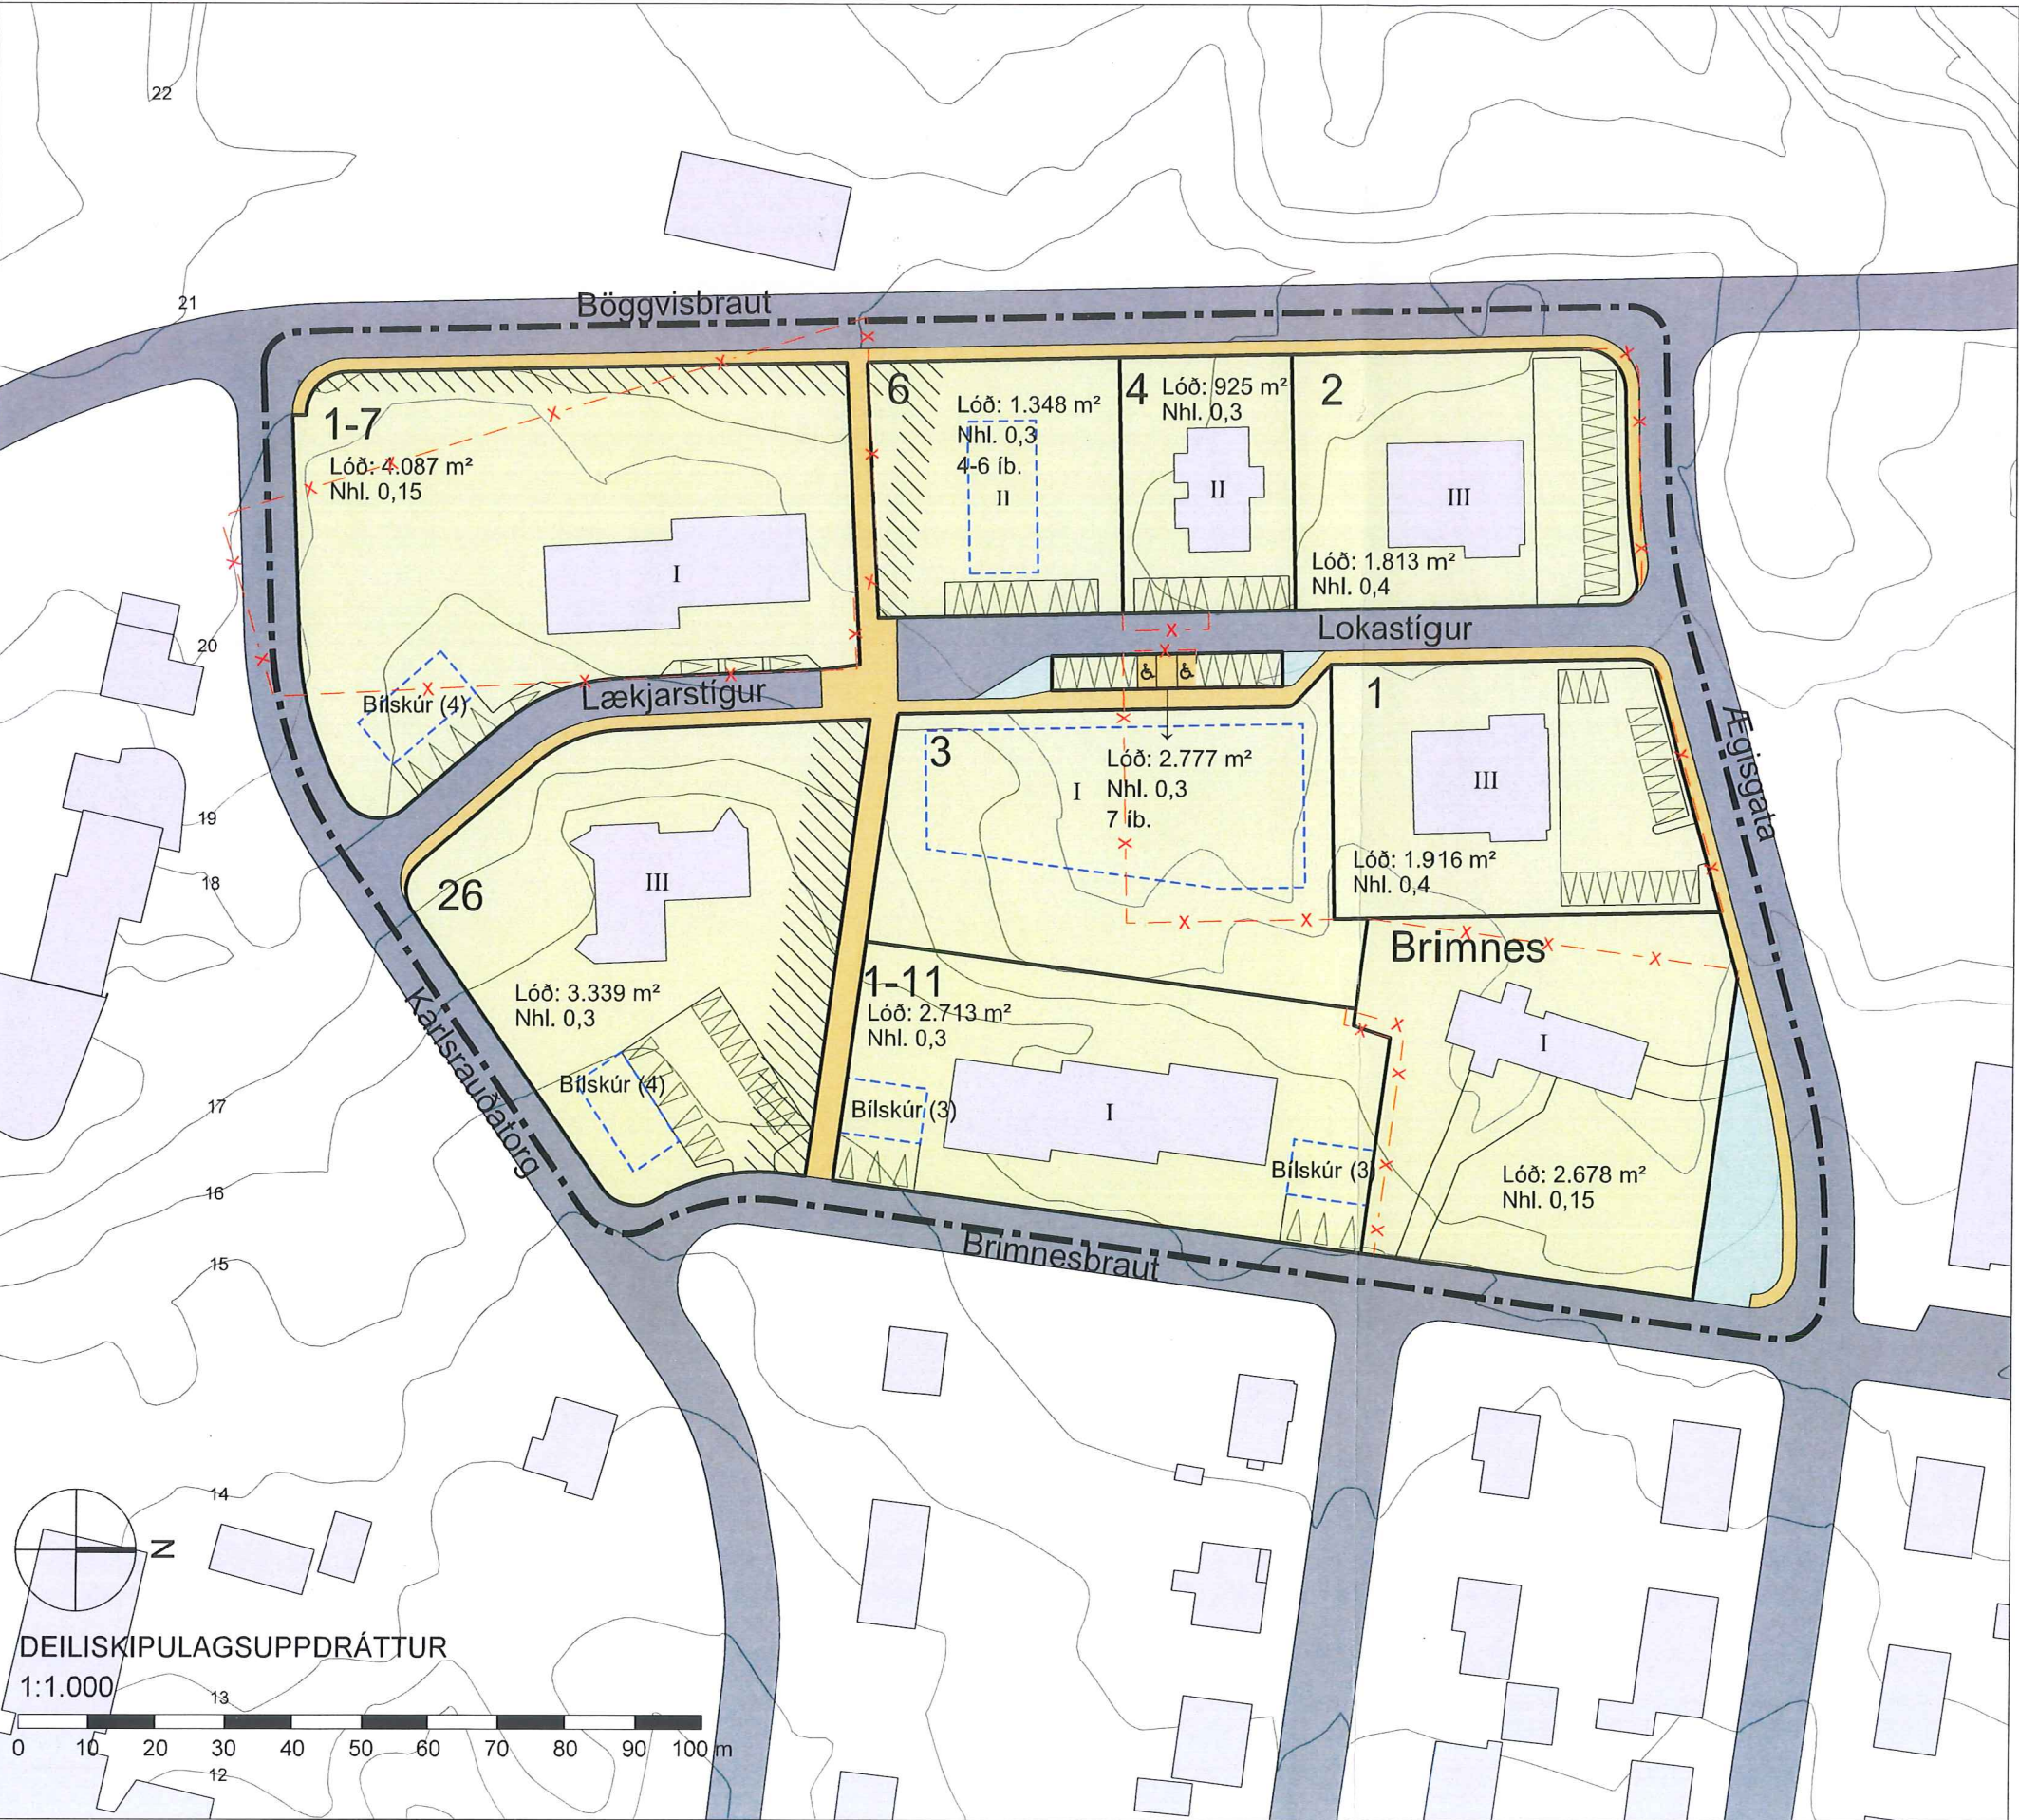

**SKÝRINGAR**

- Skipulagsmörk
- Lóðamörk
- - - Lóðamörk úr gildi
- Lóðir
- Lóðir - bílastæðahluti þila sýnir tengsl
- Opð svæði
- III Fjöldi hæða
- - - Byggingarreittir
- Kvöð um lagnir
- △ Bílastæði
- Núverandi byggingar
- Gata
- Gangstétt

**SKÝRINGARMYNDIR**  
Einfalt landmódel. Dæmi um nýbyggingar (gular).

Horft frá norðaustri.

Horft frá suðaustri.

Deiliskipulag þetta var auglýst skv. 41. gr. skipulagslaga nr. 123/2010 frá 11.01.18 til 23.02.18  
Deiliskipulagið var samþykkt í umhverfisráði þann 16.03.18  
og í sveitarstjórn Dalvíkurbýggðar þann \_\_\_\_\_  
  
sveitarstjóri  
Gildistaka deiliskipulagsins var auglýst í B-deild Stjórnartíðinda þann \_\_\_\_\_

 DALVÍKURBYGGÐ

Skipulagsgögn  
Greinargerð dags. 26.02.2018

|                                                                                    |                          |                 |
|------------------------------------------------------------------------------------|--------------------------|-----------------|
| <b>TEIKNISTOFA ARKITEKTA</b><br>SYLFI GUEJONSSON<br>OG FELAGAR EIT<br>ARKITEKTA ÍS | Deiliskipulagsuppdráttur |                 |
|                                                                                    | VERK 17-426              | BLAÐ 01         |
| HANNAÐ AÖ, AKG                                                                     | TEIKNAD AÖ, AKG          | DAGS 26.02.2018 |
| KVARDI 1:1.000 I A3                                                                | BREYTT                   |                 |