


**GREINARGERÐ MEÐ ÓVERULEGRI BREYTINGU Á DEILISKIPULAGI**

Gildandi er deiliskipulag Kvosar sem staðfest var af félagsmálaráðherra þann 22.02.1988, breytt deiliskipulag Hafnarstrætis 17, samþykkt 25.11.1997 og breytingar á deiliskipulagi Hafnarstrætisreits sem tóku gildi 07.11.2013, og 12.04.2017.

Gerð er óveruleg breyting á deiliskipulaginu. Svæði fyrir sorpskýli er stækkað og byggingarreitur fyrir það skilgreindur. Byggingarreitur fyrir sorpskýlið er á lóðum nr. 15, 17-19 við Hafnarstræti og á Bæjartorgi og er alls 27,9 m<sup>2</sup>. Bæjartorg minnkar sem nemur 10,2 m<sup>2</sup>. Sorpskýlið skal vera sameiginlegt fyrir allan reitinn. Það skal vera ein heild og úr óbrennanlegum efnum og gámarnir lokaðir stálgámar. Gerð er krafa um vandaða hönnun sem sómir sér vel á torginu. Hér er ekki um neinn bakgarð að ræða heldur mjög vinsælt torg fyrir borgarbúa og aðra gesti og þarf hönnun á sorpskýlinu, efnisval og frágangur að taka mið af því.

Að öðru leyti gilda skilmálar deiliskipulags Hafnarstrætisreits, sem samþykkt var í borgarráði 25.7.2013 og auglýst í B-deild Stjórnartíðinda 07.11.2013.

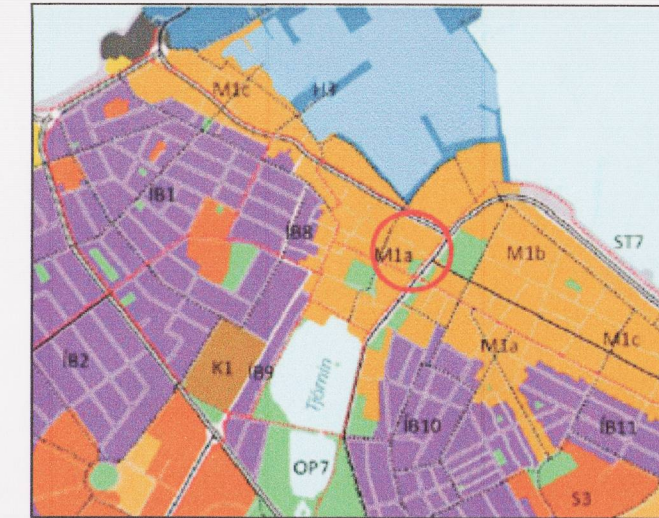

Hluti úr aðalskipulagi Reykjavíkur 2010-2030 - staðsetning breytingar.

**Skýringar**

- Mörk deiliskipulagsbreytingar
- Byggingar innan deiliskipulags
- Friðuð hús
- Hverfisvernd, 1925 eða fyrr
- Spennistöð
- Sorpskýli
- Byggingarreitur fyrir sameiginlegt sorpskýli
- Deiliskipulagsmörk
- Mörk lóða
- Byggingareitur

Deiliskipulagsbreyting þessi sem fengið hefur meðferð í samræmi við ákvæði 1. mgr. 43. gr. skipulagslaga nr. 123/2010 var samþykkt í borgarráði þann 28. júní 2018 og á ombodisrágrf skipulagsfulltrúa þann 24. ágúst 2018.



Tillagan var auglýst frá 6. júlí 2018 með athugasemdafresti til 17. ágúst 2018.

Auglýsing um gildistöku breytingarinnar var birt í B-deild Stjórnartíðinda þann 20. 2018.


*Björn Atlason*

27.08.2018 Undirskriftartexta breytt í samræmi við málsmeðferð. 16.04.2018 Svæði fyrir sorpgeymslur stækkað inn á Bæjartorg.


**HAFNARSTRÆTISREITUR stgr. 1.118.5**  
Deiliskipulagsbreyting fyrir Pósthússtræti 1  
Breytt staðsetning spennistöðvar á torgi á horni Pósthússtrætis og Tryggvagatu

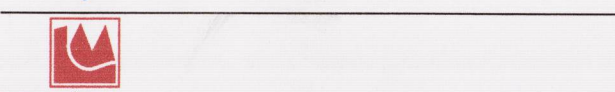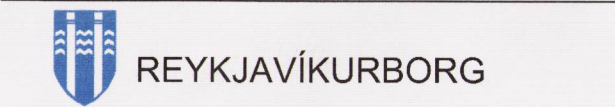


DEILISKIPULAGSUPPDRÁTTUR	SKIPULAG: ÁT, KJUS
	TEIKNAD: KJUS
	SAMÞYKKT
	KT.
KVARDI: 1:750 / 1:500 A2	KÓPAVOGUR dags. 16. apríl 2018.
VERKNR.	TEIKN. NR.
0000-DG1403A	001

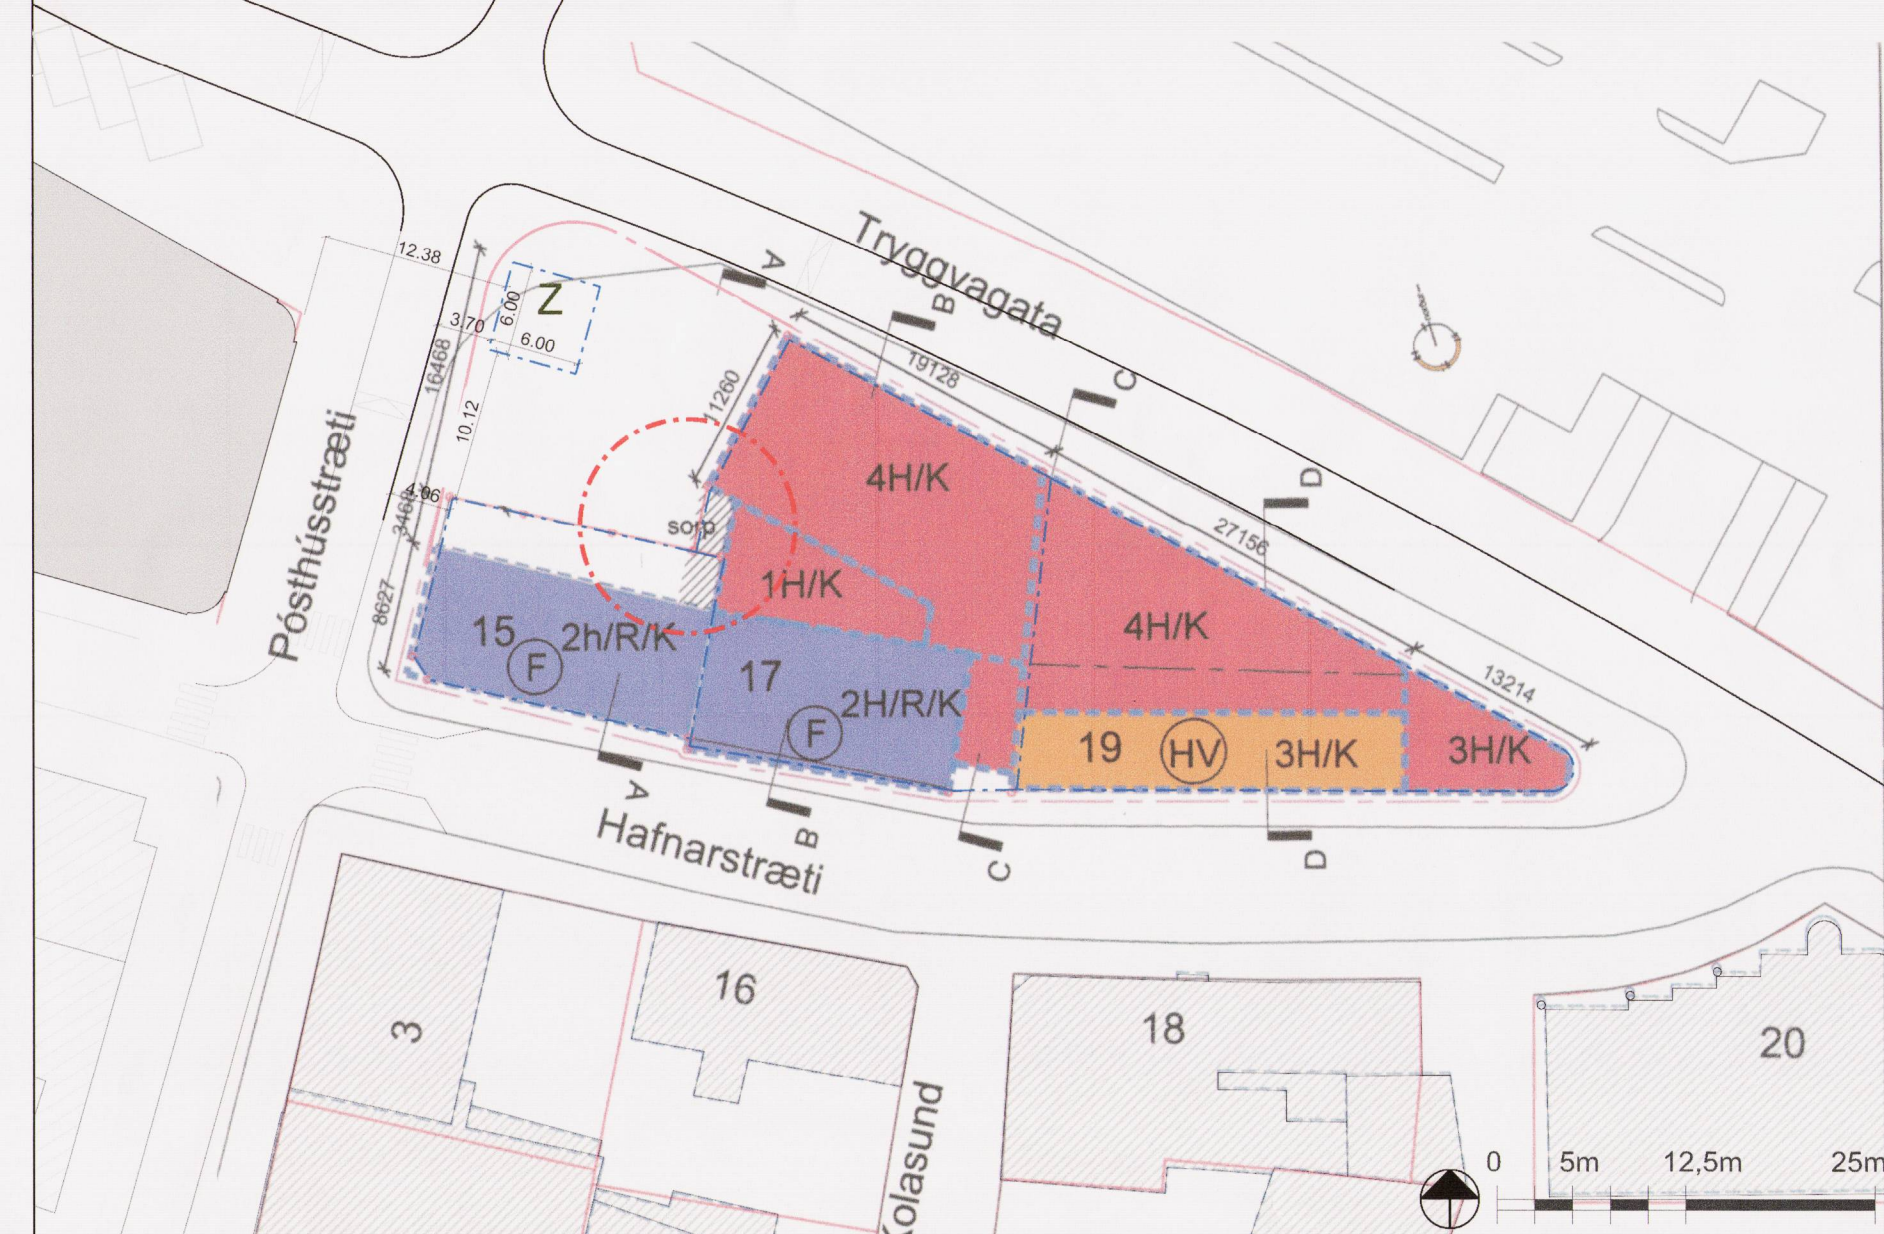

Deiliskipulag Hafnarstrætisreits samþykkt 25.11.1997, br. 07.11.2013, og 12.04.2017. mkv. 1:500

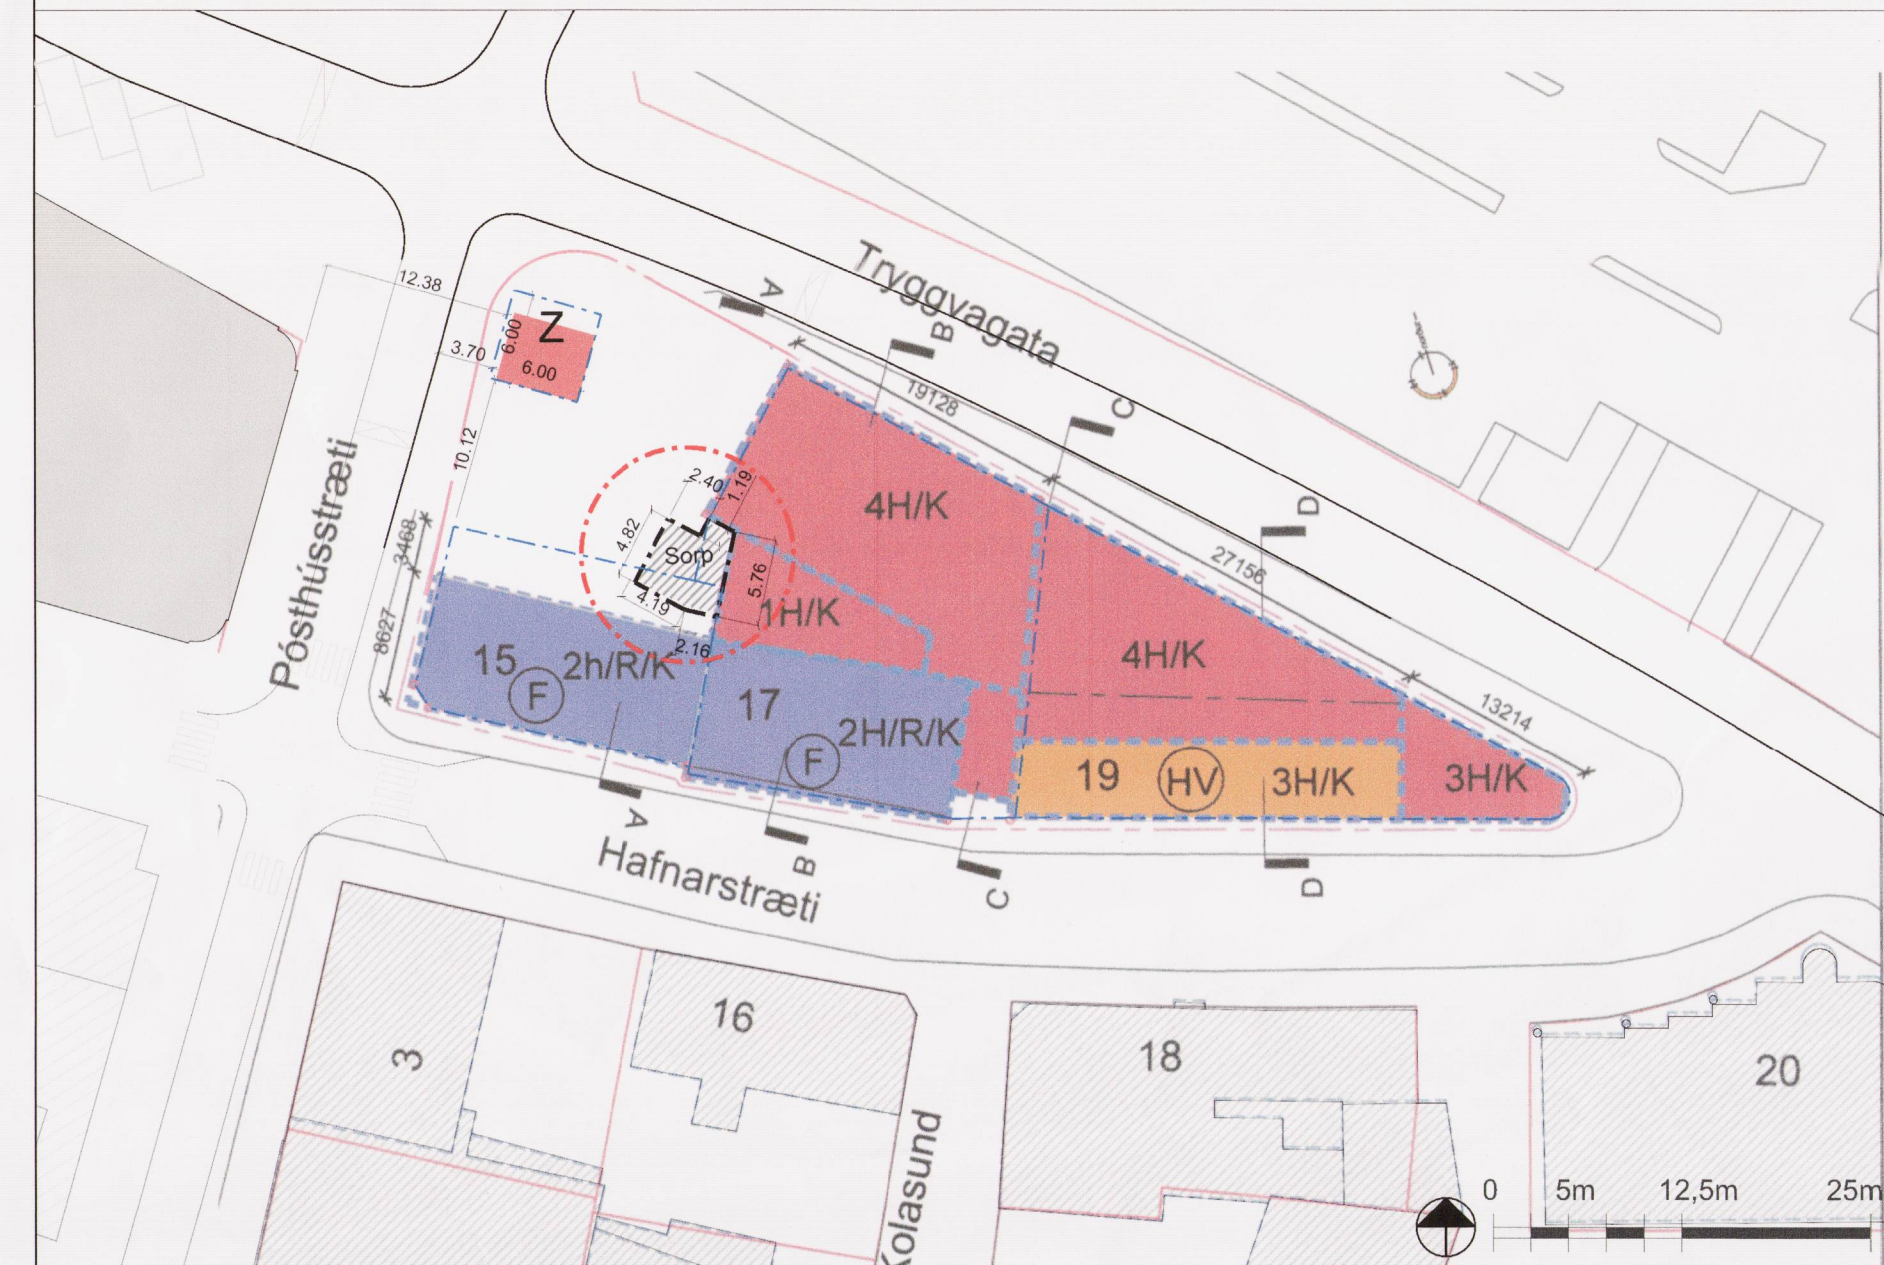

Tillaga að breyttu skipulagi Hafnarstrætisreits, 16. apríl 2018, mkv. 1:500

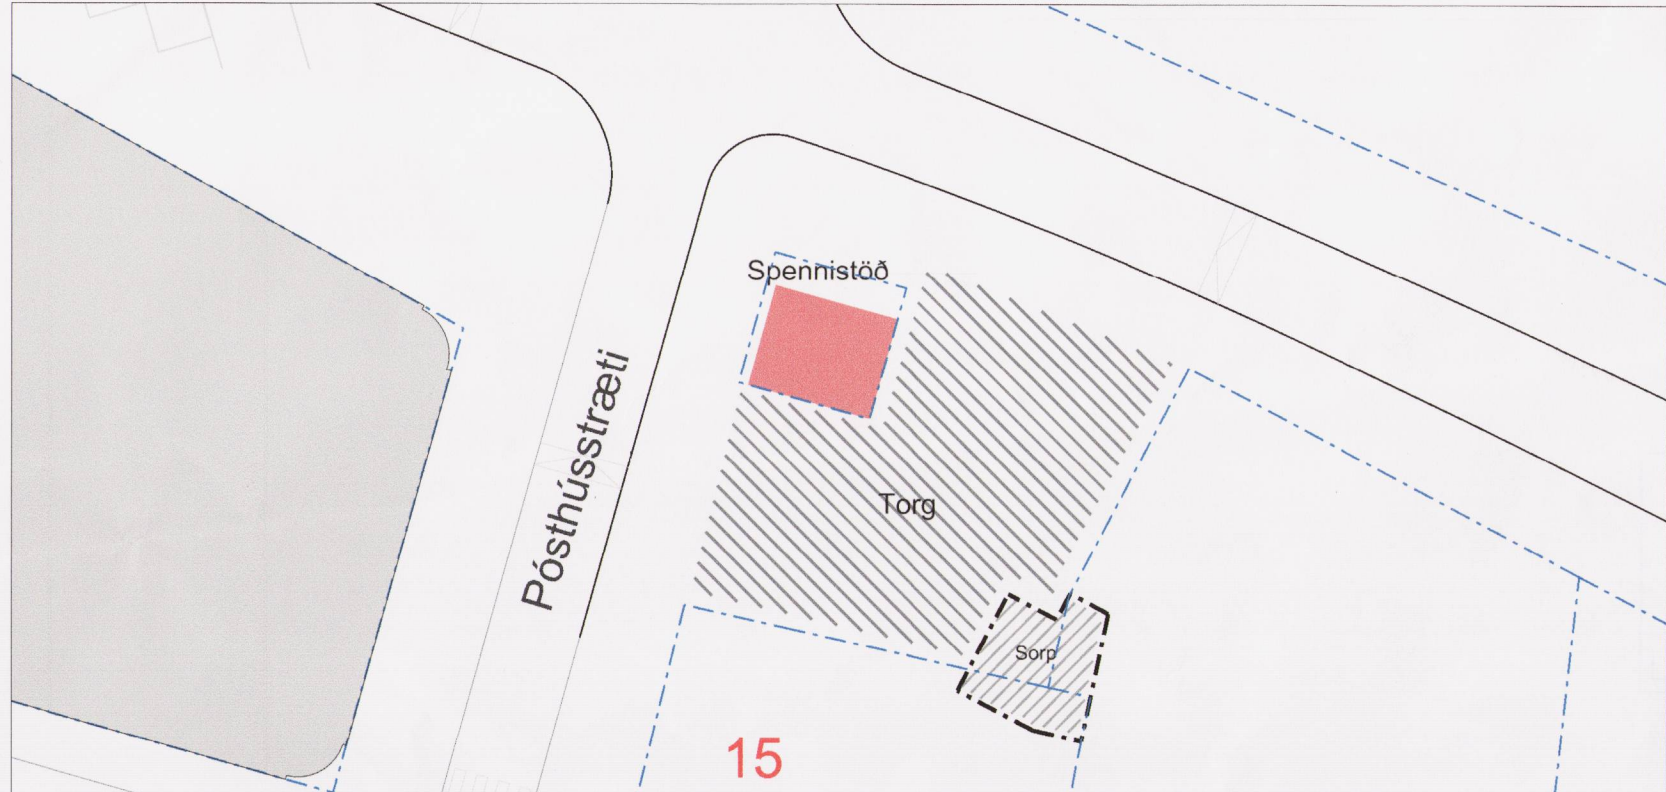

Skýringarmynd: Staðsetning pylsuvagns er frjálss innan skástrikaðs svæðis á torgi en verði ákvæðin í samræði við Reykjavíkurborg. Starfsemi pylsuvagns skal hafa aðgang að sorpskýli. mkv. 1:750.