


ADALSKIPULAG MOSFELLSBÆJAR 2011-2030
 ÞÉTTBYLISUPPDRATTUR M. 1:15000. BREYTING JANÚAR 2018


SKÝRINGAR

- MÖRK DEILISKIPULAGS
- LÓÐARMÖRK
- BYGGINGARLÍNA
- BYGGINGARREITUR
- BYGGINGARREITUR OG DÆMI UM BYGGINGU
- ELDVARNARVEGGUR
- LÓÐARVEGGUR Á LÓÐARMÖRKUM
- NÚVERANDI BYGGINGAR
- GÓNGULEIDIR
- ▶ AÐKOMA AÐ LÓÐ, LEIÐBEINANDI

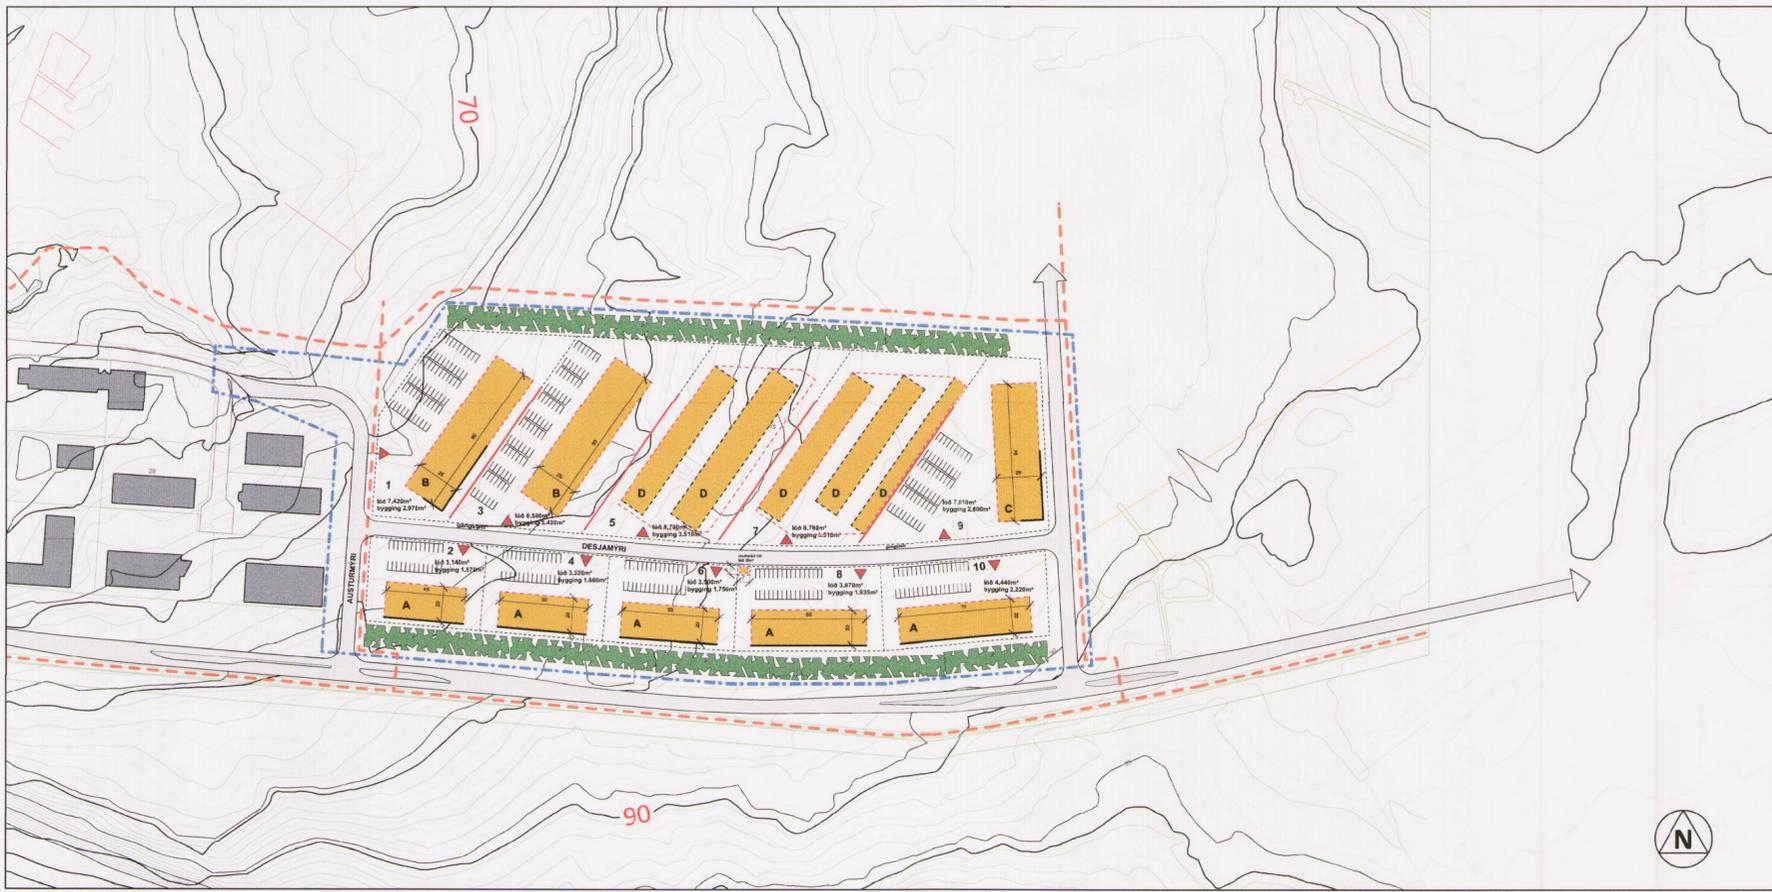

GILDANDI DEILISKIPULAG, 1:2000

Í gildi er deiliskipulag "Íbúðarsvæði við Desjamýri" sem samþykkt var í bæjarstjórn 4. júlí 2007, auglýst í B. deild Stjórnartíðinda 7. september 2007. Síðast breytt með samþykkt í bæjarstjórn 14. september 2016 og auglýst í B. deild Stjórnartíðinda 22. desember 2016.

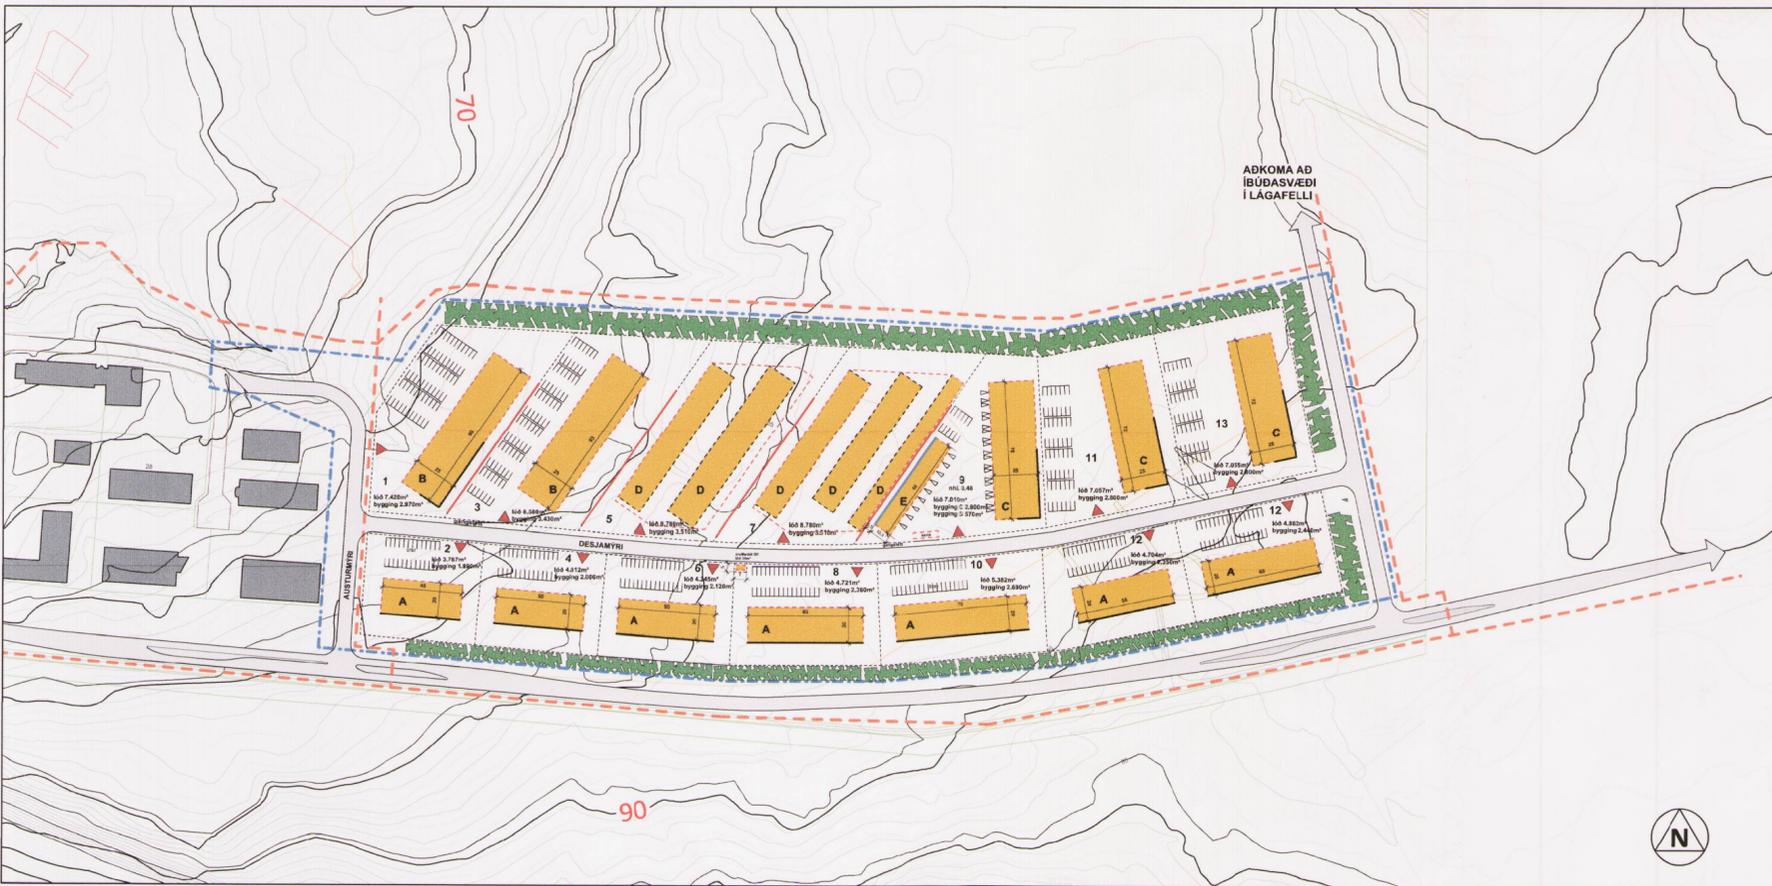

TILLAGA AÐ DEILISKIPULAGSBREYTINGU, 1:2000

BREYTING Á DEILISKIPULAGI - GREINARGERÐ

Markmið með breytingunni er að auka framboð af lóðum fyrir fjölbreytta atvinnustarfsemi, koma til móts við óskir um auknið svigrúm til notkunar sunnan bygginga meðfram Skarhólabraut og óskir um að bæta við geymsluhúsnæði á lóð nr. 9.

Í breytingunni felst að deiliskipulagssvæðið stækkar til austurs og er fjórum nýjum lóðum bætt við. Stærð deiliskipulagssvæðisins fyrir breytingu er 8,7ha en eftir breytingu er það 11,7ha. Um nýjar lóðir munu gilda sérskilmálar A og C sbr. greinargerð og skilmála dags. 5. 3. 2007. Aðkoma að austanverðu að væntanlegu íbúðahverfi í Lágafelli færirst til austurs. Lóðir meðfram Skarhólabraut stækka um 10m til suðurs. Fyrir geymsluhús á lóð nr. 9 bættist ein húsgærd við þær sem fyrir eru í skipulaginu og aukennist hún sem húsgærd E. Eftirfarandi skilmálar gilda um húsgærd E:

Bygging skal standa innan byggingareits.
 Hámarks hæð byggingar er 5 metrar.
 Hámarks stærð byggingar er 570m².
 Á lóðinni skal vera eitt almennt bílastæði fyrir hverja 200m² í húsgærd E, auk þeirra sem áskilið er fyrir húsgærd C.
 Eldvarnarveggur skal vera á langhlíð byggingar sem snýr að lóð nr. 7 sbr. gr. 9.7.4 og 9.7.5 í byggingarreglugerð nr. 112/2012.

Fyrir liggur skýrslan *Skráning fornleifa í Mosfellsbæ*, *Þjóðminjasafnið 2006*. Skv. henni eru ekki þekktar fornminjar á skipulagssvæðinu. Ef vart verður við fornminjar við framkvæmdir skal það án tafar tilkynnt til Minjastofnunar Íslands.

Að öðru leyti gilda sérskilmálar og almennir skilmálar í upphaflegu deiliskipulagi dags. 5.3. 2007.

Deiliskipulagsbreyting þessi sem fengið hefur meðferð í samræmi við ákvæði 1. mgr. 43. gr. skipulagslaga nr. 123/2010 var samþykkt í skipulagsnefnd Mosfellsbæjar þann 14. 2016 og í bæjarstjórn Mosfellsbæjar þann 17. 2016.

Tillagan var auglýst frá _____ 20 _____ með athugasemdafresti til _____ 20 _____.

Auglýsing um gildistöku breytingarinnar var birt í B-deild Stjórnartíðinda þann _____ 20 _____.

Skýringarfulltrúi Mosfellsbæjar

KANON ARKITEKTAR
 Laugavegi 26 • 101 Reykjavík • sími 512 4200 • kanon@kanon.is • www.kanon.is

Desjamýri deiliskipulag

efni: Tillaga að deiliskipulagsbreytingu

mkv.:	1:2000	teikn.	rýni	dags:	02.05.2018
verknr.	16-23	teikn. nr.	30000	útgáfa	síðast breytt:
bls. 1		skrá:	16-23-REF-GRUNNUR.vwx		