

HAFNARFJÖRÐUR

FYRIR

EFTIR



Aðalskipulag Hafnarfjarðar 2013-2015

Skýringar:

- breytt / dags. / teiknað / lýsing
- Táknað mörkun skipulagsreits
- Þegar byggðar byggingar
- Byggingarreitur



SAMÞYKKTIR
DEILISKIPULAGSBREYTING ÞESSISEM
FENGÐ HEFUR MEÐFERÐ Í SAMRÆMI VIÐ
ÁKVÆÐI 2.MGR. 43. GR SKIPULAGSLAGA NR
123/2010 VAR SAMÞYKKT AF SKIPULAGS OG
BYGGINGARFULLTRÚA ÞANN 16.09.2015

TILLAGAN VAR GRENDARKYNNT
FRÁ _____ MEÐ ATHUGASEMDAFRESTI
TIL _____

AUGLÝSING UM GILDISTÖKU
BREYTINGARINNAR VAR BIRT Í B-DEILD
STJÓRNARTÍÐINDA ÞANN 5.10.2015

Stefna
Hafnarfjarðarbær
Skipulagsmáttali

SKIPULAGS OG BYGGINGARFULLTRÚI

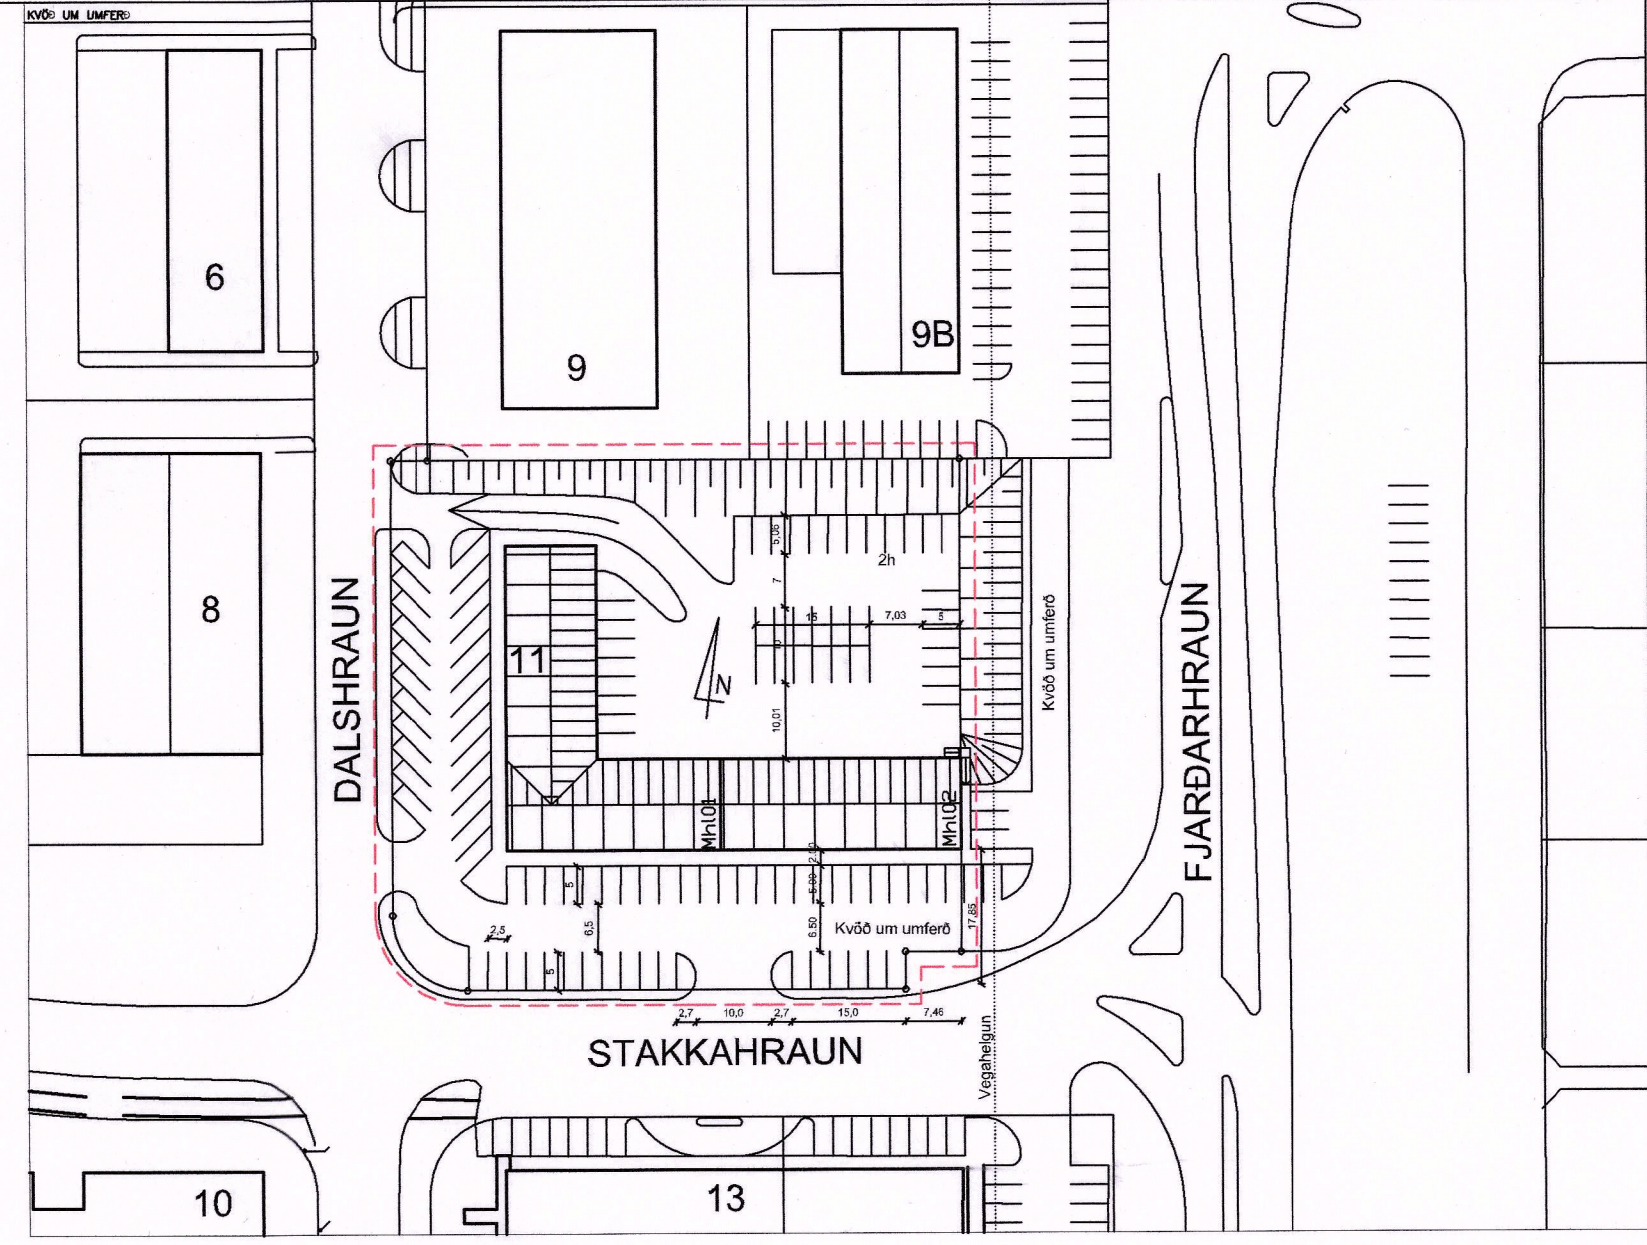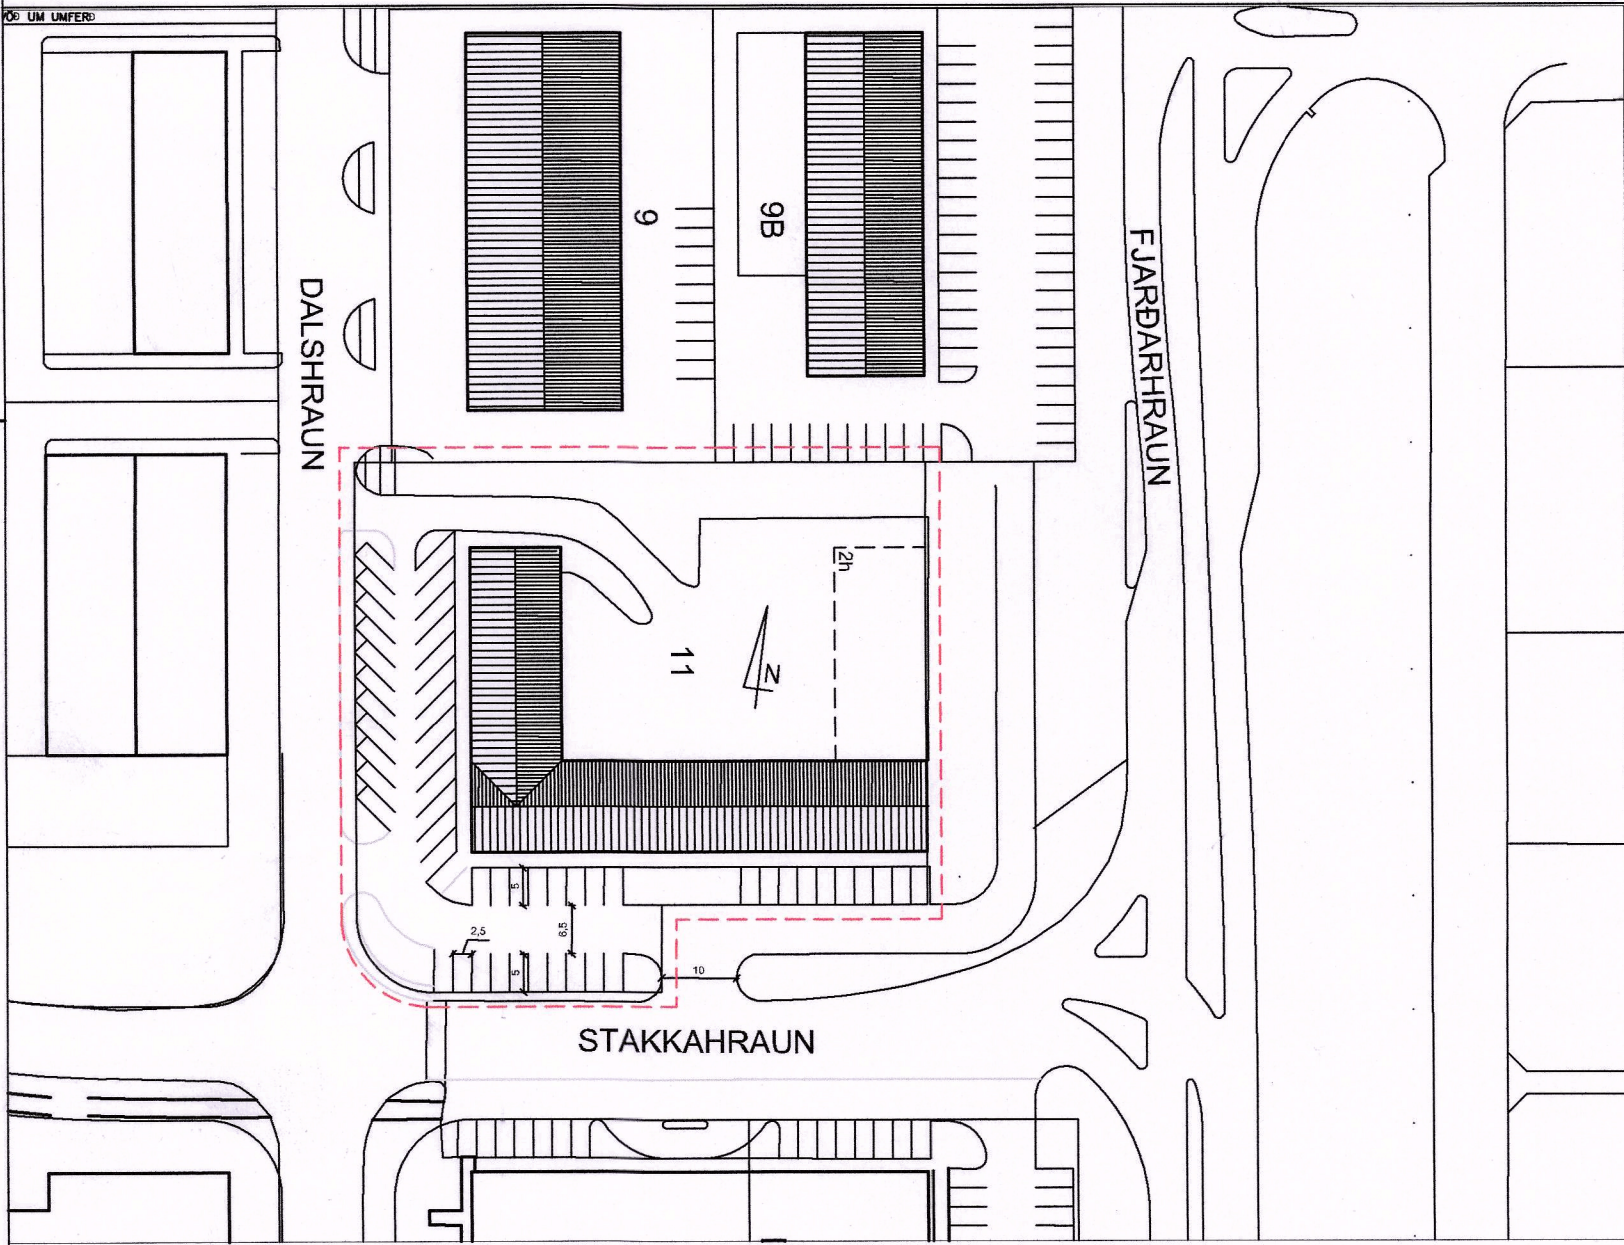

mkv: 1:1000

Gildandi deiliskipulag samþykkt af Skipulags og byggingarfulltrúa þann 15.05.2013

Tillaga að breyttu deiliskipulagi fyrir Dalshraun 11.
Breytingin felst í því að ióðin er stækkuð og bílastæðum við Stakkahraun fjölgað.
Núverandi lóð er 4.853,3m², en verður 5220,9m².

mkv: 1:1000

ÍÐNAÐARHVERFI AUSTAN REYKJAVÍKURVEGAR - DALSHRAUN 11

Dalshraun 11
Hafnarfjörður
Deiliskipulag
Breyting á núverandi deiliskipulagi

Hannað / teiknað : ff Verknúmer : 9700
Mælikvarði : 1/1000 Dagsetning : 13.07.2015

Teikn.nr. 101

Aðalhönnuður :
Friðrik Friðriksson arkitekt Fai, Kt: 211256-4519

Studio F - arkitektar

Kelduhvammur 6, 220 Hafnarfjörður
Kt: 430707-1670 S: 571 0202 / 864 9610 Netf: studiof@islandia.is